




RZUT FUNDAMENTÓW skala 1:50

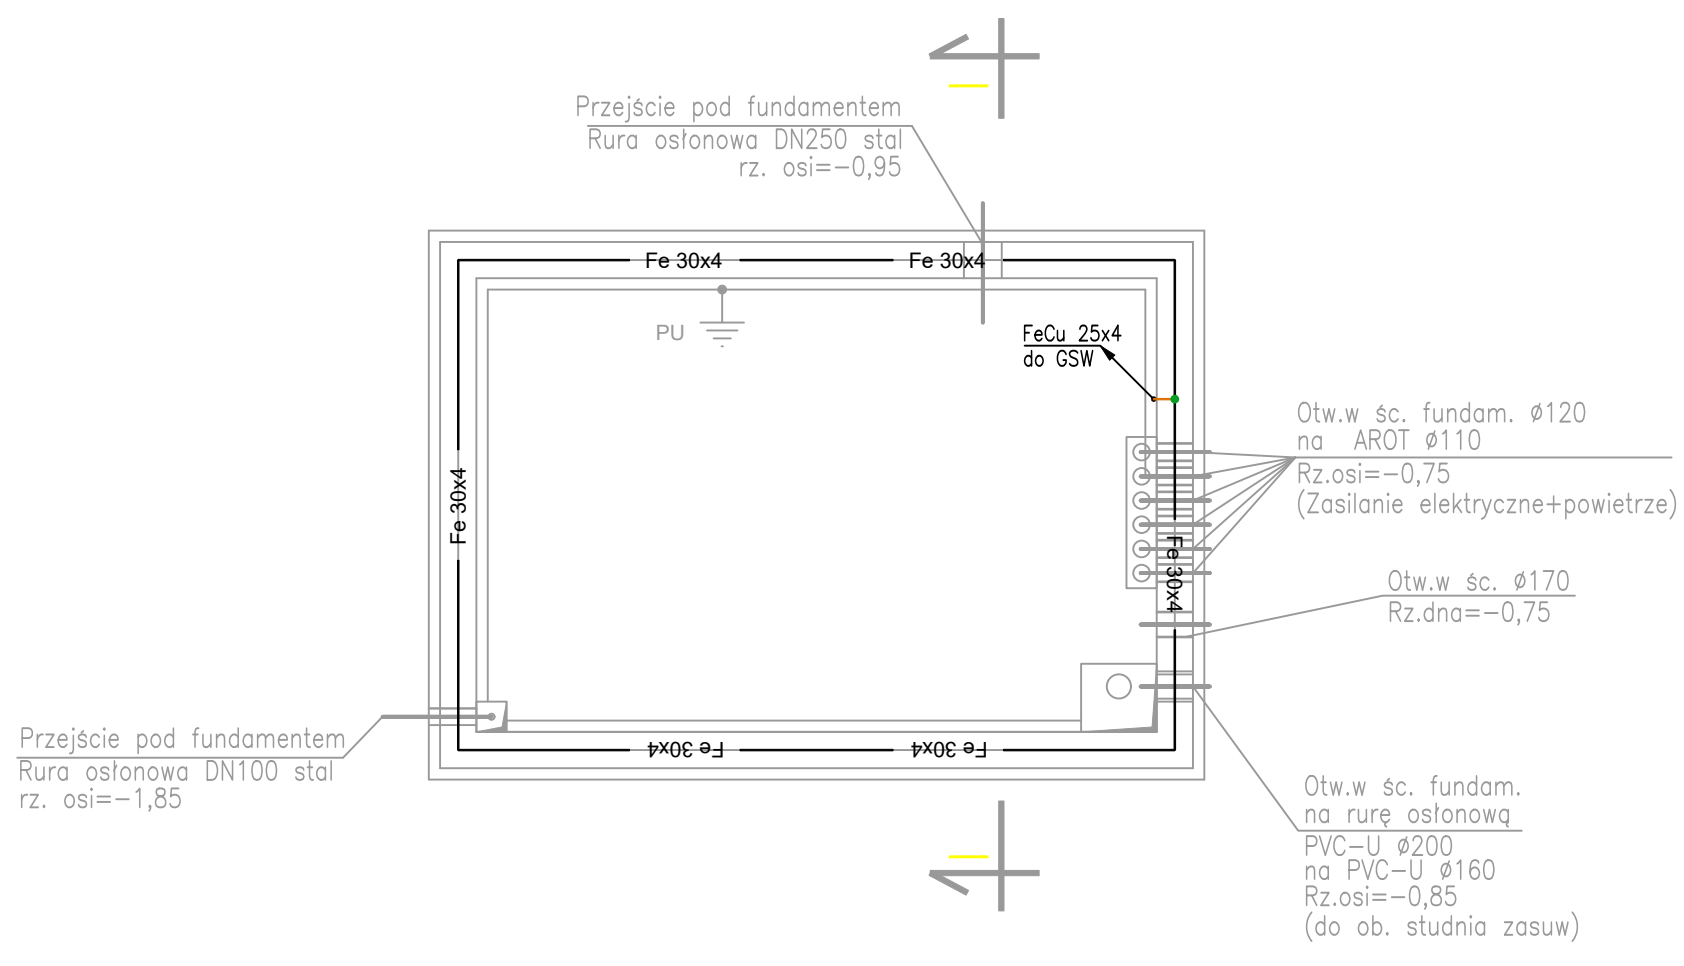

DETAL "B":  
szczegóły układania przewodów uziomu w ławie

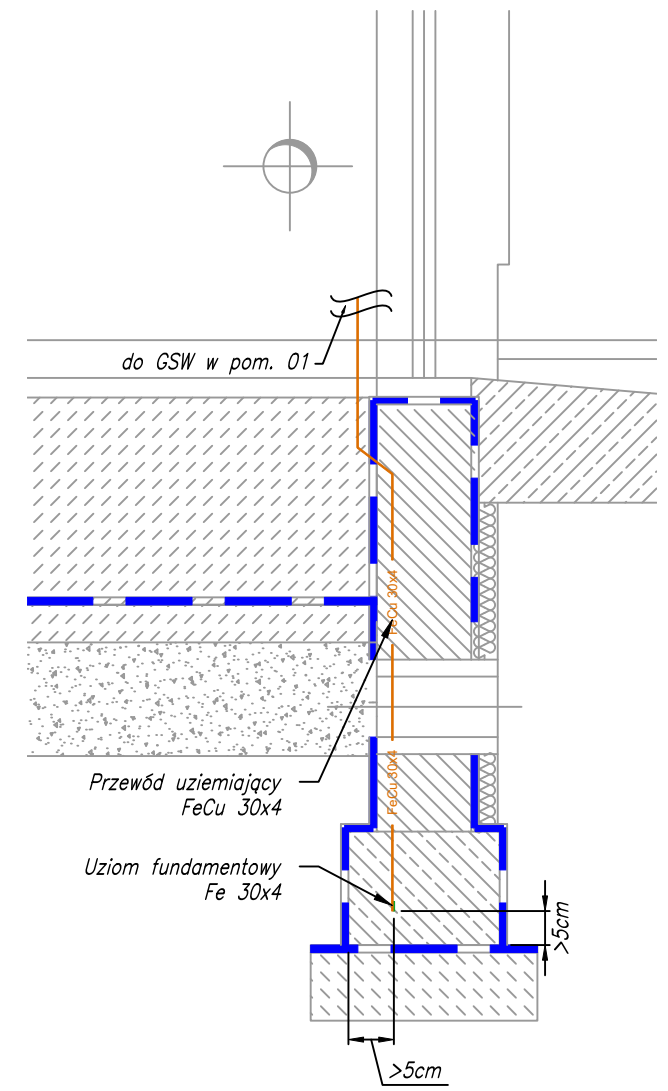


DETAL "A":  
szczegóły łączenia spawanego

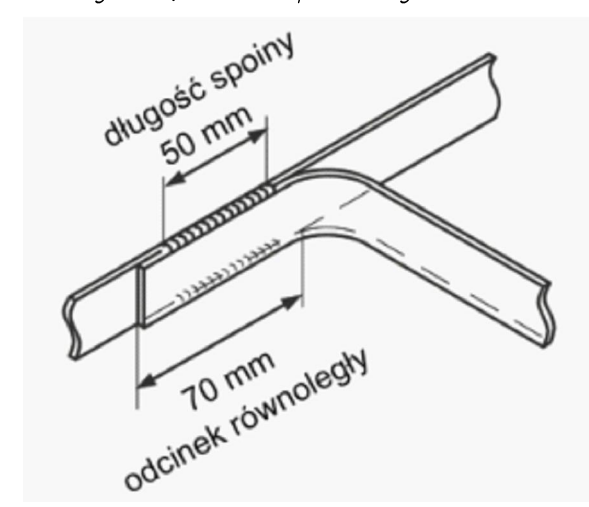

WYTYCZNE DO WYKONANIA UZIOMU  
FUNDAMENTOWEGO SZTUCZNEGO:

1. Uziom fundamentowy wykonać z płaskownika ze stali węglowej gołej Fe30x4 zgodnie z rysunkiem.
2. Minimalne otulenie bednarki betonem to 5cm. Bednarkę układać "na sztorc". W przypadku konieczności zastosować stosowne uchwyty dystansowe lub podkładki.
3. W fundamentach bednarkę łączyć ze zbrojeniem. Stosować złączka skręcane w odległości co ok. 2m. Zamiennie można bednarkę przyspawać w miarę możliwości zarówno do strzemion jak i prętów wzdłużnych. Strzemiona muszą być przyspawane do prętów wzdłużnych. Długość spoiny min. 50mm. Połączeń spawanych umieszczonych w betonie nie trzeba zabezpieczać antykorozyjnie.
4. Do budowy uziemienia fundamentowego sztucznego dopuszcza się zamianę stali czarnej na ocynkowaną, lecz w takim przypadku miejsca połączeń spawanych muszą zostać uprzednio oczyszczone z powłoki cynku.
5. Szczegóły łączenia odcinków bednarki poprzez spawanie wg DETAL "A" na 7cm zakładkę. Długość spoiny min. 5cm.

LEGENDA – instalacja uziemienia:

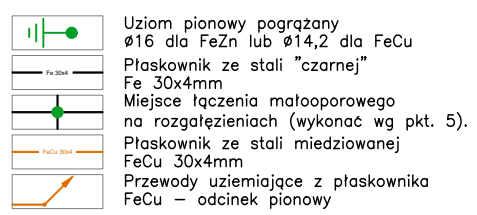

UWAGA: Oznaczenia materiałów i wyposażenia wg opisu technicznego  
UWAGA: Rysunek opracowano według warunków technologicznych zawartych w opisie technologicznym.

Zmiany:	Opis	Data	Nazwisko	Podpis
Opracowanie:	ROZBUDOWA I PRZEBUDOWA OCZYSZCZALNI ŚCIEKÓW W MIEJSOWOŚCI STĘŻYCA DELOWO PROJEKT BUDOWLANY ZAMIENNY	Indeks	Data	Rys. Nr
Lokalizacja:	dz. nr 112/8, obr. 0014 Stężyca	00	08.2025	P_02.215/13/A24
Inwestor:	Id dz. 2205023_2 Stężyca	Faza	Skala	R00
Branża:	Gminne Przedsiębiorstwo Komunalne Sp. z o.o. 83-322 Stężyca, ul. Jana III Sobieskiego 31	PT	1:50	IE.04.01
Rysunek:	INSTALACJE ELEKTRYCZNE	Imię i Nazwisko	Numer uprawnień Specjalność	Podpis
STACJA ŚCIEKÓW DOWOŻONYCH OB. NR 4 UZIEMIENIE FUNDAMENTOWE		Projektował:	mgr inż. Orest Kuzmowicz	WAM/0032/PWOE/18
		Sprawdził:	mgr inż. Marcin Śleziak	POM/0199/PWOE/13
"ARCHIDONA" Pracownia Projektowa Dorota Krzywiec-Klein 80-425 Gdańsk, ul. Mickiewicza 8 lok. 2				