



Usługi Projektowe „AquaCAD” Krzysztof Seweryn

83-440 Karsin, ul. Na Skarpie 13 NIP:591-159-78-73

tel. 502-254-735 e-mail: krzysztofseweryn@interia.pl

Sygn.: 53/2020

Kateg. Obiektu – XXVI

Egz. nr: 1/4

Inwestor/S.P. – w Kartuzach

ZALĄCZNIK DO ZGŁOSZENIA
Nr B.6743 4365 20. DW
z dnia 20.01.2021

Projekt Budowlany

Rozbudowa sieci wodociągowej

Inwestor:

Gminne Przedsiębiorstwo Komunalne Sp. z o.o.; ul. Jana III Sobieskiego 31; 83-322 Stężyca

Lokalizacja:

Niesiołowice dz. nr 192/63; 192/69; 192/98; 192/97 obręb Niesiołowice gm. Stężyca

Projektował: mgr inż. Krzysztof Seweryn

nr uprawnień: POM/0245/PWOS/12

uprawnienia do projektowania i kierowania robotami budowlanymi

bez ograniczeń w specjalności instalacyjnej w zakresie sieci, instalacji

i urządzeń ciepłych, wentylacyjnych, gazowych, wodociągowych i kanalizacyjnych

podpis

Sprawdzający: mgr inż. Andrzej Pióro

nr uprawnień: POM/0030/PWOS/06

uprawnienia do projektowania i kierowania robotami budowlanymi

bez ograniczeń w specjalności instalacyjnej w zakresie sieci, instalacji

i urządzeń ciepłych, wentylacyjnych, gazowych, wodociągowych i kanalizacyjnych

podpis

Branża: Sanitarna

Karsin, 20 lipiec 2020r.

Projekt Budowlany opracowany w stopniu szczegółowości Projektu Wykonawczego, zatem należy go traktować jako Projekt Budowlano-Wykonawczy

Projekt Budowlany – Rozbudowa sieci wodociągowej

I.	OŚWIADCZENIE PROJEKTANTA.....	4
II.	CZĘŚĆ OPISOWA DO PROJEKTU ZAGOSPODAROWANIA TERENU	5
1.	Przedmiot inwestycji.....	5
2.	Zakres inwestycji	5
3.	Podstawa opracowania	5
4.	Opinia geotechniczna	5
5.	Istniejący stan zagospodarowania terenu	5
6.	Projektowane zagospodarowania terenu	5
7.	Informacje mające wpływ na uzasadnione interesy osób trzecich	6
8.	Informacje o wpisaniu terenu do rejestru zabytków oraz czy podlegają ochronie na podstawie ustaleń miejscowego planu zagospodarowania przestrzennego.....	6
9.	Informacje określające wpływ eksploatacji górniczej na teren zamierzenia budowlanego.....	6
10.	Informacja i dane o charakterze i cechach istniejących i przewidywanych zagrożeń dla higieny i zdrowia ludzi	6
11.	Informacja i dane o charakterze i cechach istniejących i przewidywanych zagrożeń dla środowiska.....	6
12.	Obszar oddziaływania obiektu	6
13.	Zgodność wymagań z art. 5 ust. 1 Prawo Budowlane	7
III.	ZAŁĄCZNIKI	9
14.	Uprawnienia do projektowania - projektant	9
15.	Uprawnienia do projektowania - sprawdzający	11
16.	Aktualne zaświadczenie potwierdzające przynależność do Izby Samorządu Zawodowego - projektant.....	13
17.	Aktualne zaświadczenie potwierdzające przynależność do Izby Samorządu Zawodowego – sprawdzający.....	14
18.	Uzgodnienie z Gminnym Przedsiębiorstwem Komunalnym w Stężycy	15
19.	Decyzja Zarządu Powiatu Kartuskiego.....	17
20.	Decyzja Wójta Gminy Stężyca	20
21.	Odpis z protokołu Narady Koordynacyjnej w Kartuzach	23
22.	Mapa „czysta”.....	27
IV.	CZĘŚĆ RYSUNKOWA DO PROJEKTU ZAGOSPODAROWANIA TERENU	28
23.	Projekt zagospodarowania terenu – rys. nr 1 – skala: 1:500	28
V.	CZĘŚĆ OPISOWA DO PROJEKTU BUDOWLANEGO	29
1.	Przeznaczenie projektowanego zamierzenia budowlanego	29
2.	Zakres opracowania	29
3.	Parametry techniczne projektowanego zamierzenia budowlanego.....	29
4.	Stan istniejący	29
5.	Stan projektowany – sieć wodociągowa	29
5.1.	Źródło wody	29
5.2.	Rury polietylenowe i kształtki	29
5.3.	Sieć wodociągowa - wytyczne	29
5.4.	Uzbrojenie sieci wodociągowej.....	30
6.	Próba na ciśnienie, płukanie i dezynfekcja sieci wodociągowej	30
7.	Technologia wykonywania robót.....	30

8. Uwagi dla wykonawcy	31
9. Uwagi dodatkowe.....	31
10. Zestawienie podstawowych materiałów	31
11. Informacja dotycząca bezpieczeństwa i ochrony zdrowia	33
11.1. Zakres robót dla całego zamierzenia budowlanego oraz kolejność realizacji poszczególnych obiektów;.....	33
11.2. Wykaz istniejących obiektów budowlanych;	33
11.3. Wskazanie elementów zagospodarowania działki lub terenu, które mogą stwarzać zagrożenie bezpieczeństwa i zdrowia ludzi;	33
11.4. Wskazanie dotyczące przewidywanych zagrożeń występujących podczas realizacji robót budowlanych, określające skalę i rodzaje zagrożeń oraz miejsce i czas ich wystąpienia;	33
11.5. Wskazanie sposobu prowadzenia instruktażu pracowników przed przystąpieniem do realizacji robót szczególnie niebezpiecznych;.....	33
11.6. Wskazanie środków technicznych i organizacyjnych, zapobiegających niebezpieczeństwom wynikającym z wykonywania robót budowlanych w strefach szczególnego zagrożenia zdrowia lub w ich sąsiedztwie, w tym zapewniających bezpieczną i sprawną komunikację, umożliwiającą szybką ewakuację na wypadek pożaru, awarii i innych zagrożeń.....	34
VI. CZĘŚĆ RYSUNKOWA DO PROJEKTU BUDOWLANEGO.....	35
12. Profil podłużny sieci wodociągowej W1-Hn2 – rys. nr 2 – skala: 1:500:100	35
13. Profil podłużny sieci wodociągowej W9-W13a, W15-Hn1 – rys. nr 3 – skala: 1:500:100	36

I. OŚWIADCZENIE PROJEKTANTA

Oświadczenie.

Zgodnie z art.20 ust.4 Ustawy z dnia 7 lipca 1994 Prawo Budowlane (tj. Dz. U. z 2020 r. poz.1333 ze zm.))

Oświadczam ,że Projekt Budowlany

Rozbudowa sieci wodociągowej

Inwestor:

Gminne Przedsiębiorstwo Komunalne Sp. z o.o.; ul. Jana III Sobieskiego 31; 83-322 Stężyca

Lokalizacja:

Niesiołowice dz. nr 192/63; 192/69; 192/98; 192/97 obręb Niesiołowice gm. Stężyca

został sporządzony zgodnie z obowiązującymi przepisami oraz zasadami wiedzy technicznej

Projektował: mgr inż. Krzysztof Seweryn

nr uprawnień: POM/0245/PWOS/12

uprawnienia do projektowania i kierowania robotami budowlanymi

bez ograniczeń w specjalności instalacyjnej w zakresie sieci, instalacji

i urządzeń ciepłych, wentylacyjnych, gazowych, wodociągowych i kanalizacyjnych


.....
podpis


Sprawdzający: mgr inż. Andrzej Pióro

nr uprawnień: POM/0030/PWOS/06

uprawnienia do projektowania i kierowania robotami budowlanymi

bez ograniczeń w specjalności instalacyjnej w zakresie sieci, instalacji

i urządzeń ciepłych, wentylacyjnych, gazowych, wodociągowych i kanalizacyjnych

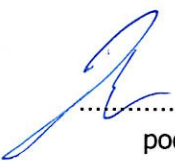
.....
podpis

Karsin, 20 lipiec 2020r.

I. CZĘŚĆ OPISOWA DO PROJEKTU ZAGOSPODAROWANIA TERENU

1. Przedmiot inwestycji

Przedmiotem inwestycji jest projekt zagospodarowania terenu pod rozbudowę sieci wodociągowej na dz. nr **192/63; 192/69; 192/98; 192/97** obręb **Niesiołowice** gm. **Stężyca**. Sieć wodociągowa ma za zadanie dostarczyć wodę na cele bytowo-gospodarcze dla planowanego osiedla domów jednorodzinnych.

2. Zakres inwestycji

Zakres opracowania został uzgodniony z Inwestorem i obejmuje przedstawienie niezbędnych rozwiązań technicznych i projektowych dla rozbudowy sieci wodociągowej.

Zakres opracowania:

- Sieć wodociągowa **dn90PE - L=563,85m**.

3. Podstawa opracowania

- Ustawa z dnia 7 lipca 1994 Prawo Budowlane (tj. Dz. U. z 2020 r. poz.1333 ze zm.)
- Rozporządzenie Ministra Infrastruktury z dnia 12 kwietnia 2002 w sprawie warunków technicznych, jakim powinny odpowiadać budynki i ich usytuowanie. (Dz. U. z 2018 r. poz. 1935 z późn. zm)
- Mapa do celów projektowych w skali 1:500 z naniesionymi urządzeniami podziemnymi.
- Wizja lokalna, wywiad i pomiary w terenie.
- Uzgodnienie zakresu opracowania ze zleceniodawcą.
- Warunki techniczne wykonania sieci wodociągowej wydane przez U.G. w Stężycy
- Uzgodnienie Gestora sieci nr GPK.WK.UP.102.2020.PK z dnia 26.08.2020r.
- Decyzja Zarządu Powiatu Kartuskiego nr ZDP.4.4160.230.2020.JC z dnia 18.12.2020r.
- Decyzja Wójta Gminy Stężyca nr WG.7012.131.2020.JR z dnia 01.09.2020r.
- Odpis z protokołu narady koordynacyjnej w Kartuzach nr G.6630.1796.2020.MB z dnia 17.09.2020r.

4. Opinia geotechniczna

Warunki geologiczne zalicza się do drugiej kategorii geotechnicznej ze względu na:

- posadowienie sieci w prostych warunkach gruntowo - wodnych,
- rozbudowa sieci wodociągowej jako niewielkiego obiektu, nie wymaga zastosowania specjalistycznych metod wykonawstwa robót ziemnych.

5. Istniejący stan zagospodarowania terenu

Na przewidywanym do zagospodarowania terenie znajdują się: **grunt ziemny**; sieć wodociągowa **w90**.

6. Projektowane zagospodarowanie terenu

Projekt uwzględnia rozbudowę sieci wodociągowej w miejscowości Niesiołowice gm. Stężyca. Projektowana sieć wodociągowa dnPE90 będzie zasilana w węźle **W1** z istn. wodociągu **w90** przebiegającego wzdłuż działki drogowej nr **192/63**. Sieć wodociągową zaprojektowano w nawiązaniu do istniejącej infrastruktury podziemnej.

7. Informacje mające wpływ na uzasadnione interesy osób trzecich

Projektowana sieć z przyłączami została zaprojektowana w następujący sposób:

- a) **sieć wodociągowa** - włączona do sieci w90 na dz. nr **192/63**, następnie prowadzona przez dz. nr **192/69; 192/98; 192/97**.

8. Informacje o wpisaniu terenu do rejestru zabytków oraz czy podlegają ochronie na podstawie ustaleń miejscowego planu zagospodarowania przestrzennego

Teren objęty opracowaniem nie jest wpisany do rejestru zabytków i nie podlega ochronie na podstawie ustaleń miejscowego planu zagospodarowania przestrzennego.

9. Informacje określające wpływ eksploatacji górniczej na teren zamierzenia budowlanego

Teren objęty opracowaniem nie jest objęty eksploatacją górnictwem i nie znajduje się w granicach terenu górniczego.

10. Informacja i dane o charakterze i cechach istniejących i przewidywanych zagrożeń dla higieny i zdrowia ludzi

Projektowana sieć wodociągowa nie oddziałuje negatywnie na zdrowie i higienę ludzi.

11. Informacja i dane o charakterze i cechach istniejących i przewidywanych zagrożeń dla środowiska

Rozbudowa sieci wodociągowej nie narusza warunków wynikających z ustawy z dnia 16 kwietnia 2004r. o ochronie przyrody (Dz. U. Nr 92 poz. 880). Projektowana sieć nie narusza i nie zmienia zagospodarowania działek sąsiednich.

12. Obszar oddziaływania obiektu

Na podstawie obowiązujących Rozporządzeń:

- Ministra Transportu i Gospodarki Wodnej z dnia 2 marca 1999r. w sprawie warunków technicznych, jakim powinny odpowiadać drogi publiczne i ich usytuowanie,
- Ministra Infrastruktury z dnia 12 kwietnia 2002r. w sprawie warunków technicznych, jakim powinny odpowiadać budynki i ich usytuowanie,

oraz Ustaw:

- Prawo budowlane z dnia 7 lipca 1994r.,
- O drogach publicznych z dnia 21 marca 1985r.,
- O zbiorowym zaopatrzeniu w wodę i zbiorowym odprowadzeniu ścieków. z dnia 7 czerwca 2001r.

stwierdzam, że obszar oddziaływania ograniczy się do działek występujących po trasie rozbudowy sieci tj dz. nr **192/63; 192/69; 192/98; 192/97** obręb **Niesiołowice gm. Steżycza** i nie narusza działek sąsiednich.

Obszar oddziaływania ograniczy się do wykopów ziemnych. Po zakończeniu robót budowlanych teren zostanie doprowadzony do stanu sprzed rozpoczęcia inwestycji.

13. Zgodność wymagań z art. 5 ust. 1 Prawo Budowlane

Rozbudowa sieci wodociągowej jako całość spełnia wymagania dotyczące obiektów budowlanych w następującym zakresie:

a) **nośności i stateczności konstrukcji** – sieć wodociągowa zostanie wykonana w pasie drogowym w wykopie szalowanym wąsko przestrzennie, natomiast poza pasem drogowym sieć będzie wykonana w wykopie wąsko przestrzennym bez szalunku. Układanie warstwy podsypki i obsypki, montaż rur oraz roboty budowlane, wykonane w wykopie suchym i zgodnie z normą PN-84/B-10735. Wykopy po przeprowadzeniu ciśnieniowych prób hydraulicznych, odbiorze robót zostaną zasypane zgodnie z normą BN-83/8836-02 – piaskiem bez kamieni do wysokości 0,2 m nad wierzch rur (zagęszczając ręcznie). Zagęszczenie mechanicznie do osiągnięcia wskaźnika zagęszczenia $I_s = 0.95$ zgodnie z normą BN-72/8932-01.

b) **bezpieczeństwa pożarowego** – sprzęt mechaniczny potrzebny do wykonywania sieci wodociągowej takie jak zgrzewarki, zagęszczarki, koparko-ładowarki powinny posiadać aktualne atesty i przeglądy, aby uchronić przed ewentualnym porażeniem prądem elektrycznym przy braku zabezpieczenia przewodów zasilających te urządzenia.

c) **higieny, zdrowia i środowiska** – należy wygrodzić miejsce prowadzenia robót, tak aby uchronić przed upadkiem pracownika lub osoby postronnej do wykopu, należy chronić przed zasypaniem pracownika w wykopie wąsko przestrzennym przy braku lub niewłaściwym zabezpieczeniu ścian wykopu. Sieć będzie wykonana szczelnie z rur polietylenowych połączonych szczelnie za pomocą zgrzewania doczołowego i muf elektrooporowych. Materiał polietylen, jest obojętny dla środowiska naturalnego.

d) **bezpieczeństwa użytkowania i dostępności obiektów** – całość inwestycji ze względu na jej charakter (inwestycja liniowa) będzie zlokalizowana pod ziemią. Dostęp do sieci i jej eksploatacja będzie się odbywać poprzez zasuwki zamontowane na sieci i hydranty nadziemne.

e) **ochrony przed hałasem** – inwestycja ze względu na zlokalizowanie jej pod ziemią nie generuje hałasu

f) **oszczędności energii i izolacyjności cieplnej** - nie dotyczy

g) **zrównoważonego wykorzystania zasobów naturalnych** – inwestycja nie korzysta z zasobów naturalnych

Dodatkowo określa się następujące warunki użytkowe zgodne z przeznaczeniem obiektu:

1a) **zaopatrzenia w wodę i energię elektryczną oraz, odpowiednio do potrzeb, w energię ciepłą i paliwa, przy założeniu efektywnego**

wykorzystania tych czynników – Zaopatrzenie w wodę z istniejącego wodociągu w90 zlokalizowanego na dz. nr 192/63. Zaopatrzenie w energię do zasilania urządzeń z agregatów prądotwórczych. Energia ciepła i paliwa nie będą wykorzystywane

1b) **usuwania ścieków, wody opadowej i odpadów** – Inwestycja nie generuje ścieków i wody opadowej. Odpady w postaci folii i itp., będą gromadzone w kontenerze i wywiezione z terenu budowy przez firmę zajmującą się utylizacją odpadów.

2a) **możliwość dostępu do usług telekomunikacyjnych, w szczególności w zakresie szerokopasmowego dostępu do Internetu** – nie dotyczy

3) **możliwość utrzymania właściwego stanu technicznego** – stan techniczny będzie kontrolowany poprzez coroczne przeglądy sieci przez gestora sieci wodociągowej;

4) **niezbędne warunki do korzystania z obiektów użyteczności publicznej i mieszkaniowego budownictwa wielorodzinnego przez osoby**

niepełnosprawne, w szczególności poruszające się na wózkach inwalidzkich – nie dotyczy

5) **warunki bezpieczeństwa i higieny pracy** – nie dotyczy

6) **ochronę ludności, zgodnie z wymaganiami obrony cywilnej** – nie dotyczy

7) **ochronę obiektów wpisanych do rejestru zabytków oraz obiektów objętych ochroną konserwatorską** – nie dotyczy

8) **odpowiednie usytuowanie na działce budowlanej** – sieć będzie prowadzona w sposób umożliwiający zlokalizowanie w przyszłości innych sieci podziemnych.

9) **poszanowanie, występujących w obszarze oddziaływania obiektu, uzasadnionych interesów osób trzecich, w tym zapewnienie dostępu do drogi publicznej** – nie dotyczy

10) **warunki bezpieczeństwa i ochrony zdrowia osób przebywających na terenie Budowy** – Teren inwestycji zostanie wygradzony, tak aby uchronić przed upadkiem pracownika lub osoby postronnej do wykopu. Wykopy będą zabezpieczone szalunkami, aby uchronić przed zasypaniem pracownika podczas prac w wykopie.

Opracował: **mgr inż. Krzysztof Seweryn**
nr uprawnień: **POM/0245/PWOS/12**


.....
podpis

syg. akt 273/POM/OKK/12

DECYZJA

Na podstawie art. 24 ust.1 pkt 2 ustawy z dnia 15 grudnia 2000 r. o samorządach zawodowych architektów, inżynierów budownictwa oraz urbanistów /Dz.U. z 2001 r. Nr 5 poz. 42, ze zm./, art. 12 ust. 3, **art.13 ust.1 pkt 1 i 2, art. 14 ust. 1 pkt 4** ustawy z dnia 07 lipca 1994 r. Prawo budowlane /tekst jednolity Dz. U. z 2010 r. Nr 243, poz. 1623 ze zm./, **§ 6 pkt 1 i 2, § 11 ust.1 pkt 1, § 15, § 23 ust. 1** rozporządzenia Ministra Transportu i Budownictwa z dnia 28 kwietnia 2006 r. w sprawie samodzielnych funkcji technicznych w budownictwie /Dz. U. z 2006 r. Nr 83 poz. 578, ze zm./ oraz art. 104 Kodeksu postępowania administracyjnego /t.j. Dz.U. z 2000 r. Nr 98, poz.1071 ze zm./

**Okręgowa Komisja Kwalifikacyjna
Pomorskiej Okręgowej Izby Inżynierów Budownictwa**
stwierdza, że:

Pan KRZYSZTOF SEWERYN
magister inżynier
urodzony dnia 30.04.1983 r. w Kościerzynie

uzyskał
UPRAWNIENIA BUDOWLANE

numer ewidencyjny: POM/0245/PWOS/12

**do projektowania i kierowania robotami budowlanymi bez ograniczeń
w specjalności instalacyjnej w zakresie sieci, instalacji i urządzeń cieplnych,
wentylacyjnych, gazowych, wodociągowych i kanalizacyjnych**

UZASADNIENIE

W związku z uwzględnieniem w całości żądania strony, na podstawie art. 107 § 4 K.p.a. odstępuje się od uzasadnienia decyzji. Szczegółowy zakres prac projektowych i robót budowlanych objętych uprawnieniami budowlanymi został określony na drugiej stronie decyzji i stanowi jej integralną część.

Pan Krzysztof Seweryn w ramach posiadanej specjalności upoważniony jest do:

I. Na podstawie art. 12 ust.1 pkt 1 i 2, art. 13 ust. 3 i 4 ustawy Prawo budowlane, w specjalności instalacyjnej w zakresie sieci, instalacji i urządzeń cieplnych, wentylacyjnych, gazowych, wodociagowych i kanalizacyjnych, bez ograniczeń do:

- a) projektowania, sprawdzania projektów architektoniczno-budowlanych i sprawowania nadzoru autorskiego,
- b) kierowania budową lub innymi robotami budowlanymi,
- c) kierowania wytwarzaniem konstrukcyjnych elementów budowlanych oraz nadzoru i kontroli technicznej wytwarzania tych elementów,
- d) wykonywania nadzoru inwestorskiego,
- e) sprawowania kontroli technicznej utrzymania obiektów budowlanych.

II Na podstawie § 15 i § 23 ust. 1 rozporządzenia Ministra Transportu i Budownictwa z dnia 28 kwietnia 2006 r. w sprawie samodzielnych funkcji technicznych w budownictwie /Dz. U. z 2006 r. Nr 83 poz. 578, ze zm./, uprawnienia niniejsze uprawniają do:

- 1) do sporządzania projektu zagospodarowania działki lub terenu, z zakresie specjalności niniejszych uprawnień
- 2) projektowania obiektu budowlanego i kierowania robotami budowlanymi związanymi z obiektem budowlanym, takim jak: sieci i instalacje ciepłe, wentylacyjne, gazowe, wodociagowe i kanalizacyjne, z doбором właściwych urządzeń w projekcie budowlanym oraz ich instalowaniem w procesie budowy lub remontu.

Pouczenie

Od niniejszej decyzji służy odwołanie do Krajowej Komisji Kwalifikacyjnej Polskiej Izby Inżynierów Budownictwa w Warszawie, za pośrednictwem Okręgowej Komisji Kwalifikacyjnej Pomorskiej Okręgowej Izby Inżynierów Budownictwa w terminie 14 dni od daty jej doręczenia.

Skład orzekający Okręgowej Komisji Kwalifikacyjnej:



PRZEWODNICZĄCY
Okręgowej Komisji Kwalifikacyjnej
[Signature]
dr inż. Leszek Niedostatkiwicz

WICEPRZEWODNICZĄCY
Okręgowej Komisji Kwalifikacyjnej
[Signature]
mgr inż. Zbigniew Drewnowski

CZŁONEK
Okręgowej Komisji Kwalifikacyjnej
[Signature]
dr inż. Marek Wesołowski

Otrzymują:

- 1. Pan Krzysztof Seweryn
83-440 Karsin, ul. Długa 60
- 2. Okręgowa Rada Izby
- 3. Główny Inspektor Nadzoru Budowlanego
- 4. aa

DECYZJA

Na podstawie art. 24 ust.1 pkt 2 ustawy z dnia 15 grudnia 2000 r. o samorządach zawodowych architektów, inżynierów budownictwa oraz urbanistów /Dz.U. z 2001 r. Nr 5 poz. 42, ze zm./, art. 12 ust. 3, art.13 ust.1 pkt 1 i 2, art. 14 ust. 1 pkt 4 ustawy z dnia 07 lipca 1994 r. Prawo budowlane /tekst jednolity Dz. U. z 2003 r. Nr 207, poz. 2016 ze zm./, § 28 ust. 1 rozporządzenia Ministra Transportu i Budownictwa z dnia 28 kwietnia 2006 r. w sprawie samodzielnych funkcji technicznych w budownictwie /Dz. U. z 2006 r. Nr 83 poz. 578/, w związku z § 3 ust. 1, § 12 pkt 1 i § 23 ust. 1 rozporządzenia Ministra Infrastruktury z dnia 18 maja 2005 r. w sprawie samodzielnych funkcji technicznych w budownictwie /Dz. U. z 2005 r. Nr 96 poz. 817/ oraz art. 104 Kodeksu postępowania administracyjnego /t.j. Dz.U. z 2000 r. Nr 98, poz.1071 ze zm./

Okręgowa Komisja Kwalifikacyjna
stwierdza, że:

Pan ANDRZEJ PIÓRO
magister inżynier
urodzony dnia 05.03.1969 r w Jastrowie

uzyskał
UPRAWNIENIA BUDOWLANE

numer ewidencyjny: POM/0030/PWOS/06

**do projektowania i kierowania robotami budowlanymi bez ograniczeń
w specjalności instalacyjnej w zakresie sieci, instalacji i urządzeń ciepłych,
wentylacyjnych, gazowych, wodociągowych i kanalizacyjnych**

UZASADNIENIE

W związku z uwzględnieniem w całości żądania strony, na podstawie art. 107 § 4 K.p.a. odstępuje się od uzasadnienia decyzji. Zakres nadanych uprawnień budowlanych wskazano na odwrocie decyzji.

Pouczenie

Od niniejszej decyzji służy odwołanie do Krajowej Komisji Kwalifikacyjnej Polskiej Izby Inżynierów Budownictwa w Warszawie, za pośrednictwem Pomorskiej Okręgowej Izby Inżynierów Budownictwa w terminie 14 dni od daty jej doręczenia.

Skład orzekający Okręgowej Komisji Kwalifikacyjnej:



PRZEWODNICZĄCY
Okręgowej Komisji Kwalifikacyjnej

Ryszard Kolasa

WICEPRZEWODNICZĄCY
Okręgowej Komisji Kwalifikacyjnej

Leszek Niedostatkiwicz

CZŁONEK
Okręgowej Komisji Kwalifikacyjnej

Ziemowit Suligowski

Otrzymują:

1. Pan Andrzej Pióro
89-650 Czersk, ul. Matejki 6 a/3
2. Okręgowa Rada Izby
3. Główny Inspektor Nadzoru Budowlanego
4. a/a


Pan Andrzej Pióro w ramach posiadanej specjalności upoważniony jest do: STAROSTWO POWIATOWE
w Kartuzach
WYDZIAŁ BUDOWNICTWA
83-300 Kartuszy, ul. 11-go Listopada

I. Na podstawie art. 12 ust. 1 pkt 1 i 2, art. 13 ust. 3 i 4 ustawy Prawo budowlane, w specjalności instalacyjnej w zakresie sieci, instalacji i urządzeń cieplnych, wentylacyjnych, gazowych, wodociagowych i kanalizacyjnych, bez ograniczeń do:

- a) projektowania, sprawdzania projektów architektoniczno-budowlanych i sprawowania nadzoru autorskiego,
- b) kierowania budową lub innymi robotami budowlanymi,
- c) kierowania wytwarzaniem konstrukcyjnych elementów budowlanych oraz nadzoru i kontroli technicznej wytwarzania tych elementów,
- d) wykonywania nadzoru inwestorskiego,
- e) sprawowania kontroli technicznej utrzymania obiektów budowlanych z zastrzeżeniem art. 62 ust. 5 ustawy.

II. Na podstawie § 28 ust. 1 powołanego na wstępie rozporządzenia, w związku z § 3 ust. 1 i § 23 ust. 1 rozporządzenia Ministra Infrastruktury z dnia 18 maja 2005 r. w sprawie samodzielnych funkcji technicznych w budownictwie /Dz.U. z 2005 r. Nr 96 poz. 817/, uprawnienia niniejsze uprawniają do :

- 1) sporządzania projektu zagospodarowania działki lub terenu, w zakresie specjalności niniejszych uprawnień (§ 3 ust. 1),
- 2) projektowania obiektu budowlanego i kierowania robotami budowlanymi związanymi z obiektem budowlanym, takim jak: sieci, instalacje i urządzenia cieplne, wentylacyjne, gazowe, wodociagowe i kanalizacyjne (§ 23 ust. 1).

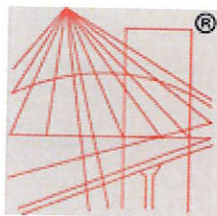

P O L S K A
I Z B A
INŻYNIERÓW
BUDOWNICTWA

STAROSTWO POWIATOWE
w Kartuzach
WYDZIAŁ BUDOWNICTWA
83-300 Kartuzy, ul. 11-go Listopada 7

Zaświadczenie

o numerze weryfikacyjnym:

POM-W69-1P7-38W *

Pan Krzysztof Seweryn o numerze ewidencyjnym POM/IS/0005/13
adres zamieszkania ul. Na Skarpie 13, 83-440 Karsin
jest członkiem Pomorskiej Okręgowej Izby Inżynierów Budownictwa i posiada wymagane
ubezpieczenie od odpowiedzialności cywilnej.
Niniejsze zaświadczenie jest ważne od 2020-02-01 do 2021-01-31.

Zaświadczenie zostało wygenerowane elektronicznie i opatrzone bezpiecznym podpisem elektronicznym
weryfikowanym przy pomocy ważnego kwalifikowanego certyfikatu w dniu 2019-12-10 roku przez:

Franciszek Rogowicz, Przewodniczący Rady Pomorskiej Okręgowej Izby Inżynierów Budownictwa.

(Zgodnie art. 5 ust 2 ustawy z dnia 18 września 2001 r. o podpisie elektronicznym (Dz. U. 2001 Nr 130 poz. 1450) dane w postaci
elektronicznej opatrzone bezpiecznym podpisem elektronicznym weryfikowanym przy pomocy ważnego kwalifikowanego certyfikatu są
równoważne pod względem skutków prawnych dokumentom opatrzonym podpisami własnoręcznymi.)

* Weryfikację poprawności danych w niniejszym zaświadczeniu można sprawdzić za pomocą numeru weryfikacyjnego zaświadczenia na
stronie Polskiej Izby Inżynierów Budownictwa www.piib.org.pl lub kontaktując się z biurem właściwej Okręgowej Izby Inżynierów
Budownictwa.



Zaświadczenie

o numerze weryfikacyjnym:

POM-W75-SRX-B6M *

Pan Andrzej Jarosław Pióro o numerze ewidencyjnym POM/IS/0264/06
adres zamieszkania ul. Główna 46, 89-650 Malachin
jest członkiem Pomorskiej Okręgowej Izby Inżynierów Budownictwa i posiada wymagane
ubezpieczenie od odpowiedzialności cywilnej.

Niniejsze zaświadczenie jest ważne od 2020-07-01 do 2021-06-30.

Zaświadczenie zostało wygenerowane elektronicznie i opatrzone bezpiecznym podpisem elektronicznym
weryfikowanym przy pomocy ważnego kwalifikowanego certyfikatu w dniu 2020-06-29 roku przez:

Franciszek Rogowicz, Przewodniczący Rady Pomorskiej Okręgowej Izby Inżynierów Budownictwa.

(Zgodnie art. 5 ust 2 ustawy z dnia 18 września 2001 r. o podpisie elektronicznym (Dz. U. 2001 Nr 130 poz. 1450) dane w postaci
elektronicznej opatrzone bezpiecznym podpisem elektronicznym weryfikowanym przy pomocy ważnego kwalifikowanego certyfikatu są
równoważne pod względem skutków prawnych dokumentom opatrzonym podpisami własnoręcznymi.)

* Weryfikację poprawności danych w niniejszym zaświadczeniu można sprawdzić za pomocą numeru weryfikacyjnego zaświadczenia na
stronie Polskiej Izby Inżynierów Budownictwa www.piib.org.pl lub kontaktując się z biurem właściwej Okręgowej Izby Inżynierów
Budownictwa.

Gminne Przedsiębiorstwo Komunalne Sp. z o.o.
83-322 Steżycza
ul. Jana III Sobieskiego 31
tel. 58 684 62 25, fax 58 684 62 29
email: gpkomunalne@stezyca.eu
KRS 0000445902
REGON 221805563 NIP 589-201-05-87

Spółka wpisana do rejestru przedsiębiorców w Sądzie Rejonowym
Gdańsk-Północ w Gdańsku, VIII Wydział Gospodarczy Krajowego
Rejestru Sądowego, Kapitał zakładowy: 7 235 000,00 zł

GP.K.WK.UP.102.2020.PK

26.08.2020


Data

GP.K Sp. z o.o.
ul. Jana III Sobieskiego 31
83-322 Steżycza

Gminne Przedsiębiorstwo Komunalne Sp. z o.o. w Steżycy informuje, że pozytywnie uzgadnia projekt budowy sieci wodociągowej na terenie działek nr ew. gr. 192/63, 192/69, 192/98, 192/97 w miejscowości Niesiołowice, gmina Steżycza.

Uwagi:

1. Przed planowanym rozpoczęciem robót należy zawiadomić GPK Sp. z o.o. w Steżycy.
2. Włączenie do istniejącej sieci wodociągowej należy wykonać pod nadzorem GPK Sp. z o.o.
3. Kolizje z istniejącymi sieciami wodociagowymi zgłosić do odbioru przed zasypaniem.
4. Urządzenia wodociągowe utrzymać na istniejących rzędnych w trakcie i po zakończeniu robót.
5. W ciągu dwóch tygodni od wykonania sieci i przyłączy do tutejszego przedsiębiorstwa należy przedłożyć mapę pomiaru powykonawczego wykonanej sieci i przyłączy.
6. Każde wejście na infrastrukturę GPK Sp. z o.o. w Steżycy bez zawiadomienia, będzie traktowane jako nielegalne i zgłaszane do organów ścigania oraz Państwowego Inspektora Nadzoru Budowlanego z wszelkimi tego konsekwencjami.
7. W przypadku niezastosowania się do w/w uwag całość kosztów związanych z usunięciem ewentualnych awarii oraz zabezpieczeniem istniejących urządzeń wod-kan poniesie Inwestor (Wykonawca).
8. Powyższe uzgodnienie jest ważne 24 miesiące od daty wydania.

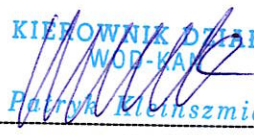KIEROWNIK DZIAŁU
WOD-KAN

Patryk Kleinschmidt

Podpis

Otrzymują

① adresat
2.a/a

18

Mapa do celów projektowych
Skala 1:500

Wzrostła projektowa, projektant
Ciepła 3700, 0700, 0700
Data: 19.12.2020, 19.12.2020
Sygn. 6.17.19.13.1.1
ID projektu: 6640.676.2020

Wzrostła projektowa, projektant
Ciepła 3700, 0700, 0700
Data: 19.12.2020, 19.12.2020
Sygn. 6.17.19.13.1.1
ID projektu: 6640.676.2020

STANOWISKO POWIATOWE
w Karcasach
WYDZIAŁ BUDOWNICTWA
83-300 Karcasze, ul. 1 Maja 10A
19.12.2020

Projekt uzgodniono pozytywnie
uzgodnienie nr GPK/WK/UP/402.2020/K
z dnia 19.12.2020

KIEROWNIK DZIAŁU
Wzrostła projektowa, projektant
Ciepła 3700, 0700, 0700
Data: 19.12.2020, 19.12.2020
Sygn. 6.17.19.13.1.1
ID projektu: 6640.676.2020

83-322 STECJA
tel. 58 680 00 00
fax 58 68 44 23
e-mail: spk@karcasze.pl
83-300 Karcasze, ul. 1 Maja 10A
19.12.2020

Legenda:
proj. sieć wodociągowa WDOPE -
proj. hydrant naczynny DN80 -

Za zgodność z oryginałem mapy do celów
projektowych w zakresie symboli, znaków,
treści oraz skal

Usługi Projektowe "Aqua" Krzysztof Seweryn
ul. 1 Maja 10A, 83-300 Karcasze, tel. 58 680 00 00
e-mail: spk@karcasze.pl
19.12.2020

1/0

DECYZJA

Na podstawie art. 39 ust. 3 i 3a oraz art. 43 ustawy z dnia 21 marca 1985r. o drogach publicznych (Dz. U. z 2020r. poz. 470 z późn. zm.), § 1 rozporządzenia Rady Ministrów z dnia 1 czerwca 2004r. w sprawie określenia warunków udzielania zezwolenia na zajęcie pasa drogowego (Dz. U. z 2016r. poz. 1264 z późn. zm.), a także art. 104 i 107 Ustawy z dn. 14 czerwca 1960 r. -Kodeks Postępowania Administracyjnego (Dz. U. z 2020r. poz. 256, z późn. zm.), a także Uchwały nr 130/308/2017 Zarządu Powiatu Kartuskiego z dnia 1 lutego 2017r. w sprawie upoważnienia Dyrektora Zarządu Dróg Powiatowych w Kartuzach do załatwiania spraw administracyjnych i wydawania decyzji z zakresu zarządu drogami powiatowymi, po rozpatrzeniu wniosku złożonego przez: **Pana Krzysztofa Seweryn – Pełnomocnika Gminnego Przedsiębiorstwa Komunalnego Sp. z o.o., ul. Jana III Sobieskiego 31, 83-322 Stężyca** z datą wpływu z dnia 15.12.2020r.: o wydanie zezwolenia na projektowe umieszczenie w pasie drogowym drogi powiatowej nr **1931G** (dz. 192/69, 192/98) na odcinku w m. **Niesiołowice** n/w urządzeń obcych w celu rozbudowy sieci wodociągowej.

- zezwalam na projektowe umieszczenie w pasie drogowym drogi powiatowej nr 1931G (dz. 192/69, 192/98) na odcinku w m. Niesiołowice n/w urządzeń infrastruktury technicznej niezwiązanej z potrzebami zarządzania drogami lub potrzebami ruchu drogowego w celu rozbudowy sieci wodociągowej:

- 1) rura osłonowa PE $\varnothing$ 160 o łącznej długości 27,0 m, o powierzchni rzutu poziomego 4,32 m²,
- 2) rura wodociągowa PE $\varnothing$ 90 o łącznej długości 201,4m, o powierzchni rzutu poziomego 18,13m²,
- 3) obudowa zasuwy 0,5x 0,5m szt. 3 o powierzchni rzutu poziomego 0,75 m²,
- 4) obudowa hydrantu 0,5x 0,5m szt. 1 o powierzchni rzutu poziomego 0,25 m²,

1. **Zobowiązuje się inwestora przed przystąpieniem do prowadzenia robót w pasie drogowym do wystąpienia do zarządcy drogi o wydanie decyzji zezwalającej na prowadzenie robót w pasie drogowym** na podstawie art. 40 cyt. ustawy i ustalenie za powyższe opłaty oraz decyzji ustalającej opłatę za umieszczenie w pasie drogowym urządzeń niezwiązanych z potrzebami zarządzania drogami lub potrzebami ruchu drogowego pod rygorem zastosowania art. 162 kpa.

2. Ustala się następujące warunki zezwolenia:

- a) trasę wodociągu należy zlokalizować bezpośrednio przy granicy pasa drogowego. Rozebrane elementy pasa drogowego należy odbudować z odtworzeniem wszystkich warstw konstrukcyjnych wraz z wymianą elementów na nowe, pełnowartościowe,
- b) wykopy zasypać gruntem przepuszczalnym i zagęścić mechanicznie uzyskując optymalny wskaźnik zagęszczenia,
- c) do kosztów zadania należy przyjąć, że całość terenu będzie trzeba uporządkować i przywrócić pas drogowy do stanu jak przed zajęciem, łącznie z humusowaniem i darniowaniem poboczy,
- d) przynajmniej z 30 – to dniowym wyprzedzeniem (przed planowanym rozpoczęciem robót) należy dostarczyć uzgodniony i zatwierdzony przez Komisję ds. Organizacji Ruchu na drogach Powiatu Kartuskiego **projekt tymczasowej zmiany organizacji ruchu**
- e) w przypadku konieczności rozbiórki jakichkolwiek elementów pasa drogowego jak np. kostka betonowa, obrzeża, korytka ściekowe, jezdnie itp. należy odbudować je z wymianą wszystkich uszkodzonych elementów na nowe, pełnowartościowe,
- f) zachować zgodność z wymogami rozporządzenia Ministra Transportu i Gospodarki Morskiej z dnia 2 marca 1999r. w sprawie warunków technicznych, jakim powinny odpowiadać drogi publiczne i ich usytuowanie (Dz. U. z 2016r. poz. 124 z późn. zm.),
- g) w przypadku kolizji w/w sieci z elementami pasa drogowego, podczas przebudowy oraz poszerzenia pasa drogowego, inwestor na własny koszt dokona przełożenia lub zabezpieczenia uzgadnianych urządzeń,
- h) realizacja i koszt budowy lub modernizacji urządzeń, nawierzchni w pasie drogowym związanych z wykonaniem zadania ponosi inwestor,
- i) zachować wszelkie parametry zawarte w projekcie.

3. **Niniejsza decyzja nie stanowi zezwolenia na prowadzenie robót w pasie drogowym. Zezwolenie takie w formie decyzji administracyjnej zgodnie z przepisami ustawy z dnia**

17

- 21 marca 1985r. o drogach publicznych (Dz. U. z 2020r. poz. 470 z późn. zm.) należy uzyskać w Zarządzie Dróg Powiatowych w Kartuzach. W zezwoleniu tym zostaną naliczone opłaty: opłata za zajęcie pasa drogowego za okres prowadzenia robót w pasie drogowym oraz coroczne opłaty za umieszczenie urządzeń infrastruktury technicznej niezwiązanej z potrzebami zarządzania drogami lub potrzebami ruchu drogowego, której stawki określone zostały w uchwale nr VI/55/2011 Rady Powiatu Kartuskiego z dnia 12 maja 2011r. z późn. zm., którą dokonywać będzie zobowiązany Inwestor lub prawomocny zarządca.
4. **Inwestor zobowiązany jest do dokonania corocznej opłaty** za umieszczenie w pasie drogowym urządzeń infrastruktury technicznej niezwiązanych z potrzebami zarządzania drogami lub potrzebami ruchu drogowego. Konieczność pobierania corocznych opłat wynika z art. 40 ust. 5 ustawy o drogach publicznych z dnia 21 marca 1985r. (Dz. U. z 2020r. poz. 470 z późn. zm.). Stawkę rocznej opłaty oraz terminy płatności określone zostaną w decyzji zezwalającej na zajęcie pasa drogowego.
 5. Wszelkie roboty w pasie drogowym należy realizować w terminie od 1 kwietnia do 31 października tj. poza sezonem zimowym. W wyjątkowych sytuacjach, gdy pozwalają na to warunki atmosferyczne roboty mogą być prowadzone w sezonie zimowym, lecz po wcześniejszej akceptacji Zarządu Dróg Powiatowych w Kartuzach.
 6. Inne szczegóły techniczne wykonawstwa określi zarząd drogi **na etapie wydania decyzji administracyjnej na zajęcie pasa drogowego.**
 7. Niniejsza decyzja stanowi podstawę do oświadczenia przez Inwestora o posiadanym prawie do dysponowania gruntem pasa drogowego na cele budowlane, w zakresie działek wymienionych na wstępie decyzji oraz zgodnie z przedmiotowym projektem.
 8. Uzgadnia się lokalizację obiektu budowlanego w myśl art. 43 ust. 2 ustawy z dnia 21 marca 1985 o drogach publicznych (Dz. U. 2020. poz. 470 z późn. zm.).

UZASADNIENIE

Zgodnie z art. 39 ust. 1 pkt. 1 ustawy o drogach publicznych zabronione jest lokalizowanie obiektów i urządzeń infrastruktury technicznej niezwiązanych z potrzebami zarządzania drogami lub potrzebami ruchu drogowego. Wyjątek stanowi zapis ust. 3 cyt. przepisu, zgodnie z którym w szczególnie uzasadnionych przypadkach umieszczanie w pasie drogowym urządzeń niezwiązanych z potrzebami ruchu może nastąpić wyłącznie za zezwoleniem właściwego zarządcy drogi, jak w przedmiotowej sprawie. Dla wymienionych w decyzji działek nie będących własnością Powiatu Kartuskiego prawo własności określone zostało w art. 73 „Przepisów wprowadzających ustawy reformujące administrację publiczną” Dz. U. z 1998r. nr 133, poz. 872 w następujący sposób: „Nieruchomości pozostające w dniu 31 grudnia 1998 r. we władaniu Skarbu Państwa lub jednostek samorządu terytorialnego, nie stanowiące ich własności, a zajęte pod drogi publiczne, z dniem 1 stycznia 1999 r. stają się z mocy prawa własnością Skarbu Państwa lub właściwych jednostek samorządu terytorialnego ... „ tak, jak ma to miejsce w przedmiotowej sprawie. W uznaniu organu I instancji w niniejszej sprawie zachodzą przesłanki określone w art. 39 ust. 3 ustawy uzasadniające wyrażenie zgody na lokalizowanie w pasie drogowym drogi powiatowej nr 1931G w/w urządzeń. Niniejsza decyzja, ważna jest do dnia **18/12/2022.**

POUCZENIE

Od niniejszej decyzji służy Stronom odwołanie w terminie 14 dni od dnia doręczenia do Samorządowego Kolegium Odwoławczego w Gdańsku ul. Podwale Przedmiejskie 30 za pośrednictwem Dyrektora Zarządu Dróg Powiatowych w Kartuzach. Stronie służy również prawo do zrzeczenia się odwołania. Z dniem doręczenia oświadczenia o zrzeczeniu się odwołania, decyzja staje się ostateczna i prawomocna.

Inwestor przed rozpoczęciem robót budowlanych jest zobowiązany do:

- a) uzyskania pozwolenia na budowę lub zgłoszenia budowy albo wykonania robót budowlanych,
- b) uzgodnienia z zarządcą drogi, przed uzyskaniem pozwolenia na budowę , projektu budowlanego obiektu lub urządzenia, o którym mowa art. 39 ust. 3 ustawy o drogach publicznych,
- c) uzyskania zezwolenia zarządcy drogi na zajęcie pasa drogowego, dotyczącego prowadzenia robót w pasie drogowym lub na umieszczenie w nim obiektu lub urządzenia.

Z up. Zarządu Powiatu Kartuskiego
Andrzej Puzdrowski
DYREKTOR ZARZĄDU DRÓG POWIATOWYCH
W KARTUZACH

Otrzymują:

1. Pan Krzysztof Seweryn Usługi Projektowe, ul. Na Skarpie 13, 83-440 Karsin,
2. a/a

Potwierdzam odbiór decyzji dnia


16

Ustale, Główny Inżynier, Krajowa
85-300 Kartuski, os. Młodości 1/19
tel. 89-531-10, e-mail: glos@krajowa.pl
NIP: 525-175-16-55, REGON: 142022311

Mapa do celów projektowych
Skala 1:500
Wzrost: 1,70 m, Ciężar: 70 kg, Ciężar: 70 kg
Data: 19.12.2019, 19.12.2019, 19.12.2019
Sygnatura: 19.12.2019, 19.12.2019, 19.12.2019
ID: 19.12.2019, 19.12.2019, 19.12.2019

Wzrost: 1,70 m, Ciężar: 70 kg, Ciężar: 70 kg
Data: 19.12.2019, 19.12.2019, 19.12.2019
Sygnatura: 19.12.2019, 19.12.2019, 19.12.2019
ID: 19.12.2019, 19.12.2019, 19.12.2019

Mapa do celów projektowych
Skala 1:500
Wzrost: 1,70 m, Ciężar: 70 kg, Ciężar: 70 kg
Data: 19.12.2019, 19.12.2019, 19.12.2019
Sygnatura: 19.12.2019, 19.12.2019, 19.12.2019
ID: 19.12.2019, 19.12.2019, 19.12.2019

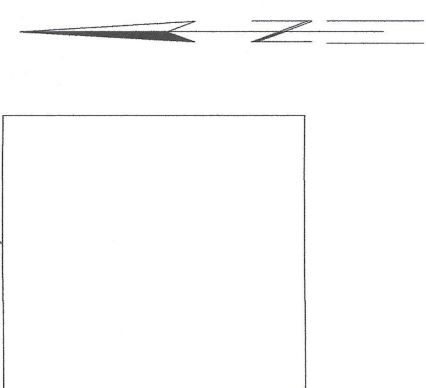

STAROSTWO POWIATOWE
w Kartusku
WYDZIAŁ BUDOWNICTWA
85-300 Kartuski, ul. 1-go Lipca 1

Z up. Zarządu Powiatu Kartuskiego
w Kartusku
Data: 19.12.2019, 19.12.2019, 19.12.2019
Sygnatura: 19.12.2019, 19.12.2019, 19.12.2019
ID: 19.12.2019, 19.12.2019, 19.12.2019


Legenda:
prz. sieć wodociągowa wDPE -
prz. hydrant nadziemny DN80 -

Za zgodności z oryginałem mapy do celów
projektowych w zakresie symboli, znaków,
treści oraz skali

Ustale, Główny Inżynier, Krajowa
85-300 Kartuski, os. Młodości 1/19
tel. 89-531-10, e-mail: glos@krajowa.pl
NIP: 525-175-16-55, REGON: 142022311

Wzrost: 1,70 m, Ciężar: 70 kg, Ciężar: 70 kg
Data: 19.12.2019, 19.12.2019, 19.12.2019
Sygnatura: 19.12.2019, 19.12.2019, 19.12.2019
ID: 19.12.2019, 19.12.2019, 19.12.2019

Mapa do celów projektowych
Skala 1:500
Wzrost: 1,70 m, Ciężar: 70 kg, Ciężar: 70 kg
Data: 19.12.2019, 19.12.2019, 19.12.2019
Sygnatura: 19.12.2019, 19.12.2019, 19.12.2019
ID: 19.12.2019, 19.12.2019, 19.12.2019

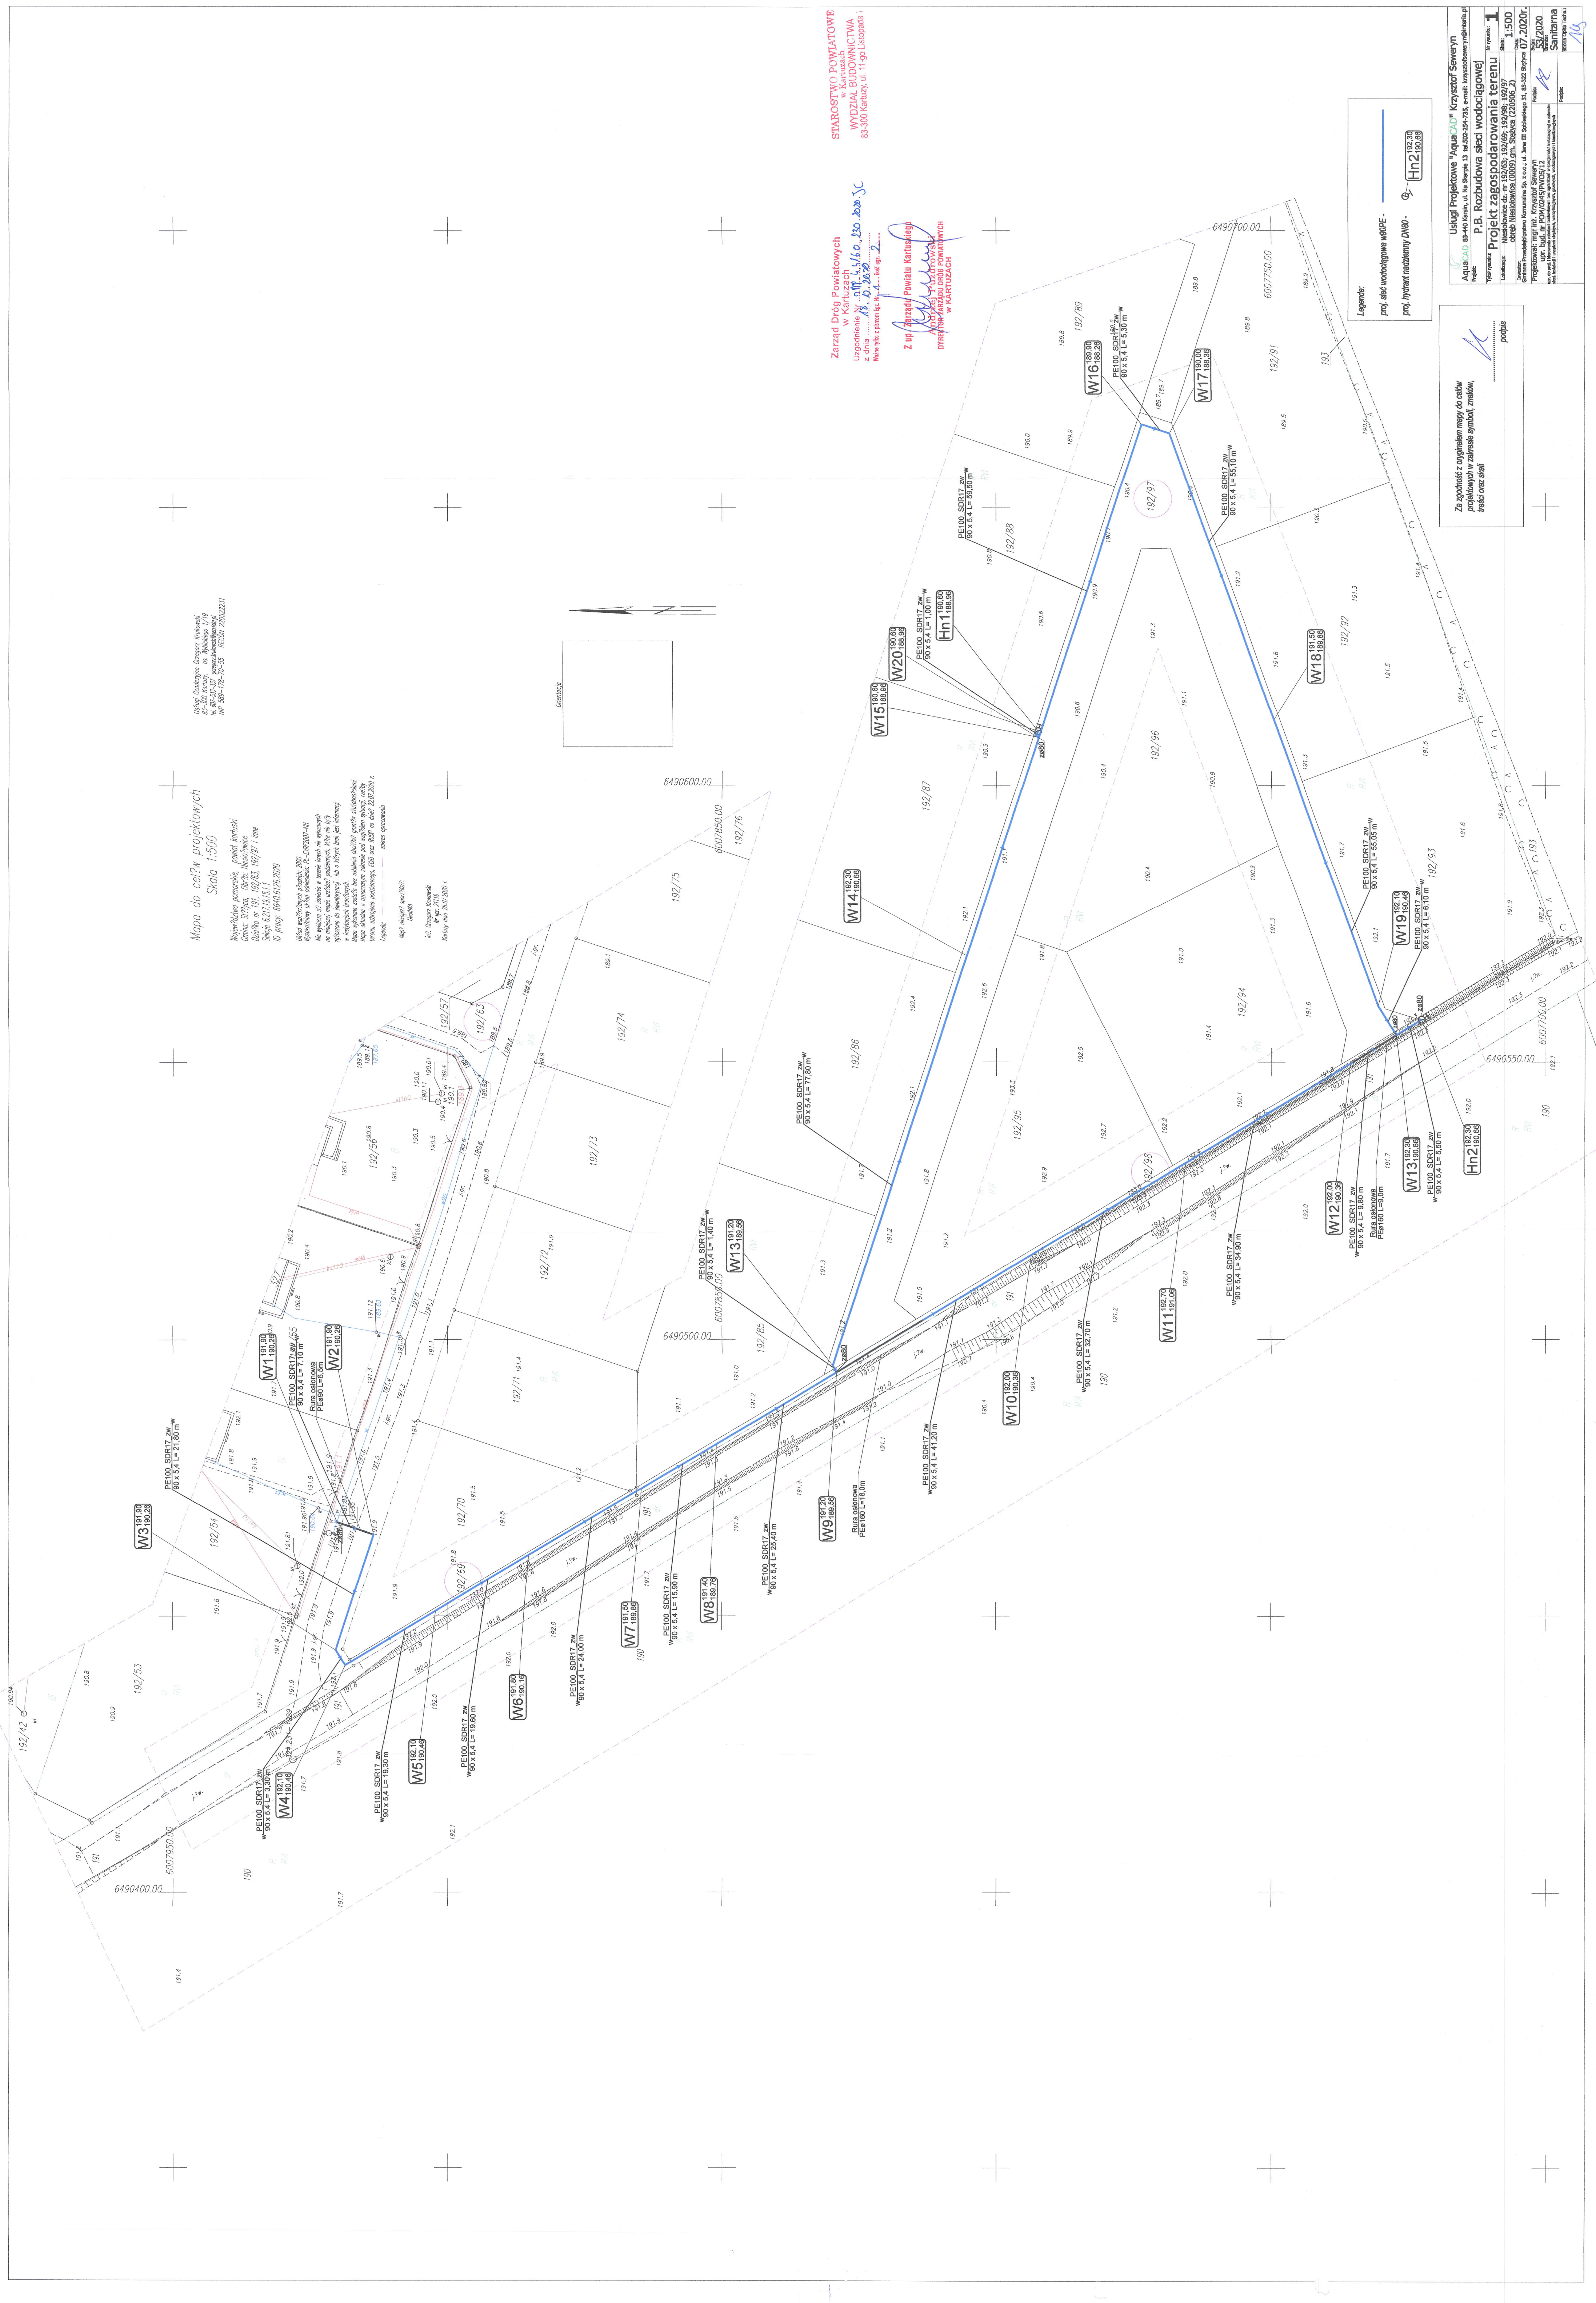

WG.7012. 131 .2020.JR

Stężyca, dnia 01-09-2020 r.

DECYZJA

Na podstawie art. 20 pkt 8, art.38, art 39 ust. 3 i 3a, art. 43 ustawy z dnia 21 marca 1985 r. o drogach publicznych (Dz.U. z 2020 r. poz. 470), § 140 rozporządzenia Ministra Transportu i Gospodarki Morskiej z dnia 2 marca 1999 r. w sprawie warunków technicznych, jakim powinny odpowiadać drogi publiczne i ich usytuowanie (Dz. U. z 2016 r, poz. 124) oraz art. 104 ustawy z dnia 14 czerwca 1960 r. - Kodeks postępowania administracyjnego (tekst jedn. Dz. U. z 2018 r., poz. 2096), po rozpatrzeniu wniosku z dnia 24-08-2020 r złożonego przez : Usługi Projektowa Aqua CAD Krzysztof Seweryn , ul. Na Skarpie 13 , 83-440 Karsin , inwestor – Gminne Przedsiębiorstwo Komunalne Sp. z o.o. , ul. Jana III Sobieskiego 31 , 83-322 Stężyca

Wójt Gminy Stężyca

zezwala na lokalizację i umieszczenie w pasie drogowym drogi gminnej oznaczonej nr ewid. 192/63, 192/97 położonych w obrębie geodezyjnym Niesiołowice urządzeń infrastruktury technicznej związanej z projektem i budową sieci wodociągowej według załącznika graficznego na następujących warunkach :

1. Realizacja i koszty budowy związane z wykonaniem inwestycji – w tym usunięcie powstałych kolizji w trakcie prowadzonych robót należą do inwestora . W przypadku naruszenia praw osób trzecich , spowodowania awarii obcych urządzeń w trakcie prowadzonych robót lub kolizji skutki ponosić będzie umieszczający urządzenia .
2. Uzyskanie pozwolenia na lub zgłoszenia budowy albo wykonywania robót .
3. Uzyskanie zezwolenia zarządcy drogi na zajęcie pasa drogowego dotyczącego prowadzenia robót w pasie drogowym i na umieszczenie w nim urządzeń składając wniosek do zarządcy drogi .
4. Niniejsza decyzja nie stanowi zezwolenia na prowadzenie robót w pasie drogowym .
5. Stosownie do art. 39 ust.5 ustawy z dnia 21 marca 1985 r. o drogach publicznych : „ Jeżeli budowa , przebudowa lub remont drogi wymaga przełożenia urządzenia lub obiektu . (...) koszt tego przełożenia ponosi jego właściciel . Wszystkie przejścia poprzeczne pod drogami należy ułożyć prostopadle do drogi w rurach osłonowych w celu ich zabezpieczenia. W przypadku nawierzchni utwardzonych przewiertem lub przeciskiem.
6. Wszelkie zmiany lokalizacji przedmiotowych urządzeń wymagają zgody wydanej w drodze decyzji administracyjnej .
7. Po zakończeniu robót pas drogowy w obrębie prowadzonych robót należy przywrócić do stanu pierwotnego i zgłosić do odbioru . Powierzchnie utwardzone / chodniki , ciągi piesze, place / po wykonaniu robót należy odtworzyć z zachowaniem parametrów nie gorszych niż przed realizacją inwestycji i zgłosić do odbioru , w przypadku odtworzenia nawierzchni asfaltowych dróg gminnych zgłosić do odbioru stopień zagęszczenia podbudowy przed ułożeniem nowej nawierzchni .
8. Jeżeli prace związane z prowadzeniem robót wpłyną na ruch drogowy , ograniczą widoczność na drodze lub spowodują wprowadzenie zmian w istniejącej organizacji ruchu pojazdów lub pieszych do wniosku o zajęcie pasa drogowego należy załączyć zatwierdzony projekt tymczasowej organizacji ruchu drogowego na czas wykonywania robót .
9. Wszelkie roboty w pasie drogowym należy realizować w terminie od 1 kwietnia do 31 października tj. poza sezonem zimowym . W wyjątkowych sytuacjach , gdy pozwalają na to

warunki atmosferyczne roboty mogą być prowadzone w sezonie zimowym , lecz po wcześniejszej akceptacji zarządcy drogi .

10. Inne szczegóły techniczne wykonawstwa określi zarządca drogi na etapie wydania decyzji administracyjnej na zajęcie pasa drogowego .
11. Niniejsza decyzja wygasa , jeżeli w ciągu trzech lat od daty jej wydania przedmiotowa inwestycja nie zostanie rozpoczęta .
12. Uzgadnia się bez uwag jako zarządca drogi dz. nr. 192/63, 192/97 usytuowanie urządzeń /obiektów/ budowlanych w odległości mniejszej niż określona w art. 43 Ustawy z dnia 21 marca 1985 roku o drogach publicznych zgodnie z załączonym projektem .

UZASADNIENIE

Z uwagi na to, iż niniejsze orzeczenie jest zgodne z żądaniem wnioskodawcy, zgodnie z art. 107 § 4 Kpa, odstępuję od uzasadnienia decyzji.

Dodatkowo informuję, że zgodnie z postanowieniami art. 3 pkt 11, art. 32 ust. 4 pkt 2 i art. 33 ust. 2 ustawy Prawo Budowlane, decyzja stanowi podstawę do złożenia oświadczenia o posiadanym prawie dysponowania nieruchomością na cele budowlane . Zgodnie z przepisami Ustawy o drogach publicznych z dnia 21 marca 1985 r. (Dz.U. z 2020 r. poz. 470) oraz Rozporządzenia Rady Ministrów z dnia 1 czerwca 2004 r. w sprawie udzielenia zezwolenia na zajęcie pasa drogowego (Dz. U. z 2004 r. Nr 140, poz. 1481) należy uzyskać u zarządcy drogi.


W związku z powyższym należało orzec jak w sentencji decyzji.

Pouczenie

1. Od niniejszej decyzji przysługuje stronie odwołanie do Samorządowego Kolegium Odwoławczego w Gdańsku przy ulicy Podwałe Przedmiejskie 30 za pośrednictwem Wójty Gminy Stężyca w terminie 14 dni od otrzymania decyzji.
2. Niniejsza decyzja nie jest pozwoleniem na budowę w myśl art. 28 Ustawy z dnia 7 lipca 1994 r. Prawo Budowlane .
3. Przystąpienie do wykonywania robót budowlanych bez wymaganego zezwolenia zarządcy drogi będzie skutkowało nałożeniem kar pieniężnych na podstawie art. 40 ust. 12 Ustawy z dnia 21 marca 1985 r. o drogach publicznych .
4. W trakcie biegu terminu do wniesienia odwołania strona może zrzec się prawa do wniesienia odwołania wobec organu administracji publicznej, który wydał decyzję. Oświadczenie o zrzeczeniu się prawa składa się do Organu administracyjnego wydającego decyzję. Z dniem doręczenia organowi administracji publicznej oświadczenia o zrzeczeniu się prawa do wniesienia odwołania przez ostatnią ze stron postępowania, decyzja staje się ostateczna i prawomocna.


Otrzymują:

1. Wnioskodawca
2. a/a

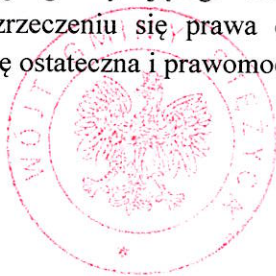

WÓJT
Tomasz Brzuskowski

M

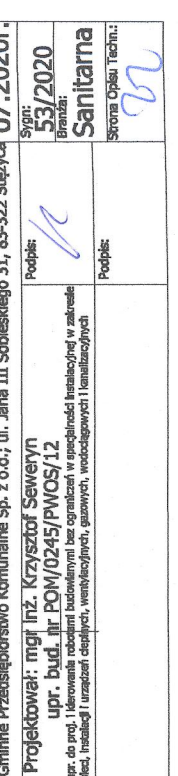

Starosta Kartuski
ul. Dworcowa 1
83-300 Kartuzy

STAROSTWO POWIATOWE
Kartuzy
G.6630.1796.2020.MB
WYDZIAŁ BUDOWNICTWA
83-300 Kartuzy, ul. 11-go Listopada 7
Kartuzy, dn. 17.09.2020 r.

Znak sprawy: G.6630.1796.2020.MB

ODPIS
PROTOKOŁU Z NARADY KOORDYNACYJNEJ
zakończonej w dniu 16.09.2020 r.
w sprawie usytuowania projektowanej sieci uzbrojenia terenu

Przedmiot narady:	-PROJEKT SIECI WODOCIĄGOWEJ-Rozbudowa sieci wodociągowej
Lokalizacja:	Gmina: Stężyca, Obręb: Niesiołowice, dz.: 192/63, 192/69, 192/97, 192/98
Wnioskodawca:	SEWERYN KRZYSZTOF ul. Na Skarpie 13, 83-440 Karsin
Inwestor:	GMINNE PRZEDSIĘBIORSTWO KOMUNALNE SP.Z O.O. ul. Jana III Sobieskiego 31, 83-322 Stężyca
Przewodniczący:	Karolina Burandt-Karczewska Kierownik Referatu Uzgadniania Dokumentacji Projektowej
Sposób przeprowadzenia narady:	elektroniczny
Data wpływu:	07.09.2020 r.

Lista uczestników narady koordynacyjnej wraz z uwagami

Lp.	Nazwa instytucji Sposób uczestnictwa	Stanowisko Uwagi	Imię i nazwisko uczestnika
1	ENERGA OPERATOR S.A. ODDZIAŁ W GDAŃSKU ul. Marynarki Polskiej 130 80-557 Gdańsk elektroniczny	Uzgodniono pozytywnie	Wojciech Kwidziński
2	ENERGA OŚWIETLENIE Sp. z o.o. ul. Rzemieślnicza 17/19 81-855 Sopot elektroniczny	Uczestnik nieobecny na naradzie	
3	GMINA STĘŻYCA ul. Parkowa1 83-322 Stężyca elektroniczny	Uzgodniono pozytywnie	Jacek Romiński
4	Gminne Przedsiębiorstwo Komunalne Sp. z o.o. ul. Jana III Sobieskiego 31 83-322 Stężyca elektroniczny	Uzgodniono pozytywnie	Patryk Kleinsmidt

Dokument wygenerował(a): Karolina Burandt-Karczewska, dn. 21-09-2020 08:42:30

Jeżeli dokument jest wystawiony elektronicznie, to nie wymaga podpisu analogowego ani pieczęci, lecz wymaga podpisu elektronicznego.

Uwaga: podpis elektroniczny jest niewidoczny – można go zweryfikować tylko odpowiednim programem

73

5	Hawe Telekom Sp. z o.o. w restrukturyzacji ul. Francesca Nulla 2 00-486 Warszawa elektroniczny	bez uwag	Uzgodniono pozytywnie	
6	Instytut Chemii Bioorganicznej Polskiej Akademii Nauk Poznańskie Centrum Superkomputerowo-Sieciowe ul. Z. Noskowskiego 12/14 61-704 Poznań Adres korespondencyjny: ul. Jana Pawła II 10 61-139 Poznań elektroniczny	Bez uwag	Uzgodniono pozytywnie	Marek Kuberka
7	MULTIMEDIA POLSKA S.A. ul. Kościerska 10b 83-300 Kartuzy elektroniczny		Uczestnik nieobecny na naradzie	
8	NETIA S.A. ul. Poleczki 13, 02-822 Warszawa adres korespondencyjny: ul. Arkońska 6/A4, 80-387 Gdańsk elektroniczny		Uczestnik nieobecny na naradzie	
9	NETIA S.A. TK Telekom ul. Poleczki 13 02-822 Warszawa elektroniczny	Bez uwag.	Uzgodniono pozytywnie	Jacek Michniak
10	ORANGE POLSKA S.A. Dział Ewidencji i Zarządzania Danymi o Infrastrukturze Olsztyn Aleja Grunwaldzka 110, 80-244 Gdańsk elektroniczny		Uczestnik nieobecny na naradzie	
11	Polska Spółka Gazownictwa Sp. z o.o. Oddział Zakład Gazowniczy w Gdańsku ul. Wałowa 41/43 80-856 Gdańsk Gazownia w Żukowie ul. 3-Maja 25A 83-330 Żukowo elektroniczny		Uczestnik nieobecny na naradzie	
12	Polskie Sieci Elektroenergetyczne S.A. ul. Warszawska 165 05-520 Konstancin-Jeziorna elektroniczny		Uzgodniono pozytywnie	Marcin Wiśniewski
13	PRZEWODNICZĄCY NARADY KOORDYNACYJNEJ elektroniczny		Uzgodniono pozytywnie z uwagami W miejscu zbliżenia do znaków granicznych, objętych ochroną na	Karolina Burandt-Karczewska

22

	elektroniczny	podstawie art. 38 ustawy Prawo Geodezyjne i Kartograficzne oraz art. 152 ustawy Kodeks Cywilny, prace ziemne wykonywać ręcznie z zachowaniem szczególnej ostrożności. W przypadku ich naruszenia zobowiązuje się inwestora do ich wznowienia przez uprawnionego geodetę z zachowaniem obowiązujących standardów technicznych.	
14	REGIONALNE CENTRUM INFORMATYKI GDYNIA ul. Strażacka 2-8 81-660 Gdynia elektroniczny	Brak uwag.	Uzgodniono pozytywnie Grzegorz Klepacz
15	WNIOSKODAWCA elektroniczny		Uczestnik nieobecny na naradzie

Nieobecność na naradzie koordynacyjnej podmiotu należycie zawiadomionego o jej miejscu i terminie nie stanowi przeszkody do jej przeprowadzenia. Przyjmuje się, że podmiot ten nie składa zastrzeżeń do usytuowania projektowanej sieci uzbrojenia terenu przedstawionego w planie sytuacyjnym.

Przewodniczący Narady Koordynacyjnej

Prawidłowy podpis


Dokument podpisany przez
Karolina Burandt-Karczewska
Data: 2020.09.21 08:43:05 CEST

.....
Podpis przewodniczącego narady

Stanowiska przedstawicieli instytucji zawarte w protokole za pomocą komunikacji elektronicznej zostały wyrażone w Portalu Narada Koordynacyjna w systemie WEBEWID oraz przesłane za pomocą środków komunikacji elektronicznej, które dołączono do akt sprawy jako dokument cyfrowy w rejestrze uzgodnień w systemie EWID2007, a ich treść w protokole uzgodniono.

W przypadku negatywnego stanowiska jednego z uczestników narady koordynacyjnej, lokalizacja projektowanych sieci uzbrojenia terenu, będących przedmiotem niniejszej narady, nie zostanie ujawniona w powiatowej bazie danych GESUT.

Projekty ujawnione w powiatowej bazie danych GESUT w wyniku przeprowadzonej narady koordynacyjnej kończą swój cykl istnienia jeżeli w okresie 2 lat od czasu ich ujawnienia nie została wydana decyzja o pozwoleniu na budowę lub nie wpłynęło zgłoszenie budowy tych obiektów (Rozporządzenie Ministra Administracji i Cyfryzacji z dnia 21 października 2015 r. w sprawie powiatowej bazy GESUT i krajowej bazy GESUT - Dz.U. z 2015 r. poz. 1938, § 10 ust. 5.)

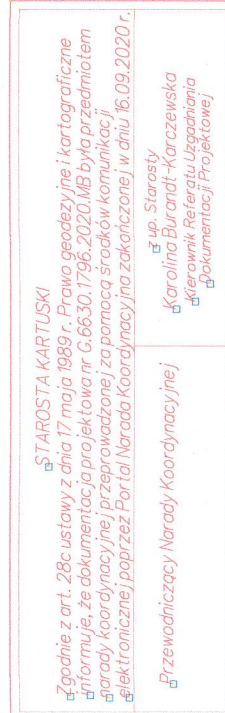


Mapa do celów projektowych
Skala 1:500

Podpis i pieczęć z siedziby: 2020
Wykonawcy: Ukończeni F. 1. WZP 2007/NH

Wypełniając sporządził:
Gardeta

mgr. Grzegorz Wukowski
14.04.2020
14.04.2020

Signature Not Verified
Dokument podpisany
przez Grzegorz
Wukowski
Data: 2020.04.03
09:14:19 CEST+01:00

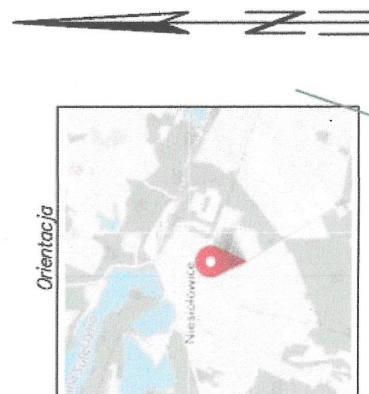[illegible]

STAROSTWO POWIATOWE
w Kartuzach
WYDZIAŁ BUDOWNICTWA
33-300 Kartuzy, ul. 11-go Listopada 7


Podpis cyfrowy:
Krzysztof
Seweryn
Data: 2020-09-07 11:
44:15

Legenda:
 - proj. sieć wodociągowa w90PE -
 - proj. hydrant nadziemny DN80 -

zgodność z oryginałem mapy do celów
diagnostycznych w zakresie symboli, znaków,

Aqua CAD 83-440 Katowice, ul. Szczęśliwa 13 tel.502-254-75-75, e-mail: kprzasad@seweryn.pl Aqua CAD Krajowy Związek Zawodowy Inżynierów Projektantów		1 1:500 07/2020 5/11/2020 Sanitarna projekt 006	
P.B. Rozbudowa sieci wodociągowej			
Projekt zagospodarowania terenu			
Nieodwołalny nr 102/063, 130/068, 130/069, 130/070, 130/490,			



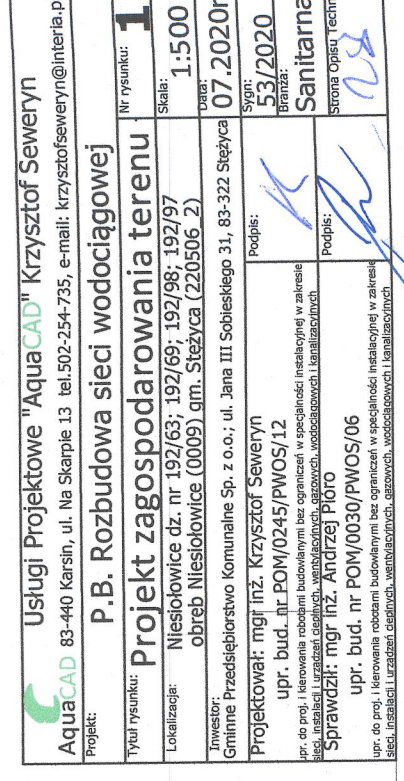

V. CZĘŚĆ OPISOWA DO PROJEKTU BUDOWLANEGO

1. Przeznaczenie projektowanego zamierzenia budowlanego

Przedmiotem inwestycji jest projekt budowlany pod rozbudowę sieci wodociągowej na dz. nr **192/63; 192/69; 192/98; 192/97** obręb **Niesiołowice** gm. **Stężyca**. Sieć wodociągowa ma za zadanie dostarczyć wodę na cele bytowo-gospodarcze dla planowanego osiedla domów jednorodzinnych.

2. Zakres opracowania

Zakres opracowania obejmuje rozwiązania techniczne związane z wykonaniem sieci wodociągowej wraz z wymaganym uzbrojeniem technicznym.

3. Parametry techniczne projektowanego zamierzenia budowlanego

Charakterystyczne parametry techniczne przedstawiono poniżej:

- Sieć wodociągowa **dn90PE - L=563,85m**.

4. Stan istniejący

Teren na którym nastąpi budowa charakteryzuje się niedużymi spadkami liniowymi, które nie będą miały istotnego wpływu na sposób i koszt prowadzenia robót.

5. Stan projektowany – sieć wodociągowa

5.1. Źródło wody

Źródłem zaopatrzenia w wodę jest sieć wodociągowa **w90** przebiegająca w działce nr **192/63**.

5.2. Rury polietylenowe i kształtki

Do rozprowadzania wody zgodnie z warunkami technicznymi zastosowano rury polietylenowe klasy **dn90x5,4 PN10 z szeregu SDR 17** (sieć). Rura wodociągowa powinna być koloru niebieskiego. Powierzchnie rur, wewnętrzne i zewnętrzne powinny być czyste i pozbawione rys i innych defektów. Producent rur zobowiązany jest posiadać certyfikat CE lub B. Rura wodociągowa powinna być koloru niebieskiego. Powierzchnie rur, wewnętrzne i zewnętrzne powinny być czyste i pozbawione rys i innych defektów. Producent rur zobowiązany jest posiadać certyfikat CE lub B.

5.3. Sieć wodociągowa - wytyczne

Przy lokalizacji sieci uwzględniono istniejące podziemne i nadziemne uzbrojenie terenu. Nad rurociągiem ułożyć taśmę lokalizacyjno-ostrzegawczą koloru niebieskiego o szerokości **200mm** z zatopioną wkładką z zamocowaniem jej do armatury. Taśmę należy prowadzić 300-400mm na grzbiecie rur. Rury układać na zagęszczonej i wyprofilowanej podsypce z piasku o wysokości 20 cm. Głębokość ułożenia sieci 1,6 -1,7m od osi rur do wierzchu terenu. W miejscach skrzyżowań z uzbrojeniem podziemnym pracę wykonywać ręcznie i stosować rury osłonowe dwudzielne. Pomiędzy węzłami W1-W2; W9-W10 i W12-W13a pracę wykonać ręcznie z zastosowaniem rury osłonowej PE dn160 L=6,5+18,0+9,0m. Do obsypki można wykorzystać grunt rodzimy bez kamieni i korzeni. Zagęszczenie wykopu wykonywać warstwami, mechanicznie do osiągnięcia wskaźnika zagęszczenia $I_s = 93\%$ Proctora.

5.4. Uzbrojenie sieci wodociągowej

Włączenie projektowanej sieci w węzeł W1 wykonać za pomocą trójnika kołnierzewego żeliwnego dn80/80/80. W obszarze opracowania (węzeł **Hn1 i Hn2**) zaprojektowano hydranty DN80/80 PN10 z zasuwą z miękkim doszczelnieniem dn80mm, które będą służyły celom eksploatacyjnym, tj. do płukania sieci. Hydrant nadziemny dn80 posiada dwie nasady boczne typ B na węże DN75. Część nadziemna hydrantu stanowi monolityczny odlew. Korpus górny, korpus dolny, kolumna podziemna i grzyb wykonane z żeliwa sferoidalnego GGG40 EN-GJS-400-15 wg EN 1563. Hydrant należy oznakować zgodnie z normą PN-EN 14384. Pod kolaniem stopowym, zasuwami i nawiertkami należy zastosować bloki oporowe. Obudowę uliczną zasuw trwale oznakować w terenie poprzez obetonowanie lub obrukowanie 0,3mx0,3mx0,1m oraz zamontowanie tabliczki informacyjnej na słupku stalowym DN40mm posadowionym na fundamencie betonowym zgodnie z normą PN-86/B-09700. Tabliczki muszą zawierać informacje dotyczące rodzaju oznakowanego uzbrojenia, średnicy i odległości urządzeń z domiarem.

6. Próba na ciśnienie, płukanie i dezynfekcja sieci wodociągowej

Próby szczelności wykonywać na ciśnienie 1,0 Mpa zgodnie z wymaganiami PN-B-10725 oraz wytycznymi producenta rur. Do prób należy przystąpić po usztywnieniu przewodów ciśnieniowych, właściwym ich zaślepieniu i odsłonięciu wszystkich uszczelnianych złączy. Długość odcinka próbnego nie większa niż 300m. W czasie przeprowadzania próby szczelności należy szczegółowo przestrzegać następujących warunków:

- przewody nie mogą być nasłonecznione, a zimą temperatura ich powierzchni zewnętrznej nie może być niższa niż 2°C,
- napełnianie przewodu powinno się odbywać powoli od najniższego punktu,
- temperatura wody wykorzystywanej przy próbie ciśnienia nie powinna przekraczać 20°C,
- po całkowitym napełnieniu wodą i odpowietrzeniu przewodu należy pozostawić go na 12 godzin w celu ustabilizowania,
- po ustabilizowaniu się próbnego ciśnienia wody w przewodzie należy przez okres 30 minut sprawdzać poziom ciśnienia.

Próbę odbiera dostawca wody. Przed oddaniem sieci do eksploatacji należy wykonać badanie wody pod względem bakteriologicznym przez Terenową Stację Sanitarno – Epidemiologiczną.

7. Technologia wykonywania robót

Przed przystąpieniem do robót ziemnych uprawniony geodeta powinien wytyczyć trasę sieci i uzbrojenia. Roboty należy zacząć od zdjęcia warstwy urodzajnej gruntu tzw. humusu. Wykop sprzętem mechanicznym i metodą tradycyjną na odkład. Wykopy wykonywać ze skarpowaniem ścian (za wyjątkiem kolizji, zbliżeń do istniejącego uzbrojenia podziemnego). Plac budowy doprowadzić do stanu pierwotnego. W rejonie skrzyżowań z infrastrukturą podziemną roboty prowadzić ręcznie i stosować rury osłonowe dwudzielne. Przy układaniu rurociągów w pasie drogowym stosować wykopy szalowane wąsko przestrzenne, natomiast poza pasem drogowym jako wykopy wąsko przestrzenne bez szalunku. Układanie warstwy podsypki i obsypki, montaż rur oraz roboty budowlane, wykonywać w wykopie suchym i zgodnie z normą PN-84/B-10735. Wykopy po przeprowadzeniu ciśnieniowych prób hydraulicznych, odbiorze robót należy zasypać zgodnie z normą BN-83/8836-02 – piaskiem bez kamieni do wysokości 0,2 m nad wierzch rur (zagęszczając ręcznie).

Projekt Budowlany – Rozbudowa sieci wodociągowej

Do obsypki można wykorzystać grunt rodzimy bez kamieni i korzeni. Zagęszczenie to wykonywać wstawnymi, mechanicznie do osiągnięcia wskaźnika zagęszczenia $I_s = 0.95$ zgodnie z normą BN-72/8932-01.

8. Uwagi dla wykonawcy

W czasie prowadzenia robót należy zwrócić uwagę na następujące uwarunkowania:

- przed przystąpieniem do robót należy zgłosić wszystkim instytucjom biorącym udział w uzgodnieniu dokumentacji datę rozpoczęcia robót.
- należy przestrzegać ustaleń wynikających z uzgodnień z poszczególnymi jednostkami i właścicielami
- wszystkie napotkane przewody i uzbrojenie podziemne nie zinwentaryzowane należy traktować jako czynne zgłosić do zarządców tych sieci - prowadzić pracę z należytą uwagą i starannością, w obrębie kolizji roboty ziemne należy wykonywać ręcznie.
- projektowane uzbrojenie powinno być wytyczone przez uprawnionego geodetę oraz powykonawczo zinwentaryzowane
- wszelkie odstępstwa od projektu należy uzgodnić z autorem projektu,
- całość robót wykonać zgodnie z „Warunkami technicznymi wykonania i odbioru robót budowlano-montażowych - część II instalacje sanitarne i przemysłowe”.
- Wszystkie prace budowlano-montażowe winny być wykonane z zachowaniem ogólnych i szczegółowych przepisów BHP.

9. Uwagi dodatkowe

- wszystkie kserokopie załączone w projekcie budowlanym są zgodne z oryginałami
- Na trasie sieci wodociągowej z przyłączami nie występują kolizje z żadnym drzewostanem

10. Zestawienie podstawowych materiałów

L.p.	Zakres rzeczowy	jedn. miary	Ilość
Sieć wodociągowa			
1.	PE dn90 PN10 z szeregu SDR 17	mb.	563,85
2.	Trójnik kołnierzowy żeliwny dn 80/80/80	szt.	4
3.	Zasuwa kołnierzowa dn80 z obudową teleskopową i skrzynką uliczną	szt.	5
4.	Hydrant nadziemny DN80	szt.	2
5.	Beton na kopertę betonową i bloki oporowe	m ³	0,1
6.	Taśma lokalizacyjna z wkładką metalową	mb.	563,85
7.	Kolano dn90PE 90°	szt.	6
8.	Kolano dn90PE 45°	szt.	3
9.	Rura osłonowa PE dn160	mb	33,5

Opracował: **mgr inż. Krzysztof Seweryn**
nr uprawnień: **POM/0245/PWOS/12**


.....
podpis

 Usługi Projektowe „AquaCAD” Krzysztof Seweryn
83-440 Karsin, ul. Na Skarpie 13 NIP:591-159-78-73
tel. 502-254-735 e-mail: krzysztofseweryn@interia.pl

Informacja dotycząca bezpieczeństwa i ochrony zdrowia

Rozbudowa sieci wodociągowej z przyłączami

Inwestor:

Gminne Przedsiębiorstwo Komunalne Sp. z o.o.; ul. Jana III Sobieskiego 31; 83-322 Stężyca

Lokalizacja:

Niesiołowice dz. nr 192/63; 192/69; 192/98; 192/97 obręb Niesiołowice gm. Stężyca

Projektował: mgr inż. Krzysztof Seweryn

nr uprawnień: POM/0245/PWOS/12

uprawnienia do projektowania i kierowania robotami budowlanymi

bez ograniczeń w specjalności instalacyjnej w zakresie sieci, instalacji

i urządzeń cieplnych, wentylacyjnych, gazowych, wodociągowych i kanalizacyjnych


.....
podpis

Sprawdzający: mgr inż. Andrzej Pióro

nr uprawnień: POM/0030/PWOS/06

uprawnienia do projektowania i kierowania robotami budowlanymi

bez ograniczeń w specjalności instalacyjnej w zakresie sieci, instalacji

i urządzeń cieplnych, wentylacyjnych, gazowych, wodociągowych i kanalizacyjnych


.....
podpis

Branża: Sanitarna

Karsin, 20 lipiec 2020r.

Projekt Budowlany opracowany w stopniu szczegółowości Projektu Wykonawczego, zatem należy go traktować jako Projekt Budowlano-Wykonawczy

11. Informacja dotycząca bezpieczeństwa i ochrony zdrowia

11.1. Zakres robót dla całego zamierzenia budowlanego oraz kolejność realizacji poszczególnych obiektów;

Cała infrastruktura techniczna zaliczana do obiektów budowlanych liniowych zlokalizowana jest pod powierzchnią terenu, dlatego też nie wymaga trwałego wydzielania terenu dla planowanego przedsięwzięcia.

11.2. Wykaz istniejących obiektów budowlanych;

Na przewidywanym do zagospodarowania terenie znajdują się: **grunt ziemny**; sieć wodociągowa **w90**.

11.3. Wskazanie elementów zagospodarowania działki lub terenu, które mogą stwarzać zagrożenie bezpieczeństwa i zdrowia ludzi;

Istniejące zagospodarowanie terenu nie stwarza zagrożenia dla bezpieczeństwa i zdrowia ludzi

11.4. Wskazanie dotyczące przewidywanych zagrożeń występujących podczas realizacji robót budowlanych, określające skalę i rodzaje zagrożeń oraz miejsce i czas ich wystąpienia;

a) Przy wykonywaniu wykopów:

- upadek pracownika lub osoby postronnej przy braku wygradzenia wykopu balustradami
- upadek pracownika przy braku drabinki komunikacyjnej,
- zasypanie pracownika w wykopie wąsko przestrzennym przy braku lub niewłaściwym zabezpieczeniu ścian wykopu,

b) Przy użyciu maszyn i urządzeń technicznych:

- brak właściwego oznakowania miejsca wykonywanych prac
- potrącenie pracownika lub osoby postronnej łyżką koparki,
- porażenie prądem elektrycznym przy braku zabezpieczeni przewodów zasilających urządzenia mechaniczne,

c) Praca w sąsiedztwie urządzeń podziemnych (przewody elektryczne).

11.5. Wskazanie sposobu prowadzenia instruktażu pracowników przed przystąpieniem do realizacji robót szczególnie niebezpiecznych;

Pracownicy biorący udział w procesie budowlanym powinni być przeszkoleni w ramach okresowych szkoleń BHP i ppoż, zgodnie z przepisami szczegółowymi. Ponadto, bezpośrednio przed przystąpieniem do realizacji robót związanych z przedmiotową inwestycją należy przeprowadzić indywidualny instruktaż polegający na:

- określeniu sposobu bezpiecznego wykonywania prac w ramach przedmiotowego przedsięwzięcia
- szczegółowym poinformowaniu pracowników o występujących zagrożeniach
- podczas realizacji robót zgodnie z punktem 11.4.
- przedstawieniu metod postępowania w przypadku bezpośredniego zagrożenia życia lub zdrowia

11.6. Wskazanie środków technicznych i organizacyjnych, zapobiegających niebezpieczeństwom wynikającym z wykonywania robót budowlanych w strefach szczególnego zagrożenia zdrowia lub w ich sąsiedztwie, w tym zapewniających bezpieczną i sprawną komunikację, umożliwiającą szybką ewakuację na wypadek pożaru, awarii i innych zagrożeń.

W celu zapobiegnięciu przewidywanym zagrożeniom należy:


- odpowiednio oznakować i zabezpieczyć teren przed dostępem osób trzecich,
 - nosić odzież o jaskrawych kolorach przy pracach w pasie jezdnym,
 - asekuracja pracowników pracujących w wykopie,
- przy wykopach płytszych niż 1,5m i gruncie spoistym wykonać ściany pochylone z uwzględnieniem naturalnego ukształtowania terenu na którym prowadzone są roboty
- przed każdorazowym rozpoczęciem robót w wykopie sprawdzić stan skarp, umocnień i zabezpieczeń
 - przy stosowaniu sprzętu elektrycznego wykonać zabezpieczenia wszystkich nieosłoniętych elementów instalacji elektrycznej,
 - wykopy w rejonie istniejącego uzbrojenia (sieci elektryczne, teletechniczne) wykonywać ręcznie,
 - w czasie wykonywania robót ziemnych miejsca niebezpieczne należy ogrodzić i umieścić napisy ostrzegawcze oraz stosować Rozporządzenie Ministra Gospodarki z dnia 20 września 2001 r w sprawie bezpieczeństwa i higieny pracy podczas eksploatacji maszyn i innych urządzeń technicznych do robót ziemnych, budowlanych i drogowych (Dz.U. Nr 118 poz. 1263).

Opracował: **mgr inż. Krzysztof Seweryn**
nr uprawnień: **POM/0245/PWOS/12**


.....
podpis



łaśma sygnalizacyjna z metalową przekładką koloru niebieskiego, układana 40 cm nad przewodem

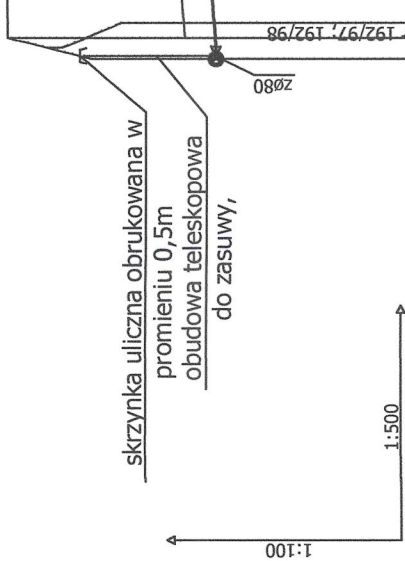

Poziom porównawczy 185,00 m n.p.m.

[illegible]