



KUCHTA I KNOP
PRACOWNIA PROJEKTOWA

ul. Rynek 5G, 83-300 Kartuzy, tel./fax 58 681 89 39, tel. kom. 600 742 739, 888 851 228

EGZ /INWESTORA 1 / INWESTORA 2 / STAROSTWA / PINB
STAROSTWO POWIATOWE
w Kartuzach
WYDZIAŁ BUDOWNICTWA
83-300 Kartuzy, ul. 11-go Listopada 7

ZAŁĄCZNIK DO DECYZJI

KARTA TYTUŁOWA

Nr B. 674 0 531
12 05 2014 2014
z dnia

PROJEKT BUDOWLANO-WYKONAWCZY

**BUDOWY SIECI WODOCIĄGOWEJ NA DZIAŁKACH NR
37/2, 40/57, 40/22 WRAZ Z PRZYŁĄCZAMI
WODOCIĄGOWYMI DO GRANICY DZIAŁEK NR 40/14,
40/17-40/20, 40/27-40/56 W MIEJSCOWOŚCI CZAPLE,
GMINA STĘŻYCA.**

OŚWIADCZENIE

Na podstawie art. 20, ust. 4 ustawy z dnia 7 lipca 1994 r. – Prawo Budowlane (jednolity tekst Dz.U. nr 156 z 2006r. Poz.1118) Oświadczam, że niniejszy projekt budowlany sporządzony został zgodnie z obowiązującymi przepisami oraz zasadami wiedzy technicznej

LOKALIZACJA:

CZAPLE, dz. nr 37/2, 40/57, 40/22

INWESTOR:

**Gmina Stężyca
Ul. 9 Marca 7
83-322 Stężyca**

Projektant: **mgr inż. Paweł Lesman**
upr. bud. POM/0056/POOS/10

Sprawdzający: **mgr inż. Marcin Surowiec**
upr. bud. POM/0016/POOS/05

mgr inż. Paweł Lesman
uprawnienia do projektowania bez ograniczeń
w specjalności instalacyjnej w zakresie sieci,
instalacji i urządzeń cieplnych, wentylacyjnych,
gazowych, wodociągowych i kanalizacyjnych
nr ewidencyjny POM/0056/POOS/10

mgr inż. Marcin Surowiec
Uprawnienia budowlane do projektowania bez ogra-
niczeń w specjalności instalacyjnej w zakresie sie-
ci, instalacji i urządzeń cieplnych, wentylacyjnych,
gazowych, wodociągowych i kanalizacyjnych
Nr ewid.: POM/0016/POOS/05

LUTY 2014r.

Spis zawartości:

1. Opis techniczny	3
1.1. Cel i zakres opracowania.....	3
1.2. Podstawa Opracowania.....	3
1.3. Istniejące uzbrojenie terenu.....	3
1.4. Projektowana sieć wodociągowa.....	3
1.5. Projektowane przyłącza wodociągowe	4
1.6. Roboty budowlane.....	5
1.7. Wpływ obiektu budowlanego na środowisko	5
1.8. Warunki ochrony przeciwpożarowej	6
1.9. Uwagi.....	6
2. Informacja dotycząca bezpieczeństwa i ochrony zdrowia.....	8
3. Rysunki	
Rys. nr 1 Projekt zagospodarowania terenu, skala 1:500	
Rys. nr 2 Profil sieci wodociągowej W1-W4, skala 1:100/500	
Rys. nr 3 Profil sieci wodociągowej W4-W7, skala 1:100/500	
Rys. nr 4 Profil sieci wodociągowej W7-W10, skala 1:100/500	
Rys. nr 5 Profil sieci wodociągowej W10-W12, skala 1:100/500	
Rys. nr 6 Profil sieci wodociągowej W12-W13, skala 1:100/500	
Rys. nr 7 Profil sieci wodociągowej W13-W17, skala 1:100/500	
Rys. nr 8 Profil sieci wodociągowej W17-W19, skala 1:100/500	
Rys. nr 9 Profil sieci wodociągowej W19-W21, skala 1:100/500	
Rys. nr 10 Profil sieci wodociągowej W21-W23, skala 1:100/500	
Rys. nr 11 Profil sieci wodociągowej W23-W24, skala 1:100/500	
Rys. nr 12 Profil sieci wodociągowej W3-W25, skala 1:100/500	
Rys. nr 13 Profil sieci wodociągowej W19-W26, skala 1:100/500	
Rys. nr 14 Profil przyłączy wodociągowych P1-P4, skala 1:100	
Rys. nr 15 Profil przyłączy wodociągowych P5-P8, skala 1:100	
Rys. nr 16 Profil przyłączy wodociągowych P9-P12, skala 1:100	
Rys. nr 17 Profil przyłączy wodociągowych P13-P16, skala 1:100	
Rys. nr 18 Profil przyłączy wodociągowych P17-P20, skala 1:100	
Rys. nr 19 Profil przyłączy wodociągowych P21-P23, skala 1:100	
Rys. nr 20 Profil przyłączy wodociągowych P24-P26, skala 1:100	
Rys. nr 21 Profil przyłączy wodociągowych P27-P29, skala 1:100	
Rys. nr 22 Profil przyłączy wodociągowych P30-P32, skala 1:100	
Rys. nr 23 Profil przyłączy wodociągowych P33-P34, skala 1:100	
Rys. nr 24 Profil przyłączy wodociągowych P35-P36, skala 1:100	
Rys. nr 25 Schemat zestawu hydrantowego	

4. Uzgodnienia

1. Opis techniczny

1.1. Cel i zakres opracowania

Celem niniejszego opracowania jest zaprojektowanie rozbudowy sieci wodociągowej wraz z przyłączami wodociągowymi do granicy działek o nr ew. gr. 40/12, 40/17-40/20, 40/27-40/56 w miejscowości Czaple, gmina Stężyca.

1.2. Podstawa Opracowania

Podstawę opracowania stanowią:

- zlecenie inwestora
- mapa sytuacyjno-wysokościowa do celów projektowych w skali 1:500
- warunki techniczne nr WG-I.7013.15/2013 z dnia 17.01.2014 r.
- wypis i wyrys z miejscowego planu zagospodarowania przestrzennego – Uchwała Nr XXXVIII/355/2010 Rady Gminy w Stężyca z dnia 15.06.2010 r. w sprawie uchwalenia miejscowego planu zagospodarowania przestrzennego fragmentu wsi Czaple (Dz. Urz. Woj. Pom. Nr 119, poz. 2298),
- obowiązujące przepisy i normy
- wizja lokalna w terenie

1.3. Istniejące uzbrojenie terenu

Przez działkę o nr ew. gr. 37/2 i 40/22, stanowiące drogi gminne przebiega istniejąca linia energetyczna nn i sieć wodociągowa. Na działce o nr ew. gr. 37/2 i 40/57 zlokalizowana jest istniejąca linia energetyczna nn. W rejonie projektowanej inwestycji występuje zabudowa mieszkaniowa oraz drogi o nawierzchni asfaltowej (dz. nr 37/2) oraz drogi gruntowe (dz. nr 20/57, 40/22), które stanowią drogi gminne.

1.4. Projektowana sieć wodociągowa

Rozbudowa sieci wodociągowej polega na włączeniu się do istniejącej sieci wodociągowej za pomocą czwornika żeliwnego kotnierzowego Ø80 w miejscu oznaczonym na projekcie zagospodarowania jako W1. Na istniejącej sieci wodociągowej należy zamontować dwie zasuwy Ø 80. Na projektowanym odcinku sieci należy zamontować zasuwę żeliwną Ø 80. Istniejący węzeł hydrantowy należy przetączyć do projektowanego czwornika w stronę granicy działki nr 40/15 i ustawić bokiem względem projektowanej sieci. Nowy odcinek sieci wykonać należy z rur PVC-U Ø 90x5,4 mm PN12,5 SDR17 S8 łączonych kielichowo. Zagłębienie minimalne projektowanej sieci wodociągowej wynosi 1,70 m, a łączna długość sieci wynosi 1325,10 m (rys. nr 2-13).

Projektowaną sieć należy wyposażać w jedenaście zestawów hydrantowych z zasuwą $\varnothing$ 80, kolaniem kołnierzowym oraz hydrantem nadziemnym (zgodnie z rys. szczegółowymi). Hydranty projektuje się na odgałęzieniu od sieci głównej wykonanym przy użyciu trójnika kołnierzowego oraz kształtek o odpowiedniej długości. Hydranty służyć będą do pływania i odpowietrzania sieci. Hydranty należy zabezpieczyć kostką betonową lub obetonować w promieniu 1,0 m. Zasuwę oraz miejsce lokalizacji hydrantu należy oznakować tabliczką informacyjną zgodnie z PN. Rozmieszczenie hydrantów przedstawiono w projekcie zagospodarowania terenu.

W miejscach rozgałęzień wodociągu - na projektowanej i istniejącej sieci wodociągowej oraz przed każdym hydrantem pożarowym zamontować należy zasuwy odcinające kołnierzowe. Zaprojektowano łącznie 20 zasuw DN80.

Zasuwy wyposażać w obudowy teleskopowe i wyposażać w skrzynki uliczne oraz oznakować zgodnie PN.

Na kolanie kołnierzowym ze stopką oraz trójnikach, zasuwach, zmianach kierunków sieci należy stosować bloki oporowe, zgodnie z PN.

Przejście przez rów na działce nr 40/57 wykonać w rurze ochronnej PE $\varnothing$ 160x9,5 SDR17 PN10 PE100 na długości 5,00m.

Przewód ułożyć należy na podsypce żwirowej grubości 10, nie zawierającej cząstek i uziarnieniu większym niż 10 mm. Po ułożeniu rurociągu, przed zasypaniem, należy poddać go próbie na ciśnienie zgodnie z PN i zgłosić do odbioru przez Zakład Komunalny w Stężycy.

Po przeprowadzeniu odbioru należy wykonać obsypkę żwirową do wysokości 30 cm ponad wierzch przewodu, która należy zagęścić. Na obsypce ułożyć niebieską taśmę lokalizacyjno-ostrzegawczą z wtopionym metalowym paskiem, końce taśmy połączyć z istniejącą taśmą i wprowadzić do skrzynki, zasuwy. Następnie wykop zasypać gruntem rodzimym i zagęścić.

Po wykonaniu wodociągu należy go przepłukać i zdezynfekować, a wodę poddać analizie bakteriologicznej w Powiatowej Stacji Sanitarno-Epidemiologicznej.

1.5. Projektowane przyłącza wodociągowe

Włączenie do projektowanego wodociągu wykonać w punkcie P1- P36 na czynnym wodociągu za pomocą zaworoopaski do rur PE $\varnothing$ 90 mm typu NWZ/PE 80 /1 1/4 z wyjściem gwintowanym $\varnothing$ 32 mm.

Zasuwy $\varnothing$ 32 mm miękkouszczelnione gwintowane wewnętrznie należy zamontować bezpośrednio za włączeniem oraz wyposażać w obudowę teleskopową i uliczną skrzynkę żeliwną typu „W”, zgodnie z PN-85/M/7401. Przy zasuwie zamontować należy tabliczkę informacyjną wg PN-86/B-09700. Skrzynkę należy zabezpieczyć kostką betonową lub obetonować w promieniu 0,5m.

Przyłącza należy wykonać z rur PE $\varnothing$ 32x3,0 SDR11 PN16. Minimalne zagłębienie przewodu projektuje się na 1,70 m. Łączna długość przyłączy wodociągowych wynosi 130,20 m. Rury i kształtki żeliwne należy łączyć za pomocą złączy przejściowych PE/stal.

Przyłącza P1-P20, P25 i P27-P36 zakończyć należy zaślepkami elektrooporowymi na granicy działek. Końcówkę przyłączy oznaczyć w widoczny sposób. Przyłącza P21-P24 i P26 należy przepiąć do istniejących przyłączy wodociągowych w drodze gminnej. Istniejącą sieć wodociągową należy trwale wyłączyć z użytkowania poprzez zaślepienie przewodu kształtkami.

Nad przyłączami wodociągowymi ułożyć należy niebieską taśmę ostrzegawczo-sygnalizacyjną z wtopionym metalowym paskiem na głębokości 1,20 m pod poziomem terenu. Zasuwy przydomowe oznakować przepisową tabliczką.

1.6. Roboty budowlane

Roboty budowlane wykonywać w wykopach wąskoprzestrzennych z umocnieniem w zależności od głębokości lub w szerokoprzestrzennych bez umocnienia z zachowaniem odpowiedniego bezpiecznego nachylenia skarp. Wydobywany grunt składować po jednej stronie wykopu poza klinem odłamu skarpy. Przed przystąpieniem do wykonania robót należy powiadomić gestora istniejącego uzbrojenia terenu o terminie rozpoczęcia robót. Prace ziemne planuje się wykonać mechanicznie przy użyciu koparko-spycharki na podwoziu ciągnika kołowego. W miejscach skrzyżowań projektowanego przyłącza wodociągowego z istniejącym uzbrojeniem terenu prace ziemne należy bezwzględnie wykonać ręcznie. Na istniejącej linii energetycznej zamontować należy rury ochronne AROT A 58 PS na długości 1,5m. W przypadku napotkania wody gruntowej wykopy należy odwodnić za pomocą igłofiltrów.

1.7. Wpływ obiektu budowlanego na środowisko

Wpływ obiektu budowlanego na środowisko i jego wykorzystywanie oraz na zdrowie ludzi i obiekty sąsiednie pod względem:

a) zapotrzebowania i jakości wody oraz ilości, jakości i sposobu odprowadzania ścieków:

- przedmiotowa inwestycja zwiększy zapotrzebowanie wody o maksymalnie 17,36 m³/d:

Obliczenia zapotrzebowania wody.

$$V = 31 \times 4 \times 140 = 17360 \text{ dm}^3/\text{d} = 17,36 \text{ m}^3/\text{d}$$

gdzie: 31 – ilość nowych budynków planowana do podłączonych do sieci,

4 osoby – przyjęta ilość osób w budynku,

140 dm³ – przyjęta norma zużycia wody na 1 mieszkańca – wg Rozporządzenia Ministra Infrastruktury z dnia 14.01.2002r. w sprawie określenia przeciętnych norm zużycia wody (Dz.U.Nr 8 poz. 70).

Przedmiotowa inwestycja nie zmieni jakości wody oraz jakości i sposobu doprowadzania ścieków.

b) emisji zanieczyszczeń gazowych, w tym zapachów, pyłowych i płynnych, z podaniem ich rodzaju, ilości i zasięgu rozprzestrzeniania się:

- przedmiotowa inwestycja nie wpłynie na emisję zanieczyszczeń, w tym zapachów, pyłowych i płynnych;

c) rodzaju i ilości wytwarzanych odpadów:

- powstaną odpady tylko na etapie budowy sieci. Odpady zostaną uprzątnięte przekazane na składowisko odpadów,

d) właściwości akustycznych oraz emisji drgań, a także promieniowania, w szczególności jonizującego, pola elektromagnetycznego i innych zakłóceń, z podaniem odpowiednich parametrów tych czynników i zasięgu ich rozprzestrzeniania się:

- przedmiotowa inwestycja nie wpłynie na właściwości akustyczne oraz emisję drgań, a także promieniowania,

e) wpływu obiektu budowlanego na istniejący drzewostan, powierzchnię ziemi, w tym glebę, wody powierzchniowe i podziemne:

- przedmiotowa inwestycja nie wpłynie na istniejący drzewostan. Wpływ na powierzchnię ziemi będzie tylko na etapie budowy. Po wykonaniu robót teren zostanie przywrócony do stanu pierwotnego. Inwestycja nie wpłynie na wody powierzchniowe i podziemne.

1.8. Warunki ochrony przeciwpożarowej

W celu ochrony przeciw pożarowej zaprojektowano 11 hydrantów pożarowych nadziemnych. Przedmiotowy projekt spełnia wymagania Rozporządzenia Ministra Spraw Wewnętrznych i Administracji w sprawie przeciwpożarowego zaopatrzenia w wodę oraz dróg pożarowych.

Sieć wodociągowa przeciwpożarowa powinna zapewniać wydajność nie mniejszą niż 5 dm³/s i ciśnienie w hydrancie zewnętrznym nie mniejsze niż 0,1 MPa (megapaskala), przez co najmniej 2 godziny, natomiast wydajność nominalna hydrantu zewnętrznego, przy ciśnieniu nominalnym 0,2 MPa mierzonym na zaworze hydrantowym podczas poboru wody, w zależności od jego średnicy nominalnej (DN), nie może być mniejsza niż dla hydrantu nadziemnego DN 80 - 10 dm³/s;

Hydranty zewnętrzne zainstalowane na sieci wodociągowej przeciwpożarowej powinny mieć możliwość ich odłączania zasuwami od sieci. Zasuwki powinny znajdować się w odległości co najmniej 1 m od hydrantu i pozostawać w położeniu otwartym.

1.9. Uwagi

- przed rozpoczęciem prac wyszukać wszystkie kolizje z istniejącym uzbrojeniem, a w strefie skrzyżowań z istniejącym uzbrojeniem podziemnym prace wykonywać ręcznie,

- w przypadku różnic między rzędnymi przyjętymi w niniejszym projekcie budowlanym, a rzędnymi terenu istniejącymi należy zachować minimalne zagłębienie sieci wodociągowej 1,7 m

- do budowy stosować materiały i urządzenia, na które została ustanowiona Polska Norma
- wykonawstwo zlecić firmie posiadającej odpowiednie uprawnienia, wykonującej roboty przy zachowaniu zasad BHP.

Opracował:

mgr inż. Paweł Lesman
uprawnienia do projektowania bez ograniczeń
w specjalności instalacyjnej w zakresie sieci,
instalacji i urządzeń cieplnych, wentylacyjnych,
gazowych, wodociągowych i kanalizacyjnych
nr ewidencyjny PQM/Q056/PQOS/10

INFORMACJA DOTYCZĄCA BEZPIECZEŃSTWA I OCHRONY ZDROWIA

PROJEKT BUDOWLANY

BUDOWY SIECI WODOCIĄGOWEJ PRZEBIEGAJĄCEJ PRZECZ
DZIAŁKI O NR EW. GR. 37/2, 40/57, 40/22 WRAZ Z PRZYŁĄCZAMI
DO GRANICY DZIAŁEK O NR EW. GR. 40/12, 40/17-40/20, 40/27-
40/56 W MIEJSCOWOŚCI CZAPLE, GMINA STĘŻYCA.

INWESTOR: **GMINA STĘŻYCA**
Ul. 9 Marca 7
83-322 Stężyca

ADRES INWESTYCJI: działki nr 37/2, 40/57, 40/22 w
miejscowości Czaple, gmina Stężyca.

BRANŻA: sanitarna

PROJEKTOWAŁ: mgr inż. Paweł Lesman
POM/0056/POOS/10
Ul. Ujeścisko 7D/8
80-130 Gdańsk

mgr inż. Paweł Lesman
uprawnienia do projektowania bez ograniczeń
w specjalności instalacyjnej w zakresie sieci
instalacji i urządzeń elektrycznych, wentylacyjnych,
gazowych, wodociągowych i kanalizacyjnych
nr ewidencyjny POM/0056/POOS/10

Luty 2014

Zgodnie z Rozporządzeniem Ministra Infrastruktury z dnia 23 czerwca 2003 r. w sprawie informacji dotyczącej bezpieczeństwa i ochrony zdrowia oraz planu bezpieczeństwa i ochrony zdrowia /Dz.U. z 2003 r. Nr 120, poz. 1126/:

1) zakres robót dla całego zamierzenia budowlanego oraz kolejność realizacji poszczególnych obiektów;

Do zakresu robót wchodzi:

- rozbudowa sieci wodociągowej wraz z przyłączami

Kolejność wykonywania robót:

- geodezyjne wytyczenie trasy sieci i przyłączy wodociągowych
- wykopy
- wykonanie podsypki, zgodnie z opisem technicznym
- prace instalacyjne związane z budową sieci (układanie przewodów, montaż armatury)
- wykonanie obsypki
- geodezyjne pomiary powykonawcze
- ułożenie taśmy sygnalizacyjnej
- wykonanie próby ciśnieniowej
- zasypanie wykopu
- dezynfekcja sieci i przyłącza
- wykonanie analizy bakteriologicznej

2) wykaz istniejących obiektów budowlanych;

Na trasie sieci wodociągowej występuje linia energetyczna nn.

3) wskazanie elementów zagospodarowania działki lub terenu, które mogą stwarzać zagrożenie bezpieczeństwa i zdrowia ludzi;

W obrębie planowanej inwestycji nie występują elementy zagospodarowania działki lub terenu mogące stwarzać zagrożenie bezpieczeństwa i zdrowia ludzi. Odległości od istniejących obiektów budowlanych zostały zachowane zgodnie z obowiązującymi przepisami.

4) wskazanie dotyczące przewidywanych zagrożeń występujących podczas realizacji robót budowlanych, określające skalę i rodzaje zagrożeń oraz miejsce i czas ich wystąpienia;


Całość robót należy wykonywać przy zachowaniu ostrożności. Zagrożenie stwarzać mogą wykopy i roboty ziemne. W przypadku występowania gruntów niespoistych należy zastosować odpowiednie oszalowanie ścian wykopu oraz zachować odpowiednie nachylenie skarp w przypadku wykonywania wykopów nieoszacowanych. Przy zbliżeniu do istniejącego uzbrojenia roboty należy wykonywać ręcznie zachowując szczególną ostrożność. W sytuacji, gdy dojdzie do uszkodzenia istniejącego uzbrojenia należy powiadomić o tym fakcie właściwego gestora sieci.

5) wskazanie sposobu prowadzenia instruktażu pracowników przed przystąpieniem do realizacji robót szczególnie niebezpiecznych;


Przed przystąpieniem do wykonania robót należy przeprowadzić szkolenie w zakresie ogólnych zasad BHP. Pracownicy muszą posiadać odpowiednie świadectwa ze szklenia BHP oraz aktualną książeczkę zdrowia. Roboty szczególnie niebezpieczne w ramach realizacji zamierzenia nie występują.

6) wskazanie środków technicznych i organizacyjnych, zapobiegających niebezpieczeństwom wynikającym z wykonywania robót budowlanych w strefach szczególnego zagrożenia zdrowia lub w ich sąsiedztwie, w tym zapewniających bezpieczną i sprawną komunikację, umożliwiającą szybką ewakuację na wypadek pożaru, awarii i innych zagrożeń.


Pracownicy powinni posiadać odpowiednią odzież roboczą i ochronną. Podczas wykonywania robót powinna być obecna osoba posiadająca odpowiednie uprawnienia budowlane, czuwająca nad prawidłowym wykonywaniem robót.

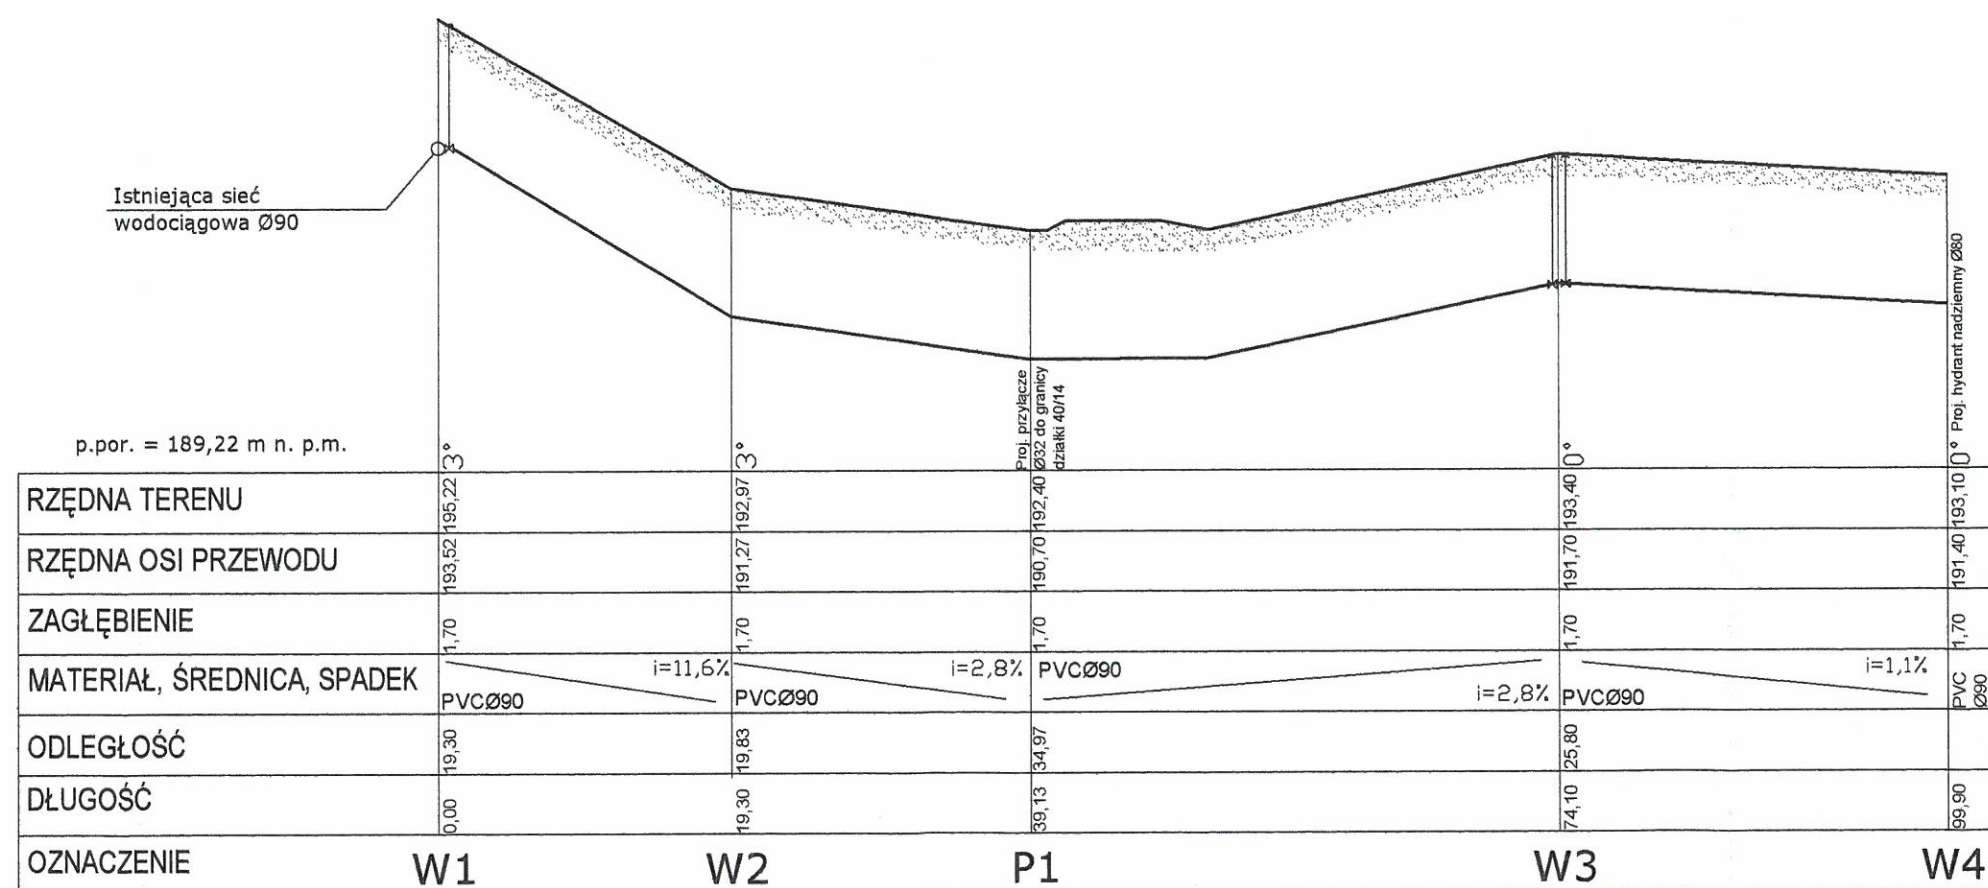


TEMAT: Projekt budowlany budowy sieci wodociągowej na działkach nr 37/2, 40/57, 40/22 wraz z przyłączami do granicy działek nr 40/14, 40/17-40/20, 40/27-40/56 w miejscowości Czaple, gmina Stężyca.		SKALA: 1:100/500
NAZWA RYSUNKU: Profil sieci wodociągowej W1-W4		NR RYSUNKU: 2
INWESTOR: Gmina Stężyca		DATA: 02.2014
PROJEKTOWAŁ: mgr inż. Paweł Lesman	NR UPRAWNIENI: POM/0056/POOS/10	PODPIS:
SPRAWDZIŁ: mgr inż. Marcin Surowiec	NR UPRAWNIENI: POM/0016/POOS/05	PODPIS:

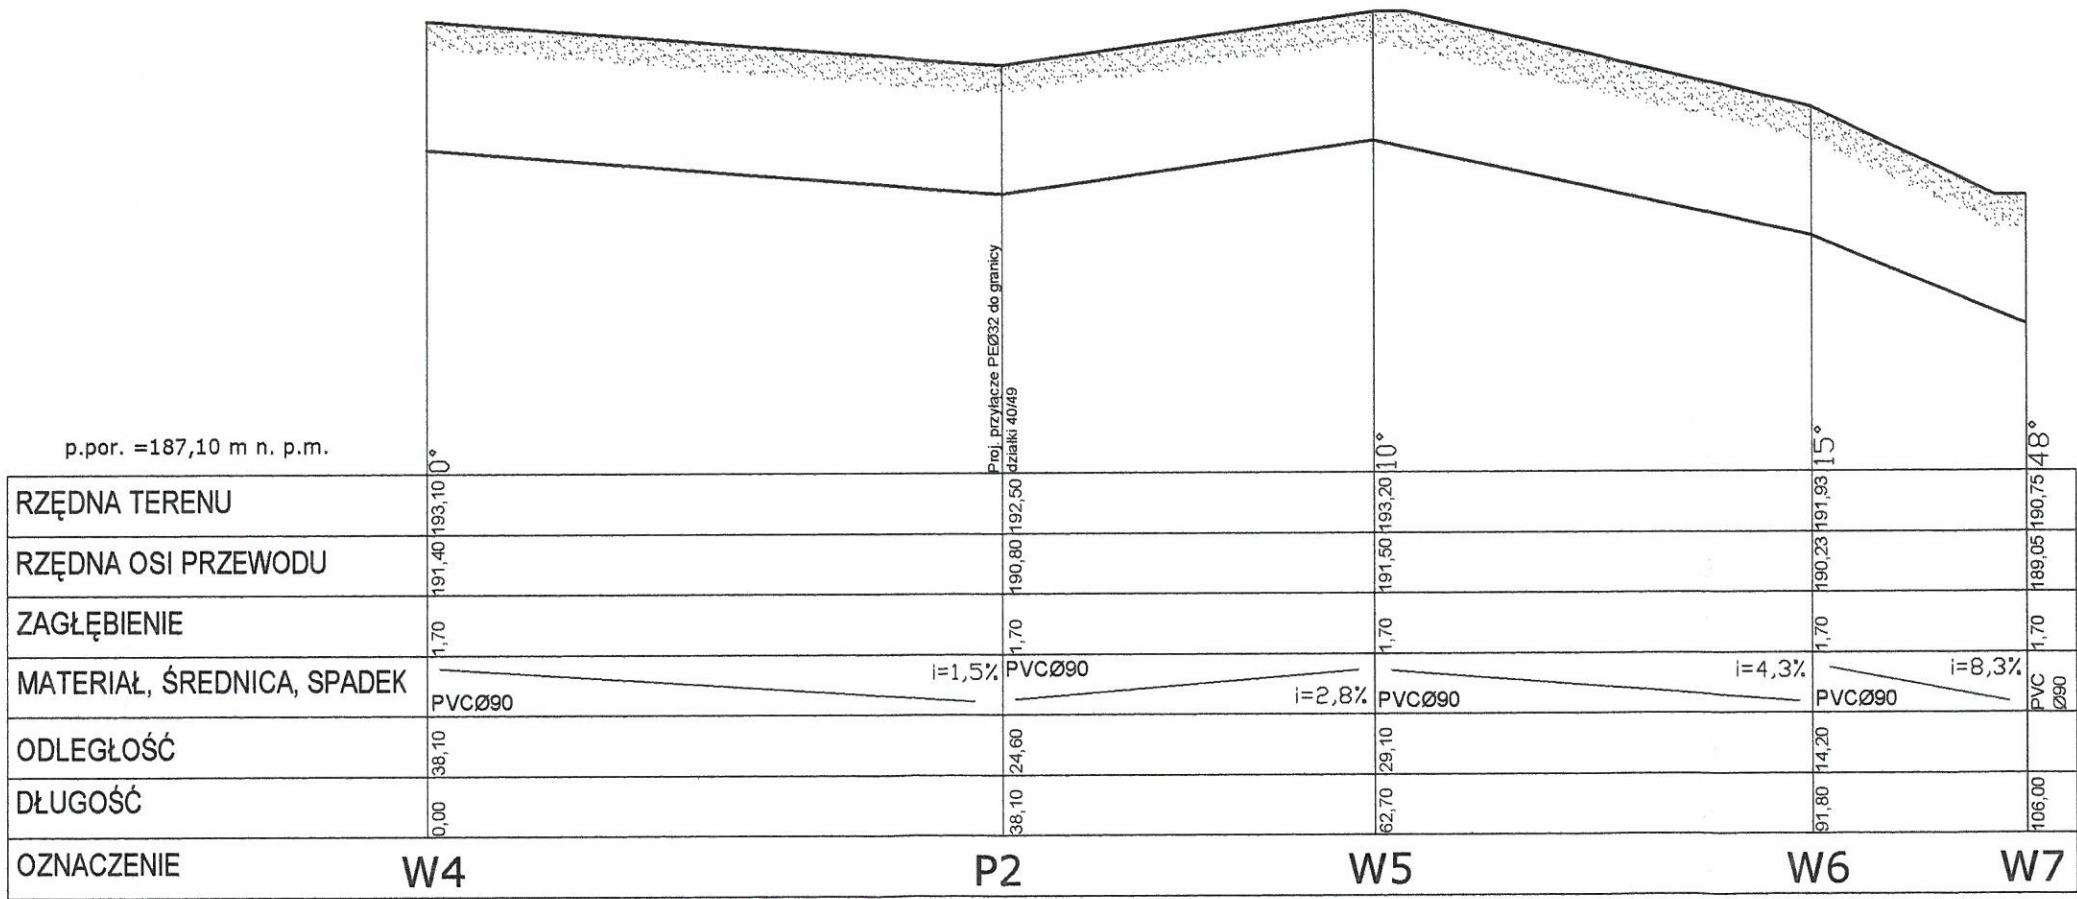


TEMAT: Projekt budowlany budowy sieci wodociągowej na działkach nr 37/2, 40/57, 40/22 wraz z przyłączami do granicy działek nr 40/14, 40/17-40/20, 40/27-40/56 w miejscowości Czaple, gmina Stężyca.		SKALA: 1:100/500
NAZWA RYSUNKU: Profil sieci wodociągowej W4-W7		NR RYSUNKU: 3
INWESTOR: Gmina Stężyca		DATA: 02.2014
PROJEKTOWAŁ: mgr inż. Paweł Lesman	NR UPRAWNIENI: POM/0056/POOS/10	PODPIS:
SPRAWDZIŁ: mgr inż. Marcin Surowiec	NR UPRAWNIENI: POM/0016/POOS/05	PODPIS:

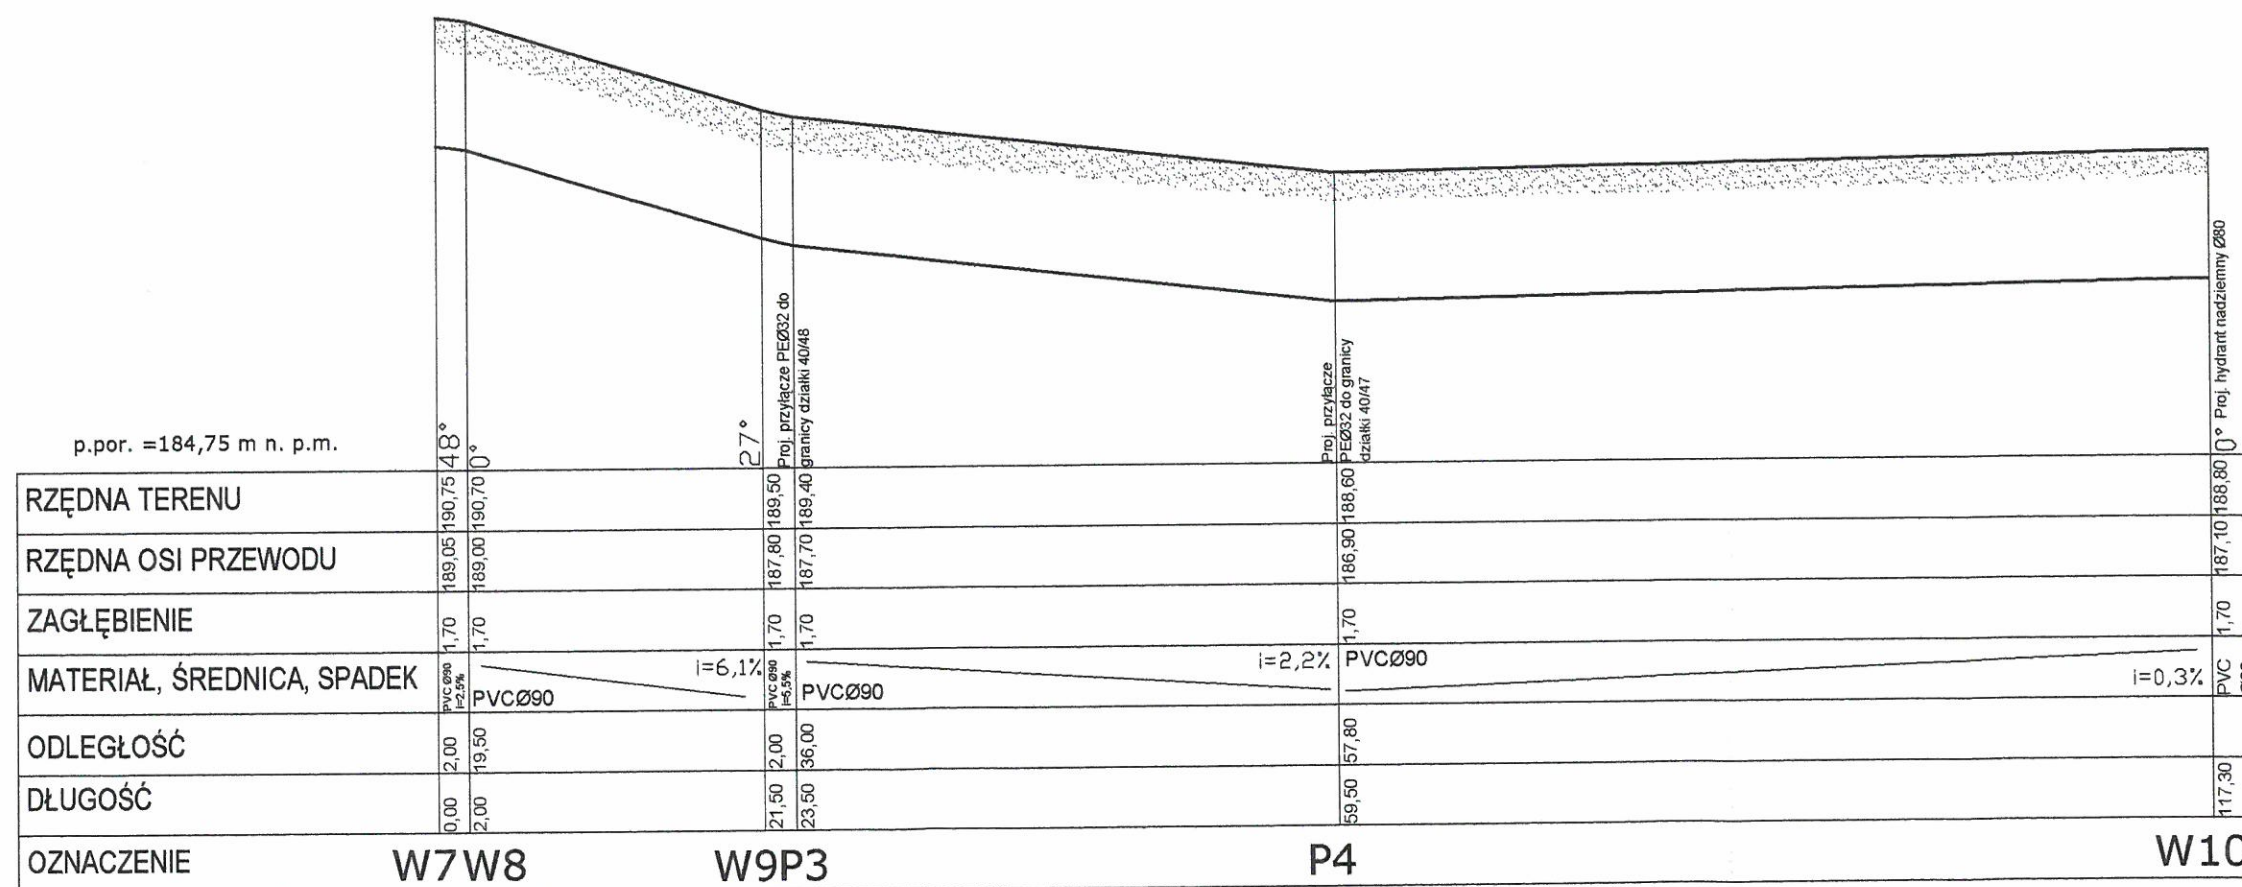


TEMAT: Projekt budowlany budowy sieci wodociągowej na działkach nr 37/2, 40/57, 40/22 wraz z przyłączami do granicy działek nr 40/14, 40/17-40/20, 40/27-40/56 w miejscowości Czaple, gmina Stężyca.		SKALA: 1:100/500
NAZWA RYSUNKU: Profil sieci wodociągowej W7-W10		NR RYSUNKU: 4
INWESTOR: Gmina Stężyca		DATA: 02.2014
PROJEKTOWAŁ: mgr inż. Paweł Lesman	NR UPRAWNIENI: POM/0056/POOS/10	PDPIS:
SPRAWDZIŁ: mgr inż. Marcin Surowiec	NR UPRAWNIENI: POM/0016/POOS/05	PDPIS:

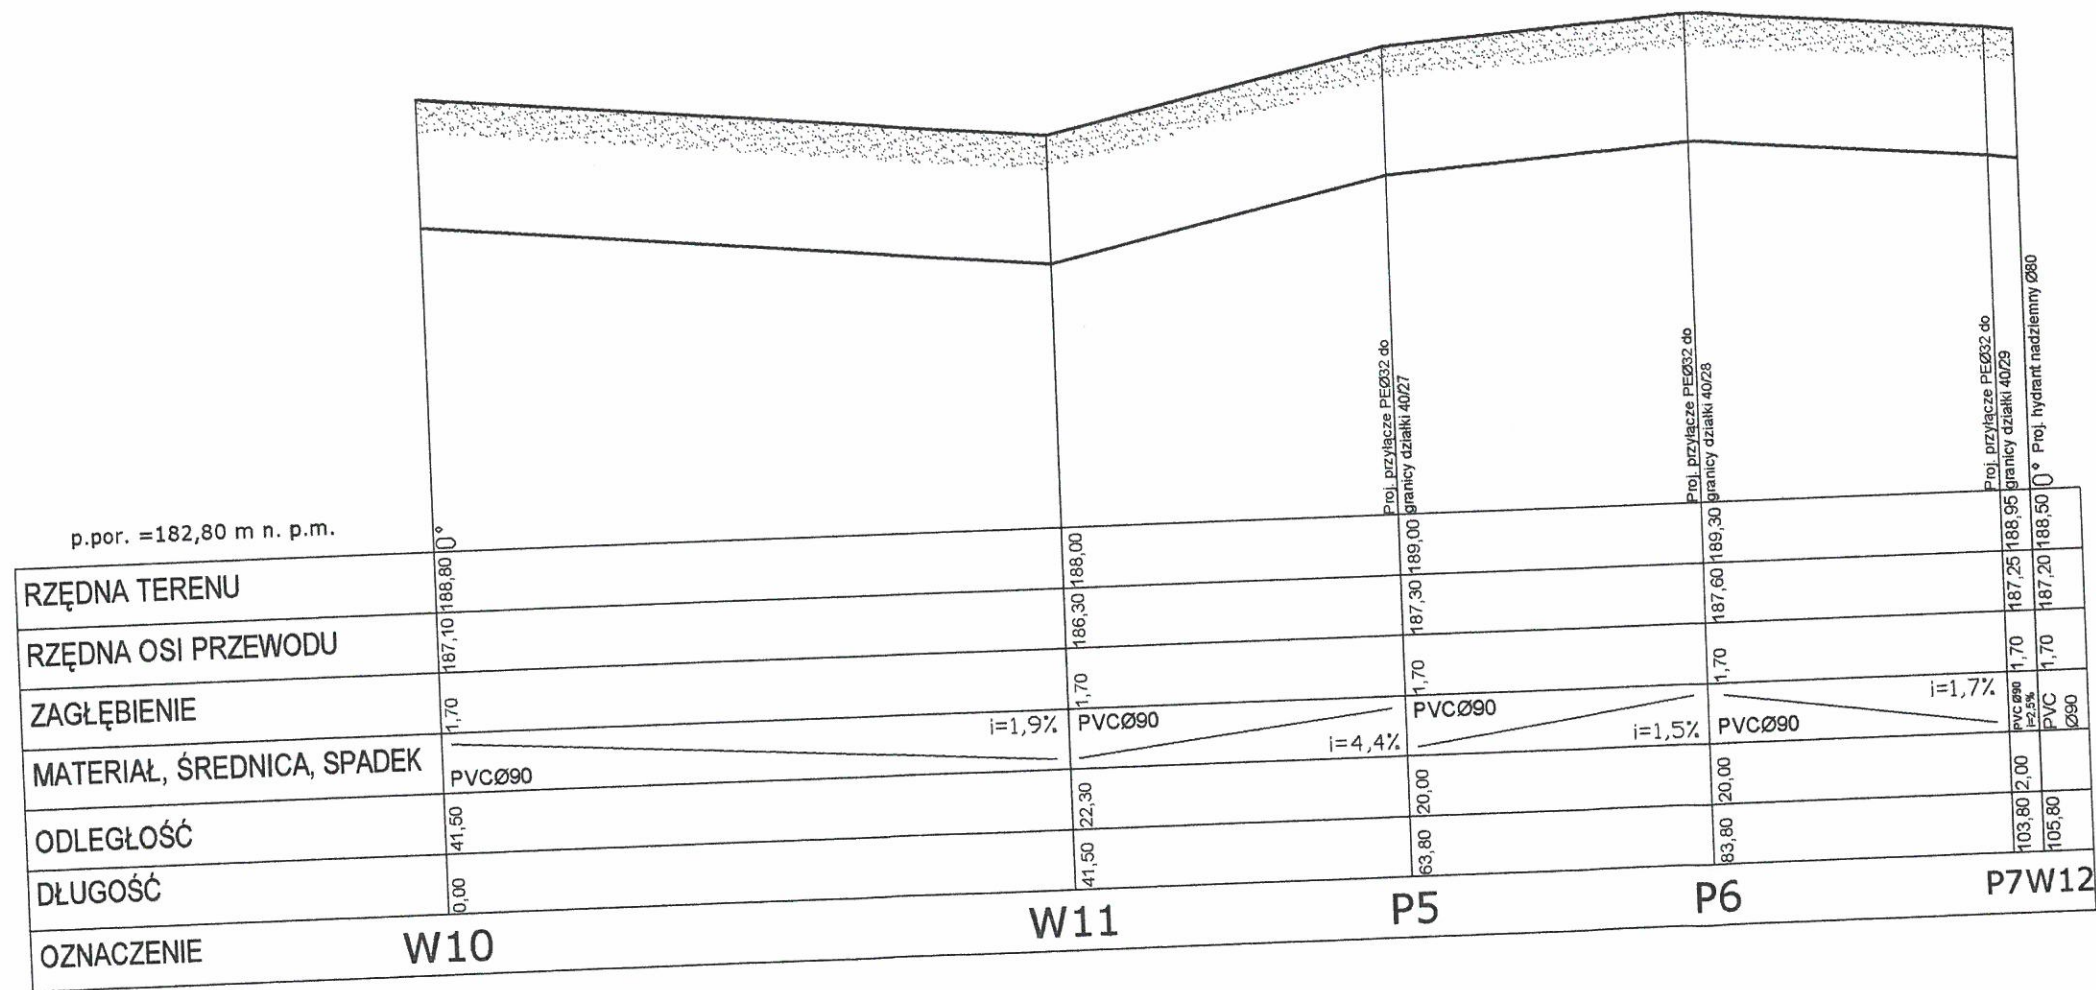


TEMAT: Projekt budowlany budowy sieci wodociągowej na działkach nr 37/2, 40/57, 40/22 wraz z przyłączami do granicy działek nr 40/14, 40/17-40/20, 40/27-40/56 w miejscowości Czaple, gmina Stężyca.		SKALA: 1:100/500
NAZWA RYSUNKU: Profil sieci wodociągowej W10-W12		NR RYSUNKU: 5
INWESTOR: Gmina Stężyca		DATA: 02.2014
PROJEKTOWAŁ: mgr inż. Paweł Lesman	NR UPRAWNIENI: POM/0056/POOS/10	PODPIS:
SPRAWDZIŁ: mgr inż. Marcin Surowiec	NR UPRAWNIENI: POM/0016/POOS/05	PODPIS:

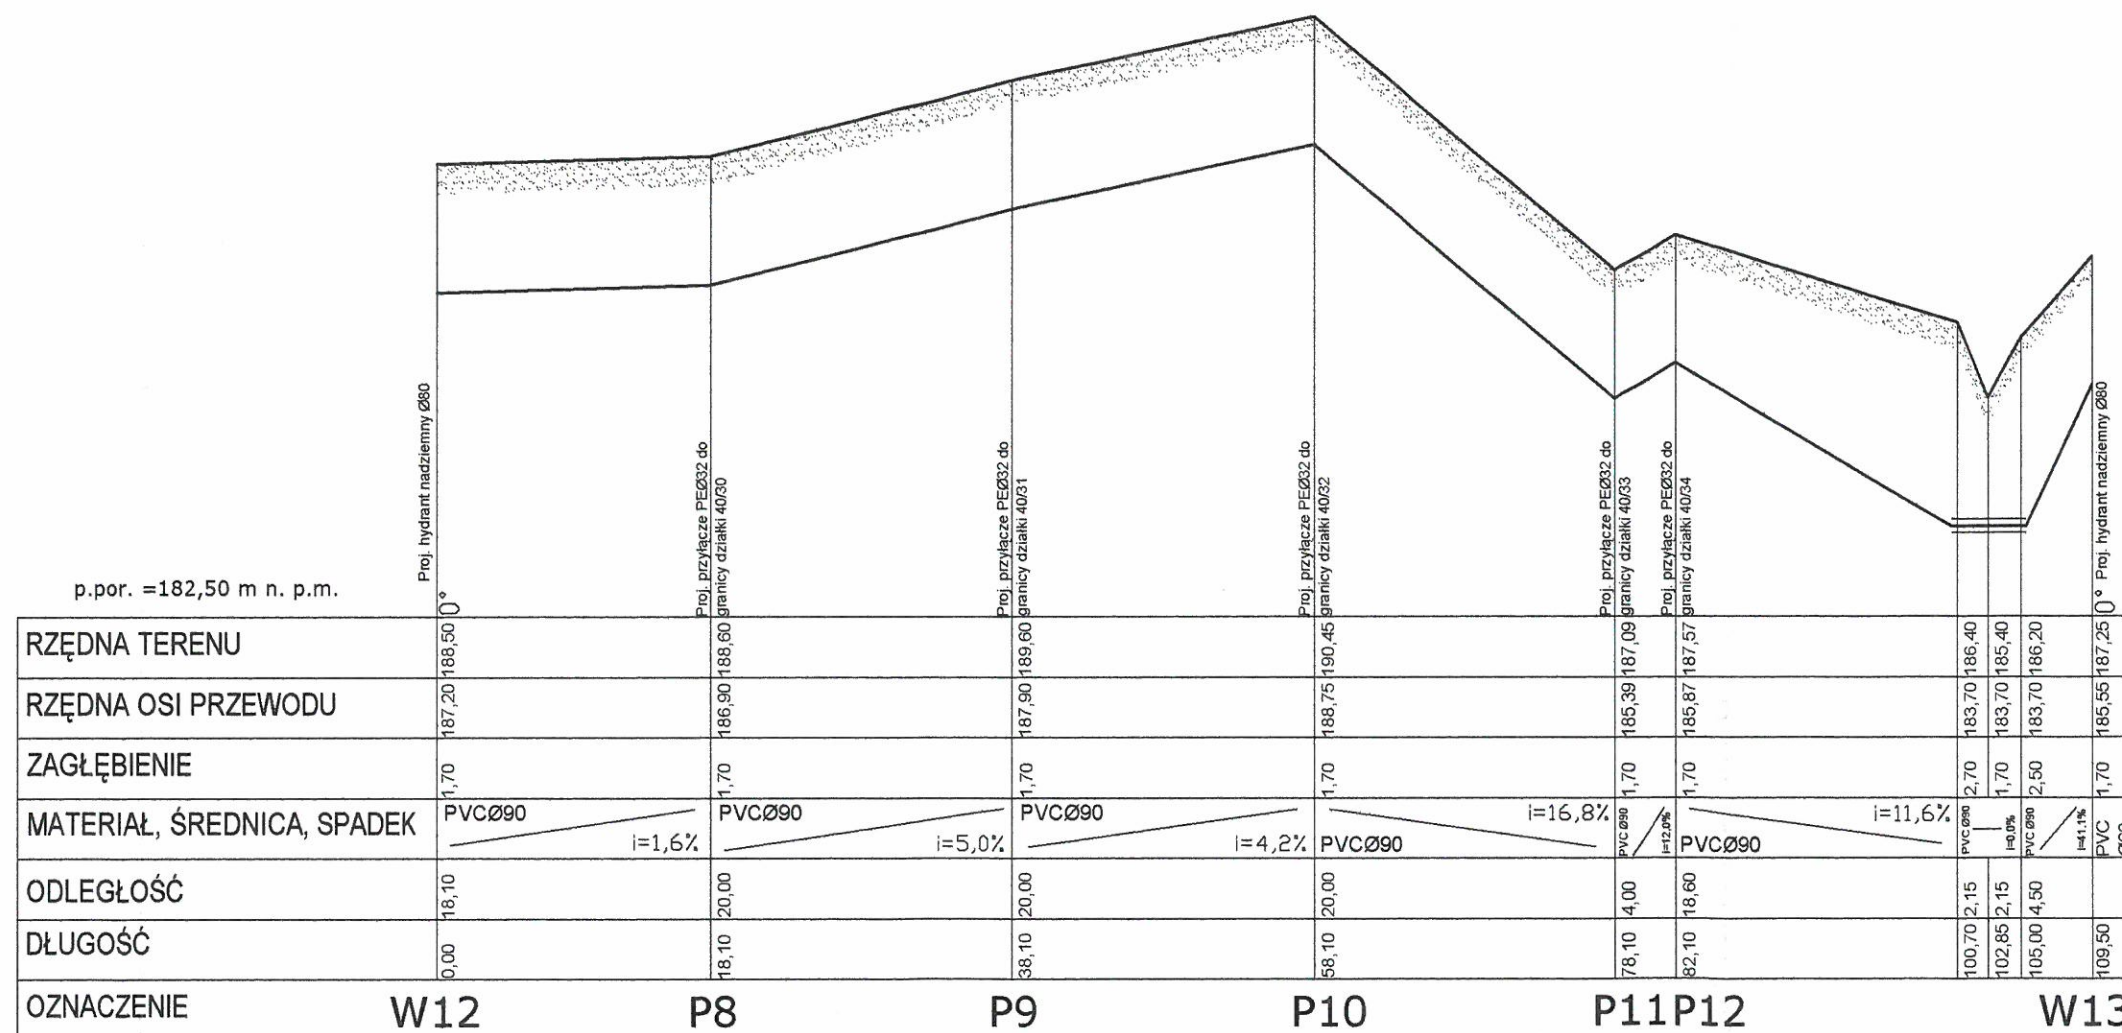


TEMAT: Projekt budowlany budowy sieci wodociągowej na działkach nr 37/2, 40/57, 40/22 wraz z przyłączami do granicy działek nr 40/14, 40/17-40/20, 40/27-40/56 w miejscowości Czaple, gmina Steżycza.		SKALA: 1:100/500
NAZWA RYSUNKU: Profil sieci wodociągowej W12-W13		NR RYSUNKU: 6
INWESTOR: Gmina Steżycza		DATA: 02.2014
PROJEKTOWAŁ: mgr inż. Paweł Lesman	NR UPRAWNIENI: POM/0056/POOS/10	PDPIS:
SPRAWDZIŁ: mgr inż. Marcin Surowiec	NR UPRAWNIENI: POM/0016/POOS/05	PDPIS:

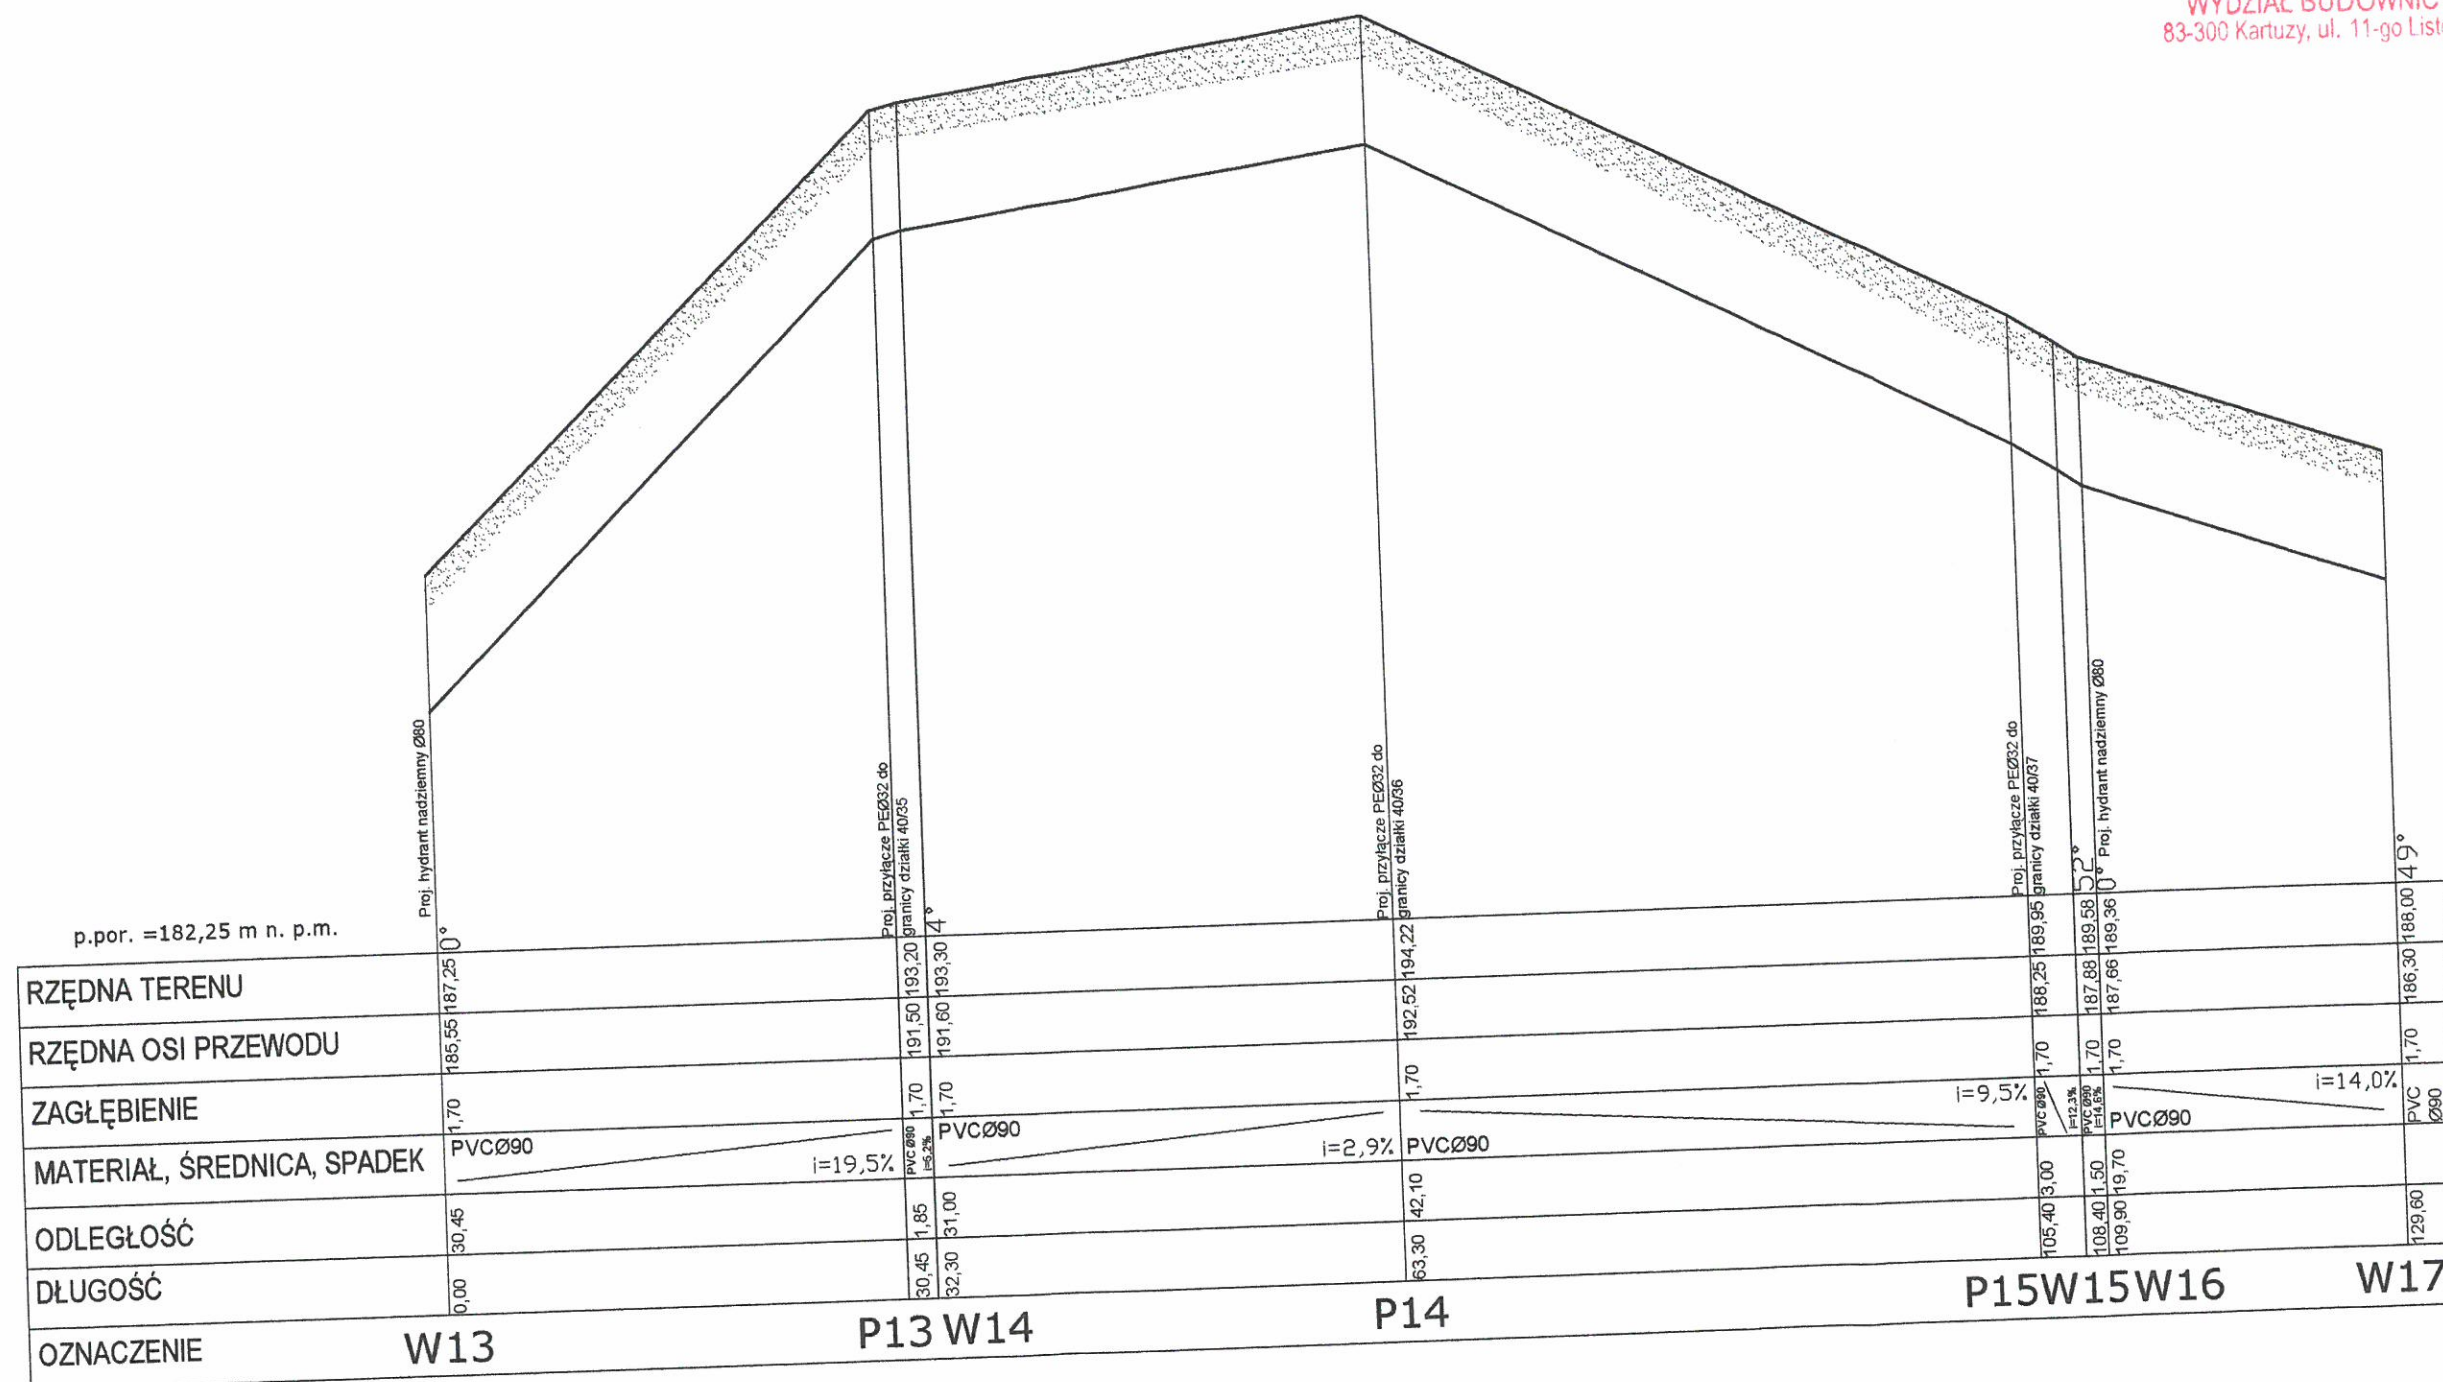


TEMAT: Projekt budowlany budowy sieci wodociągowej na działkach nr 37/2, 40/57, 40/22 wraz z przyłączami do granicy działek nr 40/14, 40/17-40/20, 40/27-40/56 w miejscowości Czaple, gmina Stężyca.		SKALA: 1:100/500	
NAZWA RYSUNKU: Profil sieci wodociągowej W13-W17		NR RYSUNKU: 7	
INWESTOR: Gmina Stężyca		DATA: 02.2014	
PROJEKTOWAŁ: mgr inż. Paweł Lesman	NR UPRAWNIENI: POM/0056/POOS/10	PDPIS: 	
SPRAWDZIŁ: mgr inż. Marcin Surowiec	NR UPRAWNIENI: POM/0016/POOS/05	PDPIS: 	

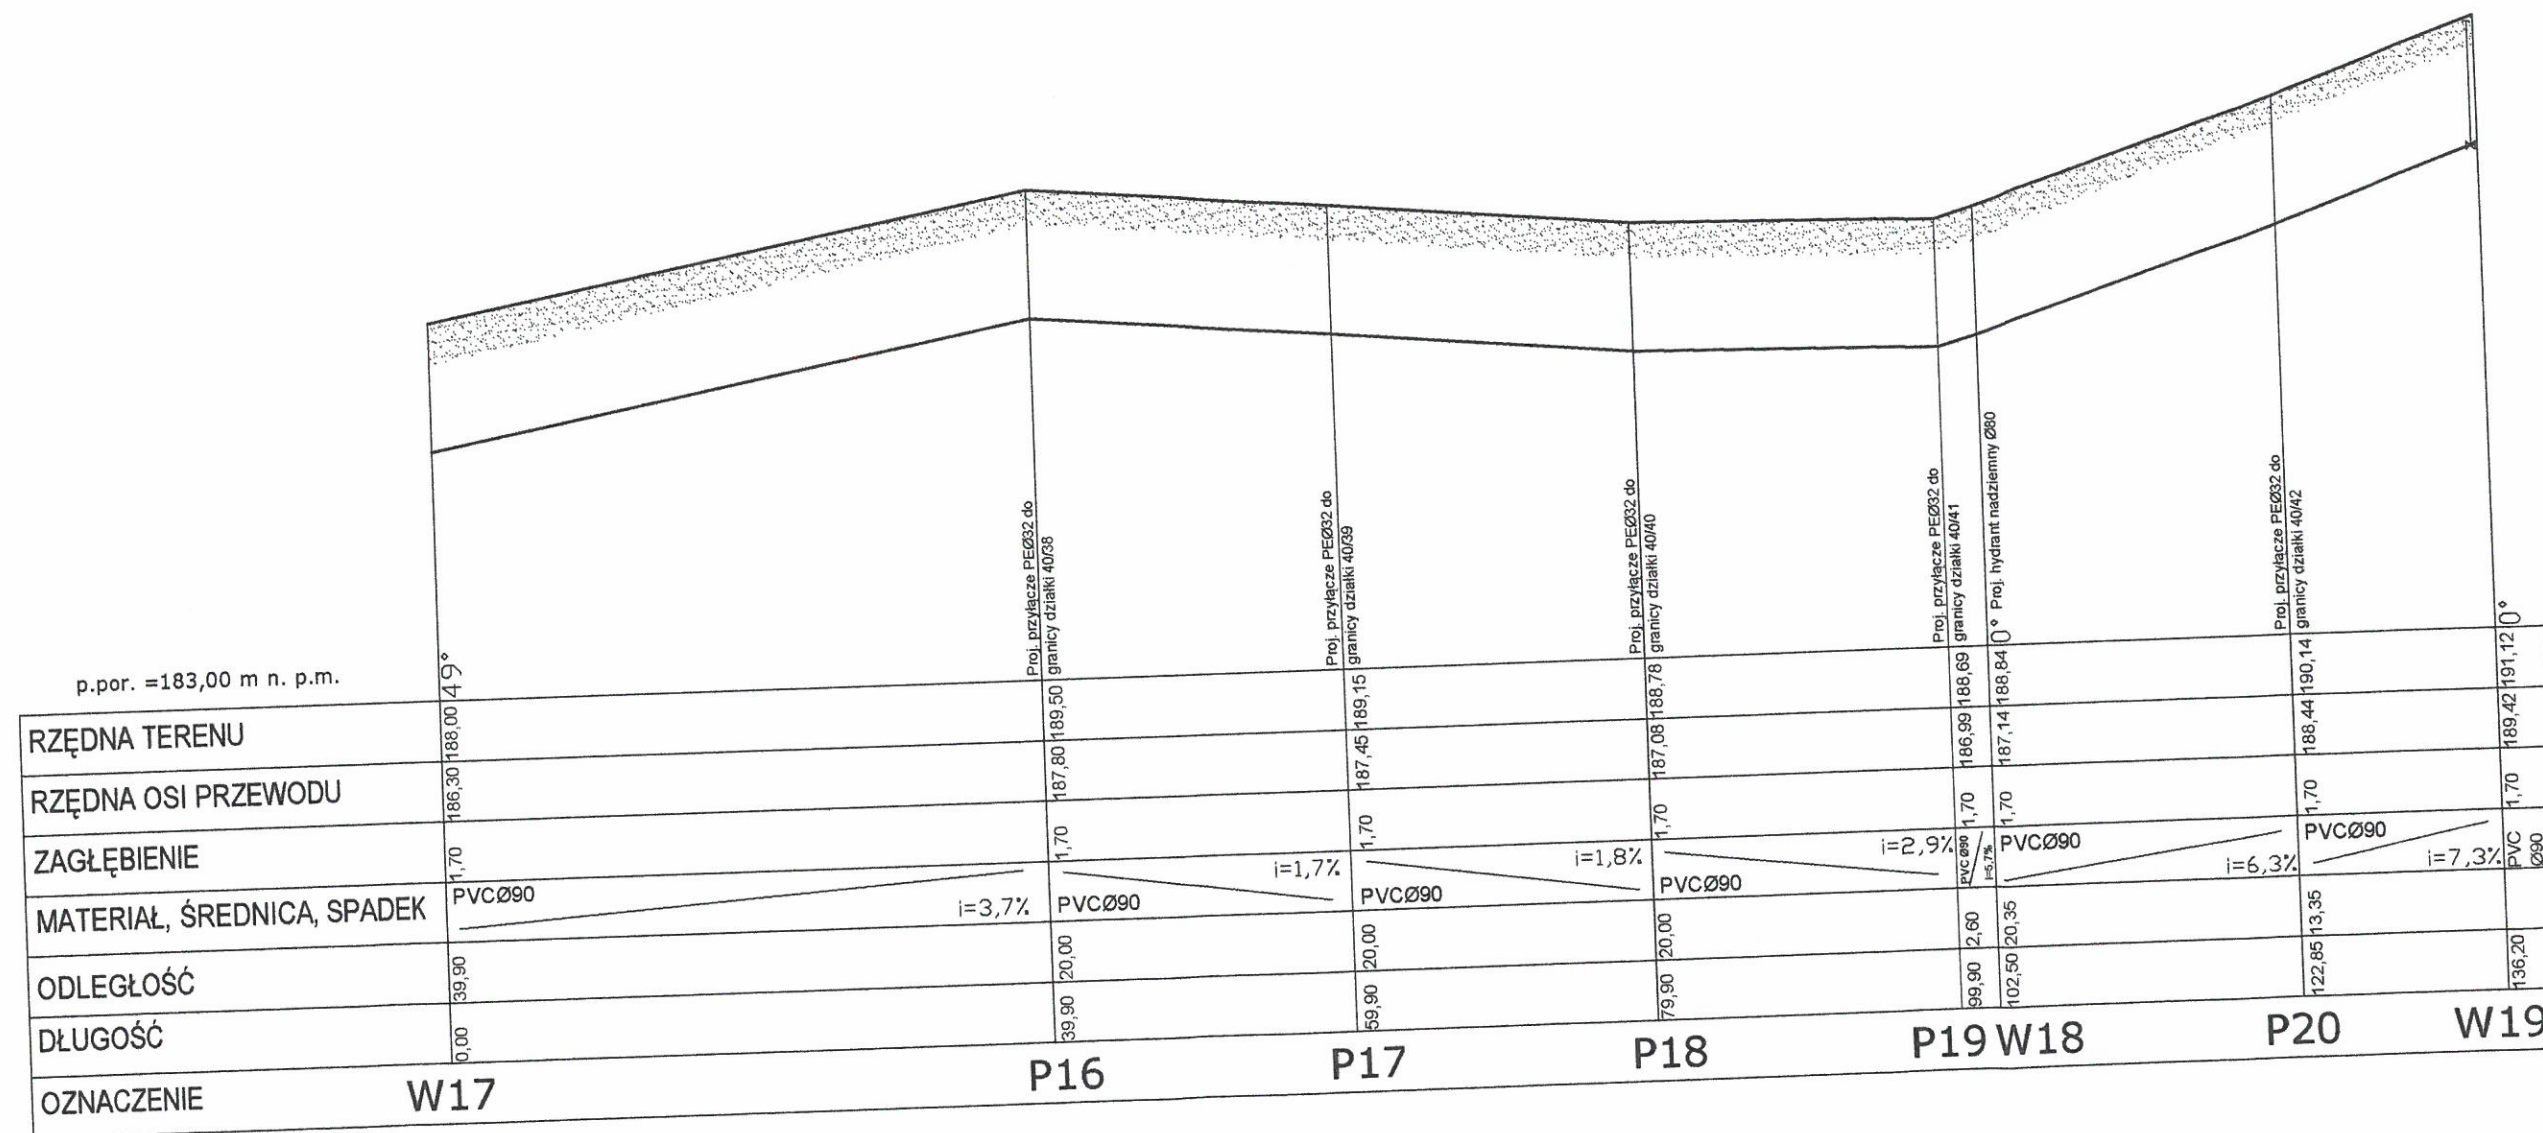


TEMAT: Projekt budowlany budowy sieci wodociągowej na działkach nr 37/2, 40/57, 40/22 wraz z przyłączami do granicy działek nr 40/14, 40/17-40/20, 40/27-40/56 w miejscowości Czaple, gmina Stężyca.		SKALA: 1:100/500
NAZWA RYSUNKU: Profil sieci wodociągowej W17-W19		NR RYSUNKU: 8
INWESTOR: Gmina Stężyca		DATA: 02.2014
PROJEKTOWAŁ: mgr inż. Paweł Lesman	NR UPRAWNIENI: POM/0056/POOS/10	PODPIS:
SPRAWDZIŁ: mgr inż. Marcin Surowiec	NR UPRAWNIENI: POM/0016/POOS/05	PODPIS:

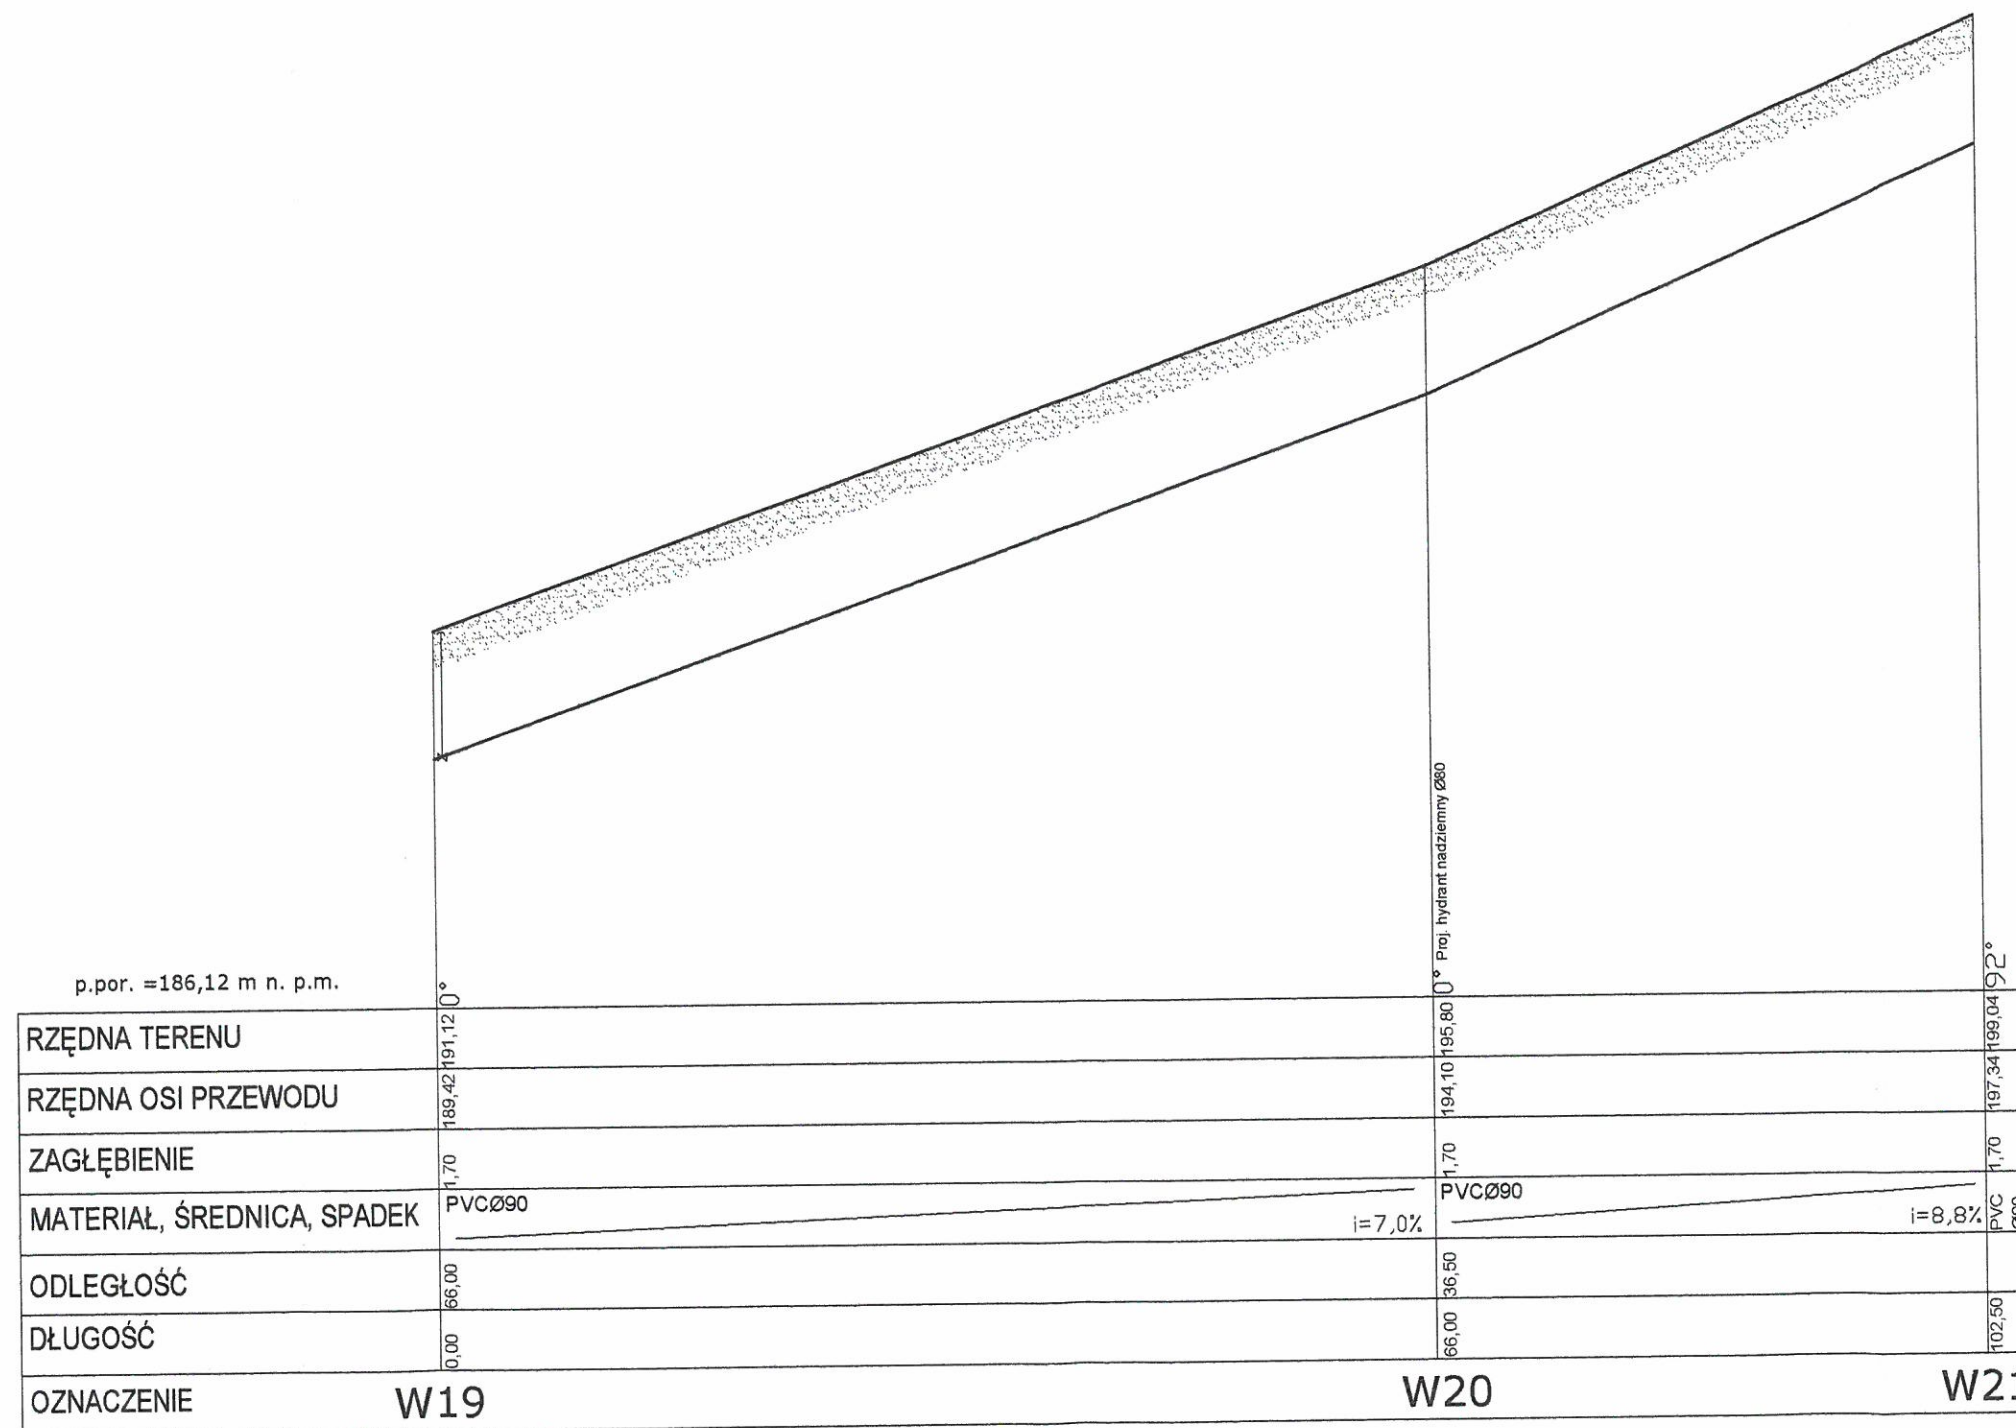


TEMAT: Projekt budowlany budowy sieci wodociągowej na działkach nr 37/2, 40/57, 40/22 wraz z przyłączami do granicy działek nr 40/14, 40/17-40/20, 40/27-40/56 w miejscowości Czaple, gmina Stężyca.		SKALA: 1:100/500
NAZWA RYSUNKU: Profil sieci wodociągowej W19-W21		NR RYSUNKU: 9
INWESTOR: Gmina Stężyca		DATA: 02.2014
PROJEKTOWAŁ: mgr inż. Paweł Lesman	NR UPRAWNIENI: POM/0056/POOS/10	PODPIS:
SPRAWDZIŁ: mgr inż. Marcin Surowiec	NR UPRAWNIENI: POM/0016/POOS/05	PODPIS:

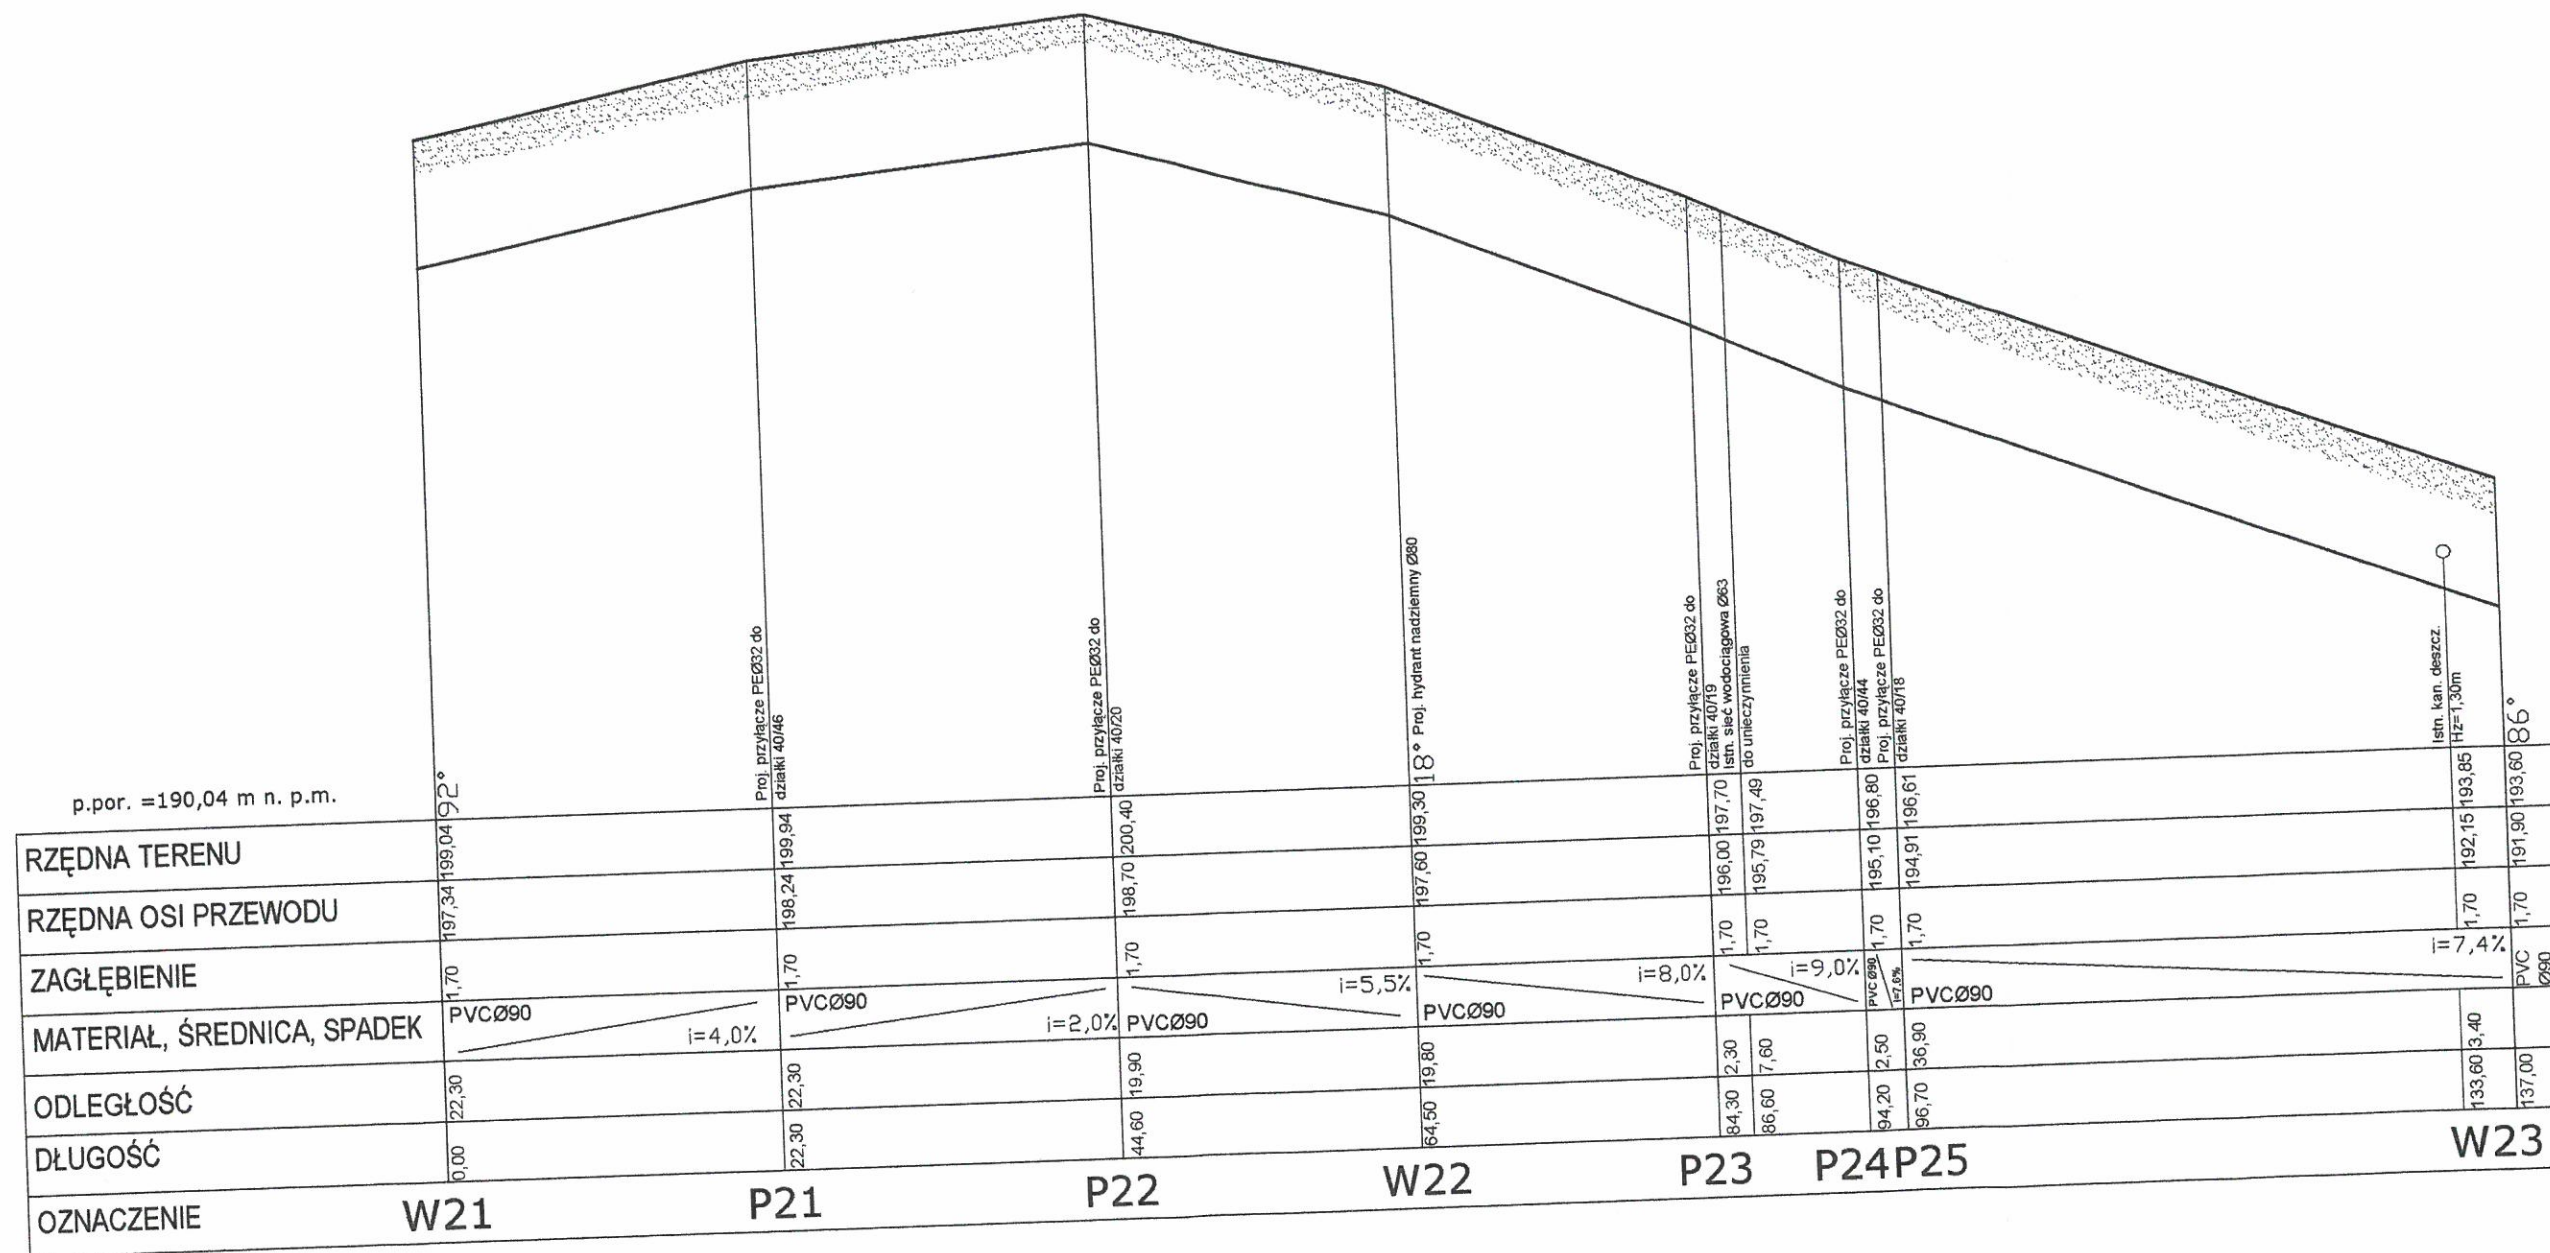


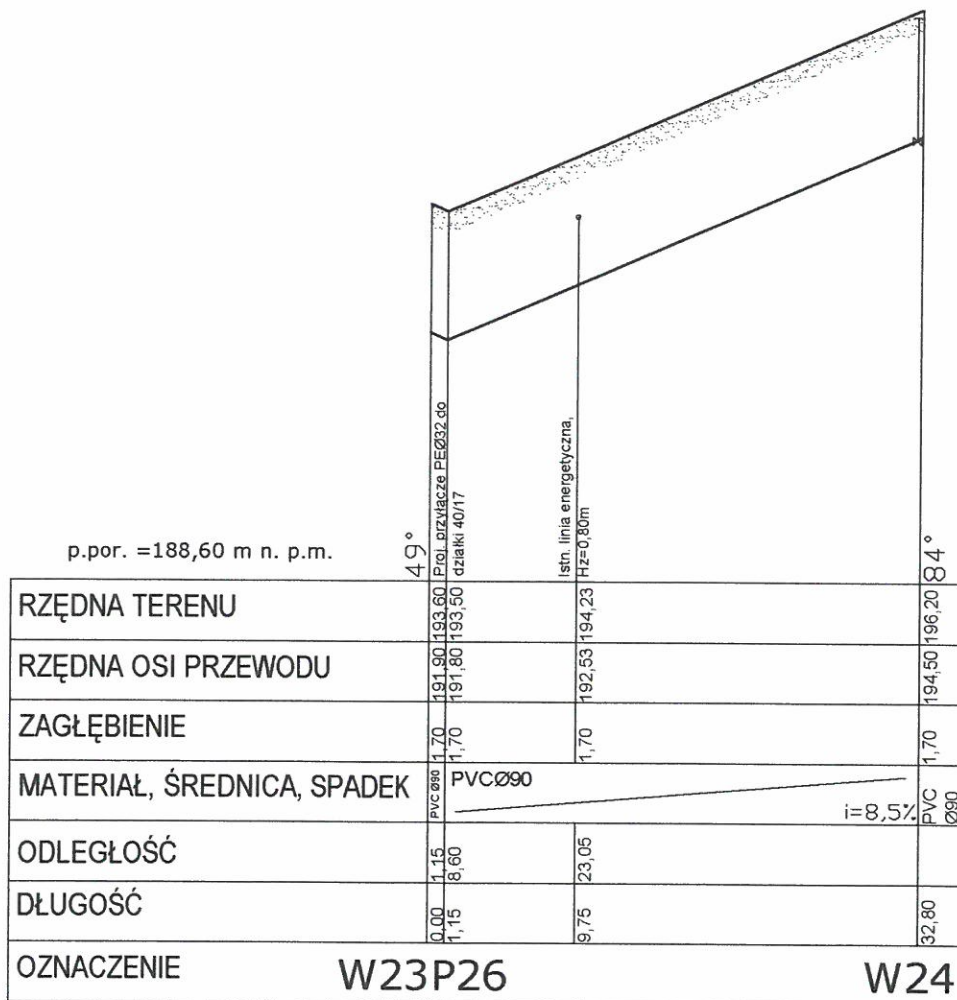

TEMAT: Projekt budowlany budowy sieci wodociągowej na działkach nr 37/2, 40/57, 40/22 wraz z przyłączami do granicy działek nr 40/14, 40/17-40/20, 40/27-40/56 w miejscowości Czaple, gmina Stężyca.		SKALA: 1:100/500
NAZWA RYSUNKU: Profil sieci wodociągowej W23-W24		NR RYSUNKU: 11
INWESTOR: Gmina Stężyca		DATA: 02.2014
PROJEKTOWAŁ: mgr inż. Paweł Lesman	NR UPRAWNIENI: POM/0056/POOS/10	PODPIS:
SPRAWDZIŁ: mgr inż. Marcin Surowiec	NR UPRAWNIENI: POM/0016/POOS/05	PODPIS:

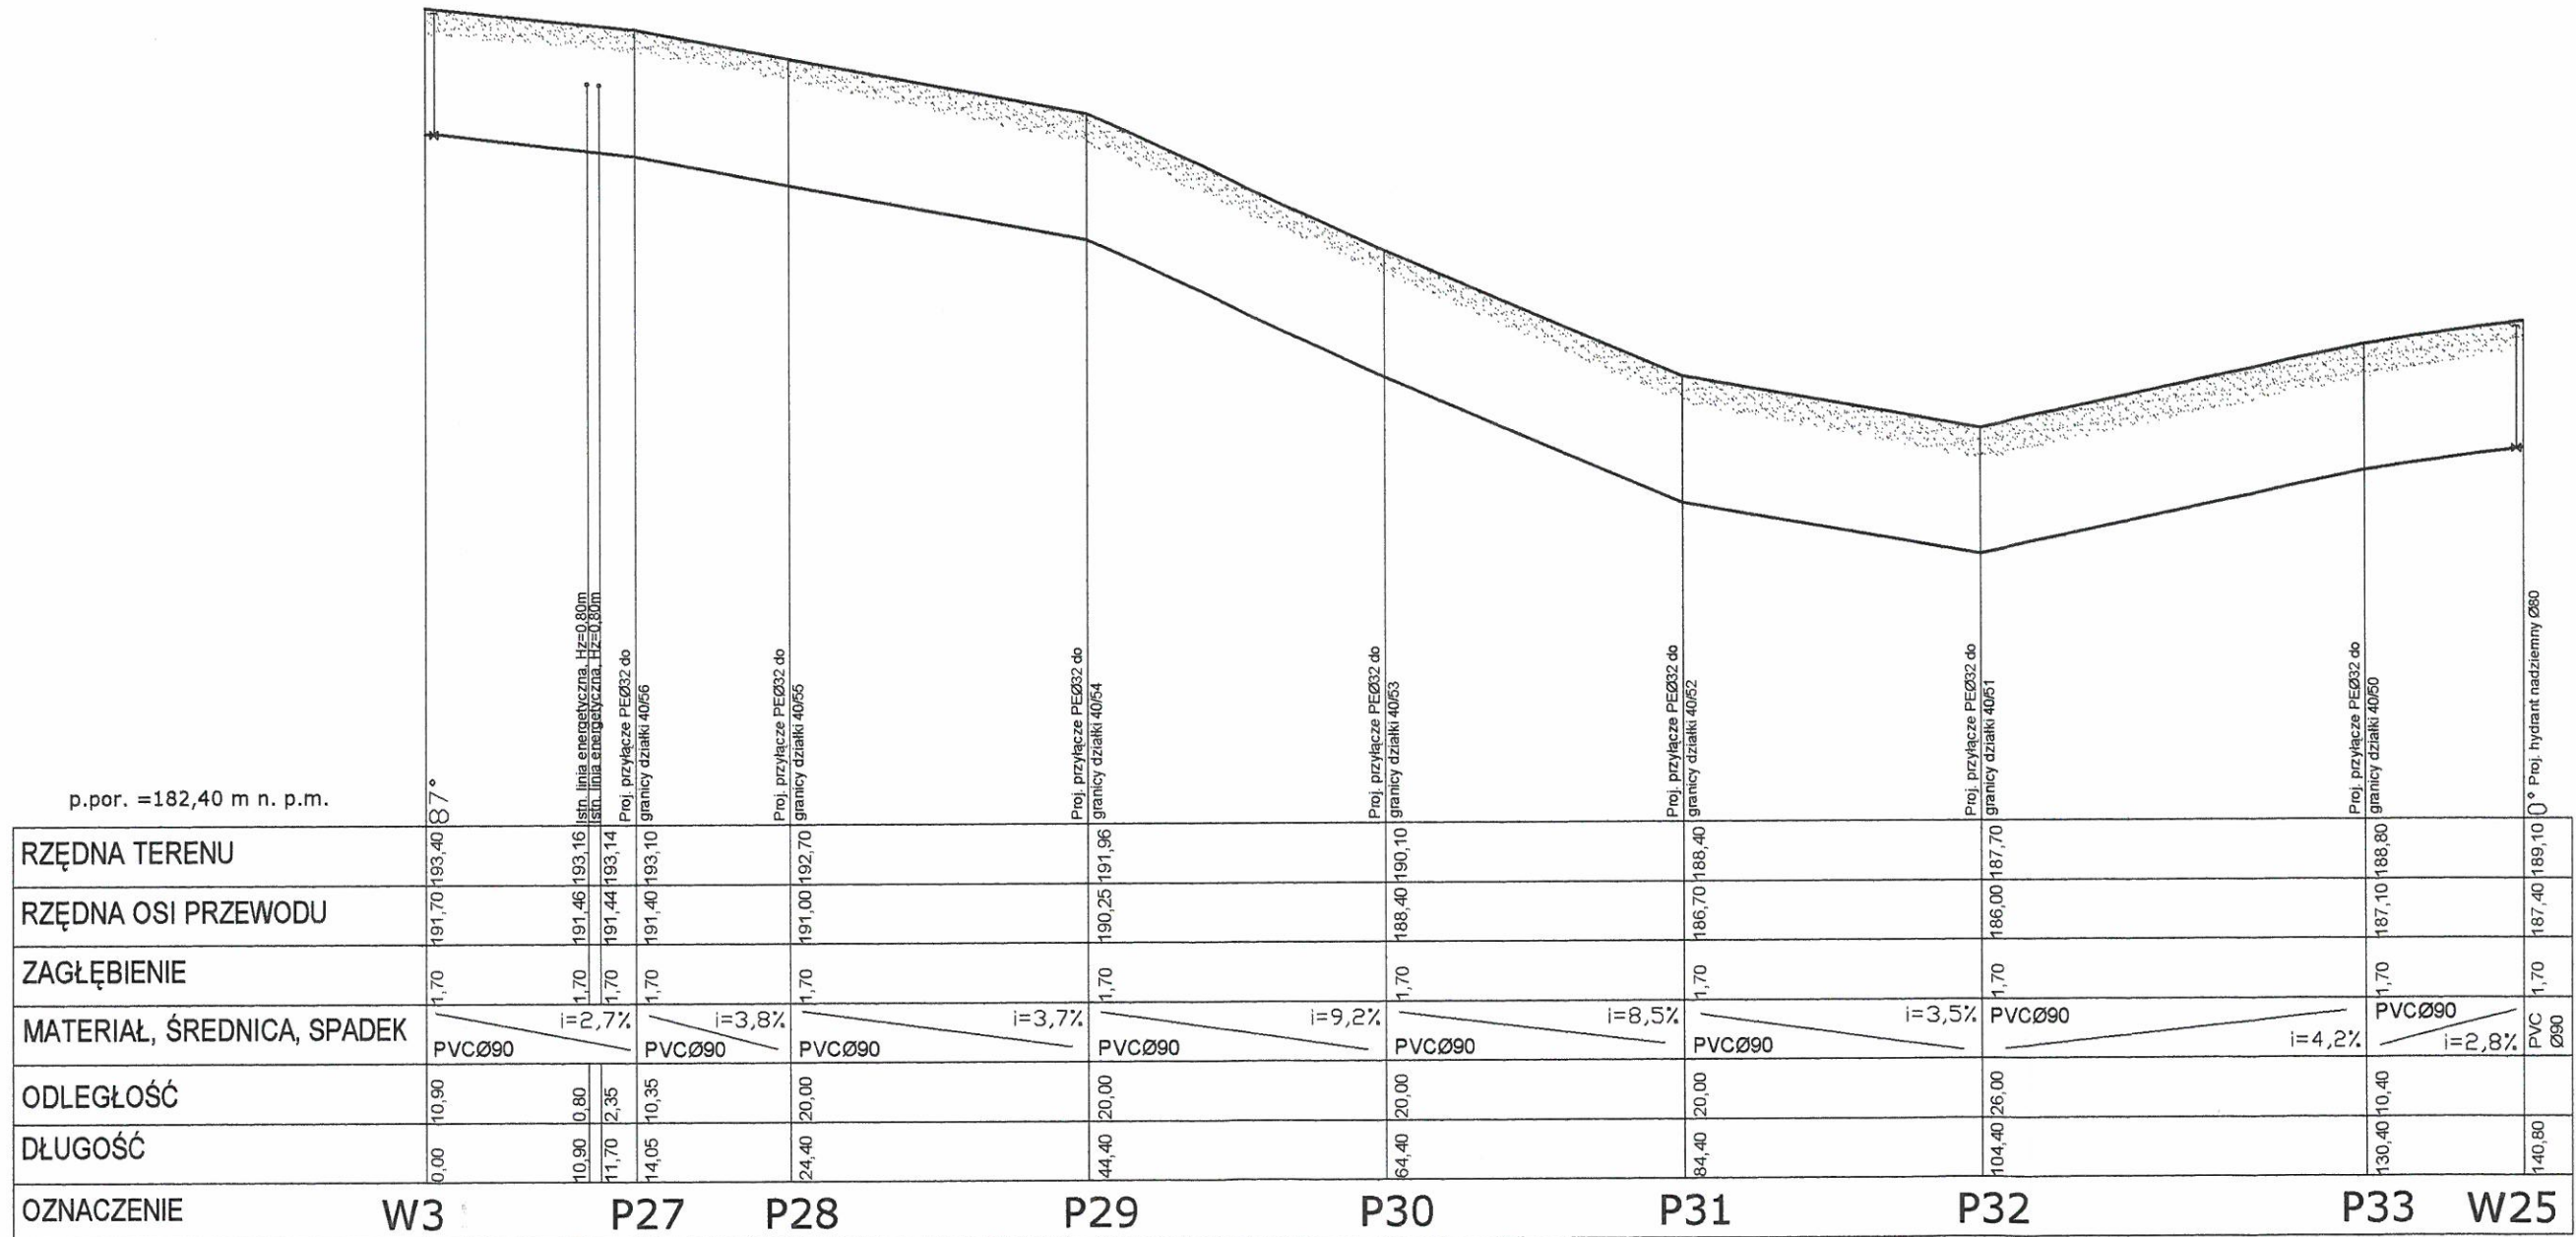


TEMAT: Projekt budowlany budowy sieci wodociągowej na działkach nr 37/2, 40/57, 40/22 wraz z przyłączami do granicy działek nr 40/14, 40/17-40/20, 40/27-40/56 w miejscowości Czaple, gmina Stężyca.		SKALA: 1:100/500
NAZWA RYSUNKU: Profil sieci wodociągowej W3-W25		NR RYSUNKU: 12
INWESTOR: Gmina Stężyca		DATA: 02.2014
PROJEKTOWAŁ: mgr inż. Paweł Lesman	NR UPRAWNIENI: POM/0056/POOS/10	PDPIS:
SPRAWDZIŁ: mgr inż. Marcin Surowiec	NR UPRAWNIENI: POM/0016/POOS/05	PDPIS:

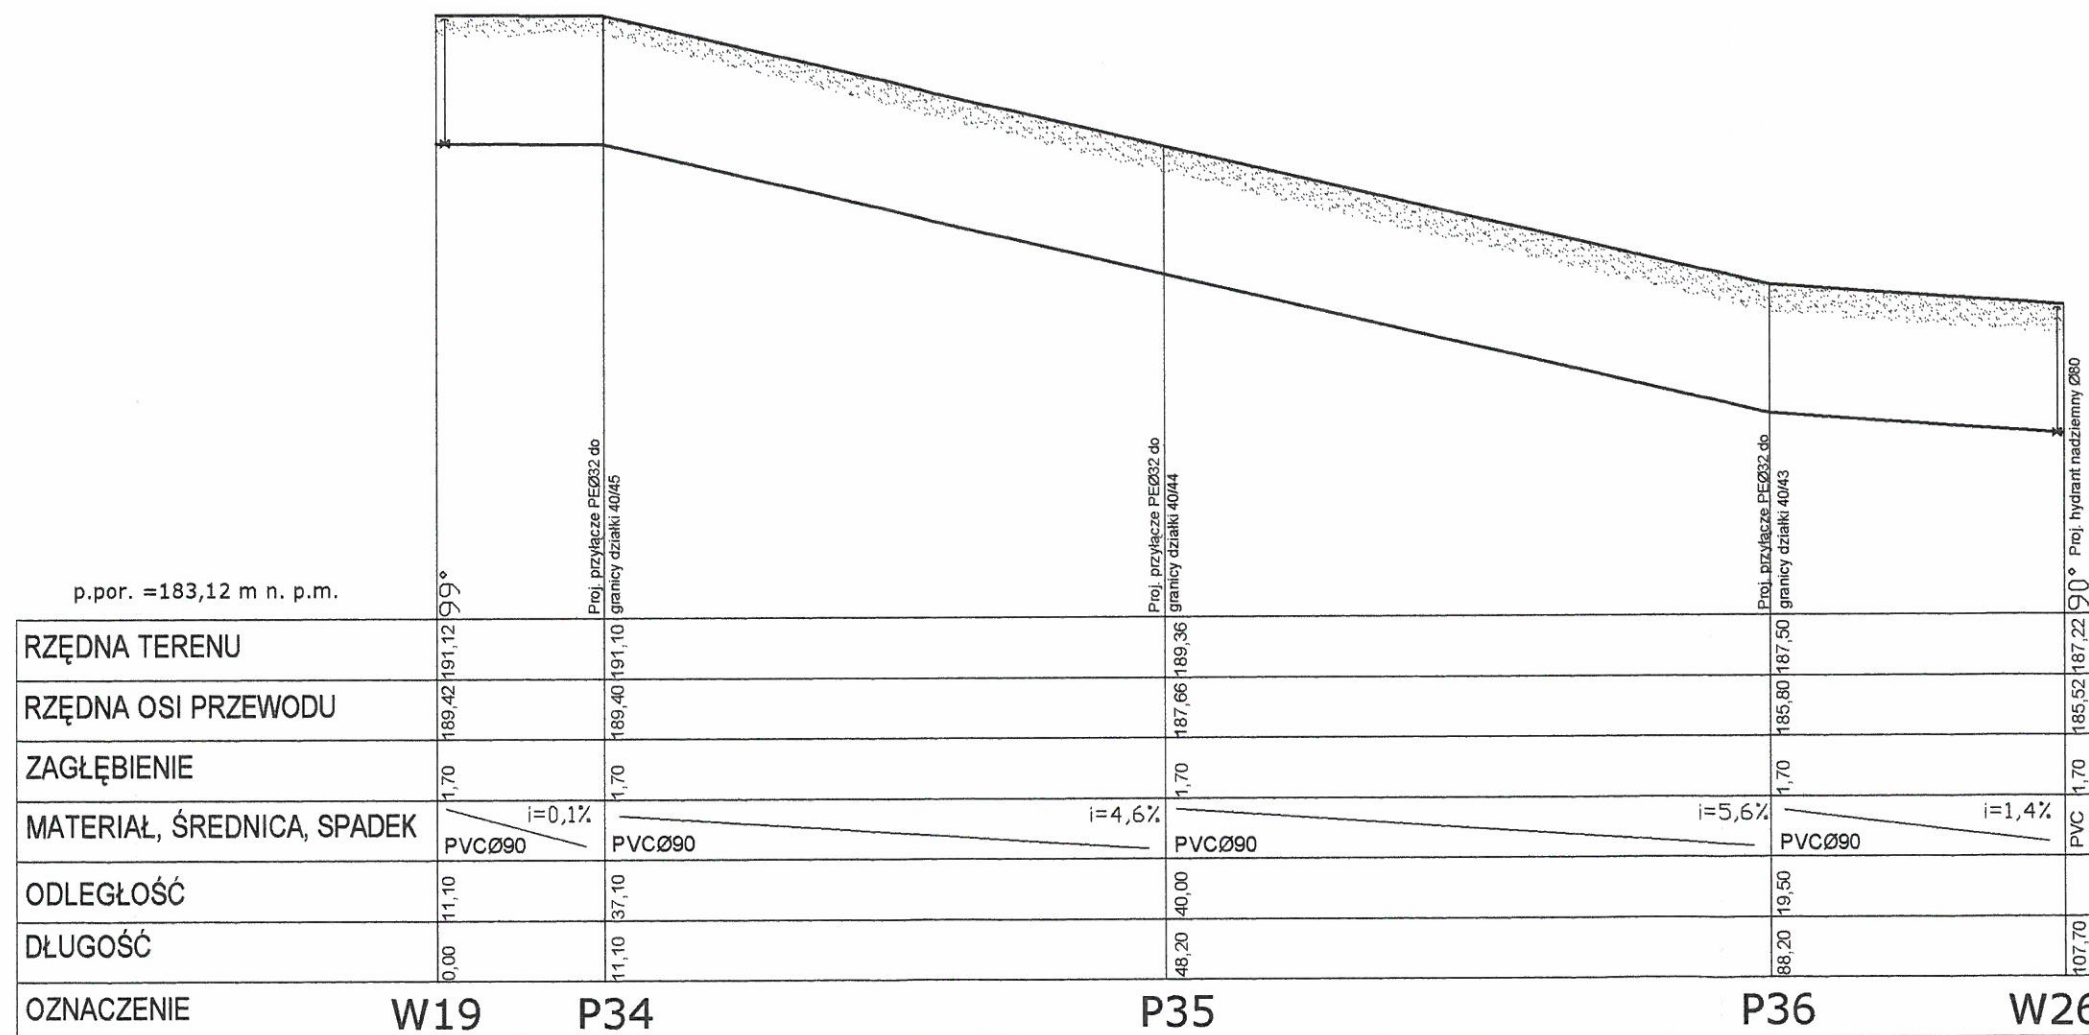


TEMAT: Projekt budowlany budowy sieci wodociągowej na działkach nr 37/2, 40/57, 40/22 wraz z przyłączami do granicy działek nr 40/14, 40/17-40/20, 40/27-40/56 w miejscowości Czaple, gmina Stężyca.		SKALA: 1:100/500
NAZWA RYSUNKU: Profil sieci wodociągowej W19-W26		NR RYSUNKU: 13
INWESTOR: Gmina Stężyca		DATA: 02.2014
PROJEKTOWAŁ: mgr inż. Paweł Lesman	NR UPRAWNIENI: POM/0056/POOS/10	PDPIS:
SPRAWDZIŁ: mgr inż. Marcin Surowiec	NR UPRAWNIENI: POM/0016/POOS/05	PDPIS:

p.por. = 187,15 m n. p.m.

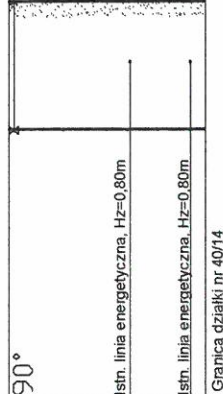


RZĘDNA TERENU	192,40	192,40
RZĘDNA OSI PRZEWODU	190,70	190,70
ZAGŁĘBIENIE	1,70	1,70
MATERIAŁ, ŚREDNICA, SPADEK	PEØ32 i=0,0%	PE Ø32
ODLEGŁOŚĆ	1,60	0,80
DŁUGOŚĆ	0,00	1,60
OZNACZENIE	P1	P1a

p.por. = 187,25 m n. p.m.

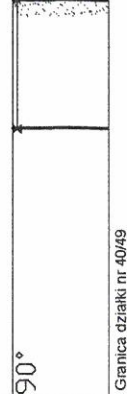


RZĘDNA TERENU	192,50	192,50
RZĘDNA OSI PRZEWODU	190,80	190,80
ZAGŁĘBIENIE	1,70	1,70
MATERIAŁ, ŚREDNICA, SPADEK	PEØ32 i=0,0%	PE Ø32
ODLEGŁOŚĆ	1,30	
DŁUGOŚĆ	0,00	1,30
OZNACZENIE	P2	P2a

p.por. = 184,15 m n. p.m.

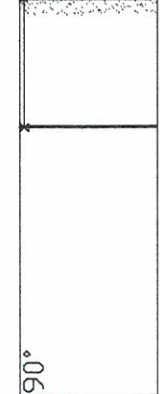


RZĘDNA TERENU	189,40	189,40
RZĘDNA OSI PRZEWODU	187,70	187,70
ZAGŁĘBIENIE	1,70	1,70
MATERIAŁ, ŚREDNICA, SPADEK	PEØ32 i=0,0%	PE Ø32
ODLEGŁOŚĆ	1,80	
DŁUGOŚĆ	0,00	1,80
OZNACZENIE	P3	P3a

p.por. = 183,35 m n. p.m.

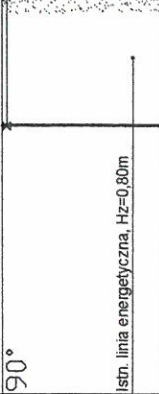


RZĘDNA TERENU	188,60	188,60
RZĘDNA OSI PRZEWODU	186,90	186,90
ZAGŁĘBIENIE	1,70	1,70
MATERIAŁ, ŚREDNICA, SPADEK	PEØ32 i=0,0%	PE Ø32
ODLEGŁOŚĆ	1,67	0,43
DŁUGOŚĆ	0,00	1,67
OZNACZENIE	P4	P4a


TEMAT: Projekt budowlany budowy sieci wodociągowej na działkach nr 37/2, 40/57, 40/22 wraz z przyłączami do granicy działek nr 40/14, 40/17-40/20, 40/27-40/56 w miejscowości Czaple, gmina Stężyca.		SKALA: 1:100
NAZWA RYSUNKU: Profil przyłączy wodociągowych P1, P2, P3, P4		NR RYSUNKU: 14
INWESTOR: Gmina Stężyca		DATA: 02.2014
PROJEKTOWAŁ: mgr inż. Paweł Lesman	NR UPRAWNIENI: POM/0056/POOS/10	PODPIS: 
SPRAWDZIŁ: mgr inż. Marcin Surowiec	NR UPRAWNIENI: POM/0016/POOS/05	PODPIS: 

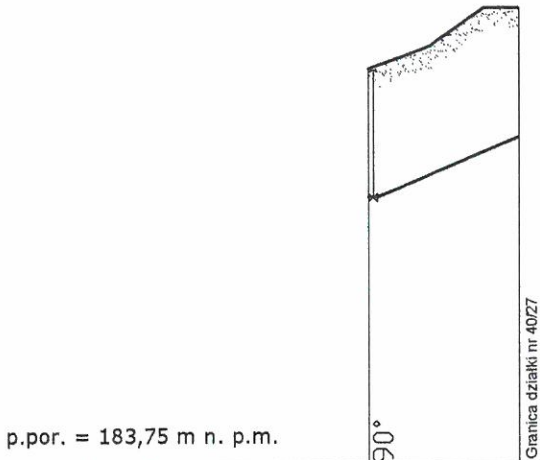


RZĘDNA TERENU	187,30	189,00	188,10	189,80
RZĘDNA OSI PRZEWODU	187,30	189,00	188,10	189,80
ZAGŁĘBIENIE	1,70	1,70	1,70	1,70
MATERIAŁ, ŚREDNICA, SPADEK	PEØ32	PEØ32	PEØ32	PEØ32
ODLEGŁOŚĆ	2,00	2,00	2,00	2,00
DŁUGOŚĆ	0,00	2,00	2,00	2,00
OZNACZENIE	P5	P5a		

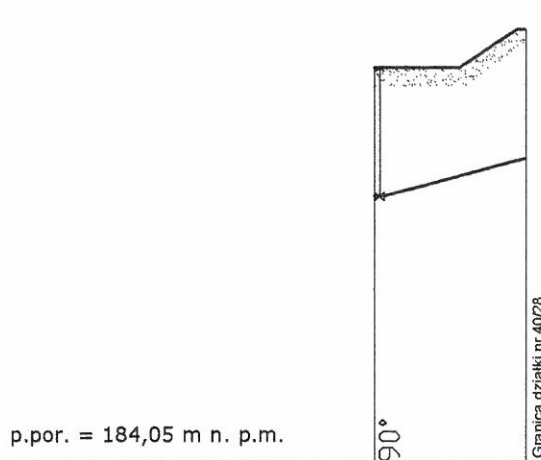

RZĘDNA TERENU	187,60	189,30	188,10	189,80
RZĘDNA OSI PRZEWODU	187,60	189,30	188,10	189,80
ZAGŁĘBIENIE	1,70	1,70	1,70	1,70
MATERIAŁ, ŚREDNICA, SPADEK	PEØ32	PEØ32	PEØ32	PEØ32
ODLEGŁOŚĆ	2,00	2,00	2,00	2,00
DŁUGOŚĆ	0,00	2,00	2,00	2,00
OZNACZENIE	P6	P6a		




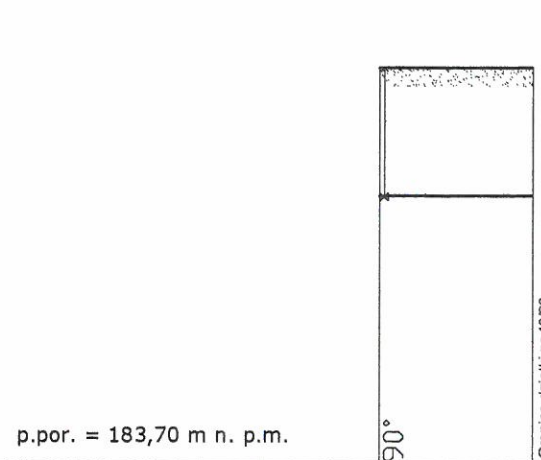


RZĘDNA TERENU	187,25	188,95	187,25	188,25
RZĘDNA OSI PRZEWODU	187,25	188,95	187,25	188,25
ZAGŁĘBIENIE	1,70	1,70	1,70	1,70
MATERIAŁ, ŚREDNICA, SPADEK	PEØ32	PEØ32	PEØ32	PEØ32
ODLEGŁOŚĆ	2,00	2,00	2,00	2,00
DŁUGOŚĆ	0,00	2,00	2,00	2,00
OZNACZENIE	P7	P7a		



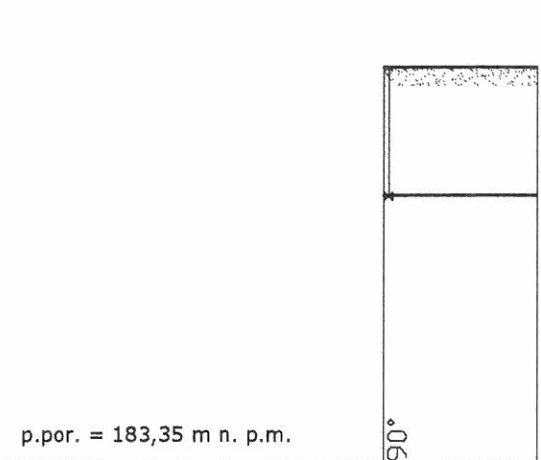


RZĘDNA TERENU	186,60	188,60	186,60	188,60
RZĘDNA OSI PRZEWODU	186,60	188,60	186,60	188,60
ZAGŁĘBIENIE	1,70	1,70	1,70	1,70
MATERIAŁ, ŚREDNICA, SPADEK	PEØ32	PEØ32	PEØ32	PEØ32
ODLEGŁOŚĆ	2,00	2,00	2,00	2,00
DŁUGOŚĆ	0,00	2,00	2,00	2,00
OZNACZENIE	P8	P8a		



TEMAT: Projekt budowlany budowy sieci wodociągowej na działkach nr 37/2, 40/57, 40/22 wraz z przyłączami do granicy działek nr 40/14, 40/17-40/20, 40/27-40/56 w miejscowości Czaple, gmina Stężyca.		SKALA: 1:100
NAZWA RYSUNKU: Profil przyłączy wodociągowych P5, P6, P7, P8		NR RYSUNKU: 15
INWESTOR: Gmina Stężyca		DATA: 02.2014
PROJEKTOWAŁ: mgr inż. Paweł Lesman	NR UPRAWNIENI: POM/0056/POOS/10	PDPIS: [Signature]
SPRAWDZIŁ: mgr inż. Marcin Surowiec	NR UPRAWNIENI: POM/0016/POOS/05	PDPIS: [Signature]

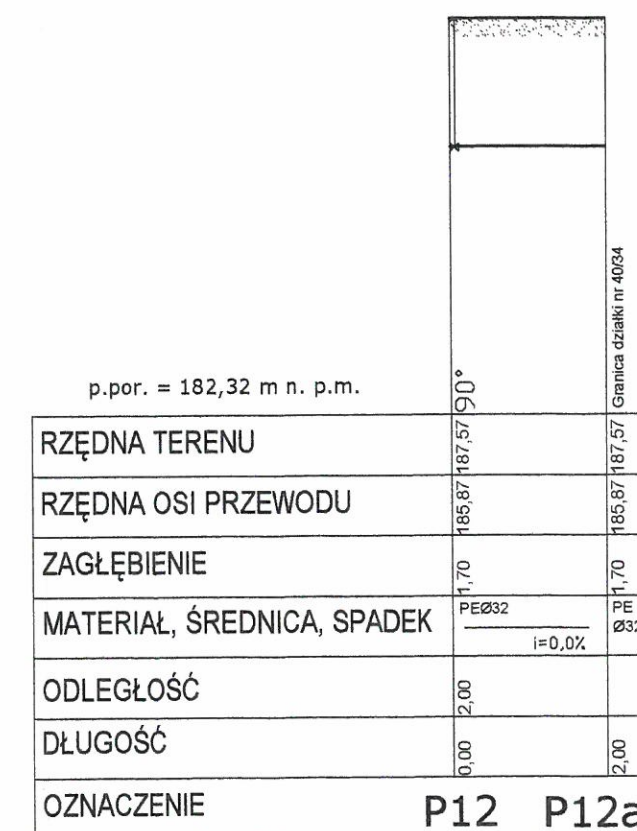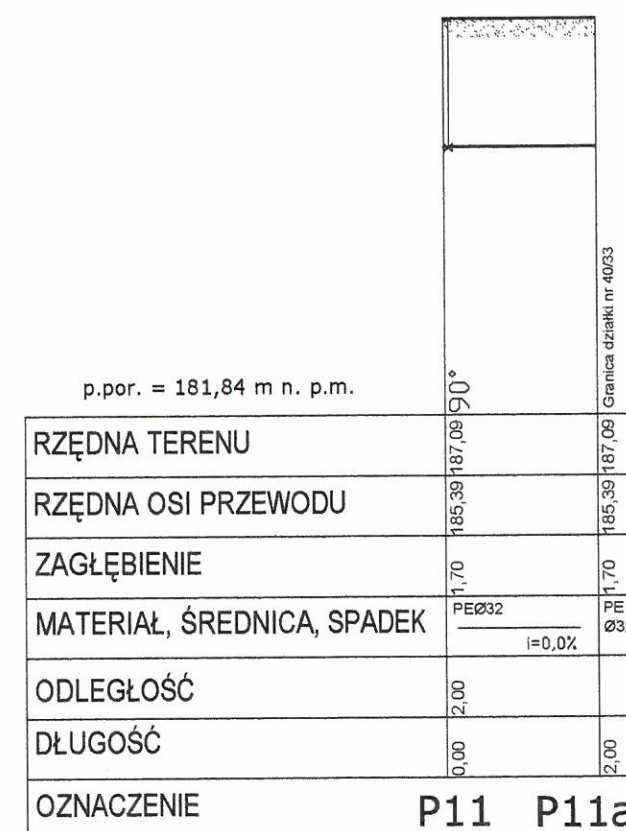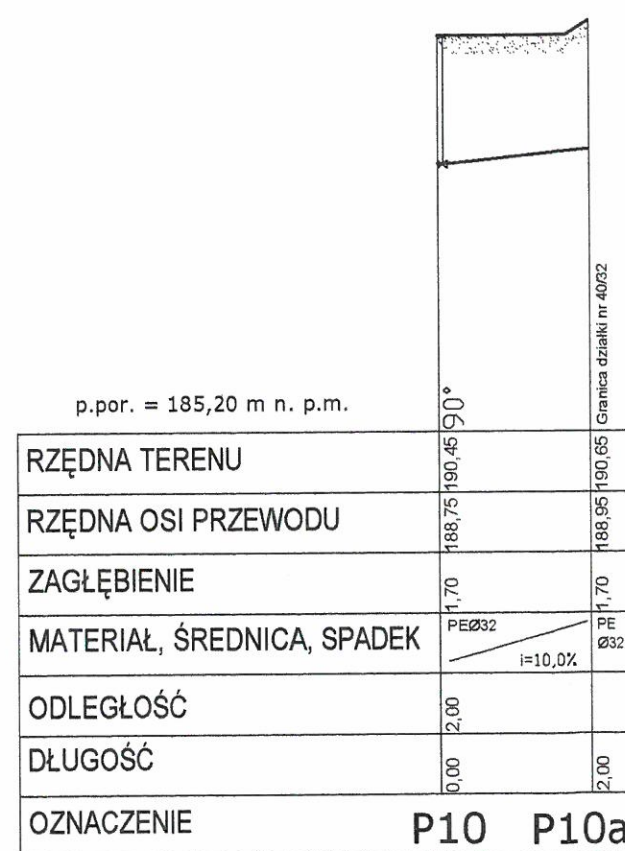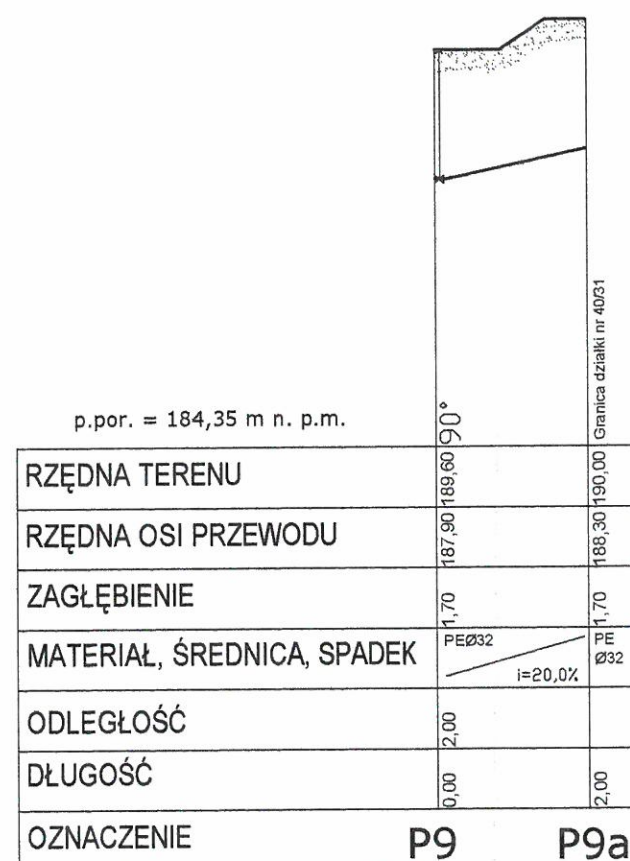


TEMAT: Projekt budowlany budowy sieci wodociągowej na działkach nr 37/2, 40/57, 40/22 wraz z przyłączami do granicy działek nr 40/14, 40/17-40/20, 40/27-40/56 w miejscowości Czaple, gmina Stężyca.		SKALA: 1:100
NAZWA RYSUNKU: Profil przyłączy wodociągowych P9, P10, P11, P12		NR RYSUNKU: 16
INWESTOR: Gmina Stężyca		DATA: 02.2014
PROJEKTOWAŁ: mgr inż. Paweł Lesman	NR UPRAWNIENI: POM/0056/POOS/10	PODPIS:
SPRAWDZIŁ: mgr inż. Marcin Surowiec	NR UPRAWNIENI: POM/0016/POOS/05	PODPIS:

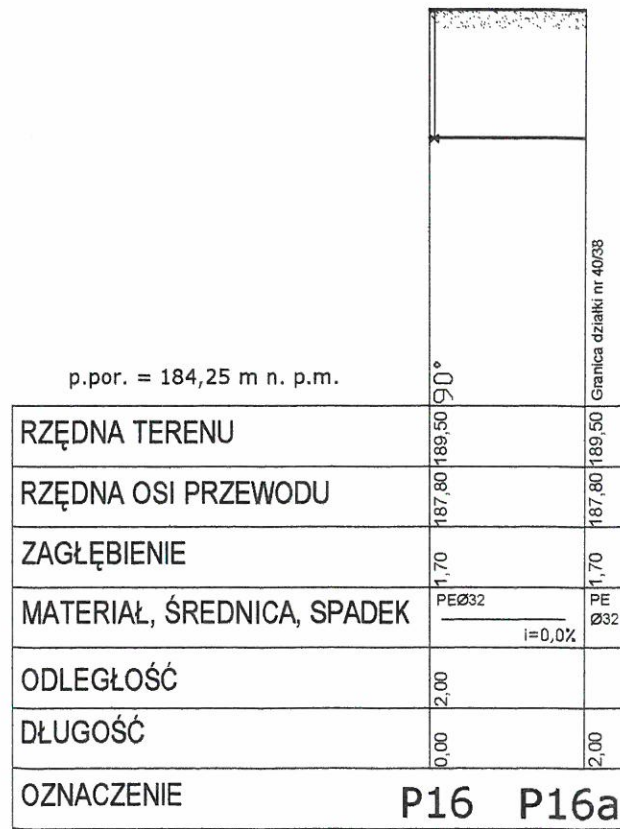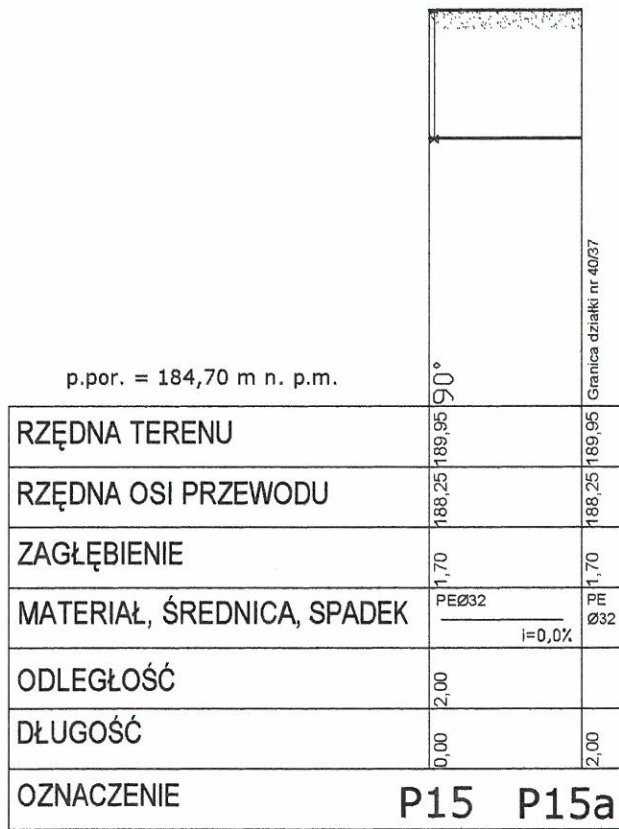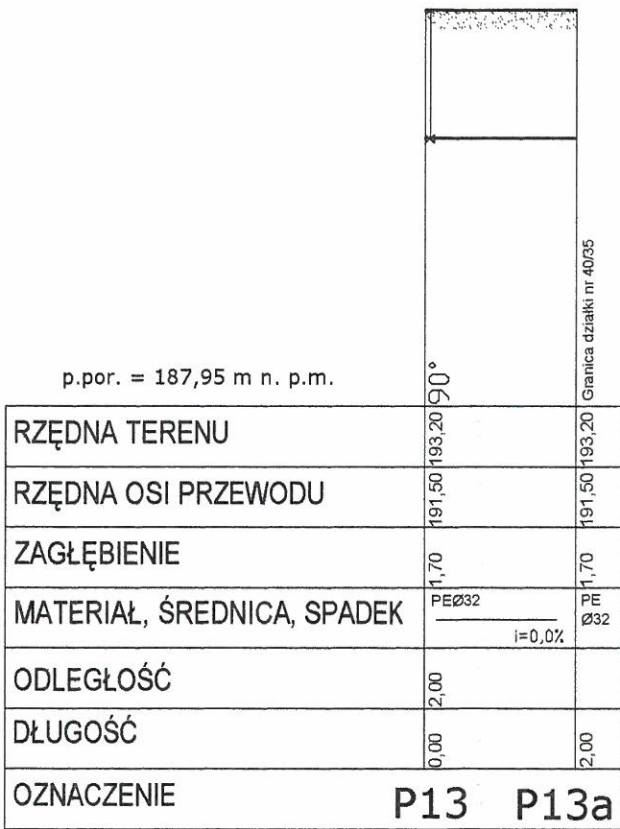




TEMAT: Projekt budowlany budowy sieci wodociągowej na działkach nr 37/2, 40/57, 40/22 wraz z przyłączami do granicy działek nr 40/14, 40/17-40/20, 40/27-40/56 w miejscowości Czapple, gmina Stężyca.		SKALA: 1:100
NAZWA RYSUNKU: Profil przyłączy wodociągowych P13, P14, P15, P16		NR RYSUNKU: 17
INWESTOR: Gmina Stężyca		DATA: 02.2014
PROJEKTOWAŁ: mgr inż. Paweł Lesman	NR UPRAWNIENI: POM/0056/POOS/10	PODPIS:
SPRAWDZIŁ: mgr inż. Marcin Surowiec	NR UPRAWNIENI: POM/0016/POOS/05	PODPIS:

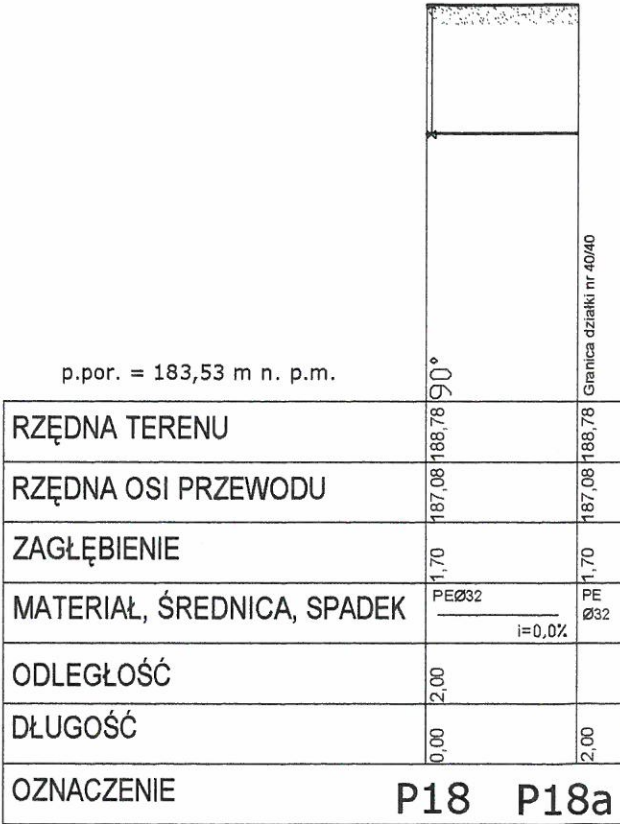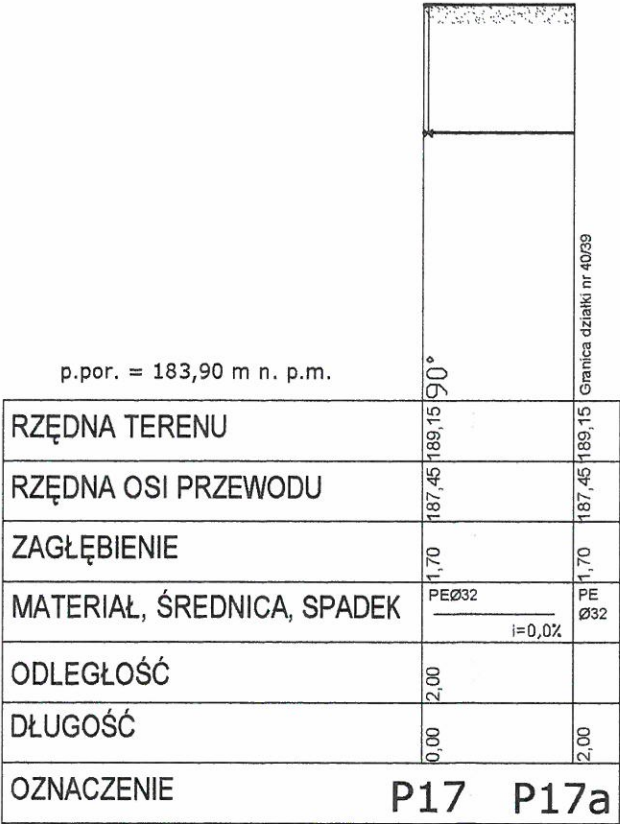



TEMAT: Projekt budowlany budowy sieci wodociągowej na działkach nr 37/2, 40/57, 40/22 wraz z przyłączami do granicy działek nr 40/14, 40/17-40/20, 40/27-40/56 w miejscowości Czaple, gmina Stężyca.		SKALA: 1:100
NAZWA RYSUNKU: Profil przyłączy wodociągowych P17, P18, P19, P20		NR RYSUNKU: 18
INWESTOR: Gmina Stężyca		DATA: 02.2014
PROJEKTOWAŁ: mgr inż. Paweł Lesman	NR UPRAWNIENI: POM/0056/POOS/10	PODPIS:
SPRAWDZIŁ: mgr inż. Marcin Surowiec	NR UPRAWNIENI: POM/0016/POOS/05	PODPIS:

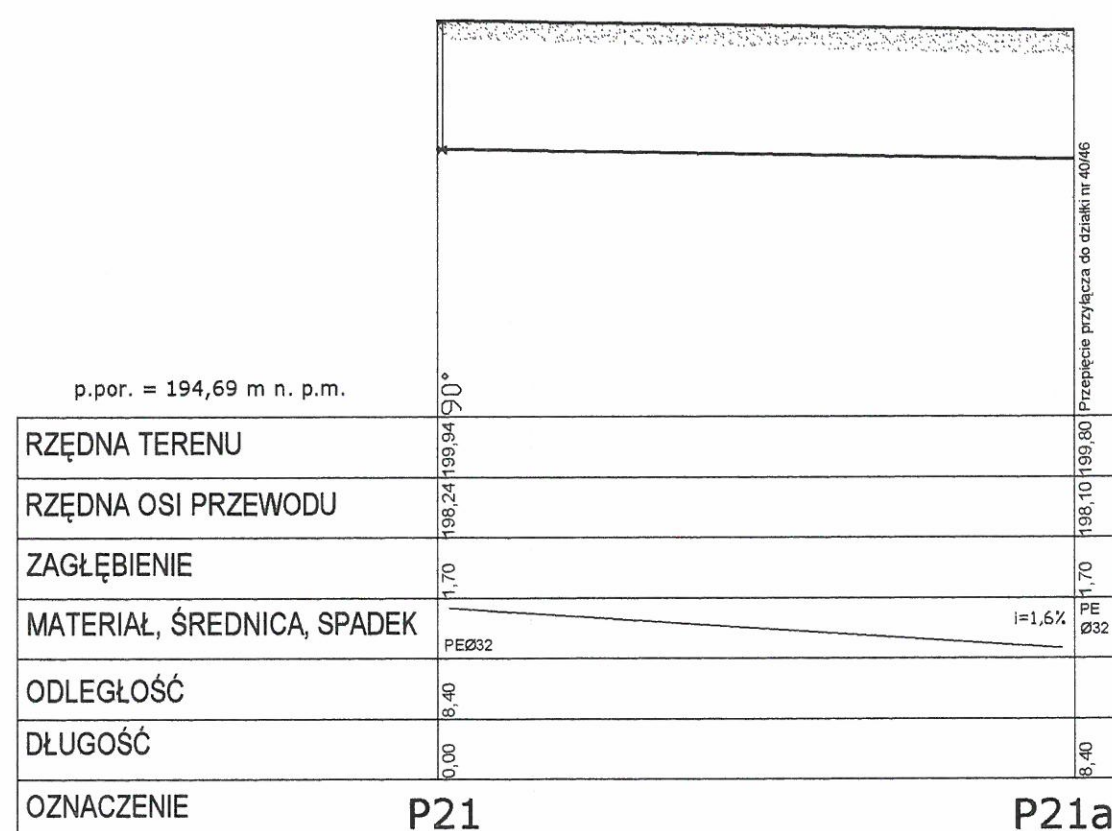




TEMAT: Projekt budowlany budowy sieci wodociągowej na działkach nr 37/2, 40/57, 40/22 wraz z przyłączami do granicy działek nr 40/14, 40/17-40/20, 40/27-40/56 w miejscowości Czapple, gmina Stężyca.		SKALA: 1:100
NAZWA RYSUNKU: Profil przyłączy wodociągowych P21, P22, P23		NR RYSUNKU: 19
INWESTOR: Gmina Stężyca		DATA: 02.2014
PROJEKTOWAŁ: mgr inż. Paweł Lesman	NR UPRAWNIENI: POM/0056/POOS/10	PODPIS:
SPRAWDZIŁ: mgr inż. Marcin Surowiec	NR UPRAWNIENI: POM/0016/POOS/05	PODPIS:

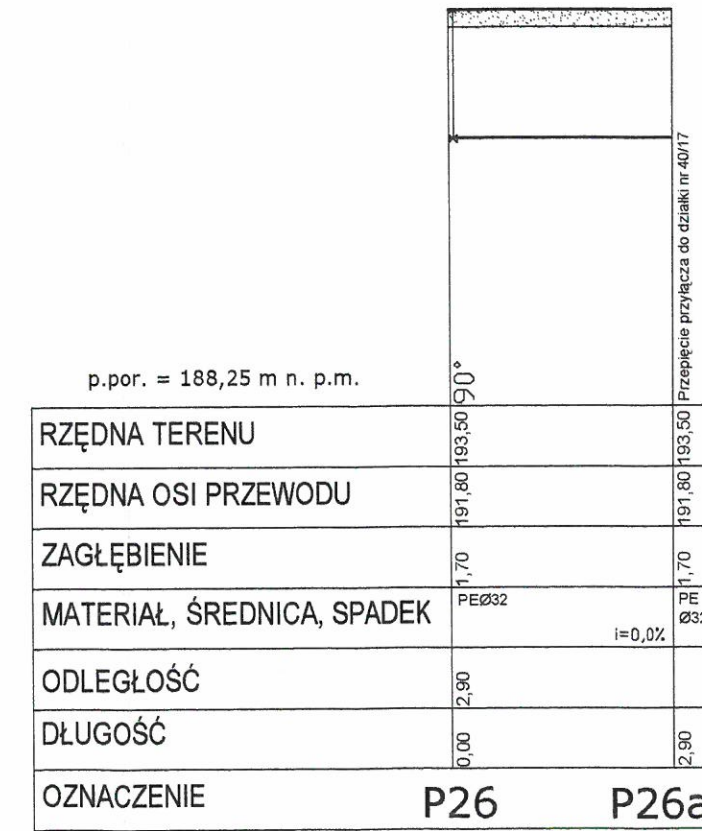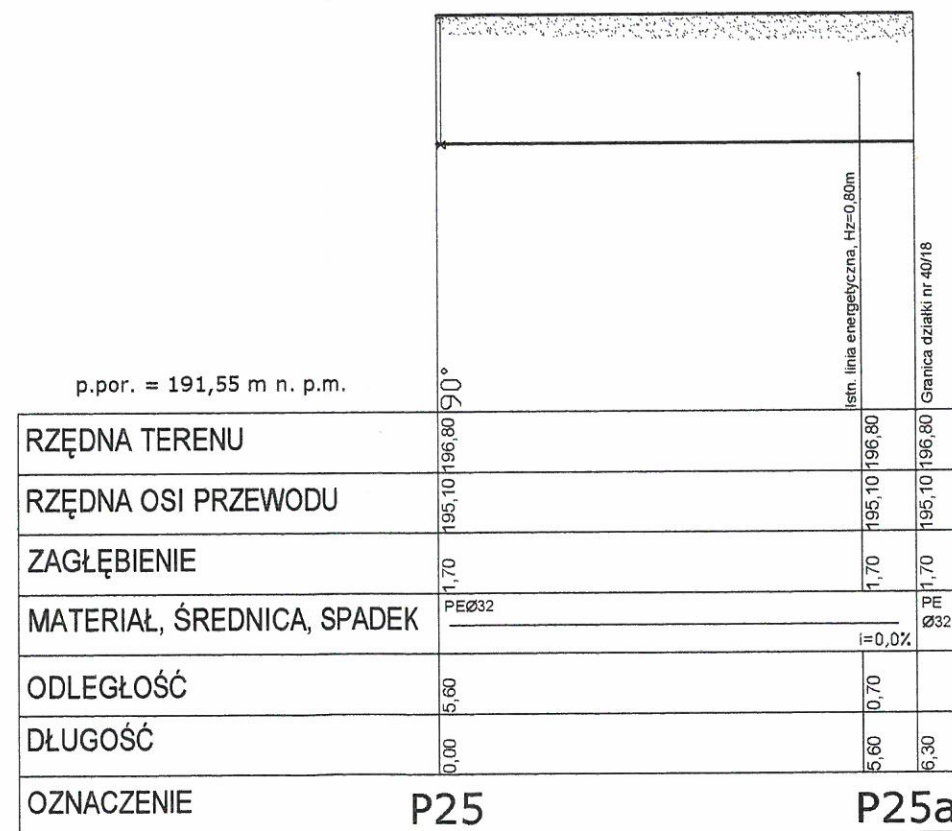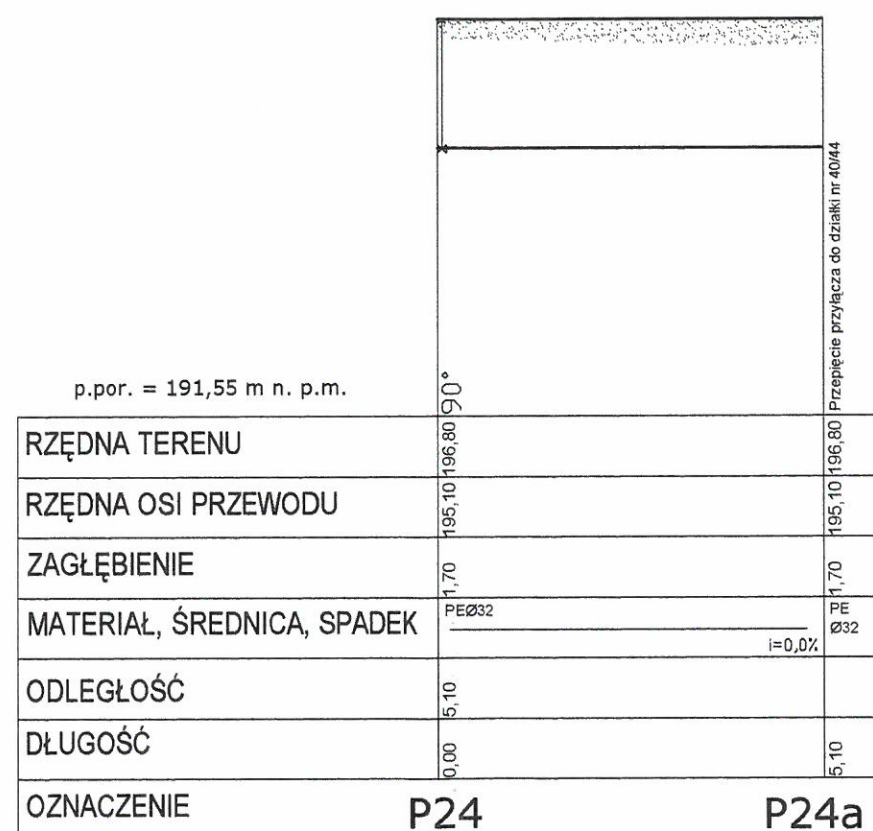




TEMAT: Projekt budowlany budowy sieci wodociągowej na działkach nr 37/2, 40/57, 40/22 wraz z przyłączami do granicy działek nr 40/14, 40/17-40/20, 40/27-40/56 w miejscowości Czaple, gmina Stężyca.		SKALA: 1:100
NAZWA RYSUNKU: Profil przyłączy wodociągowych P24, P25, P26		NR RYSUNKU: 20
INWESTOR: Gmina Stężyca		DATA: 02.2014
PROJEKTOWAŁ: mgr inż. Paweł Lesman	NR UPRAWNIENI: POM/0056/POOS/10	PODPIS:
SPRAWDZIŁ: mgr inż. Marcin Surowiec	NR UPRAWNIENI: POM/0016/POOS/05	PODPIS:

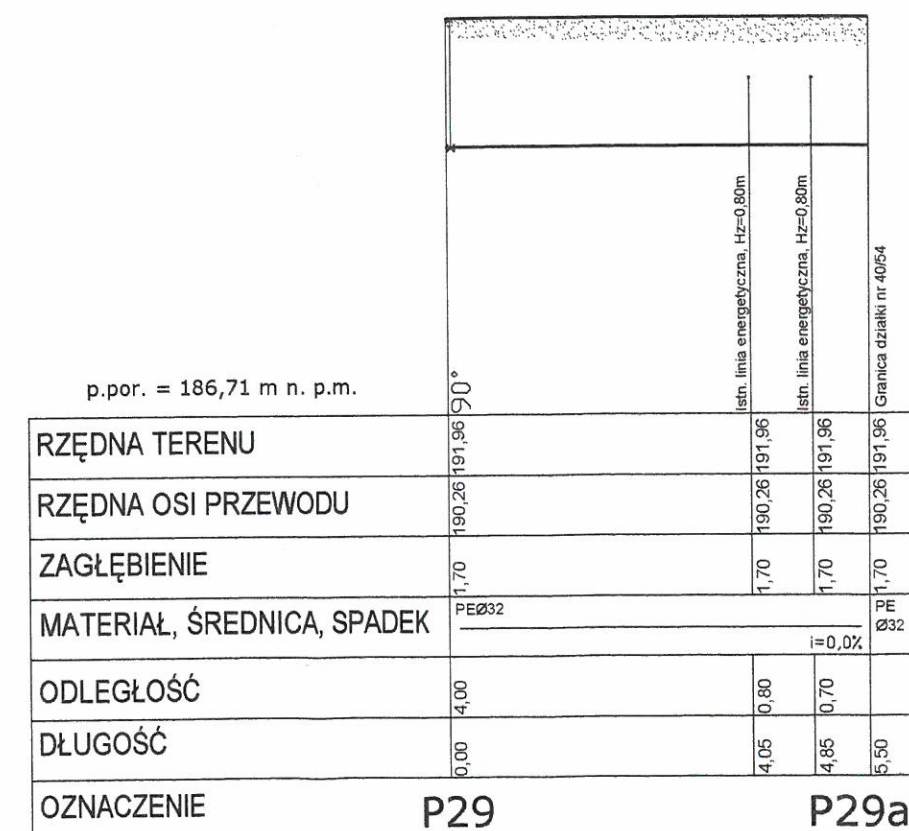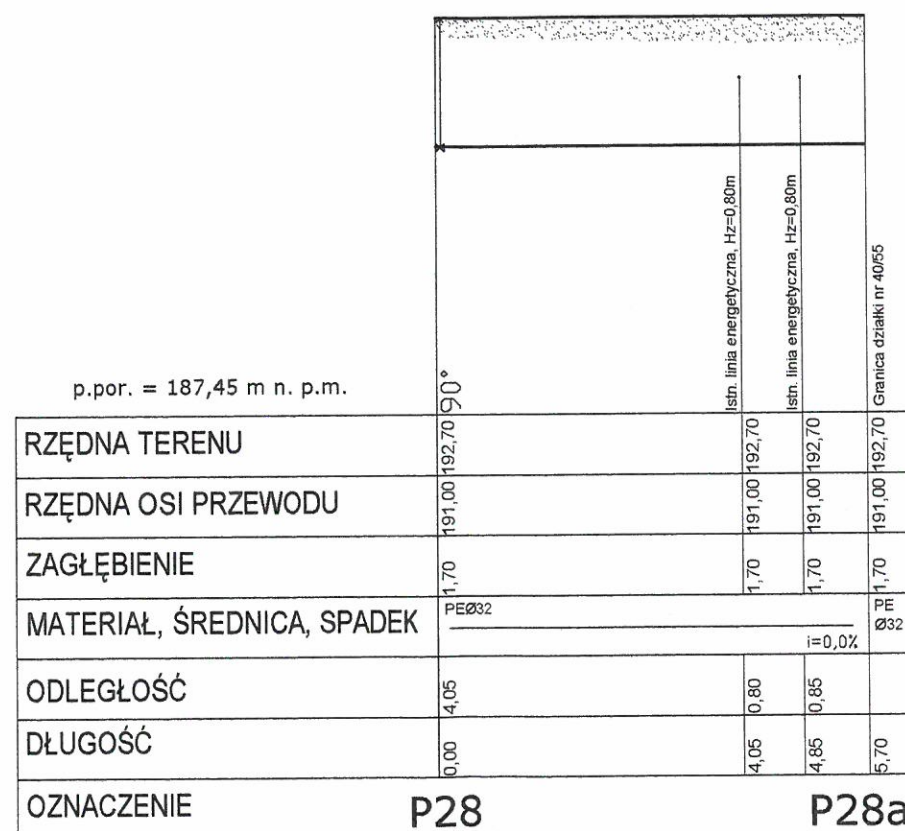



TEMAT: Projekt budowlany budowy sieci wodociągowej na działkach nr 37/2, 40/57, 40/22 wraz z przyłączami do granicy działek nr 40/14, 40/17-40/20, 40/27-40/56 w miejscowości Czaple, gmina Stężyca.		SKALA: 1:100
NAZWA RYSUNKU: Profil przyłączy wodociągowych P27, P28, P29		NR RYSUNKU: 21
INWESTOR: Gmina Stężyca		DATA: 02.2014
PROJEKTOWAŁ: mgr inż. Paweł Lesman	NR UPRAWNIENI: POM/0056/POOS/10	PODPIS:
SPRAWDZIŁ: mgr inż. Marcin Surowiec	NR UPRAWNIENI: POM/0016/POOS/05	PODPIS:

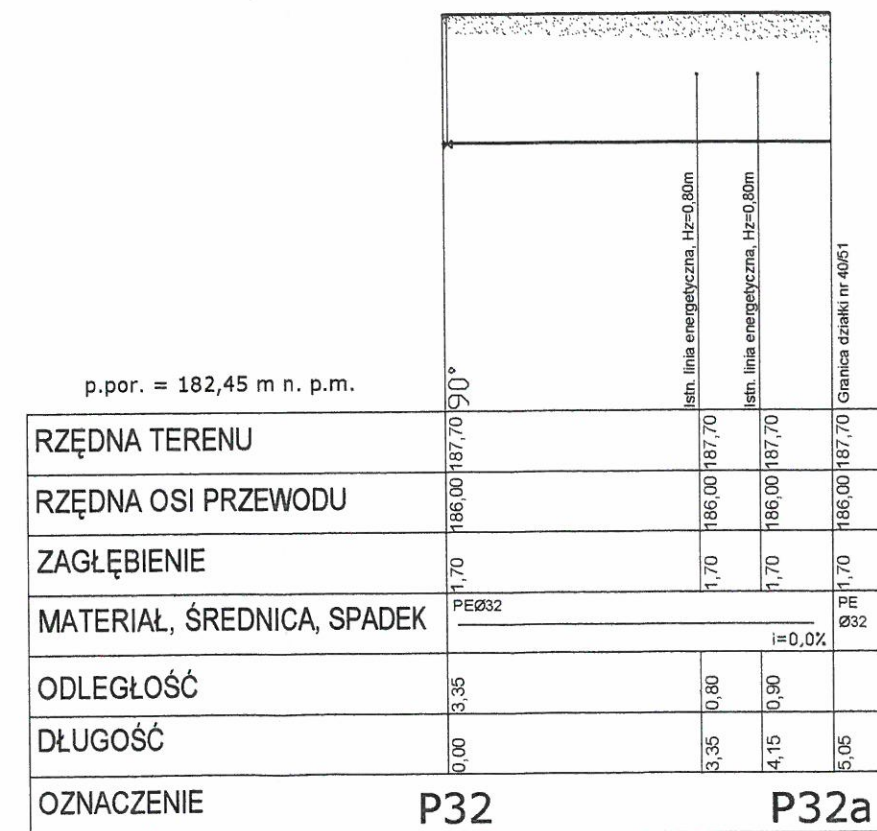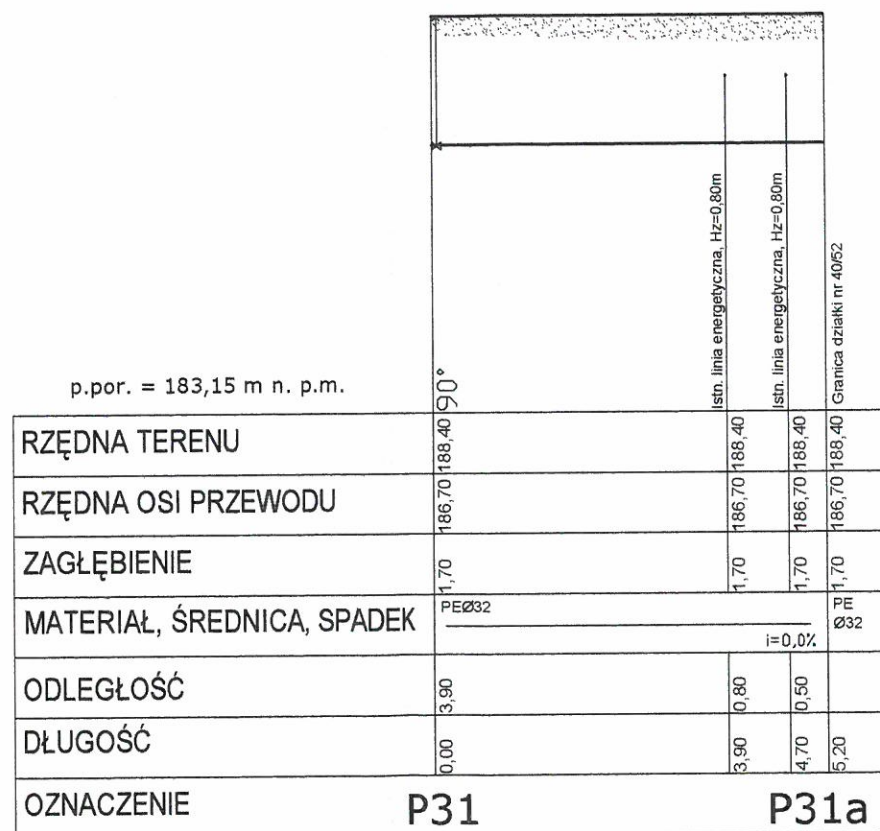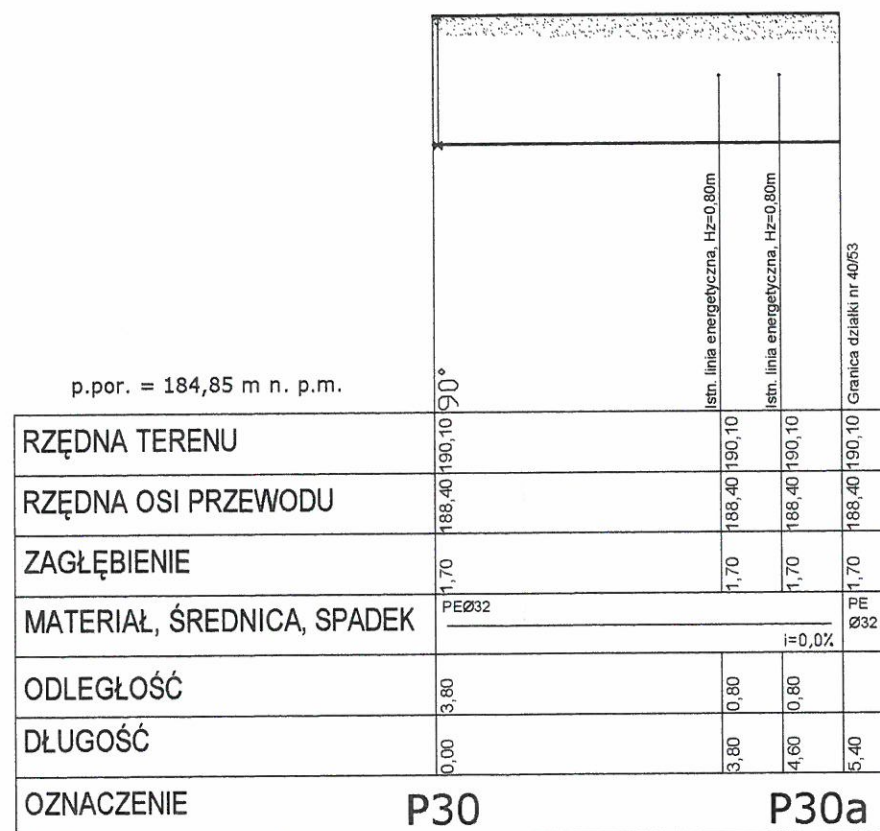

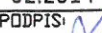
TEMAT: Projekt budowlany budowy sieci wodociągowej na działkach nr 37/2, 40/57, 40/22 wraz z przyłączami do granicy działek nr 40/14, 40/17-40/20, 40/27-40/56 w miejscowości Czaple, gmina Stężyca.		SKALA: 1:100
NAZWA RYSUNKU: Profil przyłączy wodociągowych P30, P31, P32		NR RYSUNKU: 22
INWESTOR: Gmina Stężyca		DATA: 02.2014
PROJEKTOWAŁ: mgr inż. Paweł Lesman	NR UPRAWNIENI: POM/0056/POOS/10	PODPIS: 
SPRAWDZIŁ: mgr inż. Marcin Surowiec	NR UPRAWNIENI: POM/00116/POOS/05	PODPIS: 

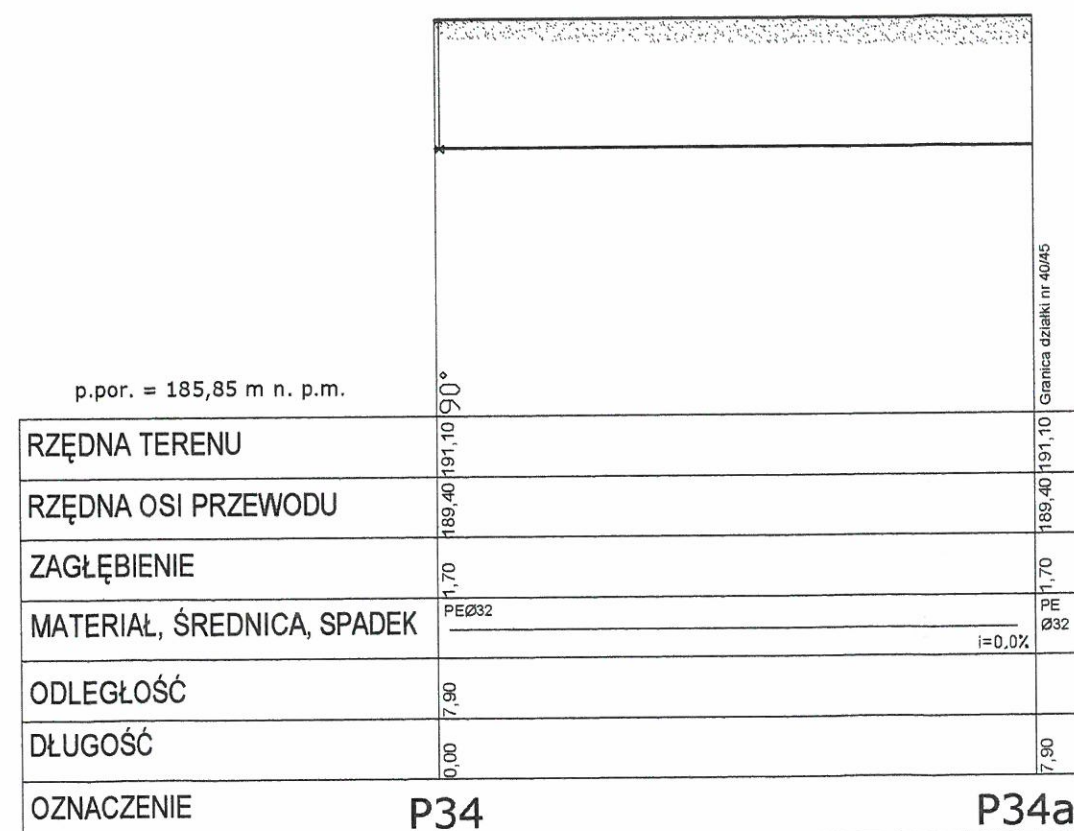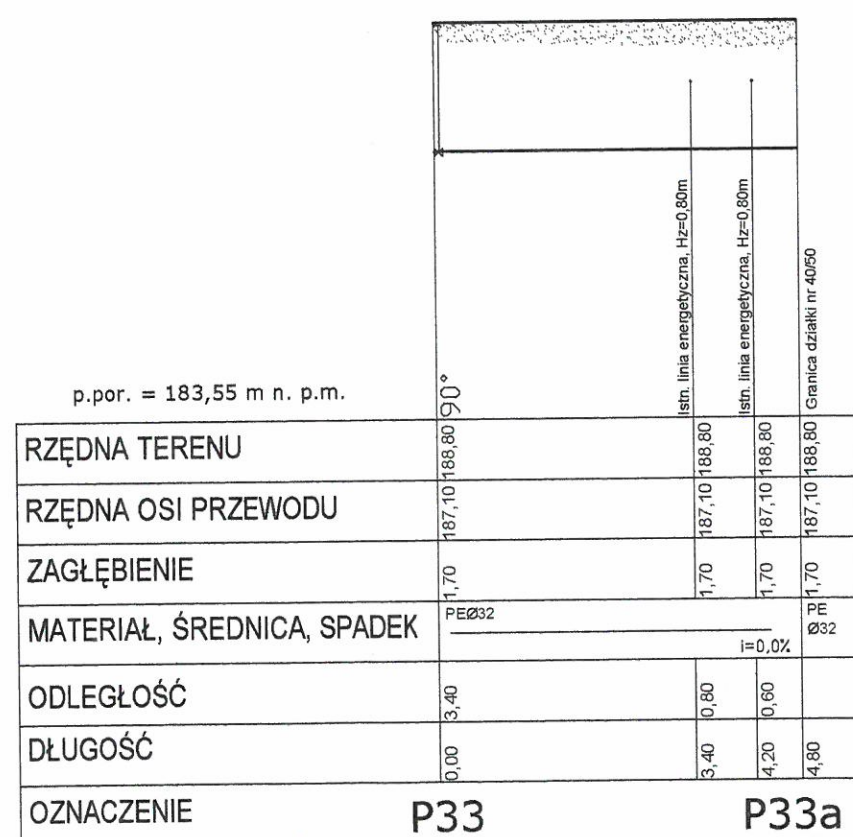

TEMAT: Projekt budowlany budowy sieci wodociągowej na działkach nr 37/2, 40/57, 40/22 wraz z przyłączami do granicy działek nr 40/14, 40/17-40/20, 40/27-40/56 w miejscowości Czaple, gmina Stężyca.		SKALA: 1:100
NAZWA RYSUNKU: Profil przyłączy wodociągowych P33, P34		NR RYSUNKU: 23
INWESTOR: Gmina Stężyca		DATA: 02.2014
PROJEKTOWAŁ: mgr inż. Paweł Lesman	NR UPRAWNIENI: POM/0056/POOS/10	PODPIS:
SPRAWDZIŁ: mgr inż. Marcin Surowiec	NR UPRAWNIENI: POM/0016/POOS/05	PODPIS:

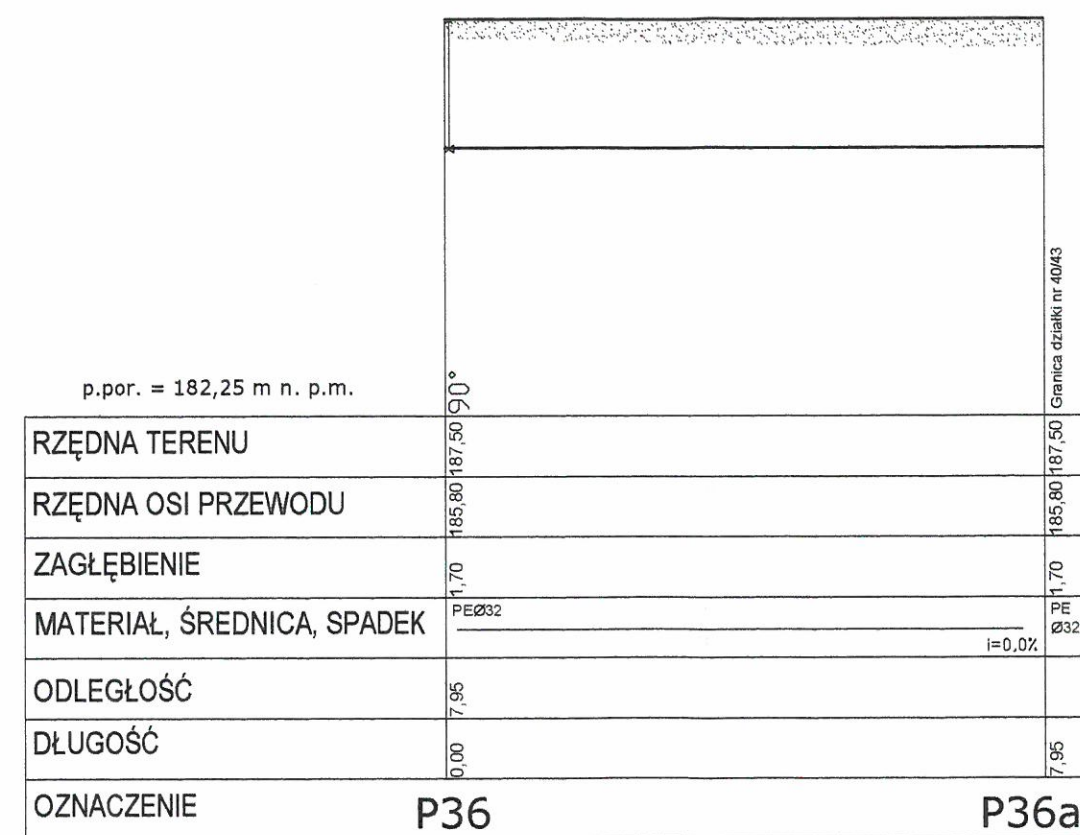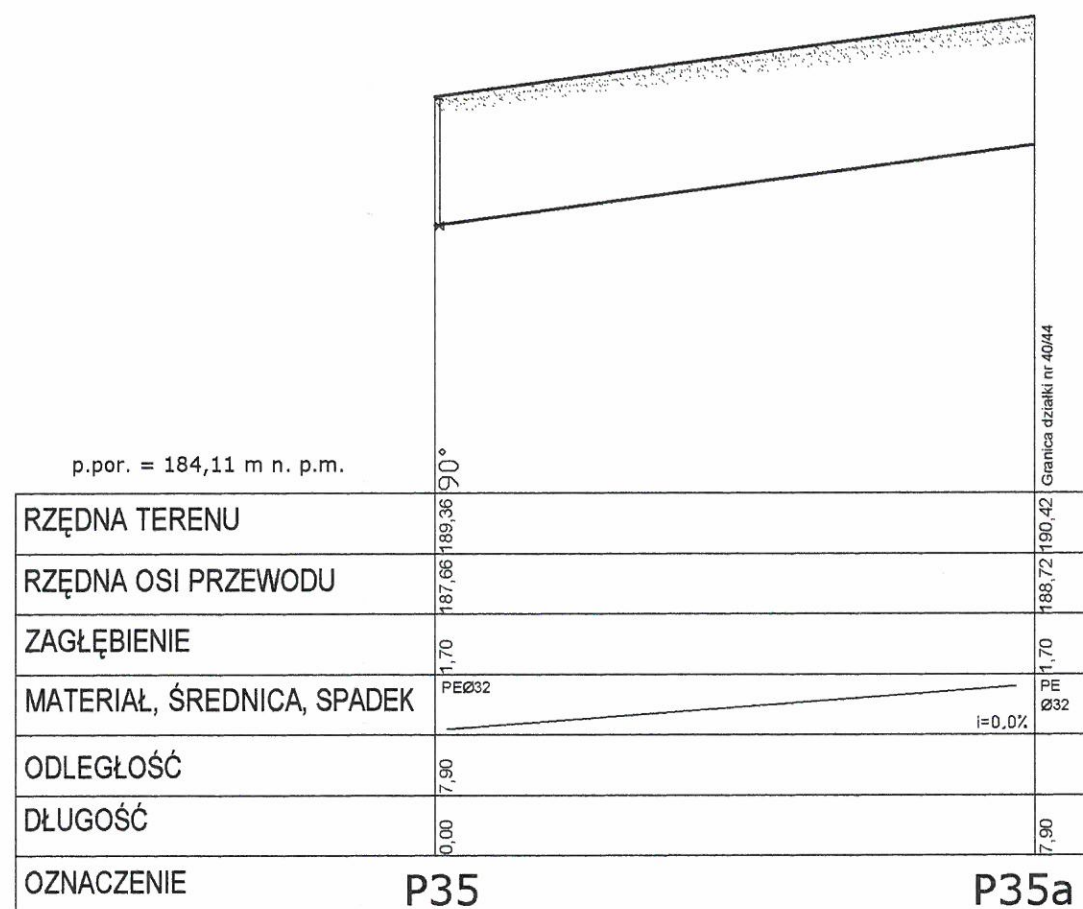

TEMAT: Projekt budowlany budowy sieci wodociągowej na działkach nr 37/2, 40/57, 40/22 wraz z przyłączami do granicy działek nr 40/14, 40/17-40/20, 40/27-40/56 w miejscowości Czaple, gmina Stężyca.		SKALA: 1:100
NAZWA RYSUNKU: Profil przyłączy wodociągowych P35, P36		NR RYSUNKU: 24
INWESTOR: Gmina Stężyca		DATA: 02.2014
PROJEKTOWAŁ: mgr inż. Paweł Lesman	NR UPRAWNIENI: POM/0056/POOS/10	PODPIS:
SPRAWDZIŁ: mgr inż. Marcin Surowiec	NR UPRAWNIENI: POM/0016/POOS/05	PODPIS:

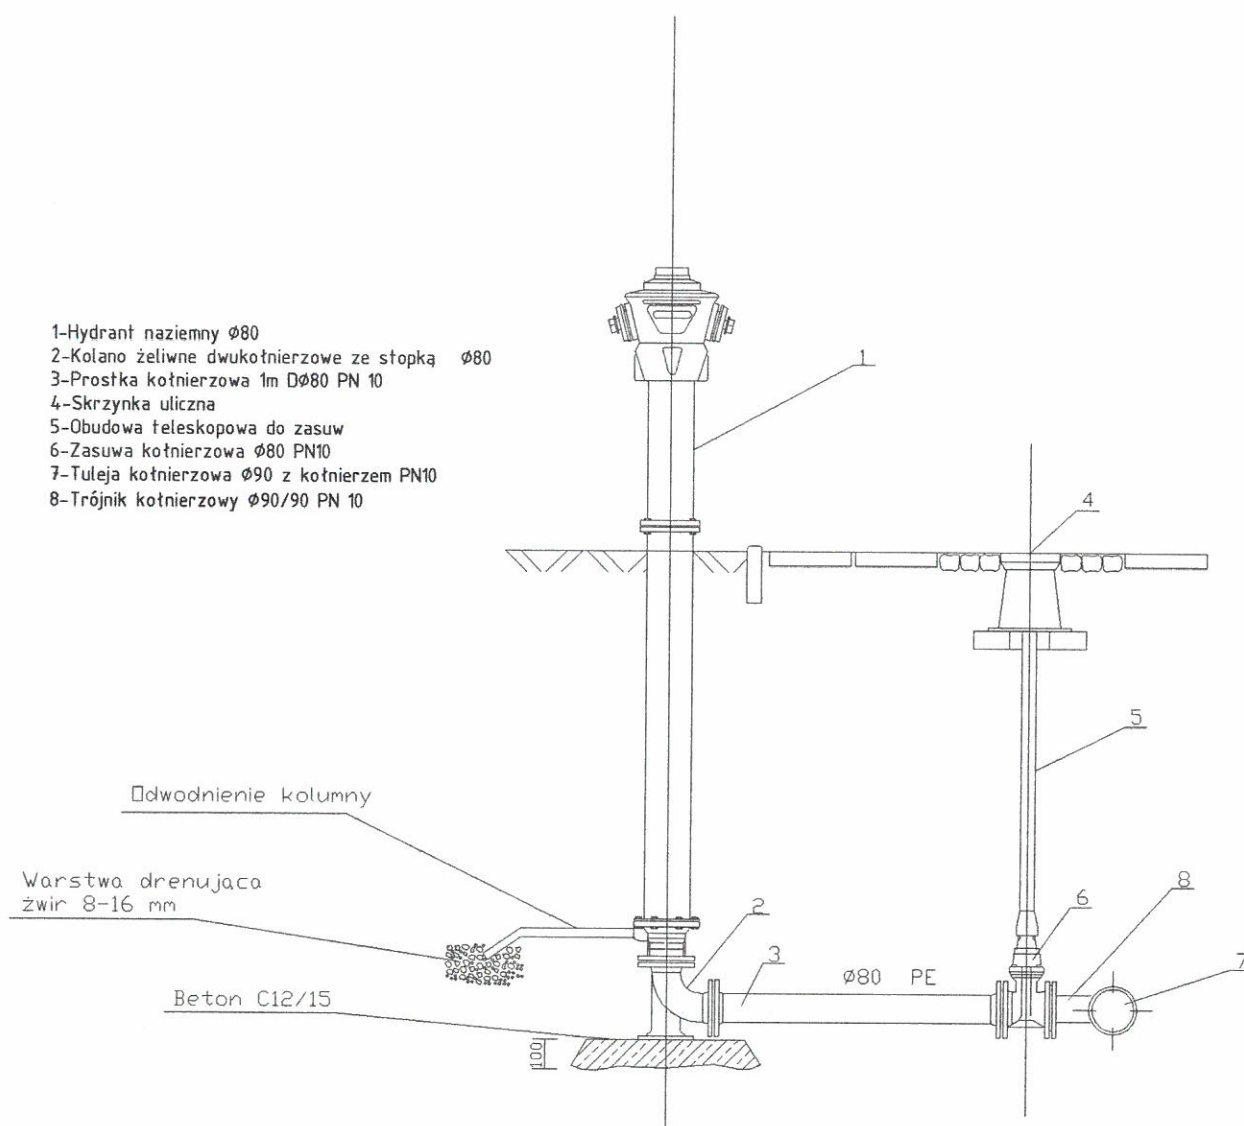

TEMAT: Projekt budowlany budowy sieci wodociągowej na działkach nr 37/2, 40/57, 40/22 wraz z przyłączami do granicy działek nr 40/14, 40/17-40/20, 40/27-40/56 w miejscowości Czaple, gmina Stężyca.		SKALA:
NAZWA RYSUNKU: Schemat zestawu hydrantowego		NR RYSUNKU: 25
INWESTOR: Gmina Stężyca		DATA: 02.2014
PROJEKTOWAŁ: mgr inż. Paweł Lesman	NR UPRAWNIENI: POM/0056/POOS/10	PODPIS:
SPRAWDZIŁ: mgr inż. Marcin Surowiec	NR UPRAWNIENI: POM/0016/POOS/05	PODPIS:

UCHWAŁA NR XXXVIII/355/2010
RADY GMINY ŚLĘŻYCA

z dnia 15 czerwca 2010 r.

w sprawie uchwalenia miejscowego planu zagospodarowania przestrzennego fragmentu wsi Czaple

Na podstawie art. 20 w związku z art. 14 ust. 8, art. 15, art. 16 ust. 1, art. 17, art. 29 i art. 34 ust. 1 ustawy z dnia 27 marca 2003 r. o planowaniu i zagospodarowaniu przestrzennym (Dz. U. Nr 80, poz. 717, z 2004 r. Nr 6, poz. 41 i Nr 141, poz. 1492, z 2005 r. Nr 113, poz. 954 i Nr 130, poz. 1087, z 2006 r. Nr 45, poz. 319 i Nr 225, poz. 1635, z 2007 r. Nr 127, poz. 880, z 2008 r. Nr 199, poz. 1227, Nr 201, poz. 1237 i Nr 220, poz. 1413 oraz z 2010. Nr 24, poz. 124), Rozporządzenia Ministra Infrastruktury z dnia 26 sierpnia 2003 r. w sprawie wymaganego zakresu projektu miejscowego planu zagospodarowania przestrzennego (Dz. U. Nr 164, poz. 1587) i art. 18 ust. 2 pkt 5, art. 40 ust. 1 ustawy z dnia 8 marca 1990 r. o samorządzie gminnym (Dz. U. z 2001 r. Nr 142, poz. 1591, z 2002 r. Nr 23, poz. 220, Nr 62, poz. 558, Nr 113, poz. 984, Nr 153, poz. 1271 i Nr 214, poz. 1806, z 2003 r. Nr 80, poz. 717 i Nr 162, poz. 1568, z 2004 r. Nr 102, poz. 1055, Nr 116, poz. 1203 i Nr 167, poz. 1759, z 2005 r. Nr 172, poz. 1441, Nr 175, poz. 1457, z 2006 r. Nr 17, poz. 128 i Nr 181, poz. 1337, z 2007 r. Nr 48, poz. 327 Nr 138, poz. 974 i Nr 173, poz. 1278, z 2008 r. Nr 180, poz. 1111 i Nr 223, poz. 1458 z 2009 r. i Nr 52, poz. 420 i Nr 157, poz. 1241 oraz z 2010 r. Nr 28, poz. 142 i 146 i Nr 40, poz. 230)

Rada Gminy Ślężyca uchwala, co następuje:

§ 1.

Po stwierdzeniu zgodności z ustaleniami „Studium uwarunkowań i kierunków zagospodarowania przestrzennego gminy Ślężyca” uchwalonej Uchwałą Nr XXXV/355/2005 Rady Gminy w Ślęży z dnia 21 czerwca 2005 roku uchwala się miejscowy plan zagospodarowania przestrzennego fragmentu wsi Czaple zwany dalej „planem”, obejmujący teren centralnej części wsi.

§ 2.

Wyjaśnienie pojęć użytych w niniejszym planie:

1. **teren** – obszar wydzielony liniami rozgraniczającymi o jednokowych zasadach zagospodarowania, którego przeznaczenie zostało określone w § 3 i odpowiedniej karcie terenu, przeznaczony także pod sieci i urządzenia sieciowe infrastruktury technicznej (w tym drogi), zieleni urządzonej oraz ścieżek rowerowych
2. **intensywność zabudowy** – stosunek powierzchni całkowitej wszystkich kondygnacji nadziemnych po obrisie, z wyłączeniem:
 - powierzchni, które nie są zamknięte lecz mogą być ograniczone elementami budowlanymi (np. balustradami, osłonami zabezpieczającymi, poręczami) i nie są przykryte (np. balkony, tarasy) oraz
 - powierzchni elementów drugorzędnych (np. schodów i pochylni zewnętrznych, ramp zewnętrznych, daszków, markiz) do powierzchni działki,

3. **mieszkanie integralnie związane z prowadzoną działalnością gospodarczą** - lokal lub dom mieszkalny właściciela podmiotu gospodarczego, stróża lub technologa, jeśli działalność wymaga całodobowego nadzoru technologicznego, na działce wspólnej z obiektom gospodarczym

4. **wysokość budynku** – mierzy się od poziomu terenu przy najniższej położonym wejściu do budynku lub jego części pierwszej kondygnacji nadziemnej budynku do kalenicy lub najwyższego punktu na pokryciu kubatury, bez masztów odgromnikowych, anten i kominów,

5. **dach strzemi** – dach, który spełnia równocześnie następujące warunki:

a) połacie dachowe są nachylone do poziomu pod kątem większym niż 30°, a w przypadku górnej połaci dachu mansardowego – pod kątem większym niż 10°;

b) powierzchnia lukami przykrytych połaciami o mniejszym nachyleniu nie przekracza połowy całej powierzchni przykrytej dachem.

6. **budynek z wysoką ścianką kolankową** – budynek, w którym wysokość ścianki kolankowej przekracza 1,50m

7. **maksymalna nieprzekraczalna linia zabudowy** - linia ograniczająca obszar, na którym dopuszcza się wzniesienie budynków oraz – określonych w ustaleniach planu – budowli. Linia nie dotyczy: balkonów, wykuszy, loggii, gzymsów, okapów, podokienników, zadaszeń nad wejściami, ryzalitów, przedsionków, schodów zewnętrznych, pochylni, tarasów, części podziemnych obiektów budowlanych, o ile ustalenia planu nie stanowią inaczej

8. **strefa ochrony konserwatorskiej** – obszar zawierający historyczny układ przestrzenny wyróżniający się wartością i zachowaniem historycznym kształtowania struktury. Stanowi ona także otoczenie dobra kultury, którego ochrona powinna zabezpieczyć go przed szkodliwym oddziaływaniem czynników zewnętrznych. Cele i zasady ochrony w strefie są różnicowane w zależności od stopnia zachowania historycznych struktur. Ustalane są one każdorazowo indywidualnie.

9. **zespół zabytkowy** – jest to zgromadzenie budowli oraz otaczających je terenów, które z uwagi na swe walory poznawcze lub emocjonalne zasługują na zachowanie. Zespół może obejmować zarówno całą jednostkę osadniczą (miasto, osadę, wieś) jak i jej część, zarówno obiekty powstające w odległej jak i innaletkiej przeszłości

10. **historyczny układ urbanistyczny (przestrzenny – miejski lub wiejski)** – są to charakterystyczne kulturowe i naturalne elementy kompozycji miejscowości świadczące o jej historii i przestrzennym rozwoju, takie jak:

- rozplanowanie (plac, ulice, parcellacja),
- struktura zabudowy (budowle i ich zespoły, urządzenia komunalne, zieleni itp.),
- topografia terenu wraz z otaczającym krajobrazem

11. **strefa ochrony archeologicznej** – obszar, na którym występują (zostały stwierdzone na podstawie znalezisk lub fragmentarycznych badań), lub mogą występować (np. na podstawie badań historycznych) znaleziska archeologiczne – ujęte w ewidencji wojewódzkiego konserwatora zabytków archeologicznych (Muzeum Archeologiczne) Zakres ochrony określany jest indywidualnie

12. **obiekt o wartościach kulturowych** – jest to każdy budynek lub budowla, dawna lub współczesna, mająca w całości lub w części znaczenie dla dziedzictwa lub rozwoju kulturalnego ze względu na swą wartość historyczną, architektoniczną, naukową, artystyczną lub tradycję miejscową

13. **zabytek** – jest to dobro kultury wpisane do rejestru zabytków.

14. **rozbudowa istniejących obiektów położonych w strefie 100m od brzegu jeziora** – wszelkie prace budowlane mające na celu poprawę stanu technicznego i estetycznego budynku poprzez:

- zmianę konstrukcji i kształtu dachu (z możliwością zwiększenia kubatury)
- możliwość korekty bryły budynku bez istotnych zmian powierzchni zabudowy

§ 3.

Oznaczenia literowe dotyczące przeznaczenia terenów użyte w niniejszym planie:

MN – tereny zabudowy mieszkaniowej jednorodzinnej w tym domy wolno stojące jedno- lub dwumieszkaniowe na jednej działce.

W terenach mieszkaniowych MN dopuszcza się:

- usługi niekolejizyjne z funkcją mieszkaniową, mieszczące się w lokalach użytkowych do 100m² powierzchni użytkowej,
- wybrane budynki zamieszkania zbiorowego, niekolejizyjne z funkcją mieszkaniową, np.: pensjonat, dom rencistów, dom zakonnny, dom dziecka, z wyłączeniem obiektów hotelarskich.
- zabudowę towarzyszącą typu: garaż, budynek gospodarczy, itp.

R – tereny rolne, dopuszcza się zabudowę zagrodową i lokale (do 100m² powierzchni sprzedaży) do sprzedaży produktów własnego gospodarstwa,

MR – tereny zabudowy zagrodowej produkcji w gospodarstwach rolnych, hodowlanych i ogrodniczych z dopuszczeniem usług agroturystyki;

- dopuszcza się zabudowę zagrodową i lokale (do 100m² powierzchni sprzedaży) do sprzedaży produktów własnego gospodarstwa

U – tereny zabudowy usługowej komercyjnej i publicznej, użyteczności publicznej (wymagające gruntu we władaniu podmiotu publicznego lub gestora funkcji publicznej), niechronione, np.: administracji publicznej, kultury, nauki, tereny zabudowy usługowej użyteczności publicznej chronione, np.: oświaty, ochrony zdrowia i pomocy społecznej

1. z wyłączeniem:

- rzemiosła produkcyjnego,
- stacji paliw,
- warsztatów samochodowych blacharskich i lakierskich,
- stacji obsługi samochodów ciężarowych i autobusów,

2. z dopuszczeniem:

- parkingów i garaży dla samochodów osobowych,
- małych hurtowni do 1000 m² powierzchni,
- rzemiosła usługowego,
- budynków zamieszkania zbiorowego,
- mieszkań integralnie związanych z prowadzoną działalnością gospodarczą.

UT – tereny turystyki, w tym: zabudowa letniskowa indywidualna, zabudowa pensjonatowa, ośrodki wczasowe, ośrodki sportów wodnych, pola namiotowe, pola campingowe, stancje wodne, urządzenia plażowo-kąpieliskowe,

z dopuszczeniem:

- parkingów i garaży dla samochodów osobowych,
- rzemiosła usługowego,
- mieszkań integralnie związanych z prowadzoną działalnością gospodarczą.

ZK – tereny zieleni ekologiczno-krajobrazowej np.: drobnic, naturalne zbiorniki wodne i cieki wraz z zielenią, tereny podmokłe, naturalne zadrzewienia i zakrzewienia pełniące funkcje krajobrazowe

ZL – tereny lasów

ZR – tereny zieleni rekreacyjnej

WS – tereny wód powierzchniowych

KDZ – tereny dróg powiatowych

KDL – tereny ulic lokalnych

KDD – tereny ulic dojazdowych

KDW – tereny dróg wewnątrznych

KX – tereny wydzielonych ciągów: pieszych, pieszo-jezdnich, pieszo-rowerowych, rowerowych, ulic o równoprawnym ruchu pieszym, rowerowym i kołowym

§ 4.

Nowe Czaple – wieś placowa, lokalizacja przed 1525 r., posiadająca zachowane elementy historycznego i tradycyjnego zagospodarowania. Należą do nich:

1. Obiekty

a. posiadające wartości kulturowe – przykłady tradycyjnego budownictwa murowanego i drewnianego z przełomu XIX/XX w. i pol. XX w. (domy mieszkalne, chaty, budynki gospodarcze).

b. posiadające zachowane elementy kulturowe (domy mieszkalne, chaty, budynki gospodarcze).

II. Zespoły o zachowanych wartościach kulturowych (zagrody zawierające elementy tradycyjnego rozplanowania z pol. XIX w., przełomu XIX/XX w. i pol. XX w.).

III. Historyczny układ przestrzenny (zespół ruralistyczny, sieć dróg, jezioro, fragmenty zieleni wysokiej).

IV. Mała architektura, rzeźba – zabytkowe i współczesne przykłady form regionalnych (krzyż przydrożny).

Stare Czaple – wieś placowa, lokalizacja 1284 r., posiadająca zachowane elementy historycznego i tradycyjnego zagospodarowania. Należą do nich:

I. Obiekty

a. posiadające wartości kulturowe – przykłady tradycyjnego budownictwa murowanego i drewnianego z przełomu XIX/XX w. i pol. XX w. (szkoła, domy mieszkalne, chaty, budynki gospodarcze).

b. posiadające zachowane elementy kulturowe (domy mieszkalne, chaty, budynki gospodarcze).

II. Zespoły o zachowanych wartościach kulturowych (zespół budynków dawnej szkoły, zagrody zawierające elementy tradycyjnego rozplanowania z pol. XIX w., przełomu XIX/XX w. i pol. XX w.).

III. Historyczny układ przestrzenny (zespół ruralistyczny, sieć dróg, jezioro, fragmenty zieleni wysokiej).

IV. Mała architektura, rzeźba – zabytkowe i współczesne przykłady form regionalnych (murowana kapliczka, krzyż przydrożny).

V. Obiekty i strefy ochrony archeologicznej:

2. Strefy ochrony konserwatorskiej:

W granicach wyznaczonej strefy zakłada się:

- zachowanie najcenniejszych elementów historycznej struktury, przestrzeni,

- rewaloryzację pozostałości elementów historycznej struktury oraz kształtowanie współczesnych elementów zabudowy w sposób harmonizujący z przestrzenno-architektonicznymi wartościami historycznymi i tradycyjnymi

2.1 W granicach wyznaczonej strefy ochrony konserwatorskiej poddaje się:

a) historyczną kompozycję przestrzenną

b) historyczne podziały własnościowe

c) linie regulacyjne zabudowy w miejscach występowania zabudowy historycznej

d) historyczną nawierzchnię

e) historyczny układ zabudowy

f) historyczną zielen kompozowaną (np. obszerzenia ulic)

g) historyczne budynki oraz inne elementy o wartościach historycznych zakładających się równorzędność priorytetów konserwatorskich z innymi priorytetami

2.2. W zespołach o zachowanych wartościach kulturowych ochronie poddaje się:

a) historyczną kompozycję przestrzenną

b) historyczny układ zabudowy

c) historyczne budynki oraz inne elementy o wartościach historycznych związane z zagospodarowaniem zespołu (zieleni wysoka, nawierzchnie, mała architektura)

Nowe obiekty należy sytuować w ramach uzupełnienia istniejącej zabudowy lub na zasadzie wymiany substancji zabytkowej o zły stan techniczny. Należy przy tym zachować formę tradycyjnego rozplanowania zespołów zabytkowych oraz zagród występujących we wsi Czaple i w gminie Sępsza.

2.3. W obiektach o zachowanych wartościach kulturowych ochronie poddaje się:

a) historyczną bryłę

b) historyczny kształt dachu

c) historyczną dyspozycję ścian (rozmięszczenie drzwi, okien oraz elementów wystroju architektonicznego)

d) historyczne formy architektoniczne

e) historyczny detal architektoniczny w tym wielkość i kształt otworów okiennych i drzwiowych

f) historyczne materiały budowlane oraz historyczną kolorystykę

g) budynki o historycznych wartościach architektonicznych należy poddać rewaloryzacji, prowadząc w nich remonty kapitalne lub doraźne, z poszanowaniem historycznej formy architektonicznej, skali, wystroju elewacji, w tym stolarki okiennej i drzwiowej.

2.4. W obiektach o zachowanych wartościach kulturowych ochronie poddaje się historyczne gabaryty i zachowane elementy historyczne oraz wprowadza się wymóg rewaloryzacji obiektu w kierunku odpowiednio: przywrócenia lub dowiązania do form historycznych.

2.5. W zagospodarowywaniu terenów objętych strefą należy:

a) uwzględniać historyczne formy zagospodarowania

b) nową zabudowę pod względem linii zabudowy, skali, gabarytów, usytuowania i formy dachu – kształtować w nawiązaniu do tradycji historycznych i regionalnych

c) doprowadzić do rewaloryzacji terenów objętych strefą, powodując usunięcie elementów szpeczących poprzez likwidację obcych historycznemu charakterowi zagospodarowania form zabudowy lub też przekształcenia tej zabudowy, zgodnie z historycznym charakterem zabudowy miejscowości

d) elementy małej architektury oraz elementy wystroju wnętrza przestraszeniowych dostosować do zabytkowego charakteru tych wnętrz

e) w ramach historycznych podziałów własnościowych dopuszcza się podziały własności pod warunkiem zachowania historycznej kompozycji przestrzennej i linii regulacyjnych zabudowy oraz powierzchni działki nie mniejszej niż istniejąca na danym obszarze działki

f) dopuszcza się scalenie w granicach podziałów historycznych i zakaz scaleni powodujących likwidację historycznej linii własności

3. Wszelkie inwestycje w strefie ochrony konserwatorskiej, wszelkie zmiany w oznaczonych na planie obiektach o zachowanych wartościach kulturowych oraz wszelkie zmiany wymagające pozwolenia na budowę w obiektach o zachowanych wartościach kulturowych wymagają uzgodnienia z właściwym terenowo Konserwatorem Zabytków.

Wszelkie prace budowlane dotyczące obiektów zabytkowych i zabudowy nowoprojektowanej w strefie ochrony konserwatorskiej oraz związane z innymi obiektami zabytkowymi należy uzgodnić z właściwym terenowo Konserwatorem Zabytków.

Wszelkie prace budowlane dotyczące obiektów zabytkowych i zabudowy nowoprojektowanej w strefie ochrony konserwatorskiej oraz związane z innymi obiektami zabytkowymi należy uzgodnić z właściwym terenowo Konserwatorem Zabytków. Wprowadza się wymóg uzyskiwania pozwoleń w postaci decyzji administracyjnej Pomorskiego Wojewódzkiego Konserwatora Zabytków na prowadzenie prac przy obiektach zabytkowych w przypadku wszelkich działań na obszarach i w obrębie obiektów wpisanych do rejestru zabytków.

4. Dla nowej zabudowy ustala się formę architektoniczną nawiązującą do stylu regionu Kaszub. Bryła budynku oparta na rzucie prostokąta o proporcjach 1 : 1,5 do 1 : 2,5. Poziom posadowienia parteru do 0,5 powyżej poziomu terenu przy głównym wejściu do budynku Elewacja z użyciem materiałów naturalnych: cegła, kamień naturalny, tynk, drewno, dachówka ceramiczna, gont, trzcina i inne. Dopuszcza się pokrycie dachu bitumiczne w przypadku występowania takiego historycznego pokrycia. Dopuszcza się pokrycie dachu bitumiczne lub blachodachówką poza strefą ochrony konserwatorskiej. Kolorystyka elewacji w barwach naturalnych, pastelowych (paleta ziemna), kolorystyka dachów w kolorach zbliżonych do naturalnych dachówek ceramicznych z dopuszczeniem dachów gąblowych.

Zakaz budowy wieżetek we wszelkich obiektach za wyjątkiem obiektów sakralnych i użyteczności publicznej.

W strefie ochrony konserwatorskiej ograniczenie wyłącznie do 1m² reklam wbudowanych i sztyków związanych z działalnością prowadzoną w obrębie posesji. Dla całego obszaru planu zakaz wolnostojących nośników reklamowych.

Dopuszcza się zabudowę towarzyszącą nawiązującą charakterem i skalą do istniejącej zabudowy.

Obiekty małej architektury (np. ogrodzenia) dostosowane kolorystyką i materiałem do istniejącej zabudowy. Zakaz stosowania prefabrykowanych ogrodzeń betonowych.

§ 5.

1. Ustalono w planie zasady podziału terenów na działki nie dotyczą wydzielen geodezyjnych dla sieci i urządzeń sieciowych infrastruktury technicznej w tym dla układu komunikacyjnego i stacji bazowych telefonii komórkowej.

2. Wszelkie istniejące urządzenia i sieci infrastruktury inżynierskiej kolidujące z projektowaną zabudową należy przebudować zgodnie z warunkami wydanymi przez gestora sieci.

3. W nowych terenach zabudowy mieszkaniowej i mieszkaniowo-usługowej zaleca się lokalizowanie budynków kalenicą główną równoległą do drogi, dla pozostałych terenów zabudowy mieszkaniowej lub mieszkaniowo-usługowej w dostosowaniu do budynków istniejących.

4. W istniejących obiektach zlokalizowanych w strefie 100m od jezior dopuszcza się przebudowę i modernizację w celu poprawy standardów ochrony środowiska oraz walorów estetyczno-krajobrazowych pod warunkiem nie zwiększania powierzchni zabudowy oraz nie przybliżania zabudowy do brzegów wód

§ 6.

Ustala się podział obszaru objętego planem na 165 terenów oznaczonych symbolami trzycyfrowymi od 001 do 160.

Ustalenia szczegółowe planu są następujące:

8.	SPÓSOBY I TERMINY TYMCZASOWEGO ZAGOSPODAROWANIA TERENU	Nie dotyczy
9.	ZASADY KSZTAŁTOWANIA PRZESTRZENI PUBLICZNYCH	Nie ustala się
	1) mała architektura:	dopuszcza się
	2) nosniki reklamowe:	dopuszcza się
	3) tymczasowe obiekty usługowo-handlowe:	dopuszcza się
	4) urządzenia techniczne:	dopuszcza się
	5) zieleni:	dopuszcza się
10.	STAWKA PROCENTOWA, NA PODSTAWIE KTOREJ USTALA SIĘ OPŁATĘ, O KTOREJ MOWA W ART. 36 UST. 4	Nie dotyczy
11.	SPÓSOBY ZAGOSPODAROWANIA TERENÓW LUB OBIEKTÓW PODLEGAJĄCYCH OCHRONIE NA PODSTAWIE ODREBNYCH PRZEPISÓW	Nie dotyczy
12.	SZCZEGÓLNE WARUNKI ZAGOSPODAROWANIA TERENÓW ORAZ OGRANICZENIA W ICH UŻYTKOWANIU	Nie ustala się
13.	ZALECENIA I INFORMACJE NIE BĘDĄCE PODSTAWĄ WYDAWANIA DECYZJI ADMINISTRACYJNYCH	Nie ustala się

NUMER 026 opisany w karcie terenu 016

NUMER 027 opisany w karcie terenu 016

NUMER 028 opisany w karcie terenu 016

NUMER 029 opisany w karcie terenu 016

NUMER 030 opisany w karcie terenu 016

KARTA DROGOWA MIEJSCOWEGO PLANU ZAGOSPODAROWANIA PRZESTRZENNEGO FRAGMENTU WSI CZAPLE

1.	NUMER	0 31	POWIERZCHNIA	1,53 ha
2.	KLASA I NAZWA ULICY	KDD	ulica dojazdowa	
3.	PARAMETRY I WYPOSAŻENIE			
	1) szerokość w liniach rozgraniczających:		Od 10,0m do 13,0m - jak na rysunku planu	
	2) przekrój projektowy:		30 kn/h	
	3) przekrój:		zaleca się przekrój jednoprzestrzenny / uwzględniając półprzestrzenną bez ograniczeń	
	4) dostępność do terenów przyległych:		dopuszcza się	
4.	WYPOSAŻENIE:			
	5) wyposazenie:		dopuszcza się	
5.	POWIĄZANIA Z UKŁADEM ZEWNĘTRZNYM			
	6) Poprzez skrzyżowanie z ulicą (składową 050-KDD)			
5.	ZASADY OCHRONY DZIAŁALNOŚCI KULTUROWEGO, ZABYTEKÓW, KRAJOBRAZU KULTUROWEGO ORAZ DOBR KULTURY			
	1) Stare Czaple: fragment terenu oznaczony na rysunku planu położony w średniochrony konserwatorskiej historycznego zespołu ruinawskiego.			
	2) stosuje się zasady określone w §4, pkt 2.1; 2.5, pkt 3.1-4 oraz pkt 4.4 karty terenu			
6.	ZASADY OCHRONY ŚRODOWISKA I PRZYRODY			

Id: CMAAN-WLGNQ-PULP-TERCV-DI0DM Podpisany

Strona 21

7.	USTALENIA DOTYCZĄCE OBSZARÓW REHABILITACJI ISTNIEJĄCEJ ZABUDOWY I INFRASTRUKTURY TECHNICZNEJ WYMAGAJĄCYCH PRZESZKALCEN LUB REKULTYWACJI	Stosuje się przepis: ogólne
8.	SPÓSOBY I TERMINY TYMCZASOWEGO ZAGOSPODAROWANIA TERENU	Nie dotyczy
9.	ZASADY KSZTAŁTOWANIA PRZESTRZENI PUBLICZNYCH	Nie ustala się
	1) mała architektura:	dopuszcza się
	2) nosniki reklamowe:	dopuszcza się
	3) tymczasowe obiekty usługowo-handlowe:	dopuszcza się
	4) urządzenia techniczne:	dopuszcza się
	5) zieleni:	dopuszcza się
10.	STAWKA PROCENTOWA, NA PODSTAWIE KTOREJ USTALA SIĘ OPŁATĘ, O KTOREJ MOWA W ART. 36 UST. 4	Nie dotyczy
11.	SPÓSOBY ZAGOSPODAROWANIA TERENÓW LUB OBIEKTÓW PODLEGAJĄCYCH OCHRONIE NA PODSTAWIE ODREBNYCH PRZEPISÓW	Nie dotyczy
12.	SZCZEGÓLNE WARUNKI ZAGOSPODAROWANIA TERENÓW ORAZ OGRANICZENIA W ICH UŻYTKOWANIU	Nie ustala się
13.	ZALECENIA I INFORMACJE NIE BĘDĄCE PODSTAWĄ WYDAWANIA DECYZJI ADMINISTRACYJNYCH	Nie ustala się

KARTA TERENU MIEJSCOWEGO PLANU ZAGOSPODAROWANIA PRZESTRZENNEGO FRAGMENTU WSI CZAPLE

1.	NUMER	0 32	POWIERZCHNIA	1,36 ha
2.	FUNKCJA	ZK - teren zieleni ekologiczno - krajobrazowej		
3.	ZASADY OCHRONY I KSZTAŁTOWANIA ŁADU PRZESTRZENNEGO			
	Stosuje się zasady określone w pkt. 4, 8			
4.	ZASADY KSZTAŁTOWANIA ZABUDOWY I ZAGOSPODAROWANIA TERENU			
	1) linie zabudowy:		nie dotyczy	
	2) wielkość powierzchni zabudowy w stosunku do powierzchni terenu:		nie dotyczy	
	3) minimalny procent powierzchni biologicznie czynnej:		95%	
	4) intensywność zabudowy:		nie dotyczy	
	5) wysokość zabudowy:		nie dotyczy	
	6) kształt dachu:		nie dotyczy	
	7) wielkość terenu:		nie ustala się	
5.	ZASADY I WARUNKI SCALANIA I PODZIAŁU NIERUCHOMOŚCI			
	Nie ustala się			
6.	ZASADY DOTYCZĄCE SYSTEMÓW KOMUNIKACJI I INFRASTRUKTURY TECHNICZNEJ			
	1) dostępność drogową dla terenu:	0 32 / z ulicy 031-KDD		
	2) parkingi:	wyłącza się		
	3) zaopatrzenie w wodę:	nie dotyczy		
	4) odprowadzenie ścieków komunalnych:	nie dotyczy		
	5) odprowadzenie wód opadowych:	odprowadzenie powierzchniowe		
	6) zaopatrzenie w energię elektryczną:	nie dotyczy		
	7) zaopatrzenie w gaz:	nie dotyczy		
	8) zaopatrzenie w ciepło:	nie dotyczy		
	9) gospodarka odpadami:	regulowana odrębnymi przepisami		
	10) planowane urządzenia i sieci magistralne:	nie ustala się		

Id: CMAAN-WLGNQ-PULP-TERCV-DI0DM Podpisany

Strona 22

STAROSTWO POWIATOWE
w Kartusku
WYDZIAŁ BUDOWNICTWA
83-300 Kartusko, ul. 11-go Listopada 7

39

8.	ZASADY OCHRONY ŚRODOWISKA I PRZYRODY	1) stosuje się przepisy ogólne 2) wprowadzenie zieleni wysokiej podkreślającej historyczne podziały własnościowe	1) stosuje się przepisy ogólne 2) wprowadzenie zieleni wysokiej podkreślającej historyczne podziały własnościowe
9.	ZASADY Kształtowania przestrzeni publicznych	1) mała architektura: 2) meble reklamowe: 3) tymczasowe obiektki usługowo-handlowe: 4) urządzenia techniczne: 5) zieleni: Nie ustala się	1) mała architektura: 2) meble reklamowe: 3) tymczasowe obiektki usługowo-handlowe: 4) urządzenia techniczne: 5) zieleni: Nie ustala się
10.	SPÓSOBY I TERMINY TYMCZASOWEGO ZAGOSPODAROWANIA TERENU	1) ustalona jest 2) ustalona jest 3) ustalona jest 4) ustalona jest 5) ustalona jest Nie ustalona jest	1) ustalona jest 2) ustalona jest 3) ustalona jest 4) ustalona jest 5) ustalona jest Nie ustalona jest
11.	USTALENIA DOTYCZĄCE OBSZARÓW REHABILITACJI ISTNIEJĄCEJ ZABUDOWY I INFRASTRUKTURY TECHNICZNEJ, WYMAGAJĄCYCH PRZEKSZTAŁCEN LUB REKULTYWACJI	1) ustalona jest 2) ustalona jest 3) ustalona jest 4) ustalona jest 5) ustalona jest Nie ustalona jest	1) ustalona jest 2) ustalona jest 3) ustalona jest 4) ustalona jest 5) ustalona jest Nie ustalona jest
12.	STAWKA PROCENTOWA, NA PODSTAWIE KTOREJ USTALA SIĘ OPŁATĘ, O KTOREJ MOWA W ART. 36 UST. 4	1) ustalona jest 2) ustalona jest 3) ustalona jest 4) ustalona jest 5) ustalona jest Nie ustalona jest	1) ustalona jest 2) ustalona jest 3) ustalona jest 4) ustalona jest 5) ustalona jest Nie ustalona jest
13.	SPÓSOBY ZAGOSPODAROWANIA TERENÓW LUB OBIEKTÓW PODLEGAJĄCYCH OCHRONIE NA PODSTAWIE ODREBNYCH PRZEPISÓW	1) ustalona jest 2) ustalona jest 3) ustalona jest 4) ustalona jest 5) ustalona jest Nie ustalona jest	1) ustalona jest 2) ustalona jest 3) ustalona jest 4) ustalona jest 5) ustalona jest Nie ustalona jest
14.	SZCZEGÓLNE WARUNKI ZAGOSPODAROWANIA TERENÓW ORAZ OGRANICZENIA W UŻYTKOWANIU	1) ustalona jest 2) ustalona jest 3) ustalona jest 4) ustalona jest 5) ustalona jest Nie ustalona jest	1) ustalona jest 2) ustalona jest 3) ustalona jest 4) ustalona jest 5) ustalona jest Nie ustalona jest
15.	ZALECENIA I INFORMACJE NIE BĘDĄCE PODSTAWĄ WYDAWANIA DECYZJI ADMINISTRACYJNYCH	1) ustalona jest 2) ustalona jest 3) ustalona jest 4) ustalona jest 5) ustalona jest Nie ustalona jest	1) ustalona jest 2) ustalona jest 3) ustalona jest 4) ustalona jest 5) ustalona jest Nie ustalona jest

NUMER 046 opisany w karcie terenu 045

NUMER 047 opisany w karcie terenu 033

NUMER 048 opisany w karcie terenu 001

NUMER 049 opisany w karcie terenu 002

KARTA DROGOWA MIEJSCOWEGO PLANU ZAGOSPODAROWANIA PRZESTRZENNEGO FRAGMENTU WSI CZAPLE

1.	NUMER	0 50	POWIERZCHNIA	5,59 ha
2.	KLASA I NAZWA ULICY	KDL	ulica lokalna w ciągu drogi gminnej relacji Stare Czaple - Nowe Czaple	
3.	PARAMETRY I WYPOSAŻENIE			
1)	szerekość w liniach rozgraniczających:	od 10 m do 22 m - jak na rysunku planu		
2)	prędkość projektowa:	40 km/h		
3)	przekrój:	zaleca się przekrój jednoprzestrzenny z nawierzchnią półprzeczniową		
4)	dosięgalność do terenów przyległych:	bez ograniczeń		
5)	wyposażenie:	dotyczy się chodnika, trasy rowerowa		
4.	POWIĄZANIA Z UKŁADEM ZEWNĘTRZNYM			
	Poprzez skrzyżowanie z ulicą lokalną 018-KDL, poprzez skrzyżowanie z drogą powiatową nr 10248, poprzez skrzyżowanie z drogą powiatową nr 10251			
5.	ZASADY OCHRONY DZIEDZICTWA KULTUROWEGO, ZABYTKÓW, KRAJOBRAZU KULTUROWEGO ORAZ DOBR WSPÓLNOTY			
1)	fragment terenu oznaczony na rysunku planu położony w strefie ochrony konserwatorskiej historycznego zespołu naturalistycznego			
	- stosuje się zasady określone w §4, pkt.2.1 pkt. a, b, pkt. 3 oraz pkt. 6 pkt.2.1 pkt. 13 karty terenu			

Id: CMAAN-WLONQ-PULP-TERGV-DIODM. Podpisany

Strona 31

6.	ZASADY OCHRONY ŚRODOWISKA I PRZYRODY	1) stosuje się przepisy ogólne 2) wprowadzenie zieleni wysokiej podkreślającej historyczne podziały własnościowe	1) stosuje się przepisy ogólne 2) wprowadzenie zieleni wysokiej podkreślającej historyczne podziały własnościowe
7.	USTALENIA DOTYCZĄCE OBSZARÓW REHABILITACJI ISTNIEJĄCEJ ZABUDOWY I INFRASTRUKTURY TECHNICZNEJ, WYMAGAJĄCYCH PRZEKSZTAŁCEN LUB REKULTYWACJI	1) ustalona jest 2) ustalona jest 3) ustalona jest 4) ustalona jest 5) ustalona jest Nie ustalona jest	1) ustalona jest 2) ustalona jest 3) ustalona jest 4) ustalona jest 5) ustalona jest Nie ustalona jest
8.	SPÓSOBY I TERMINY TYMCZASOWEGO ZAGOSPODAROWANIA TERENU	1) ustalona jest 2) ustalona jest 3) ustalona jest 4) ustalona jest 5) ustalona jest Nie ustalona jest	1) ustalona jest 2) ustalona jest 3) ustalona jest 4) ustalona jest 5) ustalona jest Nie ustalona jest
9.	ZASADY Kształtowania przestrzeni publicznych	1) mała architektura: 2) meble reklamowe: 3) tymczasowe obiektki usługowo-handlowe: 4) urządzenia techniczne: 5) zieleni: Nie ustalona jest	1) mała architektura: 2) meble reklamowe: 3) tymczasowe obiektki usługowo-handlowe: 4) urządzenia techniczne: 5) zieleni: Nie ustalona jest
10.	STAWKA PROCENTOWA, NA PODSTAWIE KTOREJ USTALA SIĘ OPŁATĘ, O KTOREJ MOWA W ART. 36 UST. 4	1) ustalona jest 2) ustalona jest 3) ustalona jest 4) ustalona jest 5) ustalona jest Nie ustalona jest	1) ustalona jest 2) ustalona jest 3) ustalona jest 4) ustalona jest 5) ustalona jest Nie ustalona jest
11.	SPÓSOBY ZAGOSPODAROWANIA TERENÓW LUB OBIEKTÓW PODLEGAJĄCYCH OCHRONIE NA PODSTAWIE ODREBNYCH PRZEPISÓW	1) ustalona jest 2) ustalona jest 3) ustalona jest 4) ustalona jest 5) ustalona jest Nie ustalona jest	1) ustalona jest 2) ustalona jest 3) ustalona jest 4) ustalona jest 5) ustalona jest Nie ustalona jest
12.	SZCZEGÓLNE WARUNKI ZAGOSPODAROWANIA TERENÓW ORAZ OGRANICZENIA W UŻYTKOWANIU	1) ustalona jest 2) ustalona jest 3) ustalona jest 4) ustalona jest 5) ustalona jest Nie ustalona jest	1) ustalona jest 2) ustalona jest 3) ustalona jest 4) ustalona jest 5) ustalona jest Nie ustalona jest
13.	ZALECENIA I INFORMACJE NIE BĘDĄCE PODSTAWĄ WYDAWANIA DECYZJI ADMINISTRACYJNYCH	1) ustalona jest 2) ustalona jest 3) ustalona jest 4) ustalona jest 5) ustalona jest Nie ustalona jest	1) ustalona jest 2) ustalona jest 3) ustalona jest 4) ustalona jest 5) ustalona jest Nie ustalona jest

NUMER 051 opisany w karcie terenu 002

NUMER 052 opisany w karcie terenu 001

NUMER 053 opisany w karcie terenu 002

NUMER 054 opisany w karcie terenu 002

NUMER 055 opisany w karcie terenu 002


KARTA DROGOWA MIEJSCOWEGO PLANU ZAGOSPODAROWANIA PRZESTRZENNEGO FRAGMENTU WSI CZAPLE

1.	NUMER	0 56	POWIERZCHNIA	0,96 ha
2.	KLASA I NAZWA ULICY	KDD	ulica dojazdowa	
3.	PARAMETRY I WYPOSAŻENIE			
1)	szerekość w liniach rozgraniczających:	10,0 m - jak na rysunku planu		
2)	prędkość projektowa:	30 km/h		
3)	przekrój:	zaleca się przekrój jednoprzestrzenny z nawierzchnią półprzeczniową		
4)	dosięgalność do terenów przyległych:	bez ograniczeń		

Id: CMAAN-WLONQ-PULP-TERGV-DIODM. Podpisany

Strona 32

STAROSTWO POWIATOWE
w Kartuzach
WYDZIAŁ BUDOWNICTWA
83-300 Kartuski, 11-go Listopada 7

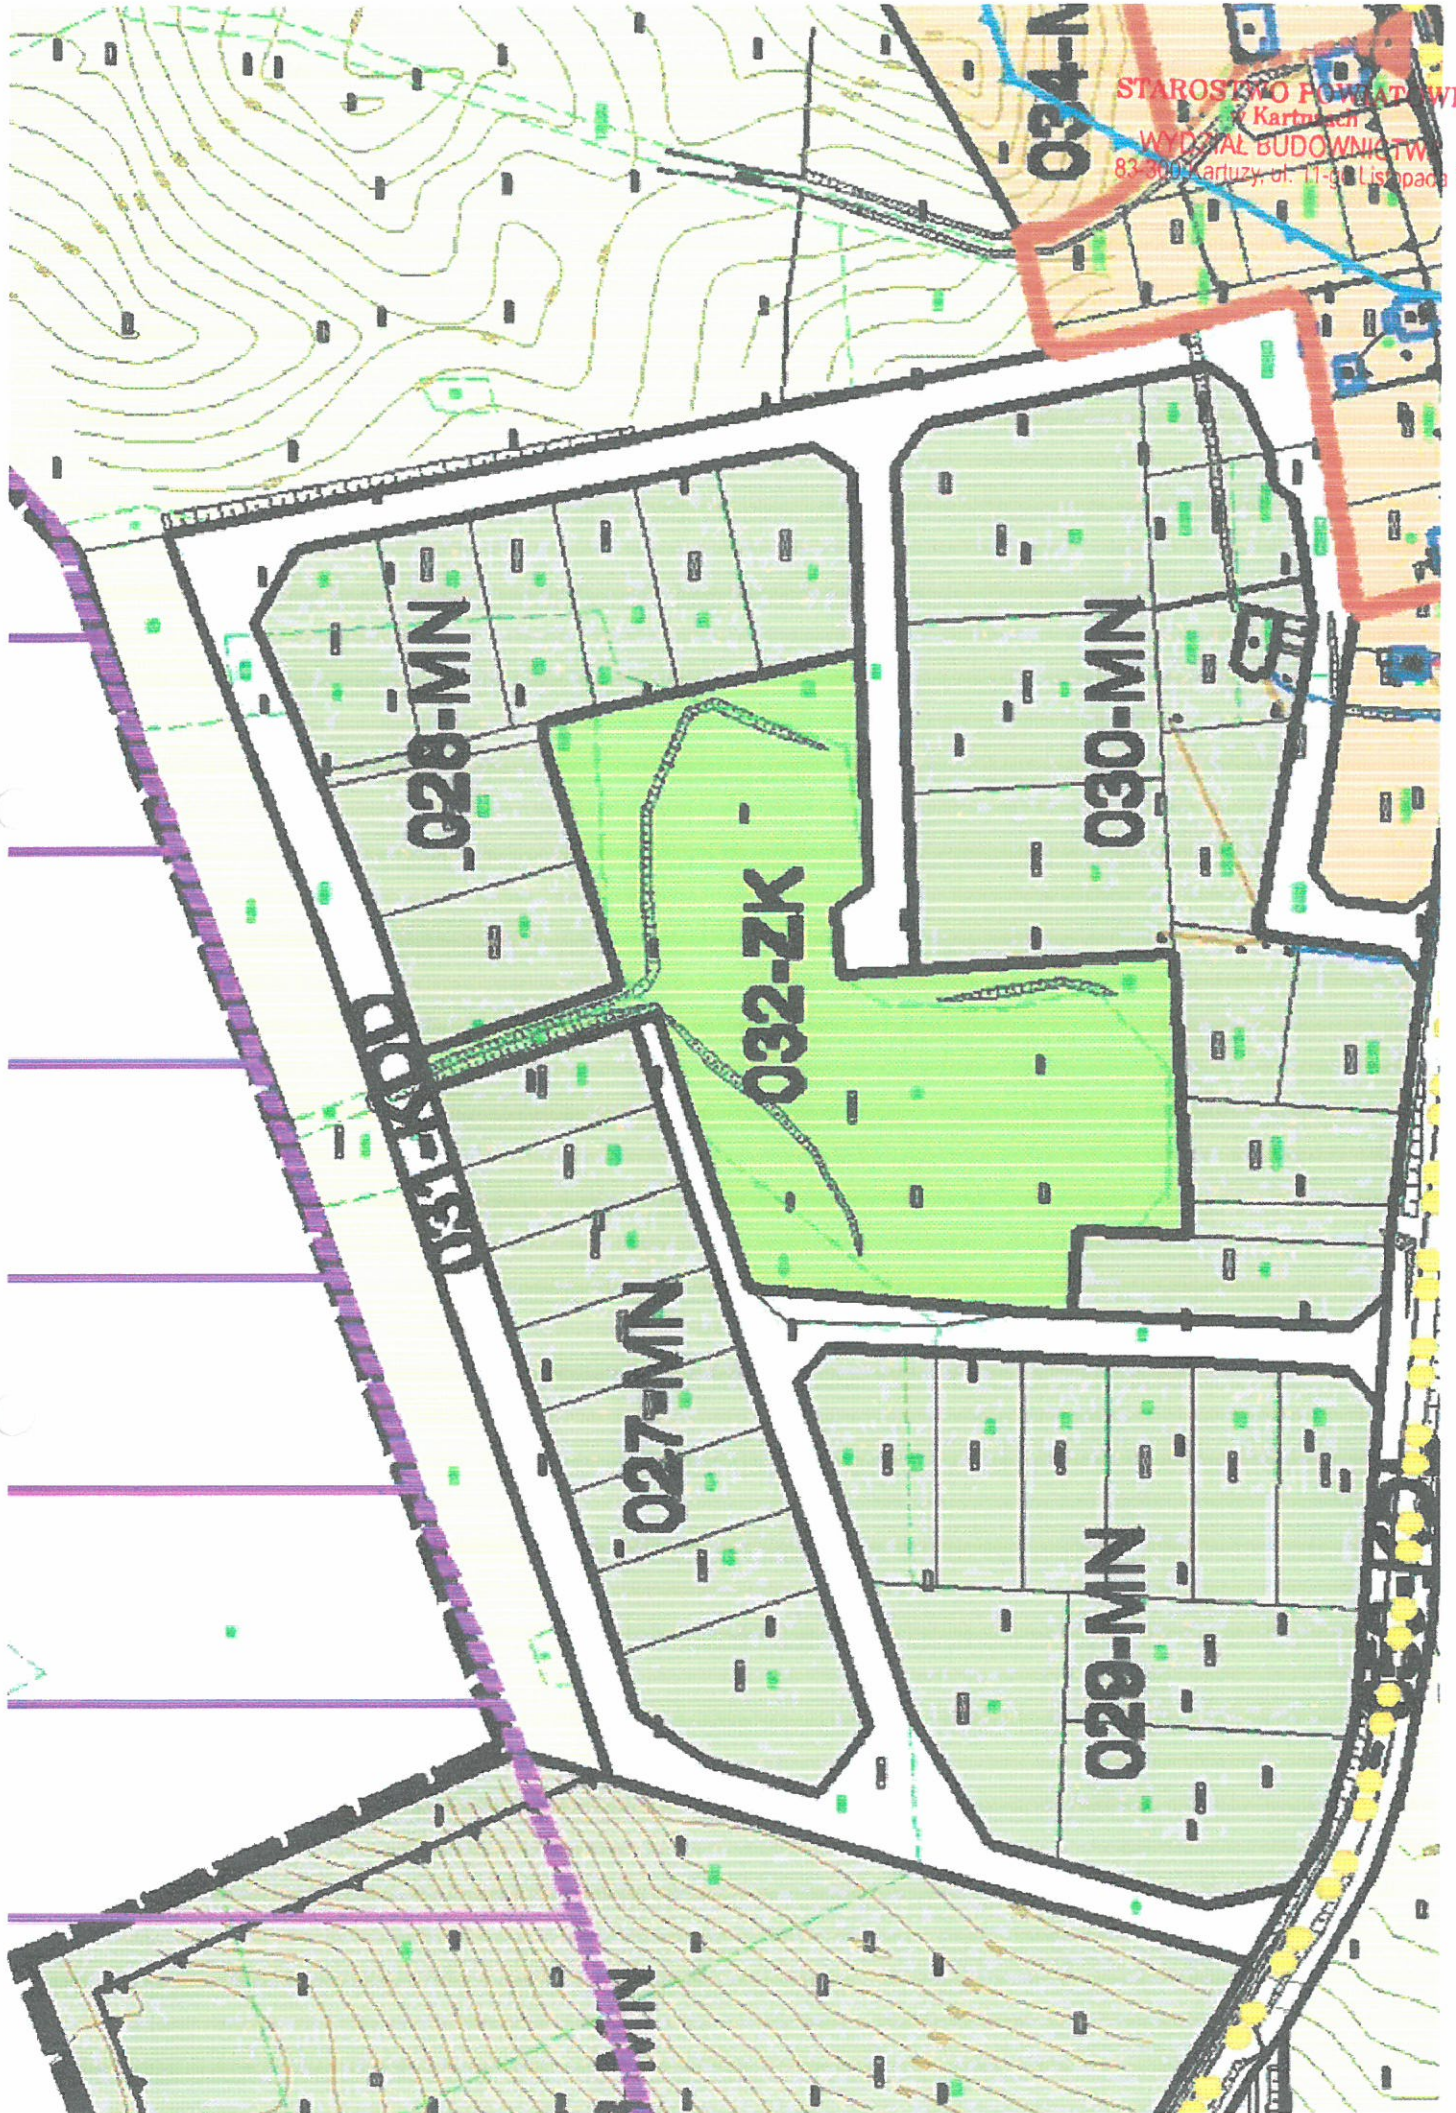

WARUNKI TECHNICZNE WYKONANIA SIECI I / LUB / PRZYŁĄCZY

WODOCIĄGOWYCH Nr. WG-I.7013.1. *AS* / 2014

I. dla Gminy Stężyca, 83-32 Stężyca, ul.9 Marca 7 - na wykonanie sieci wodociągowej wraz z przyłączami do działek nr 40/14-40/15, 40/17-40/20, 40/27-40/56 w m. **Stare czaple** na niżej określonych warunkach.

II. Warunki ogólne :

1. Przed przystąpieniem do prac należy zlecić wykonanie projektu osobie mającej odpowiednie kwalifikacje oraz uzgodnić go w Gminnym Przedsiębiorstwie Komunalnym Sp z o.o. w Stężycy
2. Po wykonaniu sieci należy zgłosić go do odbioru przed zasypaniem do Gminnego Przedsiębiorstwa Komunalnego Sp z o.o. w Stężycy
3. . Przy sporządzaniu protokołu odbioru należy przedstawić dodatkowo :
 - atesty materiałów , z których zostały wykonane przyłącze
 - gwarancję wykonawcy

III. Warunki dotyczące projektowania :

1. Projekt może być opracowany wyłącznie na aktualnych podkładach geodezyjnych przez osobę posiadającą aktualne uprawnienia w zakresie projektowania
2. projekt należy opracować zgodnie z wytycznymi zawartymi w Ustawie z dnia 07 lipca 1994 r. - Prawo Budowlane – (tj. Dz. U. z 2010 r. Nr 243, poz. 1623 ze zm.) w sprawie warunków technicznych , jakim powinny odpowiadać instalacje wodociągowe i kanalizacyjne , Rozp. Ministra Spraw Wewnętrznych i Administracji z dnia 16 sierpnia 1999 roku w sprawie warunków technicznych użytkowania budynków mieszkalnych (Dz. U. nr 74 poz. 836) oraz warunków technicznych wydanych przez Urząd Gminy w Stężycy
3. Projekt należy uzgodnić z :
 - Administratorem drogi
 - Gminnym Przedsiębiorstwem Komunalnym Sp z o.o. w Stężycy
 - Właścicielami działek , przez które będzie przebiegać sieć / przyłącza /
4. Sieć wodociągową wykonać z rur PCV Ø 90 z hydrantami p-poż włączając się do istniejącej sieci wodociągowej . Przyłącza wodociągowe należy wykonać z rur PE Ø 32 .
5. Wszelkie odstępstwa od uzgodnionego projektu wymagają dodatkowego / ponownego/ uzgodnienia potwierdzonego przez Urząd Gminy w Stężycy .
6. Głębokość posadowienia sieci wodociągowych /warstwa przykrycia ziemią urządzeń /
 - a) 170 cm pod drogami chodnikami , parkingami , placami manewrowymi
 - b) 160 cm w pozostałym terenie
7. Głębokość posadowienia przyłączy wodociągowych / warstwa przykrycia ziemią urządzeń /
 - a) 170 cm w każdym terenie łącznie ze studzienką wodomierzową
8. Wcinę do sieci wodociągowej wykonuje się pod nadzorem Gminnego Przedsiębiorstwa Komunalnego Sp z o.o. w Stężycy

Z up. Wójta

Jacek Kamiński
Insp. ds. Inwestycji

DECYZJA

Na podstawie art. 20 pkt 8, art. 39 ust. 3 i 3a ustawy z dnia 21 marca 1985 r. o drogach publicznych (tekst jedn. Dz. U. z 2013 r., poz. 260), § 140 rozporządzenia Ministra Transportu i Gospodarki Morskiej z dnia 2 marca 1999 r. w sprawie warunków technicznych, jakim powinny odpowiadać drogi publiczne i ich usytuowanie (Dz. U. Nr 43, poz. 430) oraz art. 104 ustawy z dnia 14 czerwca 1960 r. - Kodeks postępowania administracyjnego (tekst jedn. Dz. U. z 2013 r., poz. 267),

Na wniosek: Pani Małgorzaty Kuchta, ul. Rynek 5 G, 83-300 Kartuzy

Wójt Gminy Stężyca

1. Zezwala na zlokalizowanie w pasie drogowym drogi gminnej oznaczonej nr ewid. gr. 37/2, 40/57, 40/22 położonej w obrębie geodezyjnym Czaple urządzeń infrastruktury technicznej związanych z budową sieci wodociągowej wraz z przyłączami do granicy działek: 40/14, 40/17 – 40/20, 40/27 – 40/56
2. Ustanawia się następujące warunki zezwolenia:
 - a) Inwestor przed rozpoczęciem robót budowlanych jest zobowiązany do:
 - uzyskania pozwolenia na budowę lub zgłoszenia budowy albo wykonywania robót budowlanych
 - uzgodnienia z zarządcą drogi, przed uzyskaniem pozwolenia na budowę, projektu budowlanego obiektu lub urządzenia

UZASADNIENIE

Z uwagi na to, iż niniejsze orzeczenie jest zgodne z żądaniem wnioskodawcy, zgodnie z art. 107 § 4 Kpa, odstępuję od uzasadnienia decyzji.

Dodatkowo informuję, że zgodnie z postanowieniami art. 3 pkt 11, art. 32 ust. 4 pkt 2 i art. 33 ust. 2 ustawy Prawo budowlane, decyzja stanowi podstawę do złożenia oświadczenia o posiadanym prawie dysponowania nieruchomością na cele budowlane.


W związku z powyższym należało orzec jak w sentencji decyzji.

Pouczenie

Od niniejszej decyzji przysługuje stronie odwołanie do Samorządowego Kolegium Odwoławczego w Gdańsku przy ulicy Podwale Przedmiejskie 30 za pośrednictwem Wójta Gminy Stężyca w terminie 14 dni od otrzymania decyzji.

Otrzymują:

1. Wnioskodawca
2. a/a

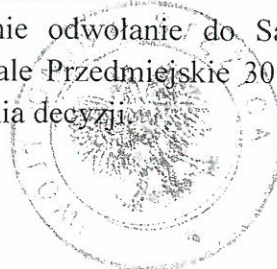

Z up. Wójta

Jacek Romiński
Insp. ds. inwestycji

WG-I.7012. 52 .2014.JR

Stężyca, dnia 08-05-2014 r.

Postanowienie

Na podstawie art. 32 ust. 1 pkt 2 ustawy – Prawo Budowlane z dnia 7 lipca 1994 r. (tj. Dz. U. z 2010 r. Nr. 243 , poz. 1623 z późn. zm.) , art. 106 § 1 i 5 Ustawy z dnia 14 czerwca 1960 r. – Kodeks Postępowania Administracyjnego (Dz. U. z 2013 r. poz. 267 z późn. zm.), § 140 pkt 1-9 Rozporządzenia Ministra Transportu i Gospodarki Morskiej z dnia 2 marca 1999 r. w sprawie warunków technicznych jakim powinny odpowiadać drogi publiczne i ich usytuowanie (Dz. U. z 1999 r. Nr 43, poz. 430),

Wójt Gminy Stężyca po rozpatrzeniu wniosku: Pani Małgorzaty Kuchta , ul. Rynek 5 G , 83-300 Kartuzy , inwestor Gmina Stężyca , 83-322 Stężyca , ul. 9 Marca 7

postanawia

- 1) Uzgodnić dokumentację projektową dotyczącą budowy sieci wodociągowej wraz z przyłączami do działek 40/14 , 40/17 – 40/20 , 40/27 – 40/56 poprzez działki gminne / drogi / nr 37/2 , 40/57 , 40/22 , położone w obr. Czaple z następującymi uwagami:
 - przejście sieci wodociągowej wykonać należy zgodnie z dokumentacją projektową ,
 - zabudowa i zabezpieczenie nie zinwentaryzowanych instalacji i urządzeń znajdujących się na odcinku robót odbędzie się na koszt i staraniem Inwestora,
 - wszelkie roboty w pasie drogowym należy realizować w terminie od 1 kwietnia do 30 listopada tj. poza sezonem zimowym,
 - wykonawca robót jest bezwzględnie zobowiązany do doprowadzenia terenu do stanu pierwotnego,
 - jednocześnie tut. urząd zastrzega sobie iż nie będzie ponosił jakichkolwiek kosztów związanych z realizacją w/w przedsięwzięcia,

Uzasadnienie

Niniejsze postanowienie ważne jest 2 lata – nie stanowi zezwolenia na prowadzenie robót w pasie drogowym.

Integralną jego część stanowi załącznik – Projekt przedstawiający przebieg planowanej inwestycji.

44

Pouczenie

Na niniejsze postanowienie służy stronom zażalenie do Samorządowego Kolegium Odwoławczego w Gdańsku przy ulicy Podwale Przedmiejskie 30 za pośrednictwem Wójta Gminy Stężyca w terminie 7 dni od daty jego otrzymania.



Z up. Wójta
Jacek Romiński
Insp. ds. inwestycji

Otrzymują:

1. Wnioskodawca .
2. a/a

185.4

STAROSTWO POWIATOWE
w Kartuzach
WYDZIAŁ BUDOWNICTWA
83-300 Kartuzy, ul. 11-go Listopada 7

URZĄD GMINY
83-322 STEŻYCA
ul. 9 Marca 7
tel. 058 585 63 42

186.3

↑ Q

PVCØ90,
L=1,50m

W16 $\frac{189,36}{187,66}$

188.3

Uprawnienie: Podziemie
dot. 50.52.1014.11 z dnia
09.05.2014r.

dot. Działki. dot. 50.53.2011
z dnia 09.05.2014r.

187.4

190,2
189,5
187,9
190,1
189,1

PVCØ90,
L=19,70m

W17 $\frac{188,00}{186,30}$

Z. M. W. C.
Jacek
Insp. d. s. s.

40/

7/7 P12

PEØ32
L=2,60

W22 $\frac{199,30}{197,60}$

40/8

P22 $\frac{200,40}{198,70}$

P21 $\frac{199,94}{198,24}$

40/6

40/5

W2

m2.5

20

TEMAT:

Projekt budowlany sieci wodociągowej na działkach nr 37/2,
40/57, 40/22 wraz z przyłączami wodociagowymi do działek
nr 40/14, 40/17-40/20, 40/27-40/56 w obrębie ewid.
Czaple, gmina Steżycza.

SKALA:
1:500

NAZWA RYSUNKU:

Projekt zagospodarowania terenu

NR RYSUNKU:

1

INWESTOR:

Gmina Steżycza

DATA:

02.2014

PROJEKTOWAŁ:

mgr inż. Paweł Lesman

NR UPRAWNIENIA:

POM/0056/POOS/10

PODPIS:

SPRAWDZIŁ:

mgr inż. Marcin Surowiec

NR UPRAWNIENIA:

POM/0016/POOS/05

PODPIS:

Starostwo Powiatowe w Kartuzach
Wydział Geodezji
Zespół Uzgadniania Dokumentacji Projektowej

STAROSTWO POWIATOWE
w Kartuzach
WYDZIAŁ BUDOWNICTWA
KUCHTA MAŁGORZATA
83-300 Kartuzy, ul. Rynek 5G

Wasz znak: **wniosek** z dnia: **2014.03.07**
Wniosek nr **G.6630.454.2014** z dnia **2014.03.07**
Termin posiedzenia: **2014.03.13**

OPINIA

Na podstawie art. 7d pkt 2 i art. 28 ust. 1 ustawy z dnia 17 maja 1989 r. - Prawo geodezyjne i kartograficzne (t.j. Dz. U. z 2010r. Nr 193, poz. 1287, z późn. zm.), § 11 ust. 1 rozporządzenia Ministra Rozwoju Regionalnego i Budownictwa z dnia 2 kwietnia 2001 r. w sprawie geodezyjnej ewidencji sieci uzbrojenia terenu oraz zespołów uzgadniania dokumentacji projektowej (Dz.U. z 2001r Nr.38 poz. 455) oraz Zarządzenia Starosty Kartuskiego Nr 46/2004 z dnia 24 lutego 2004r., Nr 143/2013 z dnia 18 lutego 2013r. i Nr 219/2014 z dnia 16 stycznia 2014r. – Zespół Uzgadniania Dokumentacji Projektowej

UZGADNIA

Projekt sieci wodociągowej z przyłączami

Lokalizacja obiektu: **Stężycza, Obręb: Czaple gm. Stężycza, trasa (m.in. dz. 37/2, 40/22, 40/57 i inne)**

UWAGI I ZALECENIA do opinii G.6630.454.2014

1. Uzgodnienie zachowuje ważność przez okres 3 lat od dnia wydania.
 2. Uzgodnienie traci ważność gdy inwestor lub organ administracji architektoniczno-budowlanej a także organ nadzoru budowlanego powiadomią o utracie ważności, zmianie lub uchyleniu decyzji:
 - o warunkach zabudowy i zagospodarowania terenu wydanej przed dniem 11 lipca 2003 r.,
 - o warunkach zabudowy,
 - o ustaleniu lokalizacji inwestycji celu publicznego,
 - o zatwierdzeniu projektu budowlanego,
 - o pozwoleniu na budowę.
 3. O wystąpieniu w/w przypadków (pkt 2) inwestor jest zobowiązany zawiadomić bezzwłocznie tutejszy Zespół.
 4. Wszystkie odstępstwa od uzgodnionej dokumentacji wymagają dodatkowego uzgodnienia w tutejszym Zespole.
 5. Przed wejściem w teren należy uzyskać zgodę właścicieli gruntów na ułożenie przewodów uzbrojenia podziemnego na ich nieruchomościach.
 6. Inwestorzy są obowiązani do zapewnienia wyznaczenia przez jednostki uprawnione do wykonywania prac geodezyjnych, usytuowania w terenie obiektów budowlanych wymagających pozwolenia na budowę.
 7. Po zrealizowaniu niniejszego obiektu, należy zlecić uprawnionej jednostce wykonawstwa geodezyjnego inwentaryzację powykonawczą (w przypadku przewodów podziemnych przed ich zasypaniem).
 8. Integralną część niniejszego uzgodnienia stanowią mapy z uwidocznionym projektem inwestycji.
 9. Wszystkie trwałe znaki podlegają ochronie.
 10. Uzgodnienie ZUDP nie zwalnia z konieczności spełnienia wymogów zawartych w branżowych warunkach technicznych i uzgodnieniach.
 11. Szczegółowe badanie zgodności z obowiązującymi dokumentami planistycznymi nastąpi w Wydziale Budownictwa przed wydaniem decyzji o pozwolenie na budowę lub przyjęciu zgłoszenia robót budowlanych.
 12. Inne uwagi i zalecenia wynikające z protokołu posiedzenia ZUDP:
- **ENERGA-OPERATOR S.A. ODDZIAŁ W GDAŃSKU REJON DYSTRYBUCJI W KARTUZACH**
W miejscu skrzyżowania i zbliżenia do sieci energetycznej prace ziemne wykonywać ręcznie z zachowaniem szczególnej ostrożności. W miejscu skrzyżowania z kablem energetycznym na odkrytym kablu zastosować rurę ochronną dwudzielną.
 - **PRZEWODNICZĄCY ZESPOŁU**
W miejscu skrzyżowania i zbliżenia do sieci uzbrojenia terenu prace ziemne wykonywać ręcznie z zachowaniem szczególnej ostrożności. Projekt techniczny uzgodnić z zarządcą drogi, przez którą przechodzi planowana inwestycja.

jet w opitii

Wzrosty i cięciwa w § 13 rozporządzenia Ministra Rolnictwa i Górnictwa z dnia 19.01.1997 r. w sprawie geodezyjnej ewidencji i dokumentacji projektowej (Dz. U. Nr 10, poz. 49).

[Handwritten signature]

C-6630-454-2014

20.03.2014

890

Ø32

)

mi do

$$L6 \frac{186,36}{184,66}$$

W17 $\frac{188,00}{186,30}$

21,

40.

$$\frac{187,57}{185,87} \text{ P12}$$

P16 $\frac{189,50}{187,80}$

P17 $\frac{189,15}{187,45}$

EØ32,
=2,00m
40/39

$$\frac{\varnothing 32,}{2,00m}$$

190.6

47

Uzgodnienie projektu
sieci i przyłączy wodociągowych do n/w
działek.

GMINNE PRZEDSIĘWSTĘPIE KOMUNALNE sp. z o.o.
83-322 STRZYGA
ul. Jana III Sobieskiego 3/1
tel. 58 664 62 25, fax 58 664 62 29
e-mail: gpkomunalne@strzyga.pl
REGON 221405567, NIP 586-201-05-81

