


[illegible]

Podpisuję się, że załączony dokument został opracowany w wyniku prac poszukiwawczych i karteograficznych, których rezultaty zawiera tenże techniczny wydruki do ewidencji materiałów poszukiwawczych zasobów geologicznych i karteograficznych.	
Ogłoszenie powiadomienia o poszukiwaniu zasobów poszukiwanych i karteograficznych	Starosta Kartuski
Identyfikator ewidencyjny materiału, zasobu-społeczności technicznej	P.2205. 2015-2-23
Data wypisania aparatu technicznego do ewidencji materiałów zasobów	27 04, 2015
Imię, nazwisko i podpis osoby reprezentującej	z up. STAROSTY
Wydrukowano z systemu kartograficznego GOSPODARSTWA KRAJOWEGO OSRODKA KARTOGRAFICZNEGO 43/1 GEODEZYJNEJ I KARTOGRAFICZNEJ	



PRZEDSIĘWZIESTWO "ELPROJEKT" Sp z o o w ELBLĄGU			
Obiekt:	Sieć kanalizacji sanitarnej z przyłączami i sieć wodociągowa		
Adres:	ul. Kartuska, m. Stężyca, gm. Stężyca		
Investor:	Gmina Stężyca, ul. 9 Marca 7, 83-322 Stężyca		
Rysunek:	Projekt zagospodarowania terenu		SKALA 1:500
Projektował: zespół:	mgr inż. Tomasz Mrówczyński mgr inż. Andrzej Mroczko		Stadium P, B, P, W
	techn. mgr. Grzegorz Lubiśka mgr inż. Tomasz Kanielski		IV, 2015r.
	mgr inż. Izabela Sadowska		Nr rysunku
	inż. Dawid Kosiakowski mgr inż. Jerzy Woźniak		1

LEGENDA

- Projektowana grawitacyjna sieć kanalizacji sanitarnej
- Projektowana tłoczna sieć kanalizacji sanitarnej
- S_x ○ Projektowane studnie rewizyjne bet. Ø 1200mm
- S_x ○ Projektowane studnie rewizyjne PE Ø 425mm
- PS Projektowana przepompownia ścieków
- Projektowana sieć wodociągowa