


 Ekspert Usługi Geodezyjne Mrosów Brzezński 83-316 Gólków, ul. Dąbów Zimkowski 111 NIP: 591-151-51-31 REGON: 220058680 tel.608 449 575 e-mail:biuro@geoper1-geopl	Dotyczy pozycji:	układ 2000	Wykonali:
	Dotyczy wysokości:	układ kromschmidt 86	mgr inż. Mrosław Brzezński upr. zawodowe nr 20760
	KIERG: G664152932014	ARKUSZ 5	Nr znm. 2/39/14
	Mapa aktualna na dzień 08.11.2014 r.		Skala mapy: 6:200 (04, 05, 09, 10, 14, 19)
Kojewództwo:	pomorskie	Granice przedstawiono według stanu z ewidencji gruntów i budynków na dzień 25.09.2014 r.	
Powiat:	karłowicki	Mapę wykonano bez ustalonej służebności gruntowych	
Jednostka ewidencyjna:	Stężyca	Mapę uzupełniono o projekt: ■ - 286/2014, ■■ - 160/2014	
Droga:	Borucino	Nie wyklucza się istnienia innych, nie wykazanych na niniejszej mapie urządzeń podziemnych, które nie były zgłoszone do inwenturyzacji, lub o których brak jest informacji w instytucjach branżowych.	
Działka nr:	175		

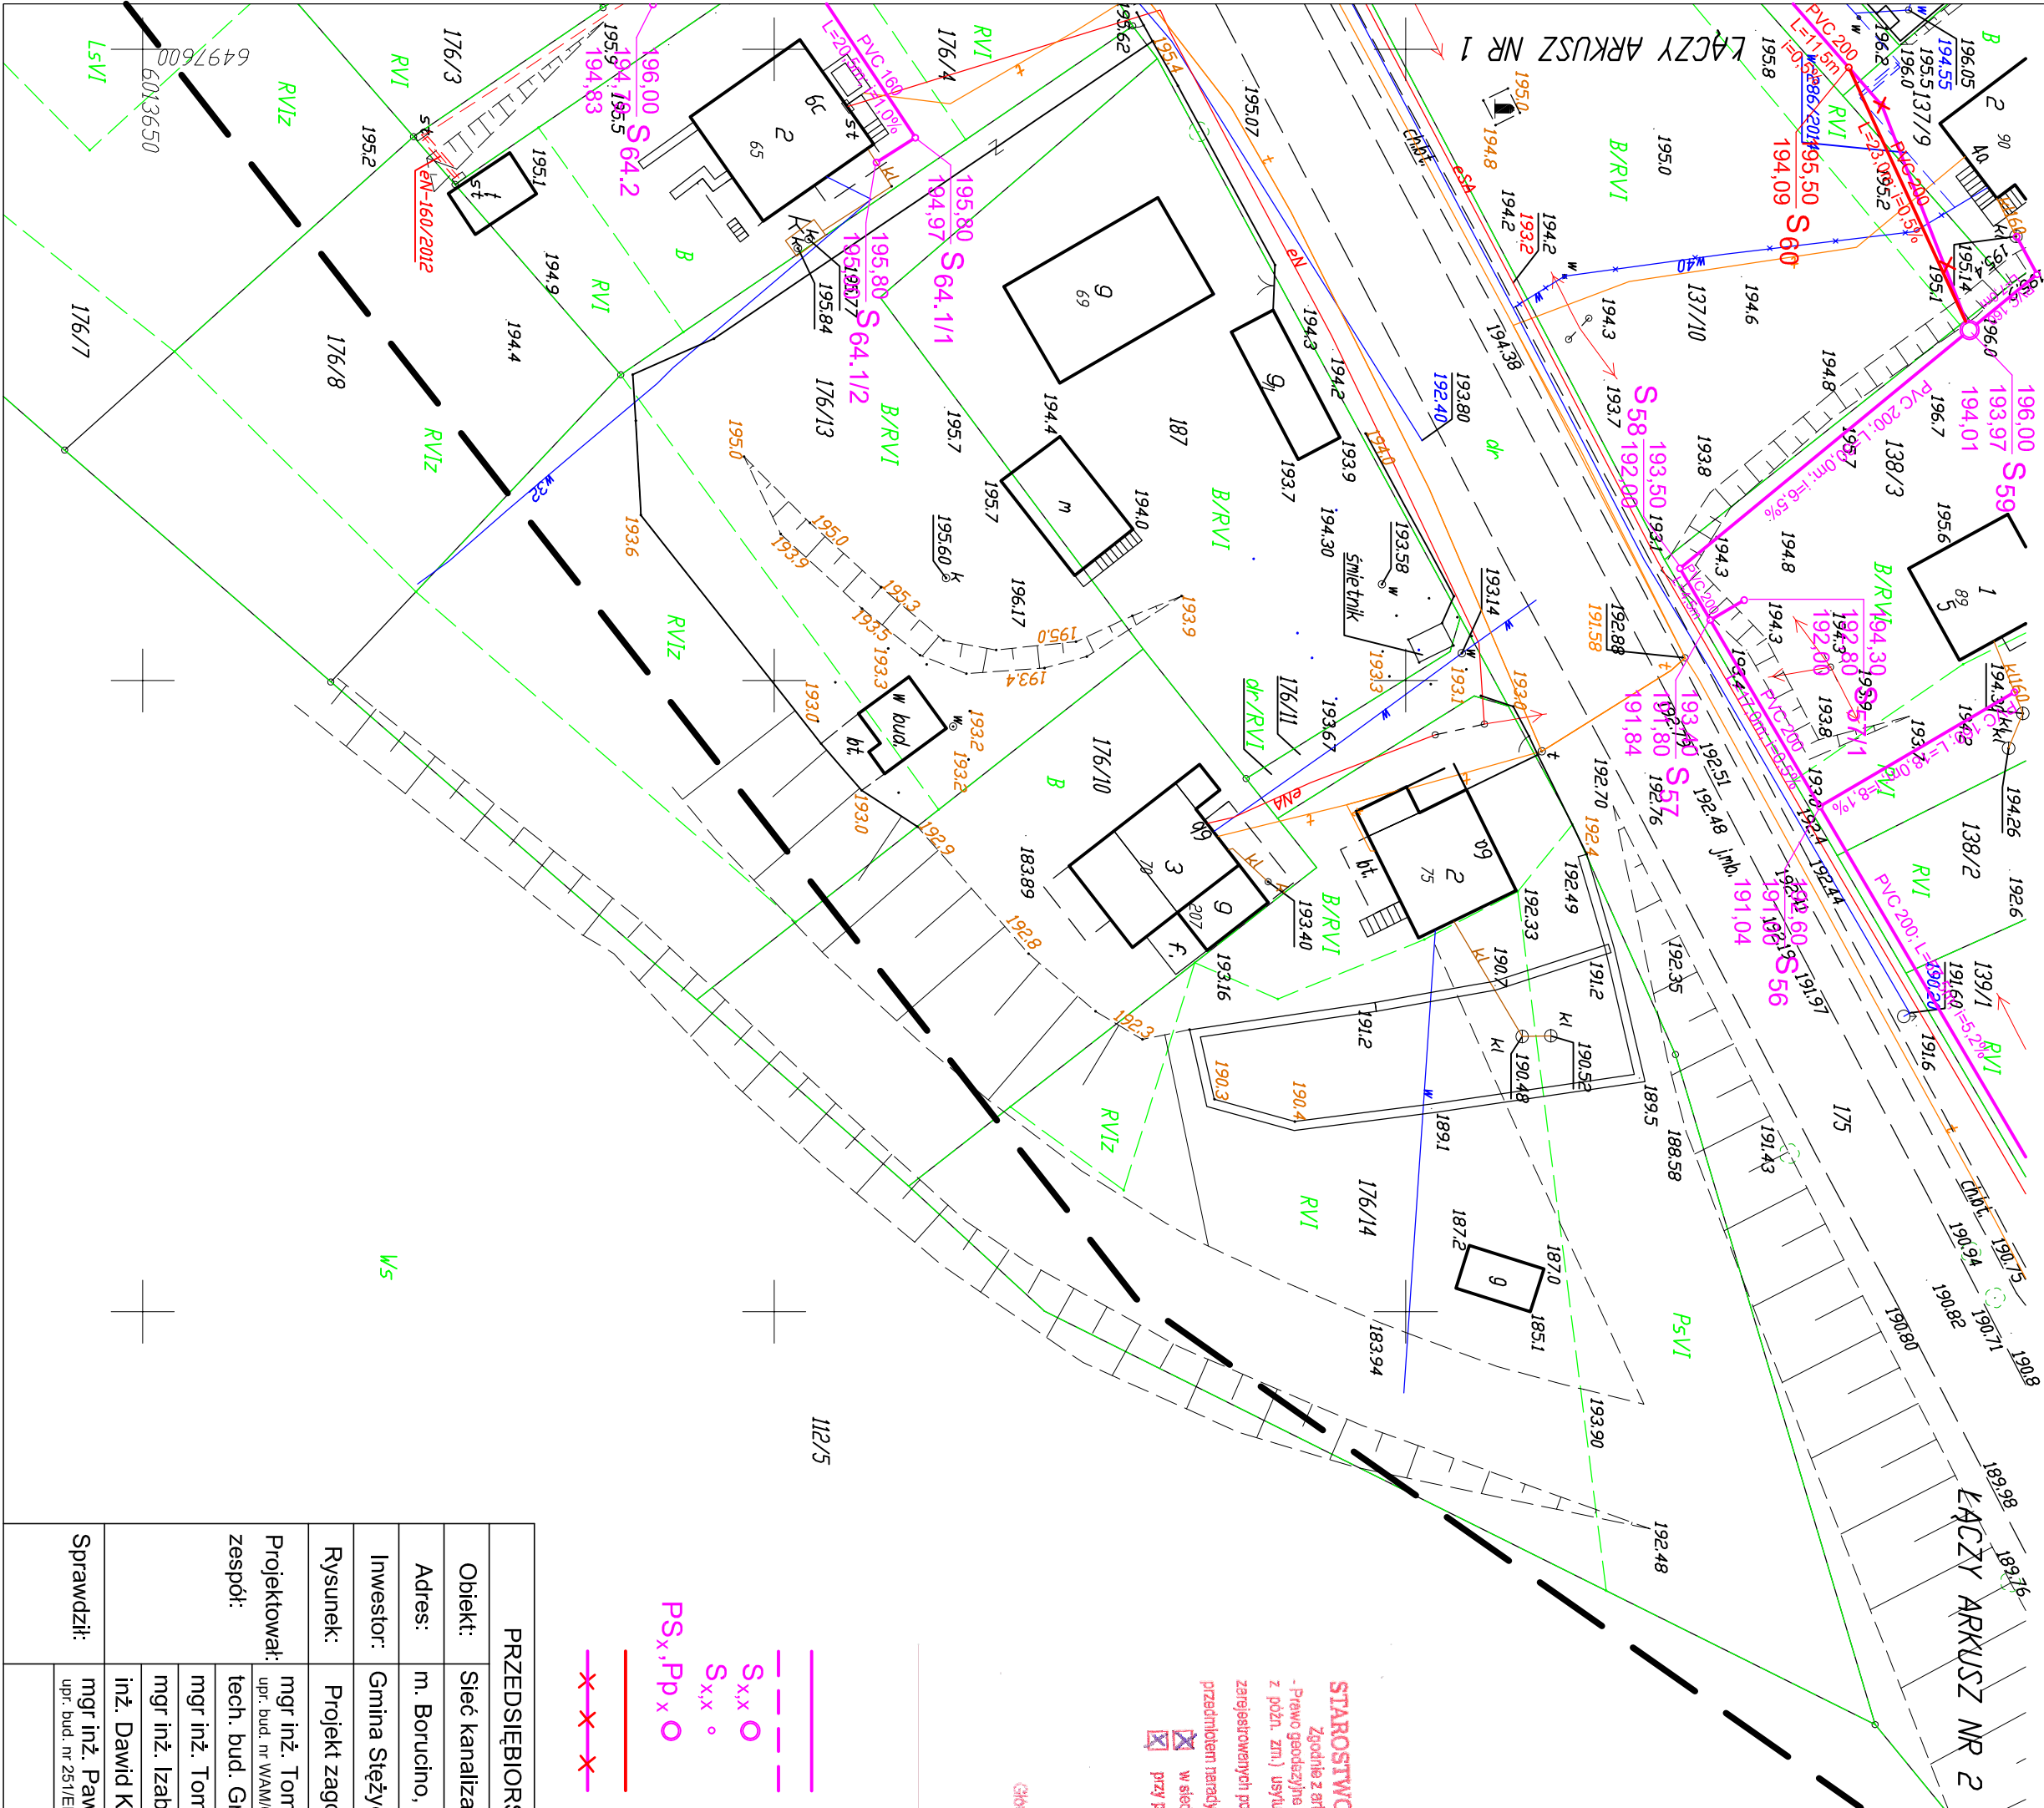

PRZEDSIĘBIORSTWO "ELPROJEKT" Sp z o.o w ELBLĄGU				
Obiekt:	Sieć kanalizacji sanitarnej wraz z przyłączami			
Adres:	m. Borucino, gm. Stężyca			
Investor:	Gmina Stężyca, ul. 9 Marca 7, 83-322 Stężyca			
Rysunek:	Projekt zagospodarowania terenu - Ark. 5	SKALA 1:500		
Projektował: zespół:	mgr inż. Tomasz Mrówczyński upr. bud. nr WAM/0026/PWOS/10		Stadium P.B. i P.W.	
	tech. bud. Grzegorz Lubacha			
	mgr inż. Tomasz Kamiński			
	mgr inż. Izabela Sadowska			
Sprawdził:	inż. Dawid Kotakowski		Nr rysunku	
	mgr inż. Paweł Borejko upr. bud. nr 257/EL/79-1233/EL/87			
		4		

- S_{x,x} o

S_{x,x} °

PS_x, Pp_x o
- Projektowana grawitacyjna sieć kanalizacji sanitarnej

Projektowana tłoczna sieć kanalizacji sanitarnej

Projektowane studnie rewizyjne bet. Ø 1200mm

Projektowane studnie rewizyjne PE Ø 425mm

Projektowana przepompownia ścieków

Projektowane zmiany

Przeprojektowane odcinki

STAROSTWO POWIATOWE W KARTUZACH
Zgodnie z art. 28 b i 28 c ustawy z dnia 17 maja 1988 r.
- Prawo geodezyjne i kartograficzne (Dz. U. z 2010 r. nr 183, poz. 1287
z późn. zm.) usytuowanie projektowanych sieci, urobienia terenu
zarejestrowanych pod numerem sprawy G.0330
przedmiotem niniejszej koordynacyjnej przeprowadzonej w dniu
w siedzibie Starostwa Powiatowego w Kartuzach
przy pomocy środków komunikacji elektronicznej
28 STY 2015

24.02.2015r.
Główny Specjalista w Wydziale Geodezji
Jacek Szulcowski