




PRZEDSIĘBIORSTWO "ELPROJEKT" Sp z o o w ELBLĄGU			
Objekt:	Sieć kanalizacji sanitarnej z przyłączami i sieć wodociągowa		
Adres:	ul. Majkowskiego, m. Stężyca, gm. Stężyca		
Investor:	Gmina Stężyca, ul. 9 Maja 7, 83-322 Stężyca		
Rysunek:	Projekt zagospodarowania terenu		SKALA 1:500
Projektował: zespół:	mgr inż. Tomasz Mrdwczyński mgr inż. Włodzisław Pichociński tech. bud. Grzegorz Lubacha mgr inż. Tomasz Kamiński mgr inż. Izabela Sadowska inż. Dawid Kolačowski		Stadium P.B. i P.W. IV 2015r. Nr rysunku
Sprawił:	mgr inż. Jędrzej Wójcicki upr. bud. w POMOŚC2/POGO9		4

[illegible]