


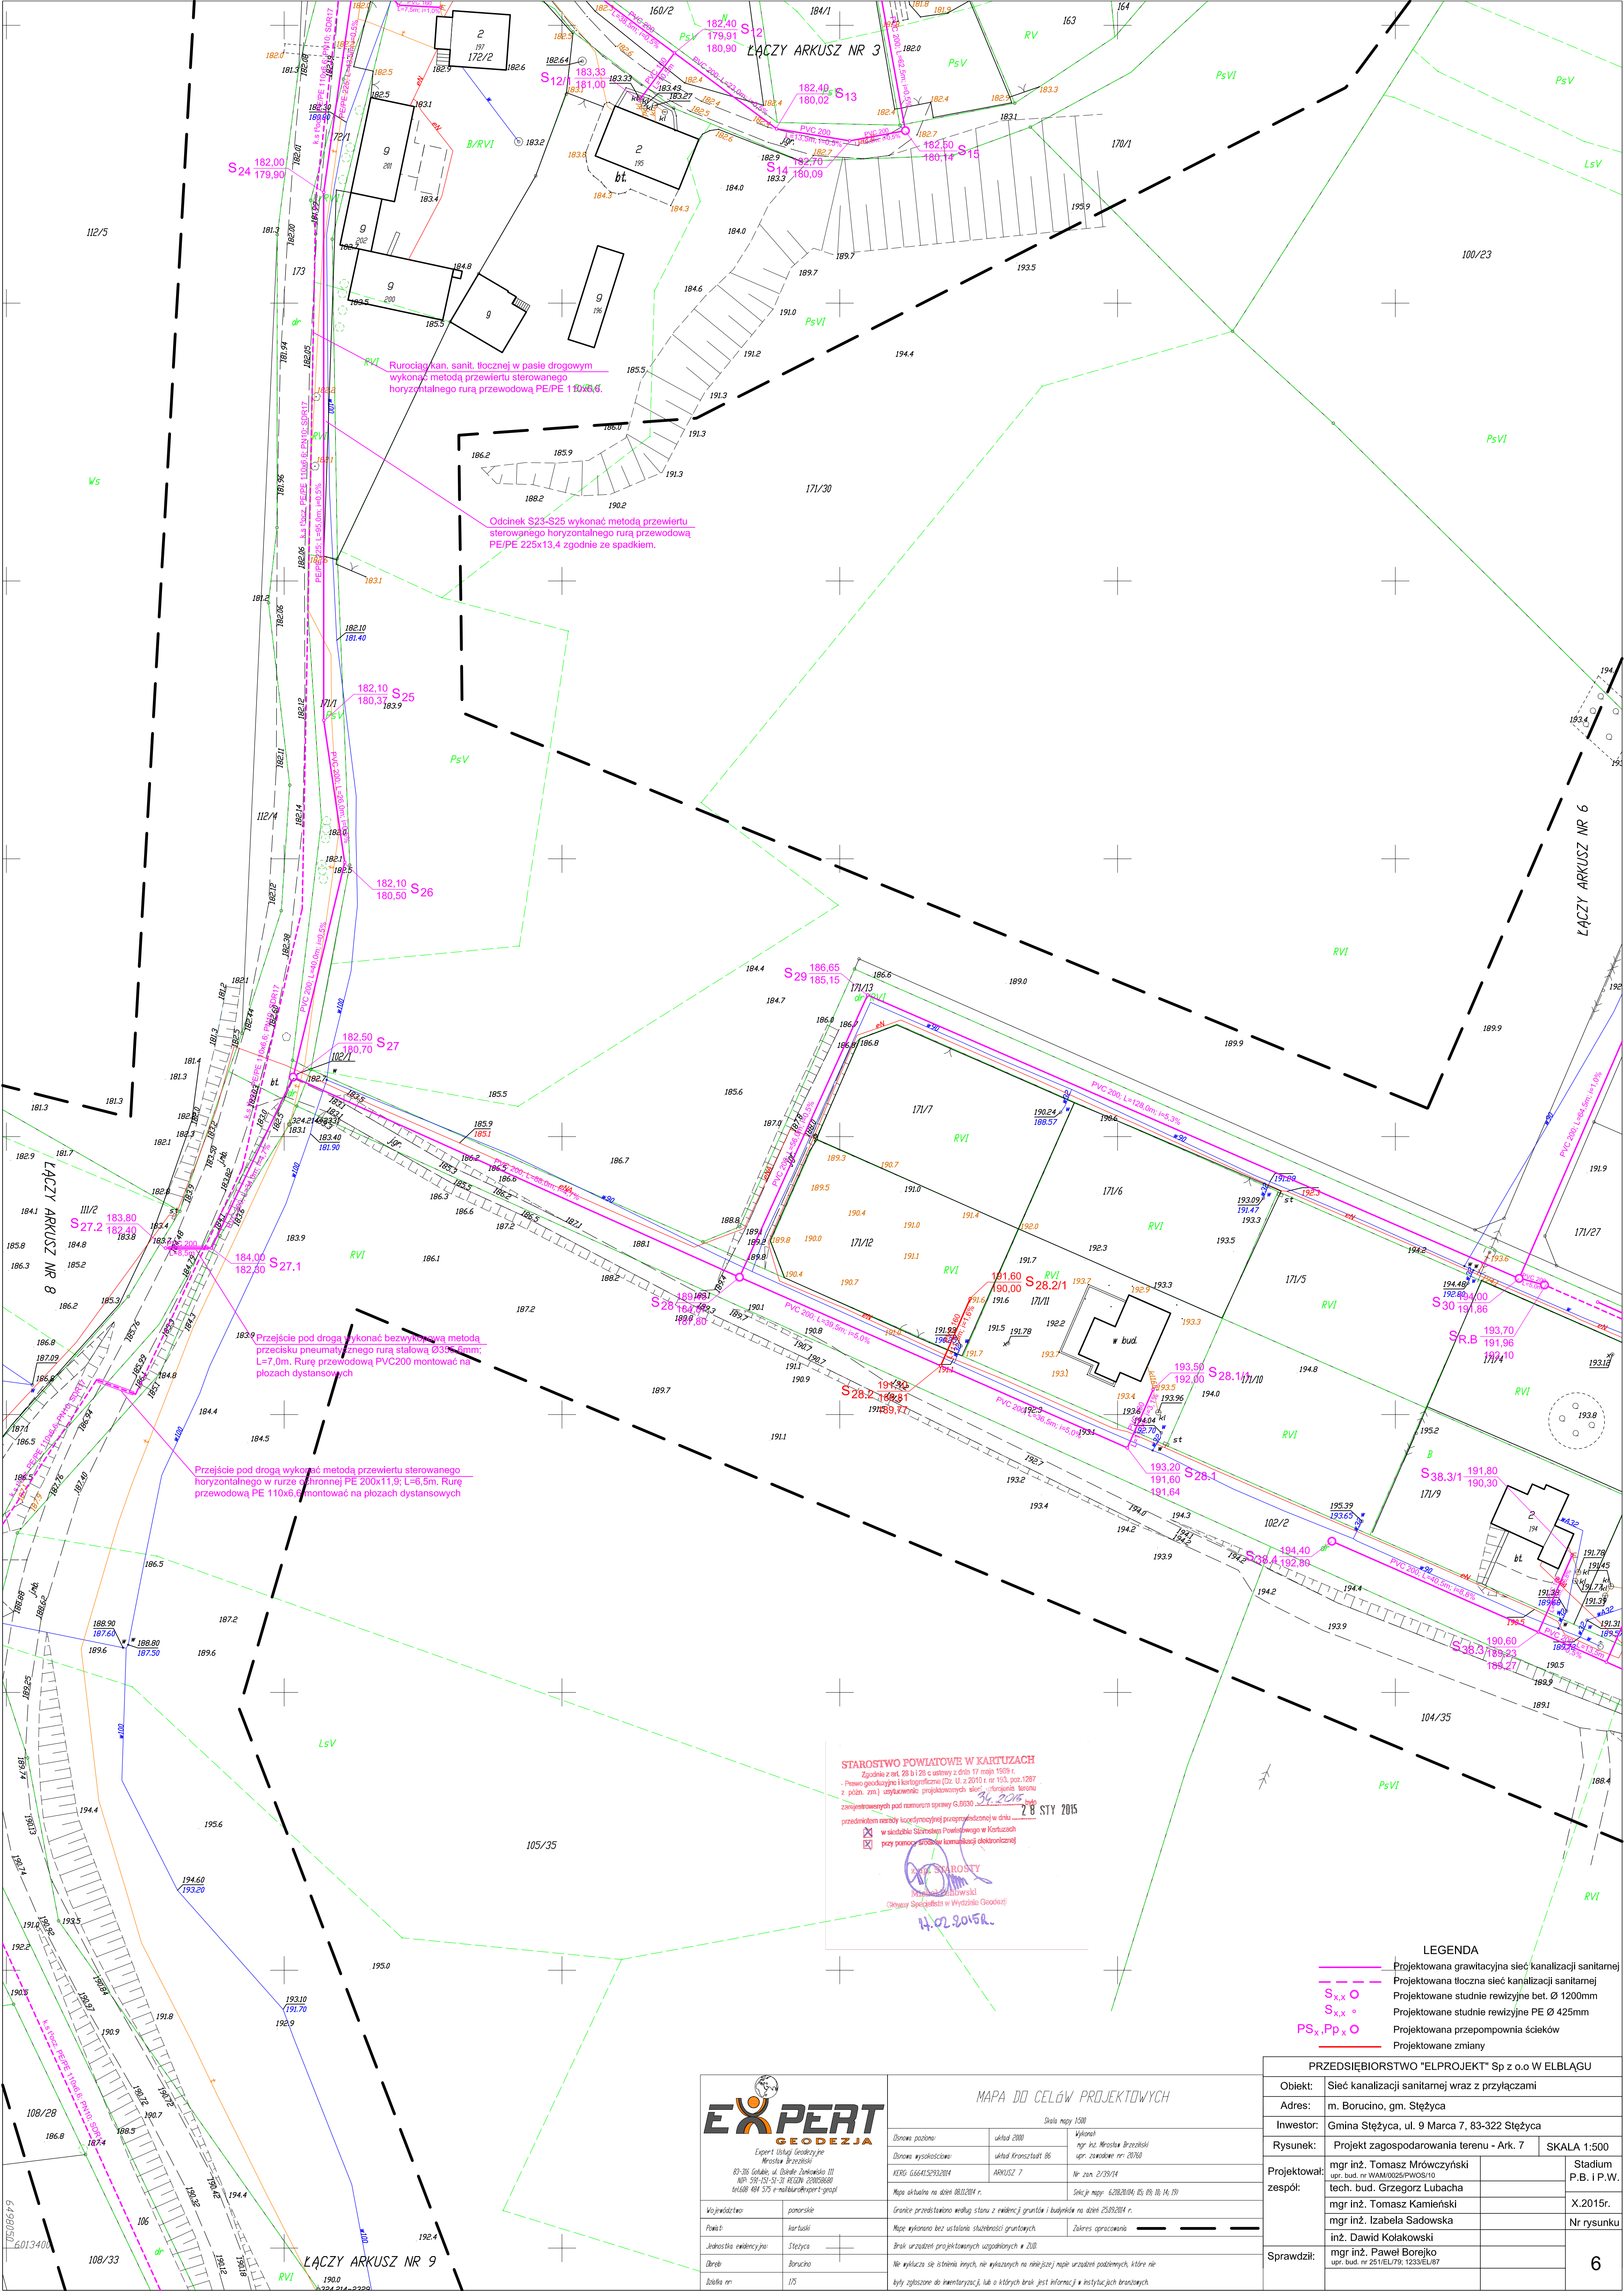

EXPERT
GEODEZJA

Expert Usługi Geodezyjne
Miroslaw Brzezinski
83-306 Gdansk ul. Dąbki 20a/100 III
NIP: 535-151-51-31 REGON: 220538688
tel: 668 484 575 e-mail: biuro@expert-geopl

Województwo pomorskie
Powiat kartuski
Jednostka ewidencyjna: Stężyca
Dzielnica: Borucko
Działka nr: 1/5

MAPA DO CELÓW PROJEKTOWYCH		
Skala mapy 1:500		
Długość poziomu:	układ 2000	Wykonany:
Długość wysokości:	układ Kruskalowski 85	mgr inż. Miroslaw Brzezinski
KRS: 6664132932014	ARKUSZ 7	Nr zezw. 2/23/14
Mapa aktualna na dzień 08.01.2014 r.		Słójce mapy: 62820/04.05.05.10.14.10
Granice przedstawiono według stanu z ewidencji gruntów i budynków na dzień 23.03.2014 r.		
Mapa wykonana bez ustalania służebności gruntowych.		
Brak urządzeń projektowanych uzgodnionych z ZUO.		
Nie wyklucza się istnienia innych, nie wskazanych na niniejszej mapie urządzeń podziemnych, które nie były zgłoszone do inwentaryzacji, lub o których brak jest informacji w instytucjach branżowych.		

PRZEDSIĘBIORSTWO "ELPROJEKT" Sp z o.o w WELBLĄGU			
Obiekt:	Sieć kanalizacji sanitarnej wraz z przyłączami		
Adres:	m. Borucino, gm. Stężyca		
Investor:	Gmina Stężyca, ul. 9 Marca 7, 83-322 Stężyca		
Rysunek:	Projekt zagospodarowania terenu - Ark. 7		SKALA 1:500
Projektował: zespół:	mgr inż. Tomasz Mrówczyński		Stadium P.B. i P.W.
	mgr inż. Grzegorz Lubacha		X.2015r.
Sprawdził:	mgr inż. Tomasz Kamiński		Nr rysunku
	mgr inż. Izabela Sadowska		6