


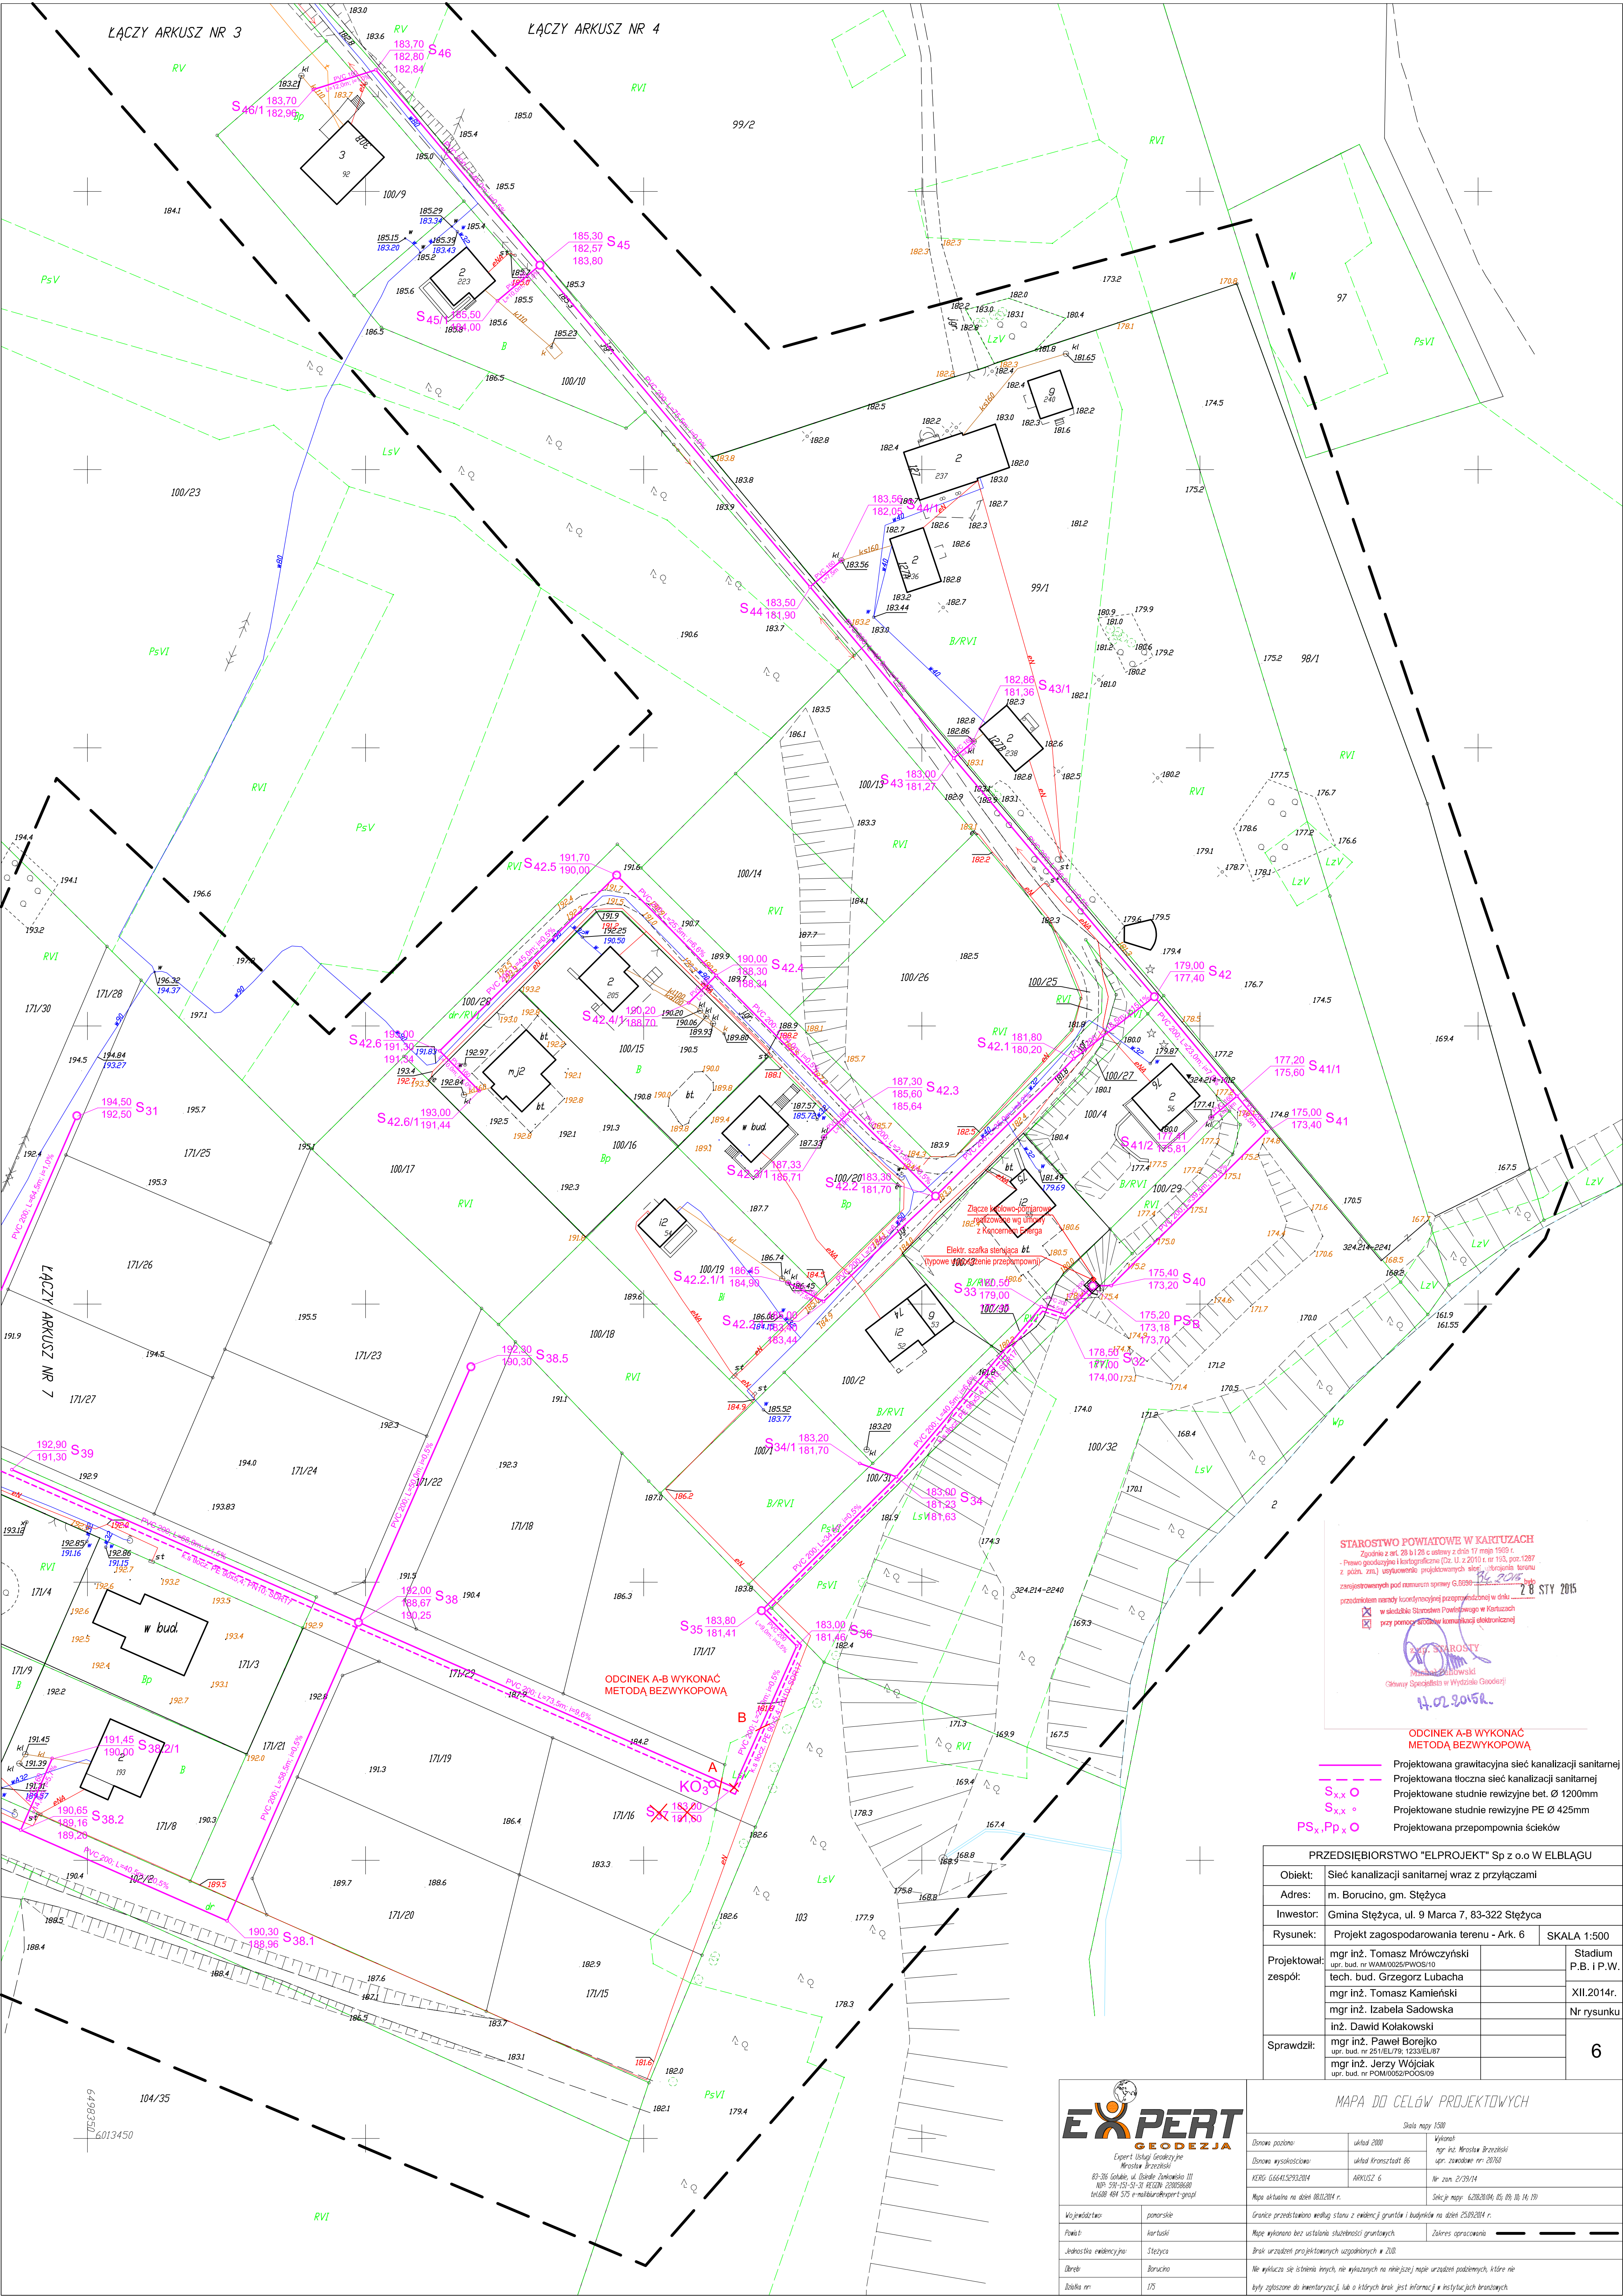

STAROSTWO POWIATOWE W KARTUŻACH
Zgodnie z art. 28 b) 2) ustawy z dnia 17 maja 1999 r.
Prawo geodezyjne i kartograficzne (Dz. U. z 2010 r. nr 153, poz. 1287
z późn. zmianami), wzywam do wyrażenia zgody na
zaniechanie w całości lub częściowo w całości
przebiegu inwestycji pod numerem sprawy G.6399/15
w siedzibie Starostwa Powiatowego w Kartuzach
przez pomocnika do komunikacji elektronicznej
28 STY 2015
[Podpis]
[Pieczęć]
[Podpis]
[Pieczęć]
[Podpis]
[Pieczęć]

**ODCINEK A-B WYKONAĆ
METODĄ BEZWYKOPOWĄ**

Projektowana grawitacyjna sieć kanalizacji sanitarnej
Projektowana tłoczna sieć kanalizacji sanitarnej
Projektowane studnie rewizyjne bet. Ø 1200mm
Projektowane studnie rewizyjne PE Ø 425mm
Projektowana przepompownia ścieków

PRZEDSIĘBIORSTWO "ELPROJEKT" Sp z o.o w ELBLĄGU			
Objekt:	Sieć kanalizacji sanitarnej wraz z przyłączami		
Adres:	m. Borucino, gm. Stężyca		
Investor:	Gmina Stężyca, ul. 9 Marca 7, 83-322 Stężyca		
Rysunek:	Projekt zagospodarowania terenu - Ark. 6	SKALA 1:500	
Projektował: zespół:	mgr inż. Tomasz Mrówczyński upr. bud. nr WAM/0025/PWOS/10	Stadium P.B. i P.W.	
	tech. bud. Grzegorz Lubacha mgr inż. Tomasz Kamiński mgr inż. Izabela Sadowska inż. Dawid Kolakowski	XII.2014r. Nr rysunku	
Sprawdził:	mgr inż. Paweł Borejko upr. bud. nr 251/EL/79, 1233/EL/87	6	
	mgr inż. Jerzy Wójcik upr. bud. nr POM/0022/POSS/09		

EXPERT
GEODEZJA
Expert Usługi Geodezyjne
Miejska Brzeźnica
83-336 Głuchów, ul. Dąbki, budynek III
NIP 539-151-51-31 REGON 220056880
tel. 608 484 575 e-mail: expert@expert-geopl

MAPA DO CELÓW PROJEKTYWY			
Skala mapy 1:500			
Utworzone pozostawienie	aktualne 2000	Wykonane	mgr inż. Tomasz Brzezicki upr. zawodowa nr 20768
Obrotowa wysokość	aktualne Krasnoświat 85	Obrotowa wysokość	nr zawiad. nr 20768
KERGO 6644132932014	ARKUSZ 6	Nr zawiad.	2/23/14
Mapa aktualna na dzień 08.12.2014 r.	Data wykonania: 02.02.2014, 05.05.14, 14.10.14		
Województwo	pomorskie	Granice przedstawione według stanu z ewidencji gruntów i budynków na dzień 25.02.2014 r.	
Powiat	kartuski	Mapa wykonana bez ustalania służebności gruntowych.	Zakres opracowania
Jednostka ewidencyjna	Stężyca	Brak urządzeń projektowanych wzdłużnych w ZUM.	
Dzielnica	Borucino	Nie wykazuje się istnienia innych, nie wykazanych na niniejszej mapie urządzeń podziemnych, które nie były zgłoszone do inwentaryzacji lub o których brak jest informacji w instytucjach branżowych.	
Dzielnica nr	1/5		