


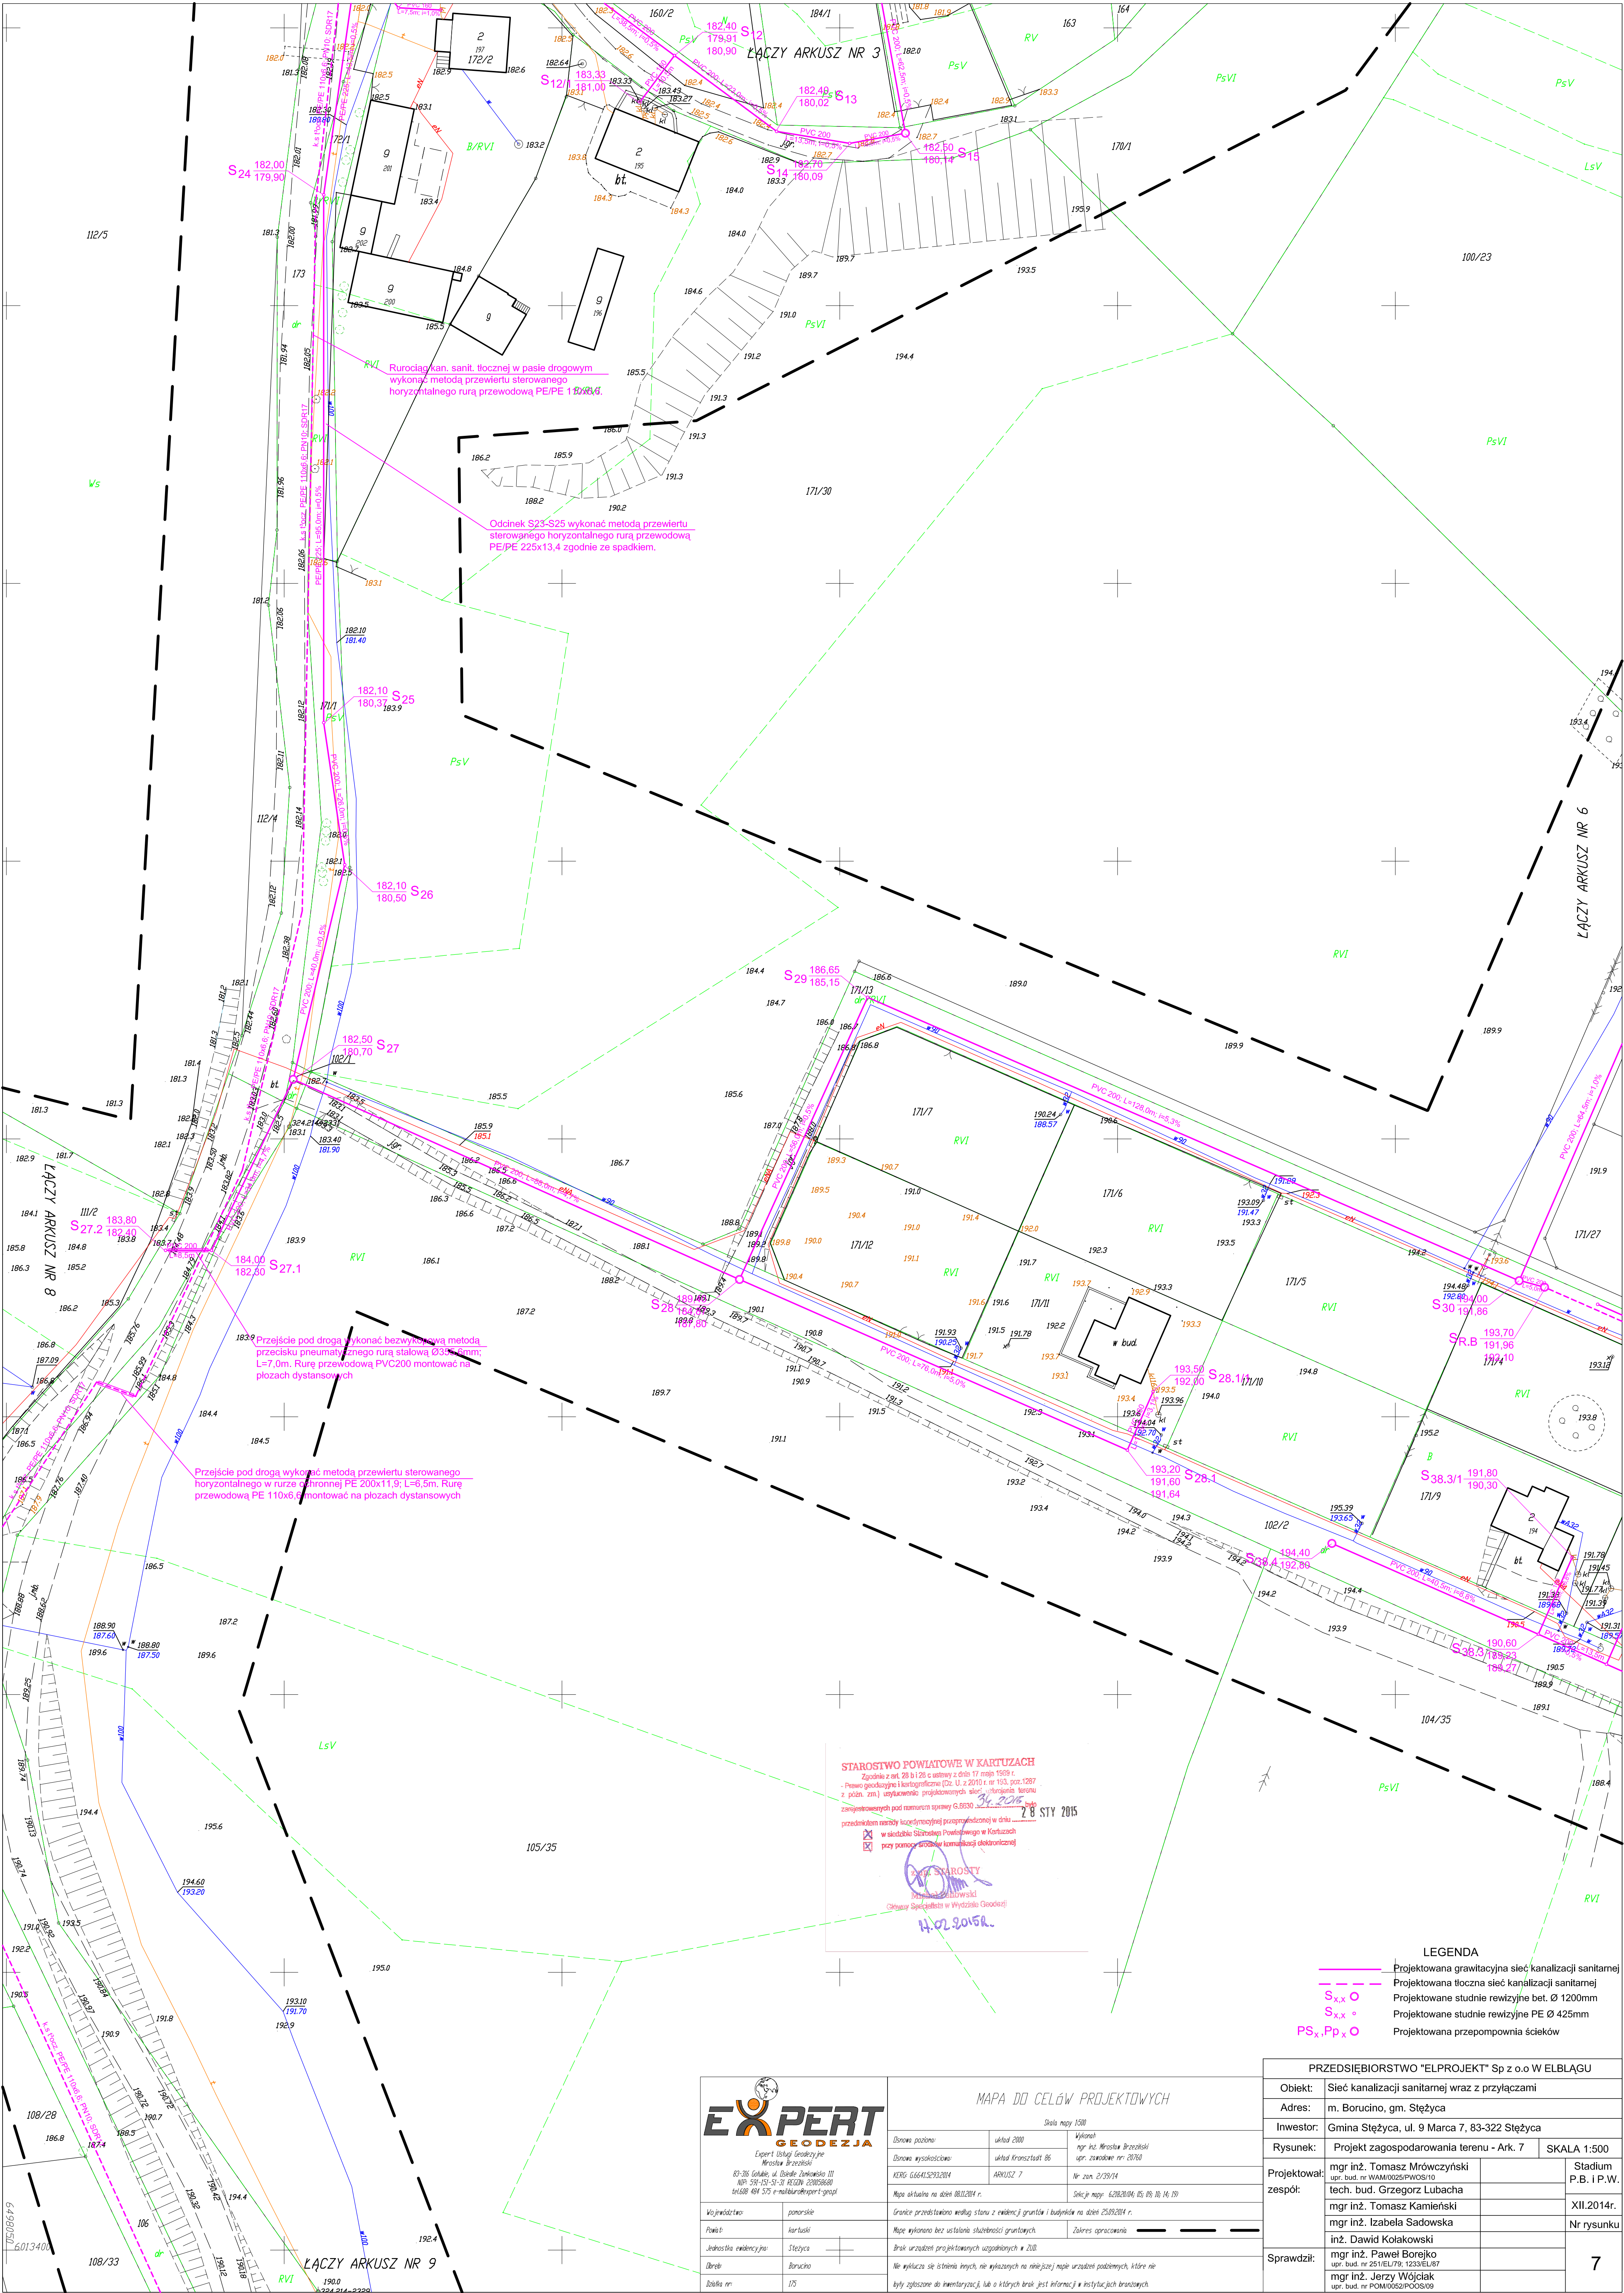

EXPERT
GEODEZJA

Expert Usługi Geodezyjne
Miejska Brzozińska
83-306 Gólków, ul. Dąbki, Gólków 111
NIP: 535-151-51-31 REGON: 220538688
tel: 668 484 575 e-mail: biuro@expert-geopl

Województwo pomorskie
Powiat kartuski
Jednostka ewidencyjna: Stężyca
Dzielnica: Borucko
Działka nr: 1/5

MAPA DO CELÓW PROJEKTOWYCH		
Skala mapy 1:500		
Dzielnica pozycja:	układ 2000	Wykonano:
Dzielnica wysokościowa:	układ Kronsztadt 85	mgr inż. Mirosław Brzoziński
KRS: 666412932014	ARKUSZ 7	upr. zawodowa nr: 20760
Mapa aktualna na dzień 08.01.2014 r.		Nr. zoz. 2/23/14
Granice przedstawiono według stanu z ewidencji gruntów i budynków na dzień 23.03.2014 r.		Słójce mapy: 62820/04.05.05.10.14.10
Mapa wykonana bez ustalania służebności gruntowych.		Zakres opracowania
Brak urządzeń projektowanych uzgodnionych z ZUO.		
Nie wyklucza się istnienia innych, nie wykazanych na niniejszej mapie urządzeń podziemnych, które nie były zgłoszone do inwentaryzacji, lub o których brak jest informacji w instytucjach branżowych.		

PRZEDSIĘBIORSTWO "ELPROJEKT" Sp z o.o w ELBLĄGU			
Objekt:	Sieć kanalizacji sanitarnej wraz z przyłączami		
Adres:	m. Borucko, gm. Stężyca		
Investor:	Gmina Stężyca, ul. 9 Marca 7, 83-322 Stężyca		
Rysunek:	Projekt zagospodarowania terenu - Ark. 7		SKALA 1:500
Projektował:	mgr inż. Tomasz Mrówczyński	Stadium P.B. i P.W.	
zespół:	tech. bud. Grzegorz Lubacha	XII.2014r.	
	mgr inż. Tomasz Kamiński	Nr rysunku	
	mgr inż. Izabela Sadowska		
Sprawdził:	inż. Dawid Kolakowski		
	mgr inż. Paweł Borejko		
	mgr inż. Jerzy Wójciak		