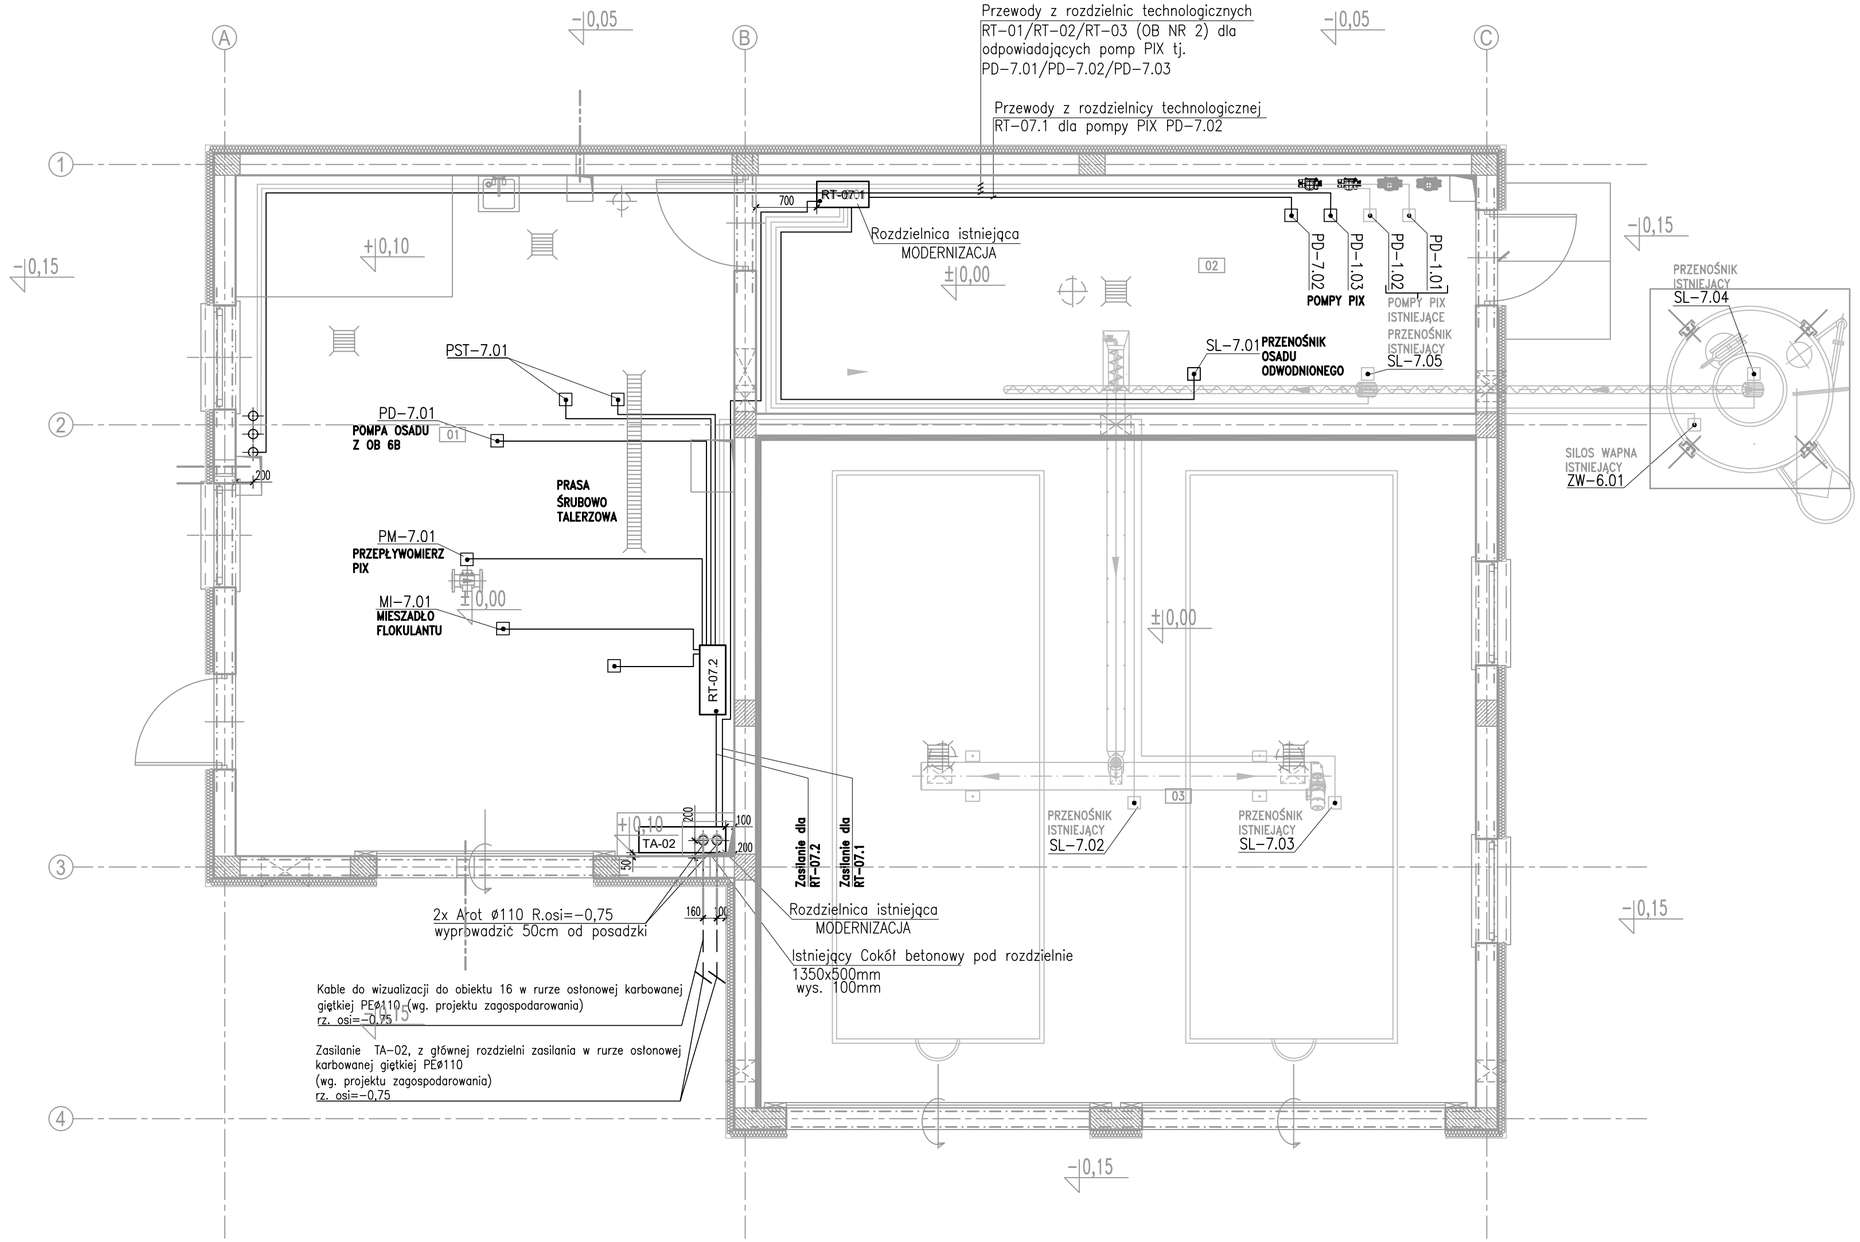


±0,00 = 170,00m n.p.m.

UWAGA: Oznaczenia materiałów i wyposażenia wg opisu technicznego

UWAGA: Rysunek opracowano według warunków technologicznych zawartych w opisie technologicznym.

**UWAGI:**

1. PRZED UŁOŻENIEM RUR PRZEWODOWYCH W KAŻDEJ ŚCIANIE/PRZEGRODZIE BUDOWLANEJ STOSOWAĆ RURY OSŁONOWE O MINIMUM 1 DYMENSJĘ WIĘKSZĄ. RURA OSŁONOWA MUSI BYĆ TRWALE OSADZONA W ŚCIANIE. PO UŁOŻENIU RUR PRZEWODOWYCH ODPOWIEDNIO USZCZELNIĆ PRZESTRZEŃ DO RUR OSŁONOWYCH. W PRZYPADKU ŚCIAN POWYŻEJ POSADZKI ZABEZPIECZYĆ PRZEJŚCIE PRZED INFILTRACJĄ WÓD GRUNTOWYCH. WEDŁUG BRANŻY AK.

1.1 PO PRZECIĄGNIĘCIU WSZYSTKICH PRZEWODÓW ELEKTRYCZNYCH I STEROWNICZYCH W OSŁONOWYCH RURACH TYPU AROT NALEŻY WYKONAĆ USZCZELNIENIE PRZESTRZENI MIĘDZY KABLAMI A RURAMI AROT. USZCZELNIENIE MUSI BYĆ POPRAWNE - W PRZYPADKU ZAŁAMANIA AROTÓW W ZIEMI ISTNIEJE RYZYKO INFILTRACJI WÓD AROTEM DO POMIESZCZENIA. DOPUSZCZA SIĘ STOSOWANIE USZCZELNIEŃ DLA PRZEPUSTÓW KABLOWYCH. WEDŁUG BRANŻY AK.

2. PRZEWODY UKŁADAĆ:

A) W POMIESZCZENIACH MOKRYCH W KORYTKACH KABLOWYCH WYKONANYCH ZE STALI GAT 1.4301

B) W POMIESZCZENIACH SUCHYCH W KORYTKACH KABLOWYCH WYKONANYCH ZE STALI OCYNKOWANEJ

| Zmiany: | Opis | Data | Nazwisko | Podpis |
|---|---|---|---|---|
| Opracowanie: | ROZBUDOWA I PRZEBUDOWA OCZYSZCZALNI ŚCIEKÓW W MIEJSCOWOŚCI STĘŻYCA DELOWO<br>PROJEKT BUDOWLANY ZAMIENNY<br>dz. nr 112/8 obr. 0014 Stężyca<br>Id dz. 2205023_2 Stężyca | Indeks: 00 | Data: 02.2025 | Rys. Nr: P 02.215.13 A24/EL |
| Inwestor: | Gninne Przedsiębiorstwo Komunalne sp. z o.o. Stężyca | Faza: PT | Skala: 1:50 | TE 53.00 |
| Branża: | ELEKTRYCZNA | | | |

| Rysunek: | | Imię i Nazwisko | Numer uprawnień Specjalność | Podpis |
|---|---|---|---|---|
| ZASILANIE ELEKTRYCZNE URZĄDZEŃ TECHNOLOGICZNYCH OB. NR 8 | Projektował: | techn. elektr. Łucja Kodziewicz | 10/EL/75 w spec. instalacje elektryczne | |
| | Sprawdził: | mgr inż. Bartłomiej Kodziewicz | 106/OL/01 w spec. instalacyjnej | |

"ARCHIDONA" Pracownia Projektowa Dorota Krzywiec-Klein
80-425 Gdańsk, ul. Mickiewicza 8 lok. 2