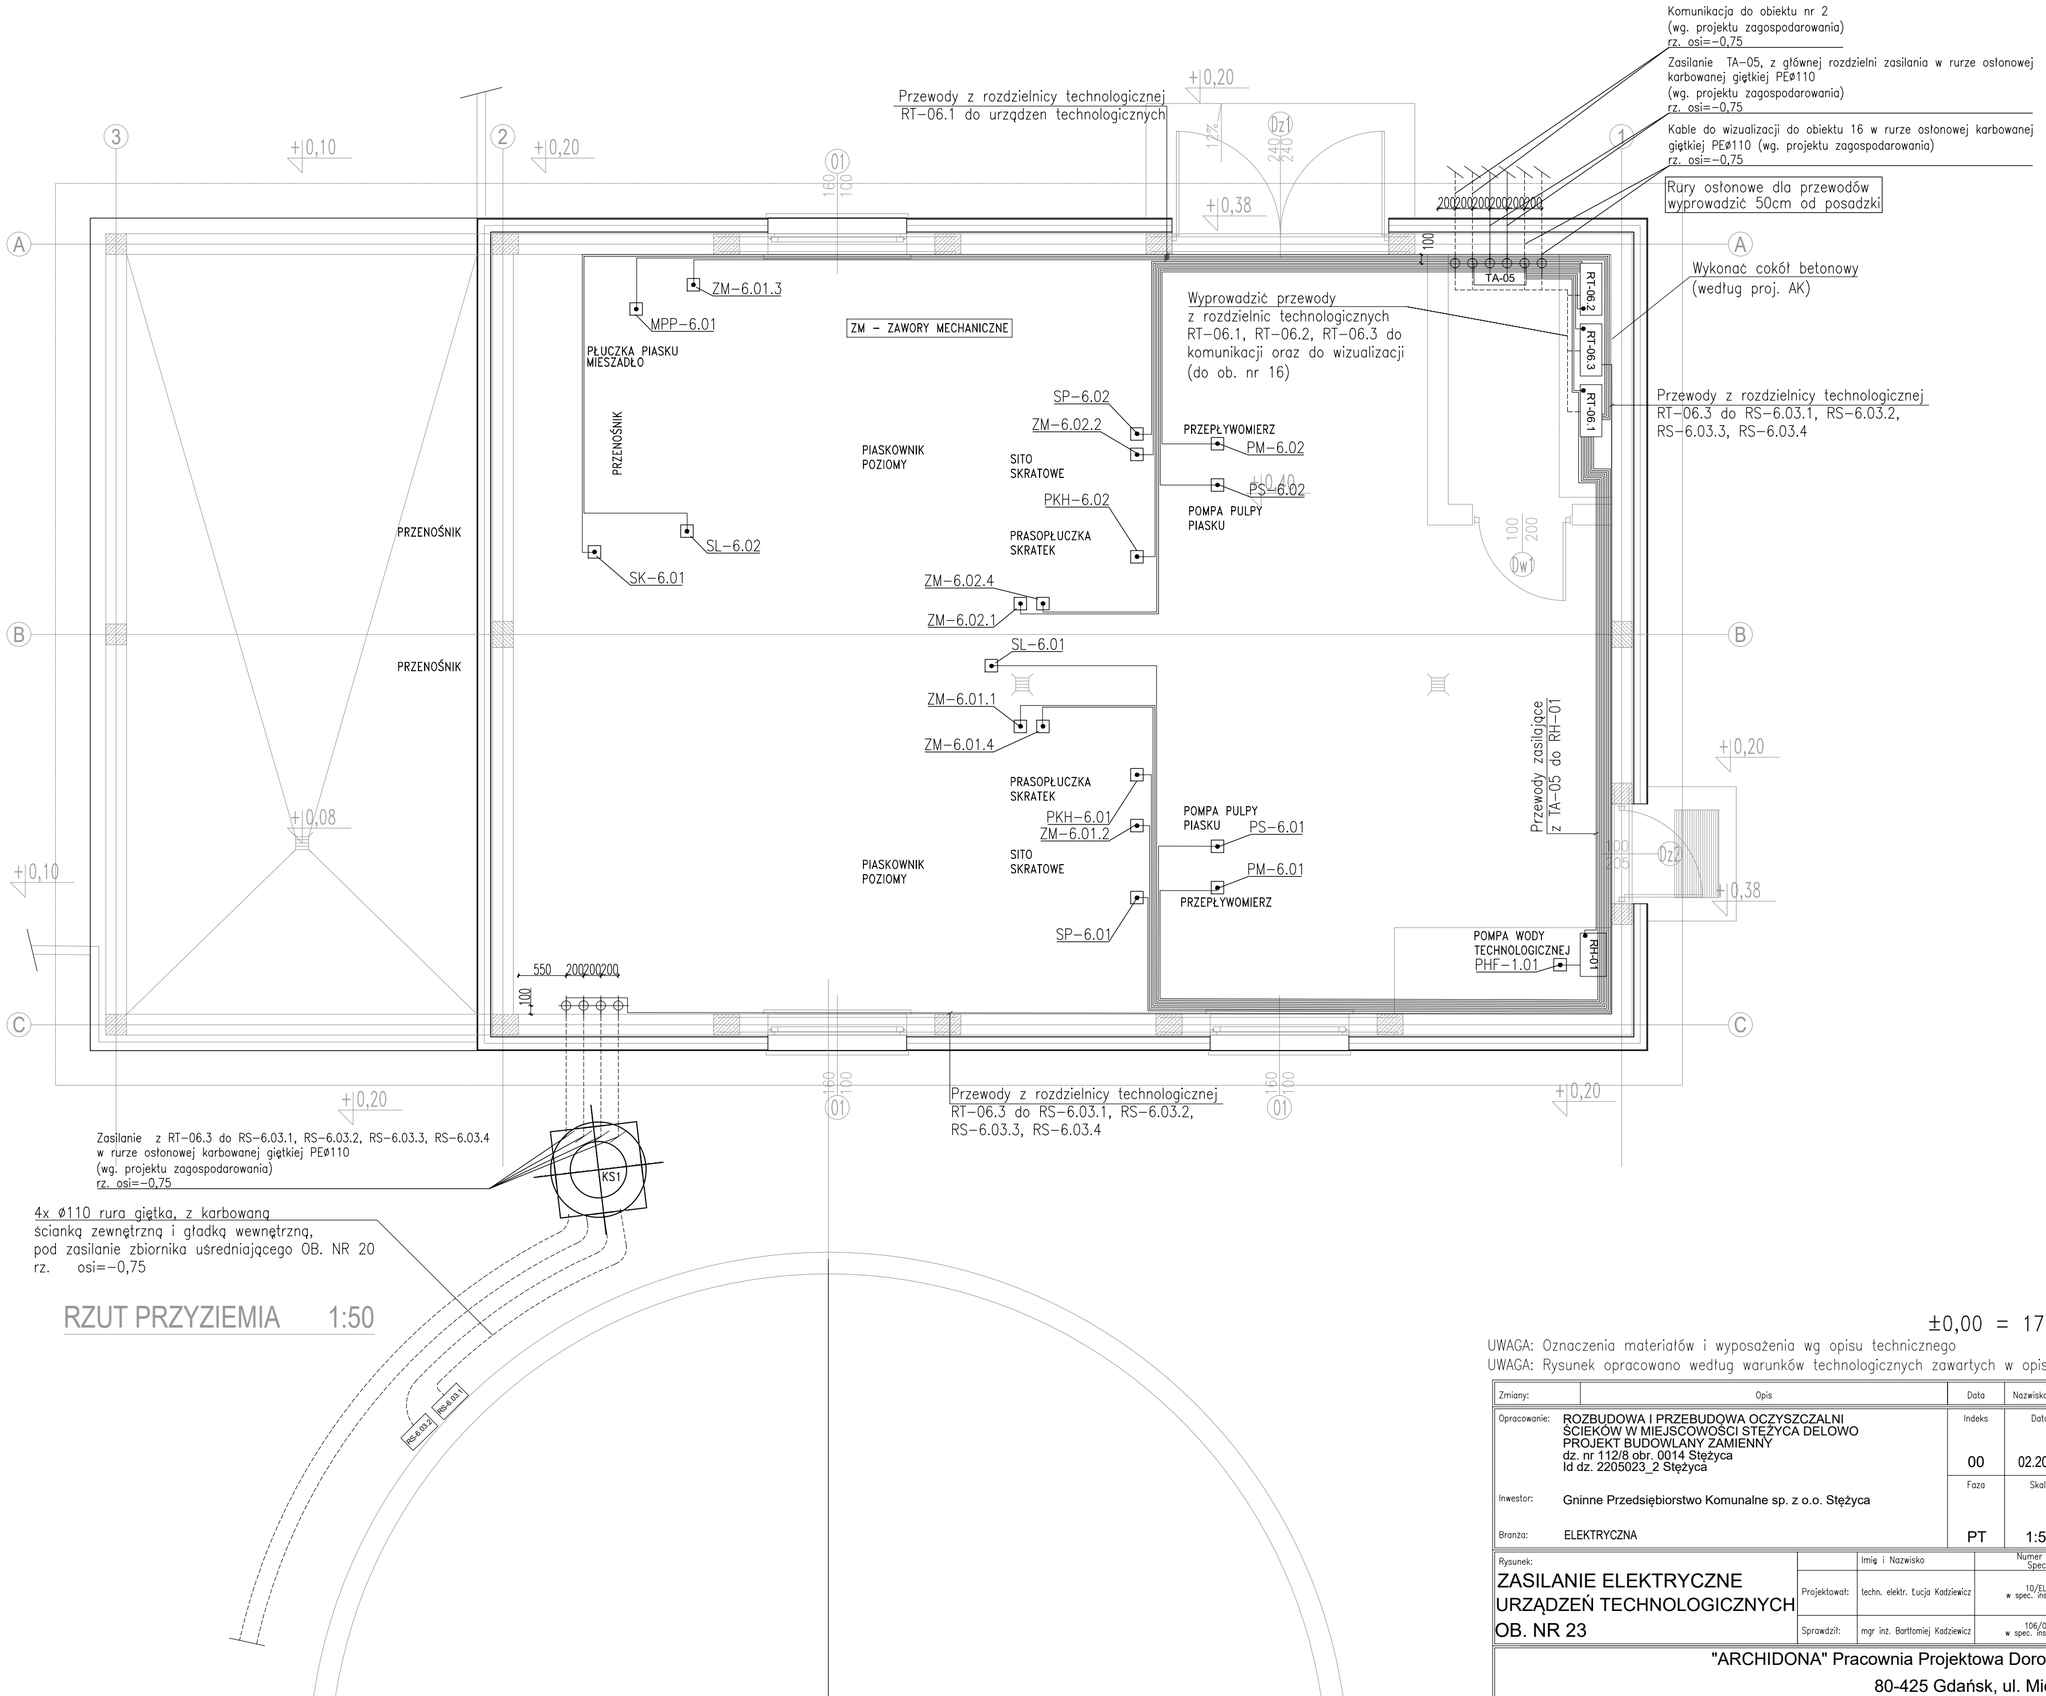

±0,00 = 170,00m n.p.m.

UWAGA: Oznaczenia materiałów i wyposażenia wg opisu technicznego

UWAGA: Rysunek opracowano według warunków technologicznych zawartych w opisie technologicznym.

Zmiany:	Opis	Data	Nazwisko	Podpis

Opracowanie:	ROZBUDOWA I PRZEBUDOWA OCZYSZCZALNI ŚCIEKÓW W MIEJSCOWOŚCI STĘŻYCA DELOWO PROJEKT BUDOWLANY ZAMIENNY dz. nr 112/8 obr. 0014 Stężyca Id dz. 2205023_2 Stężyca	Indeks: 00	Data: 02.2025	Rys. Nr: P 02.215.13 A24/EL
Inwestor:	Gninne Przedsiębiorstwo Komunalne sp. z o.o. Stężyca	Faza: PT	Skala: 1:50	TE56.00
Branża:	ELEKTRYCZNA			

Rysunek:		Imię i Nazwisko	Numer uprawnień Specjalność	Podpis
ZASILANIE ELEKTRYCZNE URZĄDZEŃ TECHNOLOGICZNYCH OB. NR 23	Projektował:	techn. elektr. Lucja Kadziewicz	10/EL/75 w spec. instalacje elektryczne	
	Sprawdził:	mgr inż. Bartłomiej Kadziewicz	106/OL/01 w spec. instalacyjnej	

"ARCHIDONA" Pracownia Projektowa Dorota Krzywiec-Klein
80-425 Gdańsk, ul. Mickiewicza 8 lok. 2