OTWOROWANIE PŁYTY WIERZCHNIEJ

L.p.	PRZEZNACZENIE	ØOTWORU [mm]	ILOŚĆ OTW. szt.	UWAGI
I	*Otwór na wtaz żeliwny wtopiony w płytę*	*ø 600*	*1*	*Klasa A15 - licować z wierzchem płyty*
II	*Otwór na wtaz żeliwny wtopiony w płytę*	*ø 800*	*2*	*Klasa A15 - licować z wierzchem płyty*
III	*Otwór na kominek wentylcyjny*	*ø 110*	*1*	*Montaż wg technologii*

OTWOROWANIE ŚCIAN – PRZEJŚCIA SZCZELNE

L.p.	PRZEZNACZENIE	ØOTWORU [mm]	ILOŚĆ OTW. szt.	RZĘDNA OSI	UWAGI
1	*Przejście szczelne typ ŁU dla rurociągu ścieków oczyszczonych HDPEø250mm PN10 SDR17*	*ø 302*	*1*	*-0,82*	*Wprowadzić bosy koniec rurociągu na długość min.250mm od ściany zbiornika*
2	*Przejście szczelne typ ŁU dla rurociągu ścieków oczyszczonych HDPEø315mm PN10 SDR17*	*ø 400*	*1*	*-0,92*	*Wprowadzić bosy koniec rurociągu na długość min.250mm od ściany zbiornika*
3	*Przejście szczelne typ GPSR dla rurociągu wody technologicznej HDPEø90mm PN10 SDR17*	*ø 132*	*1*	*-1,50*	*Wprowadzić bosy koniec rurociągu na długość min.250mm od ściany zbiornika*
4	*Otwór dla rury osłonowej ø110*	*ø 120*	*1*	*-0,70*	*Wprowadzić koniec rurociągu na długość 50mm od ściany zbiornika*

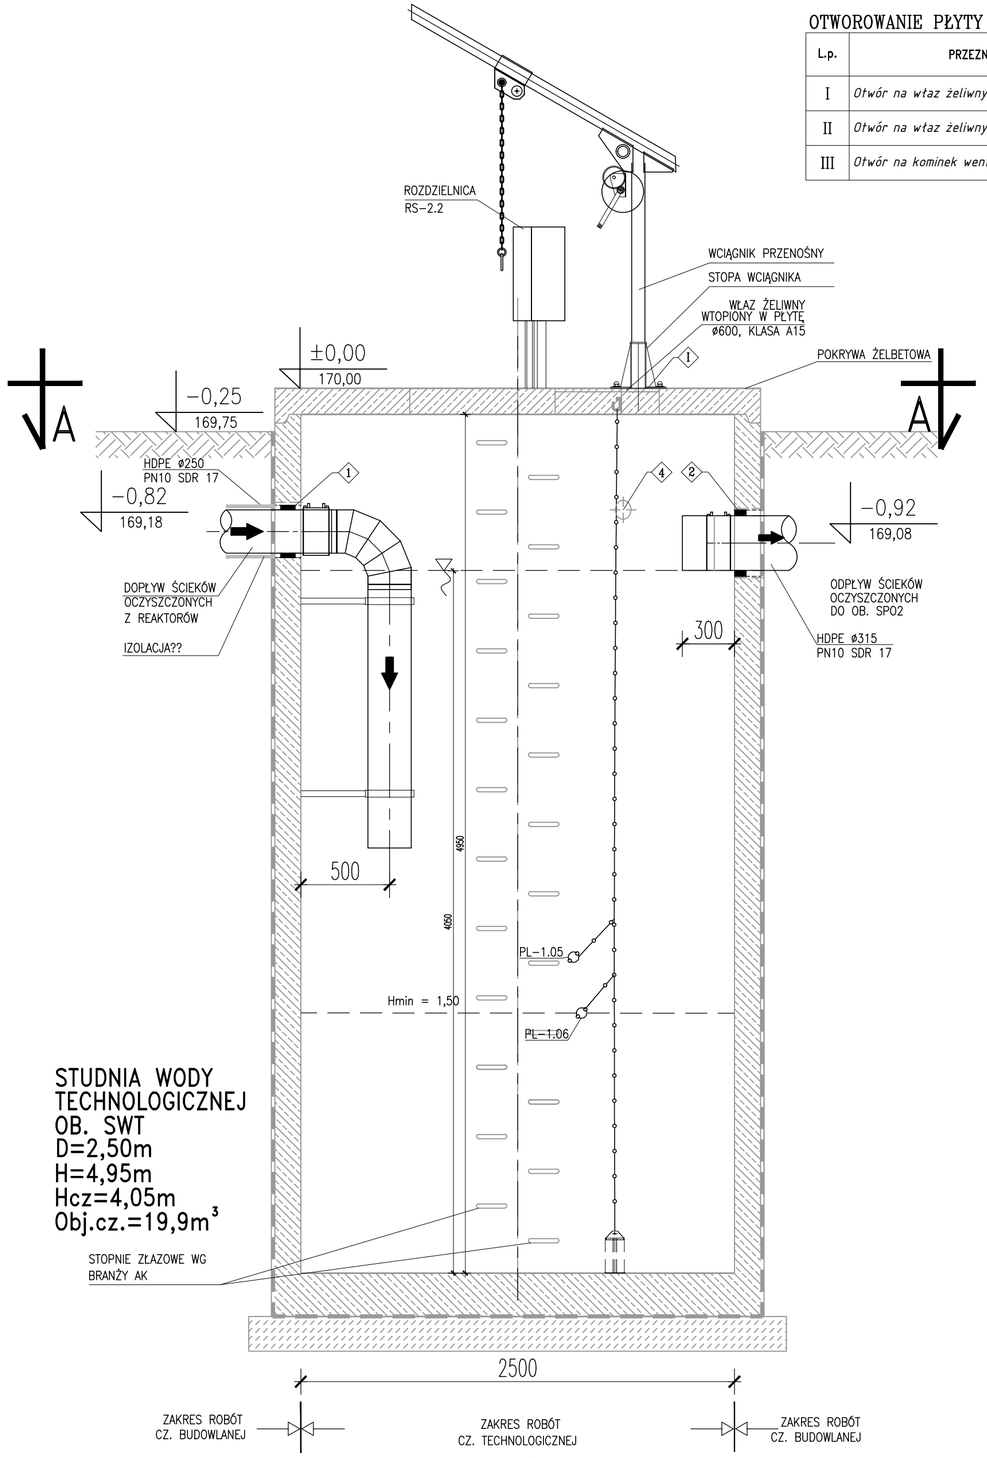

PRZEKRÓJ I–I

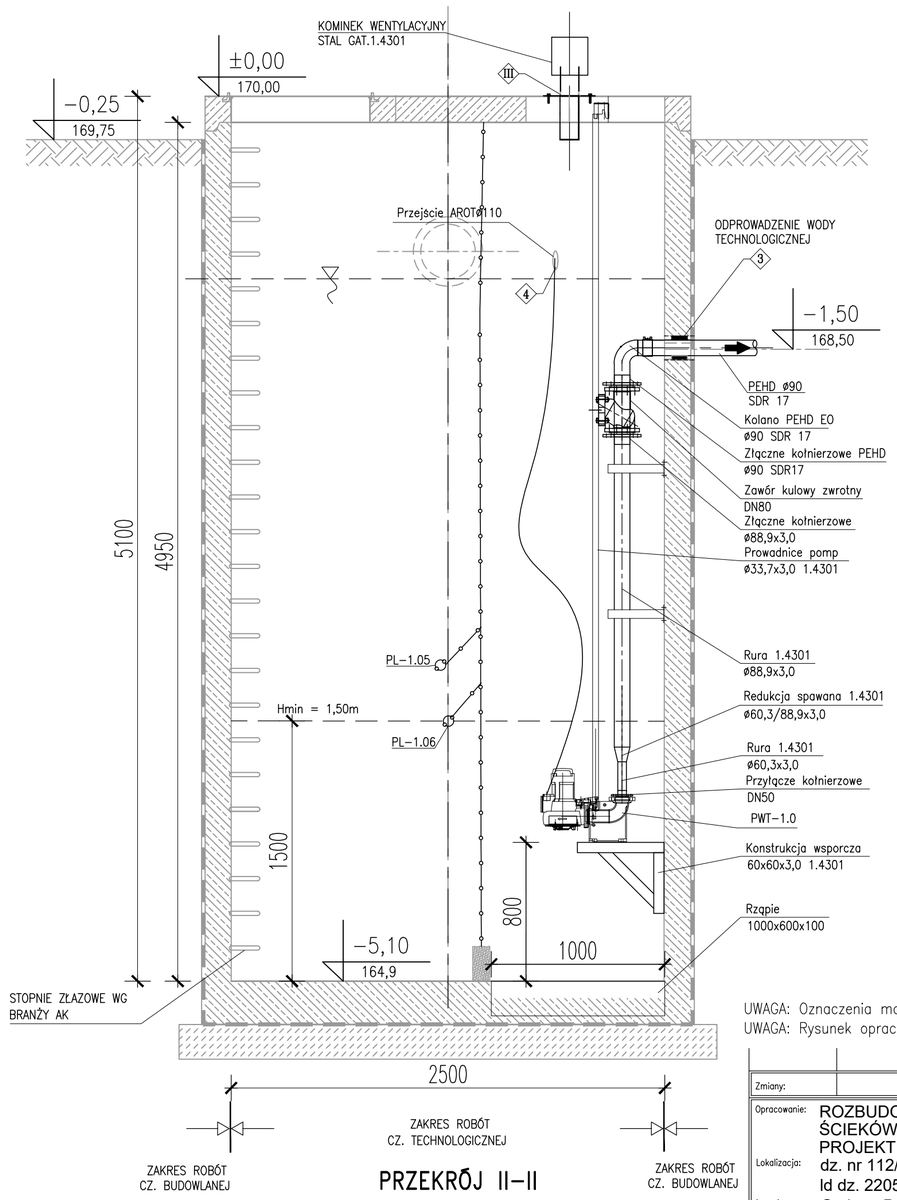

PRZEKRÓJ II–II

±0,00 = 170,00m n.p.m.

UWAGA: Oznaczenia materiałów i wyposażenia wg opisu technicznego

UWAGA: Rysunek opracowano według warunków technologicznych zawartych w opisie technologicznym.

1. ROZPATRYWAĆ ŁĄCZNIE Z PROJEKTAMI BRANŻOWYMI
2. SZCZEGÓŁY KONSTRUKCYJNE ZBIORNIKA PATRZ RYSUNKI Z BRANŻY ARCHITEKTURA I KONSTRUKCJA

Zmiany:	Opis	Data	Nazwisko	Podpis

Opracowanie:	ROZBUDOWA I PRZEBUDOWA OCZYSZCZALNI ŚCIEKÓW W MIEJSOWOŚCI STĘŻYCA DELOWO PROJEKT BUDOWLANY ZAMIENNY	Indeks	Data	Rys. Nr
Lokalizacja:	dz. nr 112/8, obr. 0014 Stężyca ld dz. 2205023_2 Stężyca	00	02.2025	P_ 02.215/13 A24_TE
Inwestor:	Gminne Przedsiębiorstwo Komunalne Sp. z o.o. 83-322 Stężyca, ul. Jana III Sobieskiego 31	Faza	Skala	R00
Branża:	TECHNOLOGIA	PT	1:20	TE40.01

Rysunek:		Imię i Nazwisko	Numer uprawnień Specjalność	Podpis
STUDNIA WODY TECHNOLOGICZNEJ OB. SWT	Projektował:	mgr inż. Daniel Baran	MAZ/0200/POOS/07	
	Opracował:	mgr inż. Daniel Baran	MAZ/0200/POOS/07	
	Sprawdził:	mgr inż. Sławomir Baran	MAZ/0400/PWOS/09	

"ARCHIDONA" Pracownia Projektowa Dorota Krzywiec-Klein
80-425 Gdańsk, ul. Mickiewicza 8 lok. 2