


RZUT

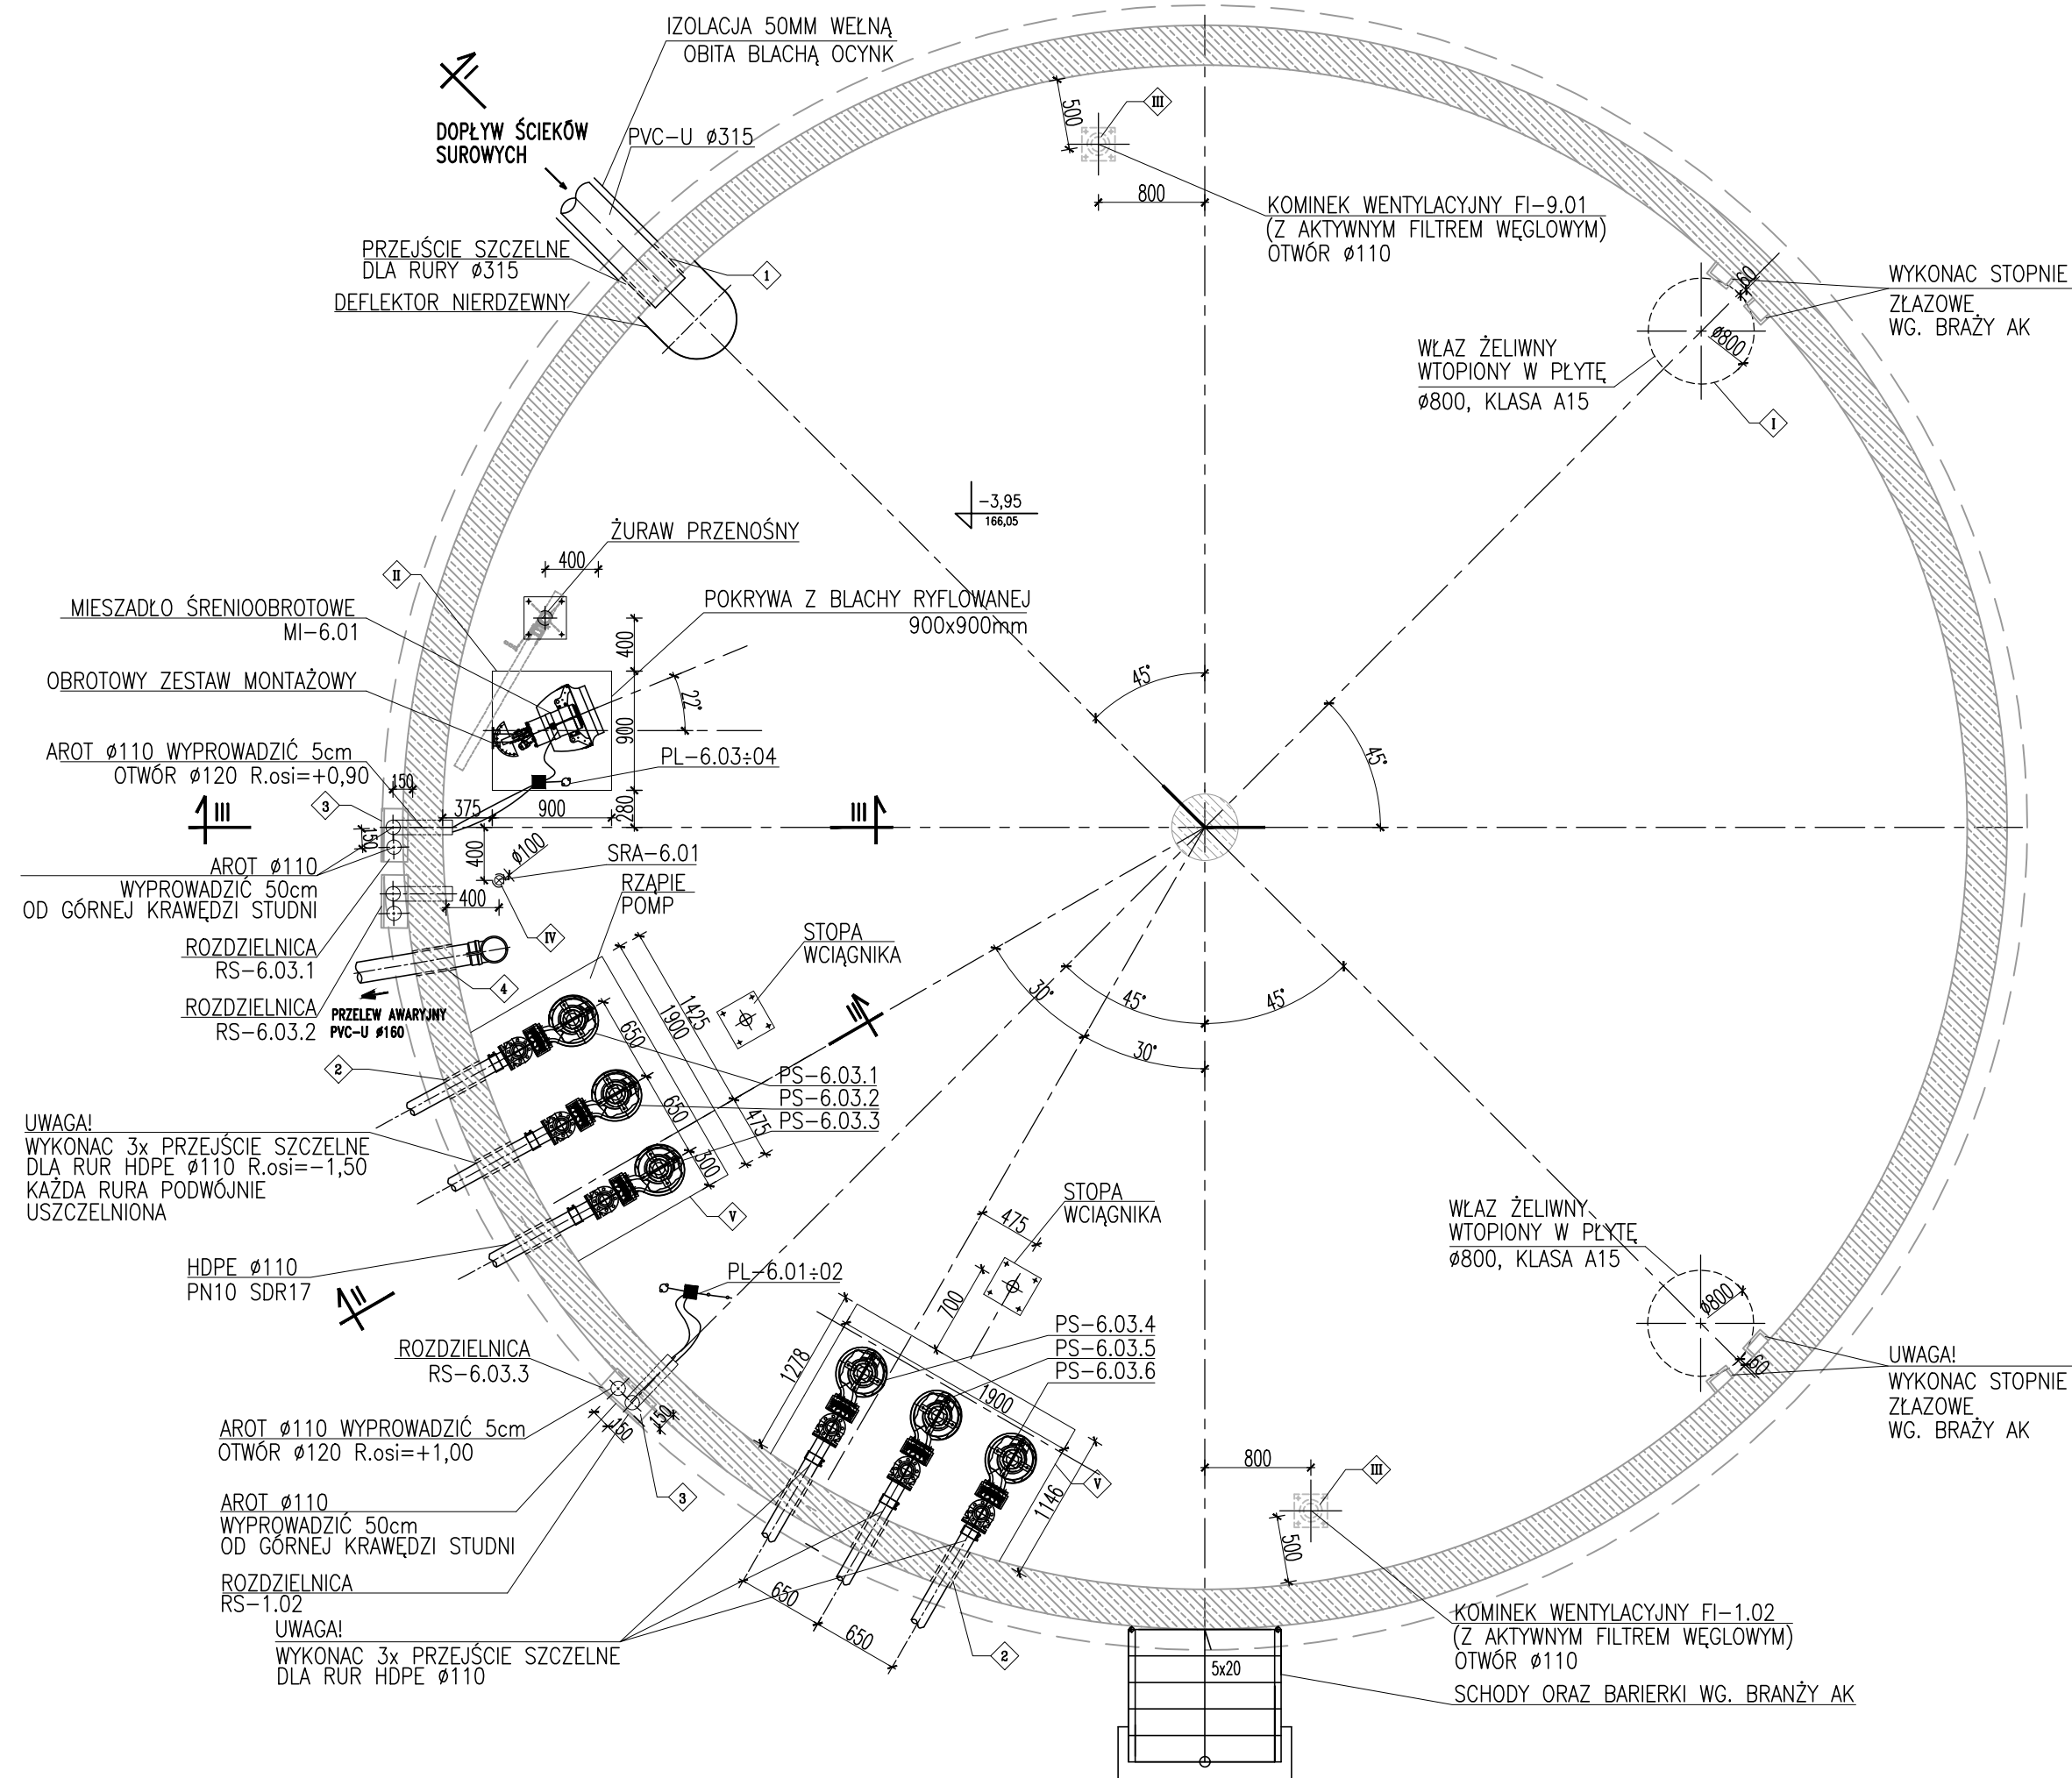

OTWOROWANIE ŚCIAN – PRZEJŚCIA SZCZELNE

L.p.	PRZEZNACZENIE	ØOTWURU [mm]	IŁOŚĆ OTW. szt.	RZĘDNA OSI	UWAGI
1	podwójne przejście szczelne typ GPSR dla rurociągu doprowadzającego ścieki Ø15	Ø406	1	+1,00	Wprowadzić bosi koniec rurociągu na długość min.250mm od ściany zbiornika
2	podwójne przejście szczelne typ GPSR dla rurociągu ścieków surowych PVC-UØ100mm	Ø160	6	-1,30	Wprowadzić rurociąg z kielichem na długość 115mm od ściany zbiornika
3	Otwór dla ARO10110-przedwyprowadzić na zewn. zbiornika 50mm ponad prz. teren	Ø120	3	+0,90	Wprowadzić koniec rurociągu na długość 50mm od ściany zbiornika
4	podwójne przejście szczelne typ GPSR dla rurociągu PVC-UØ160mm	Ø202	1	-0,70	Wprowadzić koniec rurociągu na długość 50mm od ściany zbiornika

OTWOROWANIE PŁYTY WIERZCHNIEJ

L.p.	PRZEZNACZENIE	ØOTWURU [mm]	IŁOŚĆ OTW. szt.	UWAGI
I	Otwór na wtaż żelazny wtopiony w płytę	Ø800	2	Klasa A15
II	Otwór mieszadła z pokrywą nierdzewną	900x900	1	Montaż wg technologii
III	Otwór na kominke wentylacyjny	Ø110	3	Montaż wg technologii
IV	Otwór na sondę radarową	Ø120	1	Montaż wg technologii
V	Otwór na pompy	1900x800	2	Montaż wg technologii

$\pm 0,00 = 170,00\text{m n.p.m.}$

UWAGA: Oznaczenia materiałów i wyposażenia wg opisu technicznego

UWAGA: Rysunek opracowano według warunków technologicznych zawartych w opisie technologicznym.

Zmiany:	Opis	Data	Nazwisko	Podpis
Opracowanie:	ROZBUDOWA I PRZEBUDOWA OCZYSZCZALNI ŚCIEKÓW W MIEJSOWOŚCI STĘŻYCA DELOWO PROJEKT BUDOWLANY ZAMIENNY dz. nr 112/8, obr. 0014 Stężyca ld dz. 2205023_2 Stężyca	Indeks	Data	Rys. Nr
Lokalizacja:		00	02.2025	P_02.215/13 A24_TE
Inwestor:		Faza	Skala	TE 42.01
Branża:		PT	1:50	
TECHNOLOGIA				
Rysunek:	ZBIORNIK UŚREDNIAJĄCY Z POMPOWNI ŚCIEKÓW SUROWYCH Ob. Nr 20, RZUT			
	Imię i Nazwisko	Numer uprawnień Specjalność		Podpis
Projektował:	mgr inż. Daniel Baran	MAZ/0200/P005/07		
Opracował:	mgr inż. Daniel Baran	MAZ/0200/P005/07		
Sprawdził:	mar inż. Sławomir Baran	MAZ/0400/PW05/09		

"ARCHIDONA" Pracownia Projektowa Dorota Krzywiec-Klein

80-425 Gdańsk, ul. Mickiewicza 8 lok. 2