


PRZEKRÓJ A-A

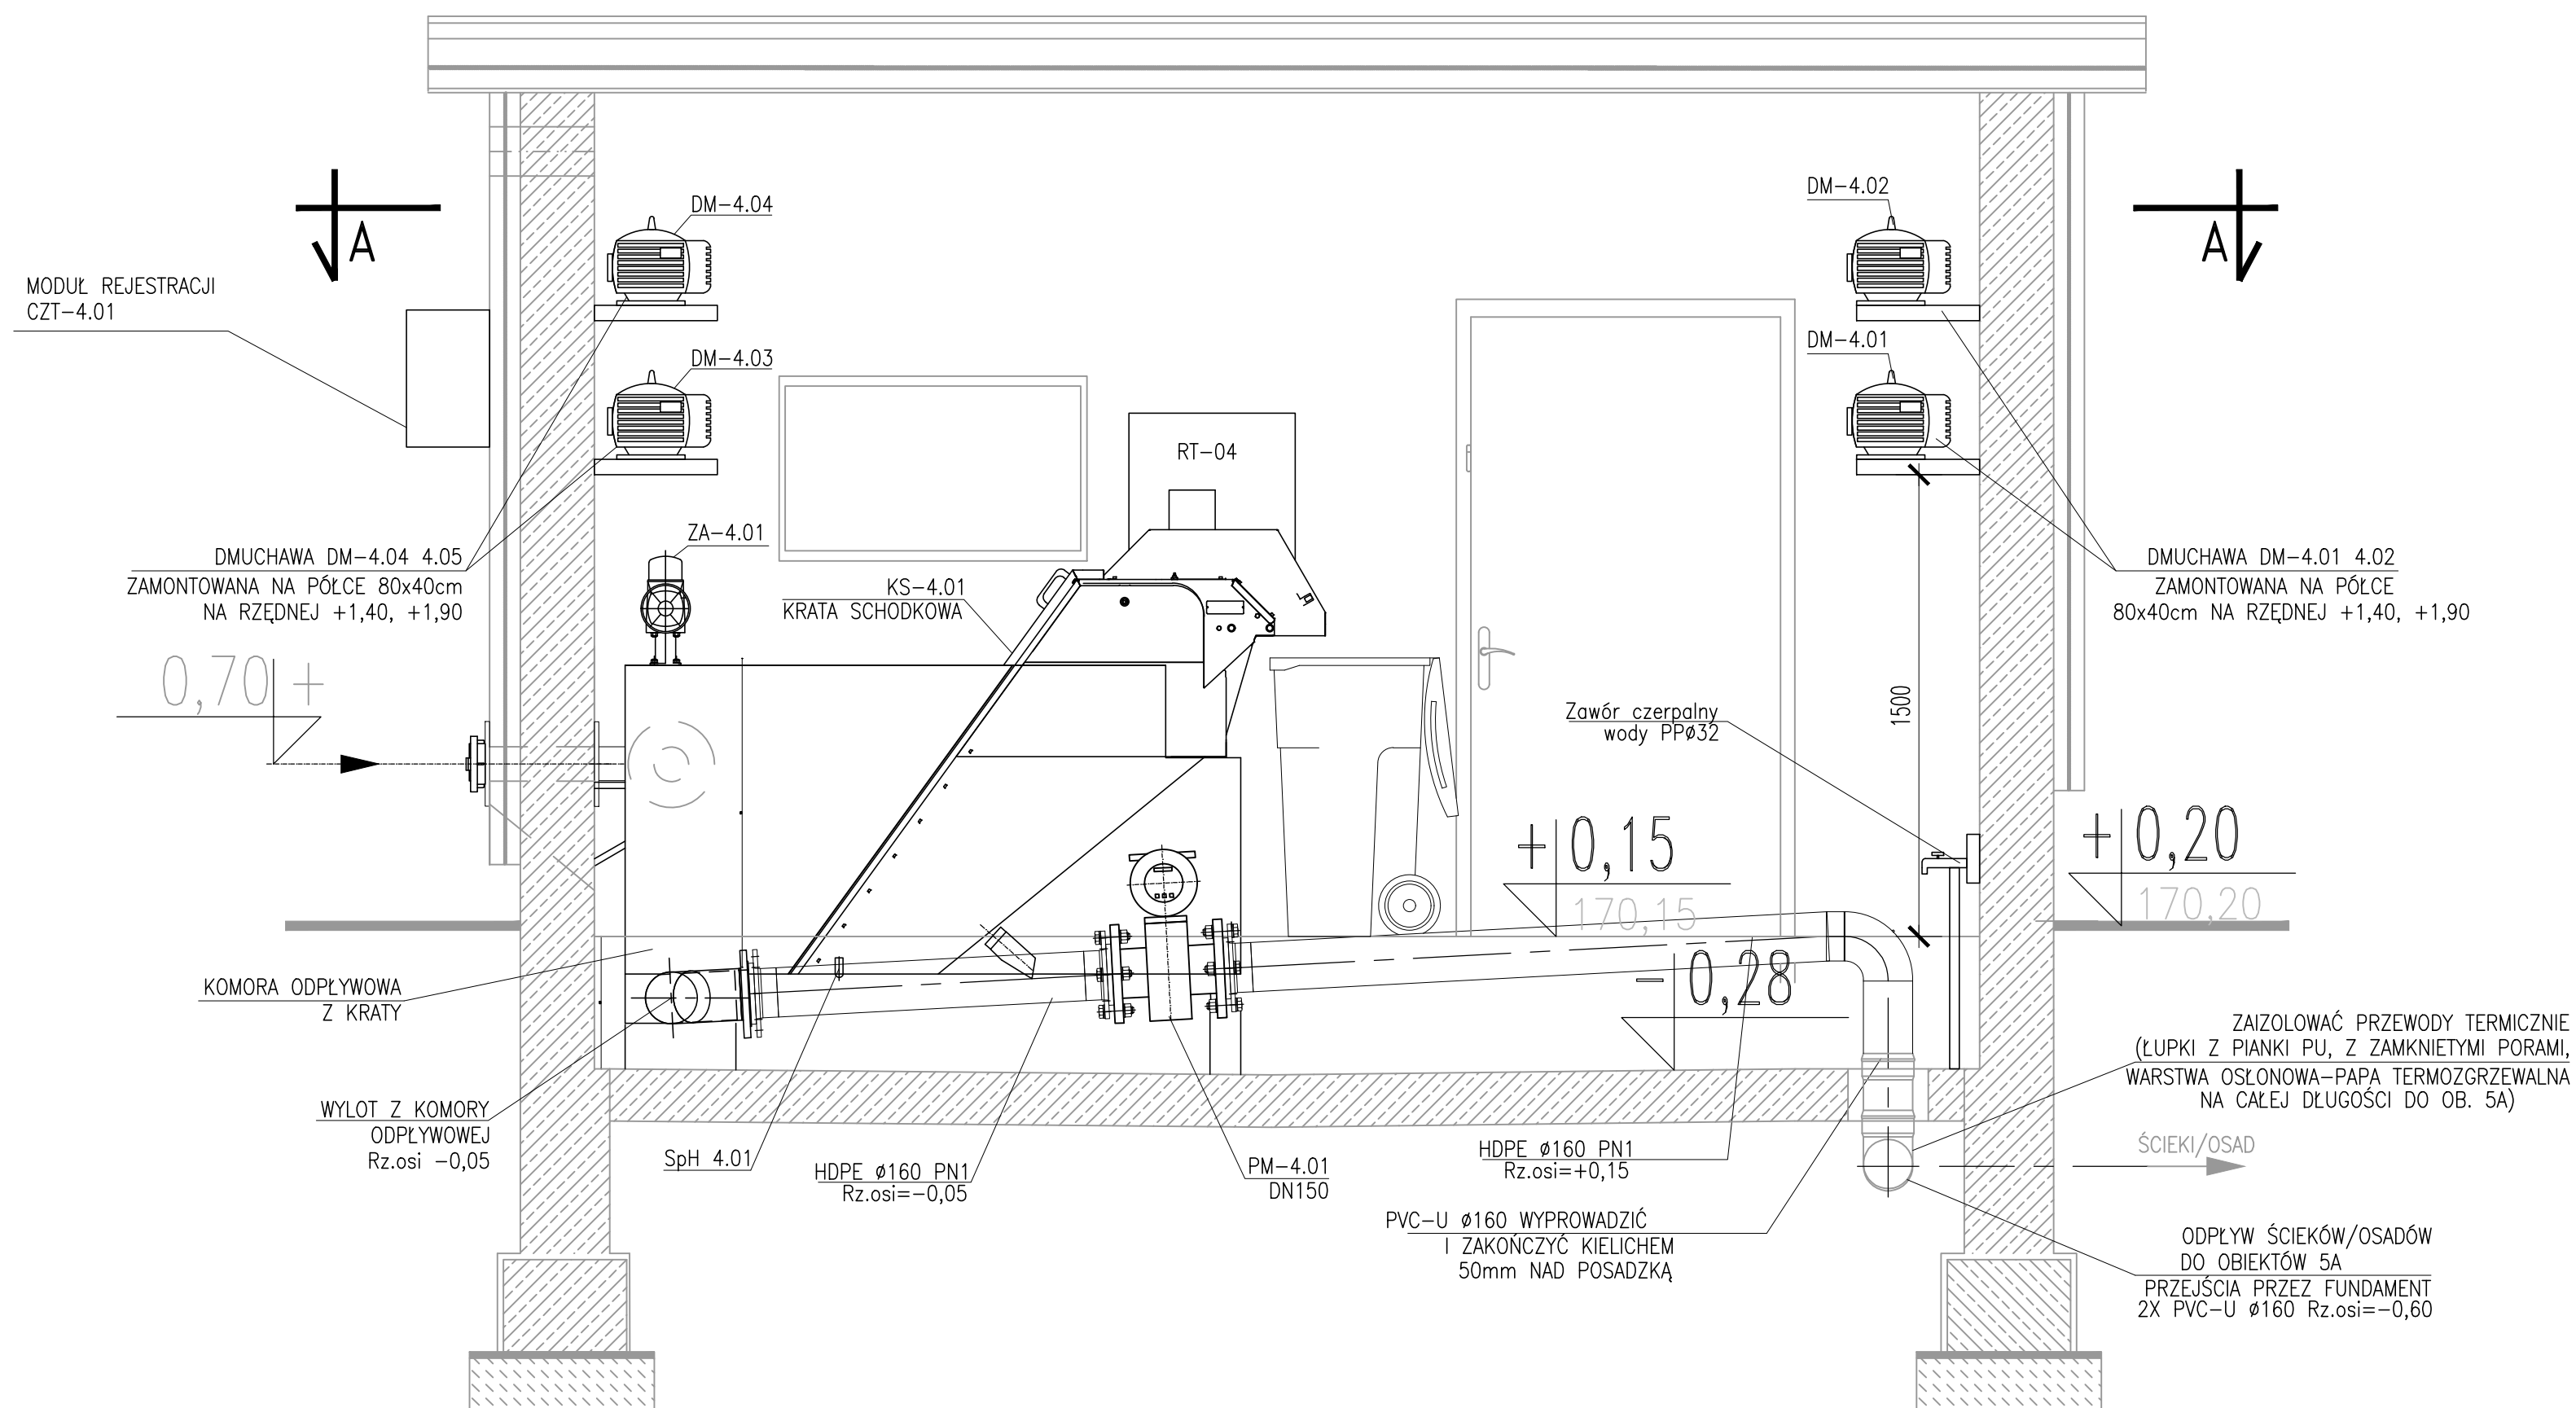

ZAKRES ROBÓT
CZ. BUDOWLANEJ

ZAKRES ROBÓT CZ. TECHNOLOGICZNEJ

ZAKRES ROBÓT
CZ. BUDOWLANEJ

$$\pm 0,00 = 170,00\text{m n.p.m.}$$

UWAGA: Oznaczenia materiałów i wyposażenia wg opisu technicznego
UWAGA: Rysunek opracowano według warunków technologicznych zawartych w opisie technologicznym.

Zmiany:	Opis	Data	Nazwisko	Podpis
Opracowanie:	ROZBUDOWA I PRZEBUDOWA OCZYSZCZALNI ŚCIEKÓW W MIEJSOWOŚCI STĘŻYCA DELOWO PROJEKT BUDOWLANY ZAMIENNY dz. nr 112/8, obr. 0014 Stężyca Id dz. 2205023_2 Stężyca	Indeks	Data	Rys. Nr P_02.215/13 A24_TE
Lokalizacja:		00	02.2025	
Inwestor:		Faza	Skala	
	Gminne Przedsiębiorstwo Komunalne Sp. z o.o. 83-322 Stężyca, ul. Jana III Sobieskiego 31	PT	1:20	TE47.02
Brandz:	TECHNOLOGIA			
Rysunek:		Imię i Nazwisko	Numer uprawnień Specjalności	Podpis
STACJA ŚCIEKÓW DOWOŻONYCH OB. NR. 4, PRZEKRÓJ A-A	Projektował:	mgr inż. Daniel Baran	MAZ/0200/P005/07	
	Opracował:	mgr inż. Daniel Baran	MAZ/0200/P005/07	
	Sprawdził:	mgr inż. Sławomir Baran	MAZ/0400/PW005/09	
"ARCHIDONA" Pracownia Projektowa Dorota Krzywiec-Klein 80-425 Gdańsk, ul. Mickiewicza 8 lok. 2				

UWAGA: SZCZEGÓŁY KONSTRUKCYJNE PATRZ RYSUNKI
Z BRANŻY ARCHITEKTURA I KONSTRUKCJA