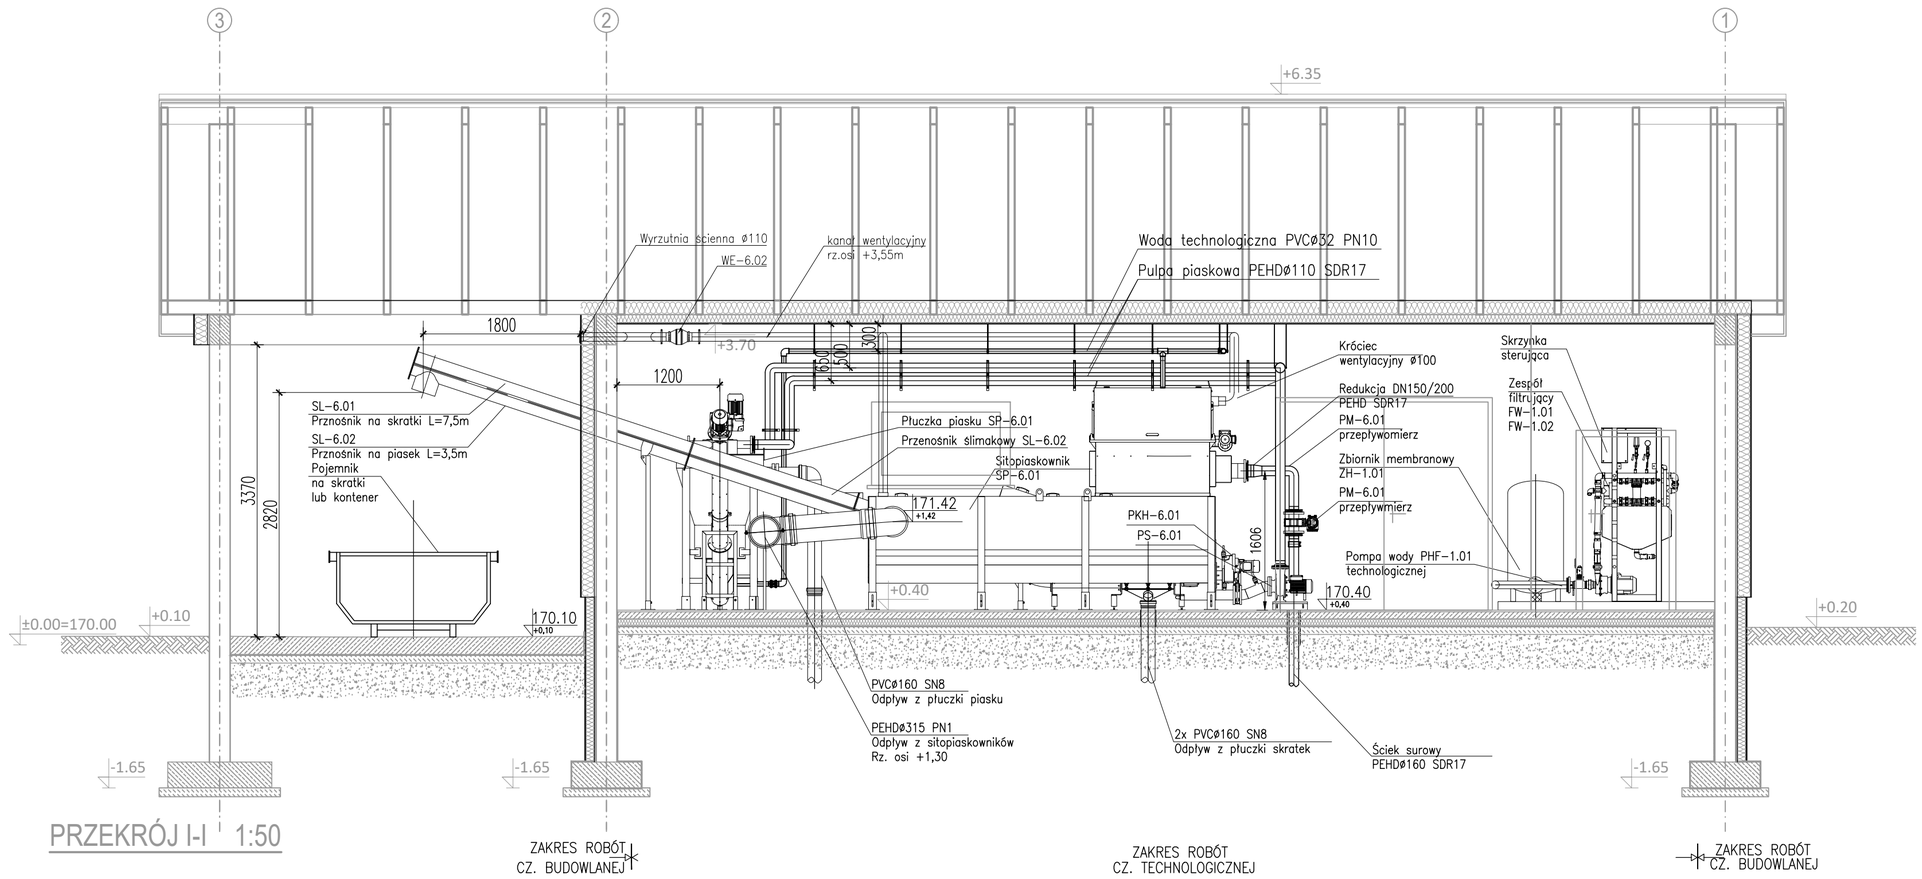

±0,00 = 170,00m n.p.m.

UWAGA: Oznaczenia materiałów i wyposażenia wg opisu technicznego

UWAGA: Rysunek opracowano według warunków technologicznych zawartych w opisie technologicznym.

Zmiany:	Opis	Data	Nazwisko	Podpis

Opracowanie:	ROZBUDOWA I PRZEBUDOWA OCZYSZCZALNI ŚCIEKÓW W MIEJSOWOŚCI STĘŻYCA DELOWO PROJEKT BUDOWLANY ZAMIENNY	Indeks	Data	Rys. Nr
Lokalizacja:	dz. nr 112/8, obr. 0014 Stężyca Id dz. 2205023_2 Stężyca	00	02.2025	P_ 02.215/13 A24_TE R00
Inwestor:	Gminne Przedsiębiorstwo Komunalne Sp. z o.o. 83-322 Stężyca, ul. Jana III Sobieskiego 31	Faza	Skala	
Branża:	TECHNOLOGIA	PT	1:50	TE49.02

Rysunek:		Imię i Nazwisko	Numer uprawnień Specjalność	Podpis
BUDYNEK SITOPIASKOWNIKÓW	Projektował:	mgr inż. Daniel Baran	MAZ/0200/POOS/07	
OB. NR 23 PRZEKRÓJ I-I	Opracował:	mgr inż. Daniel Baran	MAZ/0200/POOS/07	
	Sprawdził:	mgr inż. Sławomir Baran	MAZ/0400/PWOS/09	

"ARCHIDONA" Pracownia Projektowa Dorota Krzywiec-Klein
80-425 Gdańsk, ul. Mickiewicza 8 lok. 2