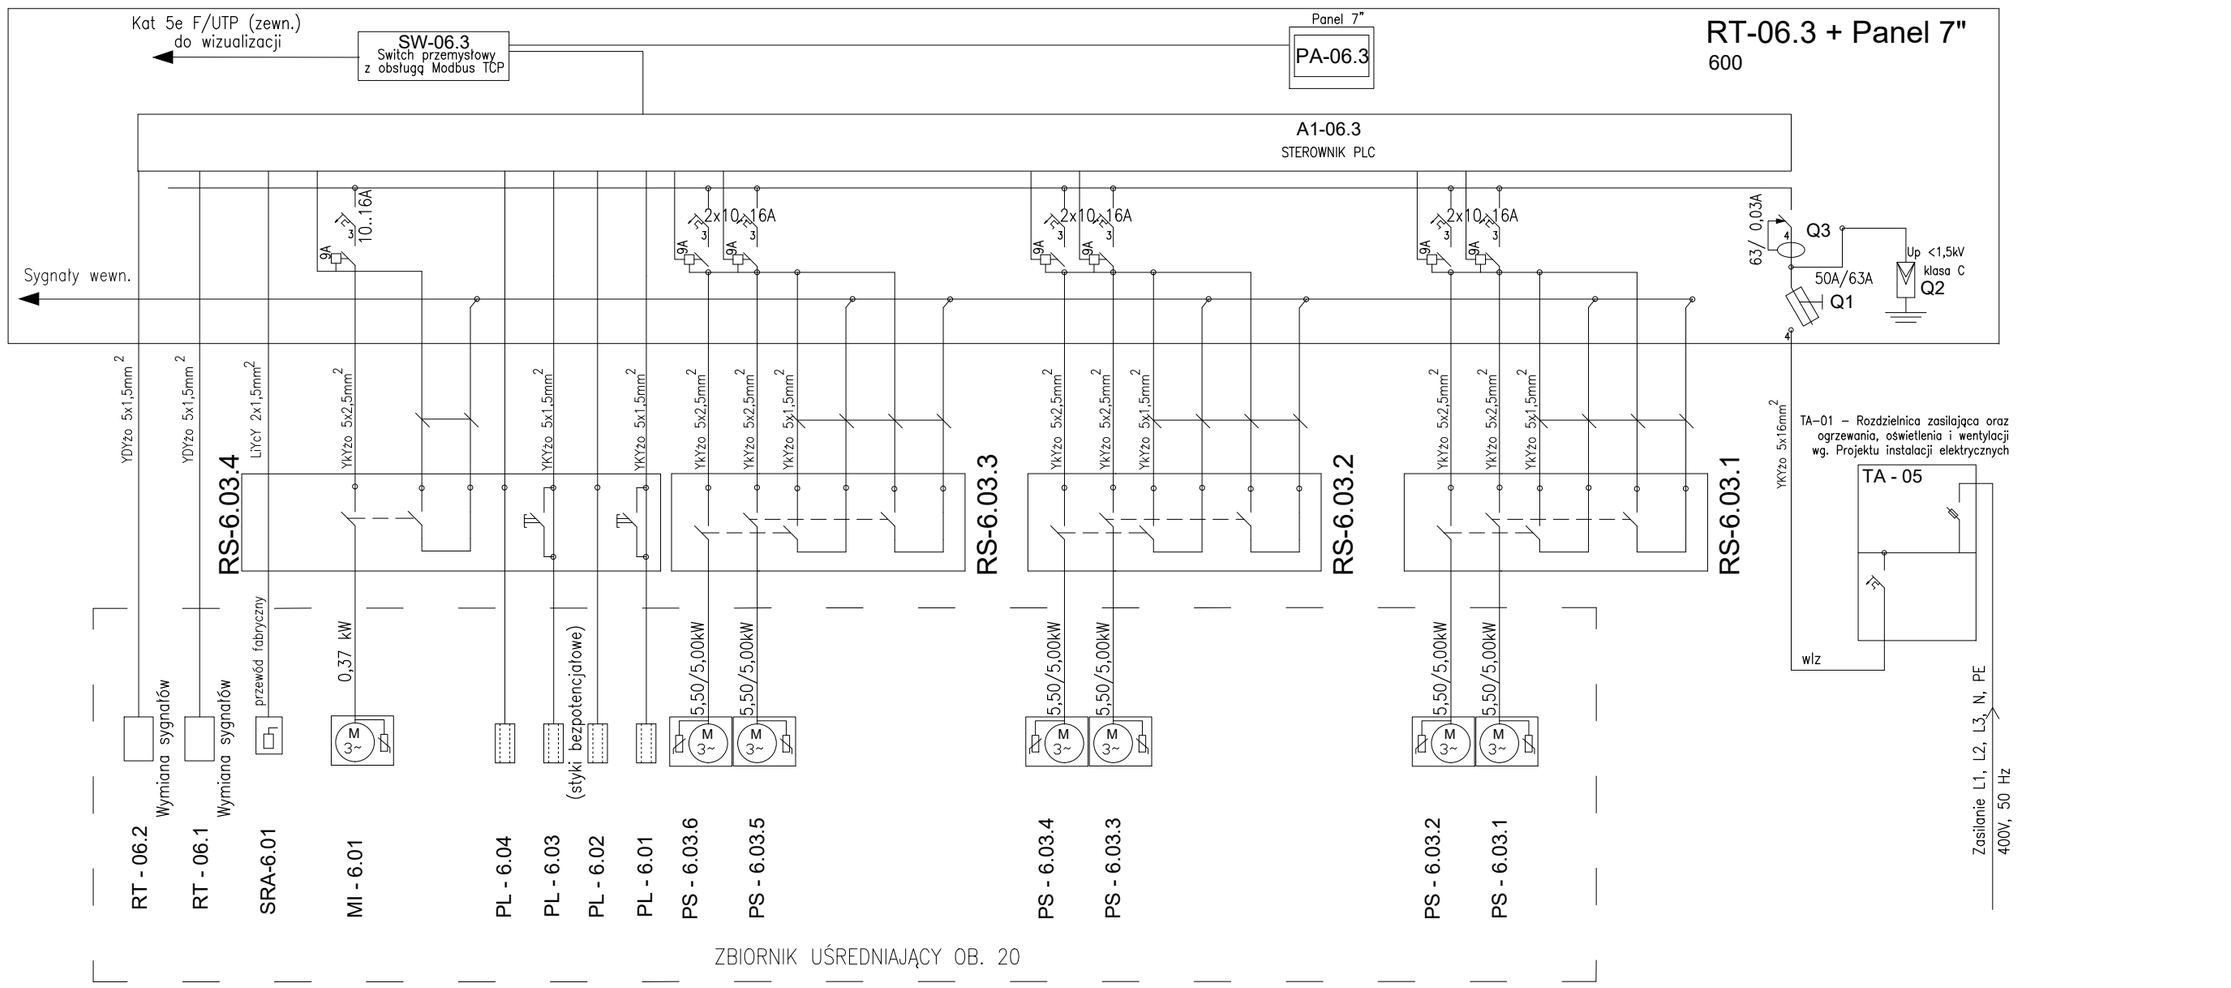

±0,00 = 170,00m n.p.m.

UWAGA: Oznaczenia materiałów i wyposażenia wg opisu technicznego

UWAGA: Rysunek opracowano według warunków technologicznych zawartych w opisie technologicznym.

LEGENDA:

RT-06.2 - ROZDZIELNICA TECHNOLOGICZNE - WYMIANA SYGNAŁÓW
RT-06.1 - ROZDZIELNICA TECHNOLOGICZNA - WYMIANA SYGNAŁÓW
SRA-6.01 - SONDA RADAROWA
MI-6.01 - MIESZADŁO
PL-6.01÷2 - PŁYWAKOWE CZUJNIKI POZIOMU
PS-6.03.1÷6 - POMPY ŚCIEKÓW SUROWYCH
RS-6.03.1÷6 - ROZDZIELNICE SERWISOWE

UWAGI:

- POTENCJAŁ STER. 230V AC ZAŁĄCZAJĄCY CEWKI STYCZNIKÓW PRZEPROWADZIĆ SZEREGOWO PRZEZ GRZYBKOWE WYŁ. BEZP. POPRZEZ STYKI NC.
- WYŁĄCZNIKI, ROZŁĄCZNIKI SERWISOWE ORAZ BEZPIECZEŃSTWA MONTOWAĆ NA WYSOKOŚCI OD 0,6m do 1,9m POWYŻEJ POZIOMU OBSŁUGI.
- ZASTOSOWAĆ SWITCH PRZEMYSŁOWY 5 PORT
- DLA ZASILANIA 24VDC (STEROWNIKI, PANEL HMI ORAZ SWITCH) WYMAGANE ZASILANIE GWARANTOWANE

Zmiany:	Opis	Data	Nazwisko	Podpis

Opracowanie:	ROZBUDOWA I PRZEBUDOWA OCZYSZCZALNI ŚCIEKÓW W MIEJSCOWOŚCI STĘŻYCA DELOWO PROJEKT BUDOWLANY ZAMIENNY dz. nr 112/8 obr. 0014 Stężyca Id dz. 2205023_2 Stężyca	Indeks: 00	Data: 02.2025	Rys. Nr: P 02.215.13 A24/EL
Inwestor:	Gninne Przedsiębiorstwo Komunalne sp. z o.o. Stężyca	Faza: PT	Skala: -	
Branża:	ELEKTRYCZNA			TE51/06.3/00

Rysunek:		Imię i Nazwisko	Numer uprawnień Specjalność	Podpis
Schemat strukturalny instalacji elektrycznej i automatyki RT-06.3	Projektował:	techn. elektr. Lucja Kadziewicz	10/EL/75 w spec. instalacje elektryczne	
	Sprawdził:	mgr inż. Bartłomiej Kadziewicz	106/OL/01 w spec. instalacyjnej	

"ARCHIDONA" Pracownia Projektowa Dorota Krzywiec-Klein
80-425 Gdańsk, ul. Mickiewicza 8 lok. 2