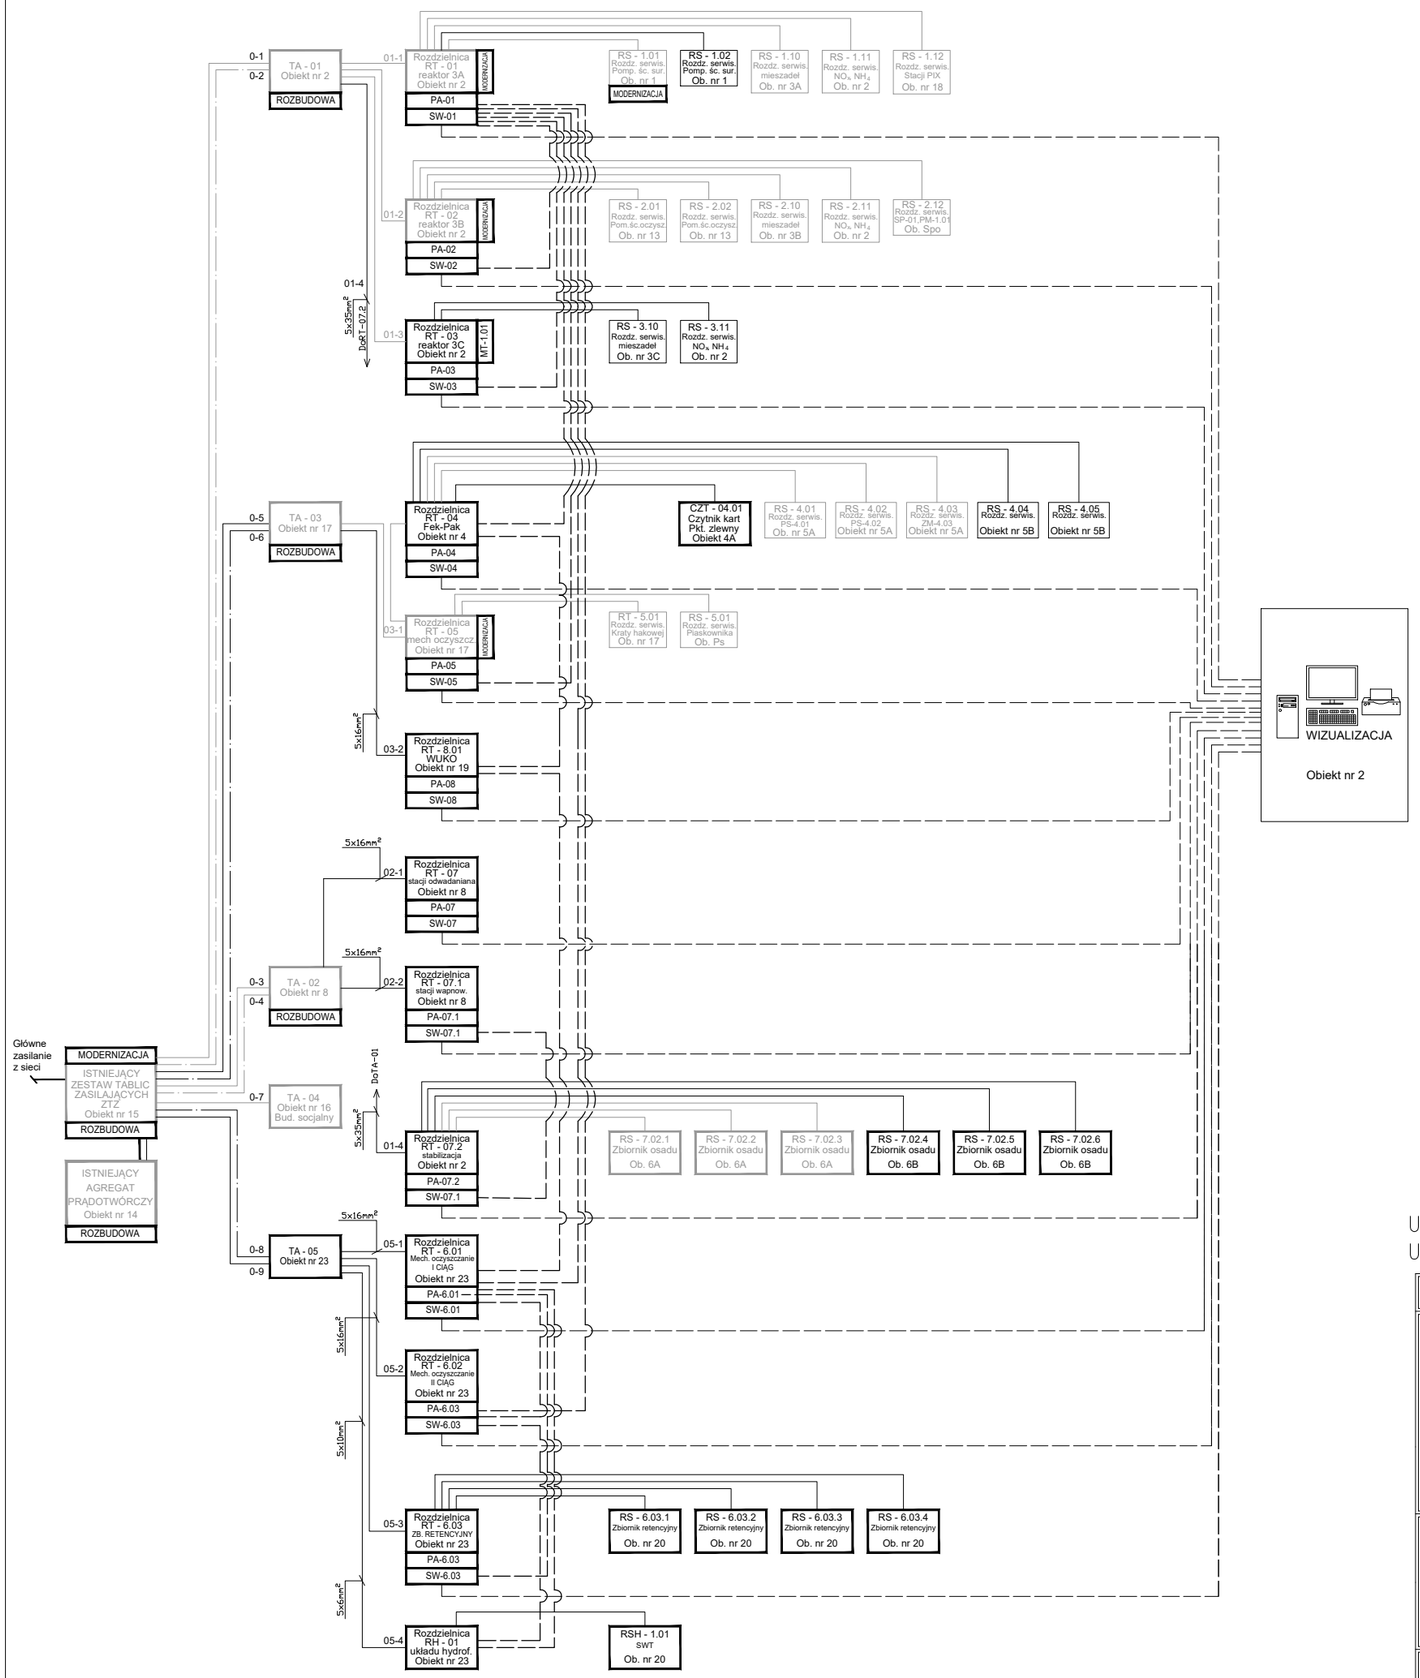

LEGENDA:

- ZASILANIE PODSTAWOWE
- ZASILANIE AWARYJNE
- KOMUNIKACJA

LEGENDA:

ZTZ ZESTAW TABLIC ZASILAJĄCYCH
TA-... ROZDZIELNICA ELEKTRYCZNA
RH-... ROZDZIELNICA ELEKTRYCZNA
RT-... ROZDZIELNICA TECHNOLOGICZNA
RS-... ROZDZIELNICA SERWISOWA
RR-... ROZDZIELNICA REMONTOWA
PA PANEL OPERATORSKI
SW-.. SWITCH
MT-... MODUŁ KOMUNIKACYJNY/REJESTRACYJNY
ISTN. ROZDZIELNICA ISTNIEJĄCA
ASE - ANALIZATOR SIECI ELEKTRYCZNEJ

- ZASILANIE PODSTAWOWE
- ZASILANIE AWARYJNE
- KOMUNIKACJA

±0,00 = 170,00m n.p.m.

UWAGA: Oznaczenia materiałów i wyposażenia wg opisu technicznego
UWAGA: Rysunek opracowano według warunków technologicznych zawartych w opisie technologicznym.

Zmiany:	Opis	Data	Nazwisko	Podpis

Opracowanie:	ROZBUDOWA I PRZEBUDOWA OCZYSZCZALNI ŚCIEKÓW W MIEJSCOWOŚCI STĘŻYCA DELOWO PROJEKT BUDOWLANY ZAMIENNY dz. nr 112/8 obr. 0014 Stężyca Id dz. 2205023_2 Stężyca	Indeks 00	Data 02.2025	Rys. Nr P 02.215.13 A24/EL
Inwestor:	Gninne Przedsiębiorstwo Komunalne sp. z o.o. Stężyca	Faza	Skala	
Branża:	ELEKTRYCZNA	PT	-	TE51/0/0.00

Rysunek:		Imię i Nazwisko	Numer uprawnień Specjalność	Podpis
SCHEMAT STRUKTURALNY ROZDZIELNIC ELEKTRYCZNYCH	Projektował:	techn. elektr. Łucja Kadziewicz	10/EL/75 w spec. instalacje elektryczne	
	Sprawdził:	mgr inż. Bartłomiej Kadziewicz	106/OL/01 w spec. instalacyjnej	

"ARCHIDONA" Pracownia Projektowa Dorota Krzywiec-Klein
80-425 Gdańsk, ul. Mickiewicza 8 lok. 2