


RT-04 cz.1

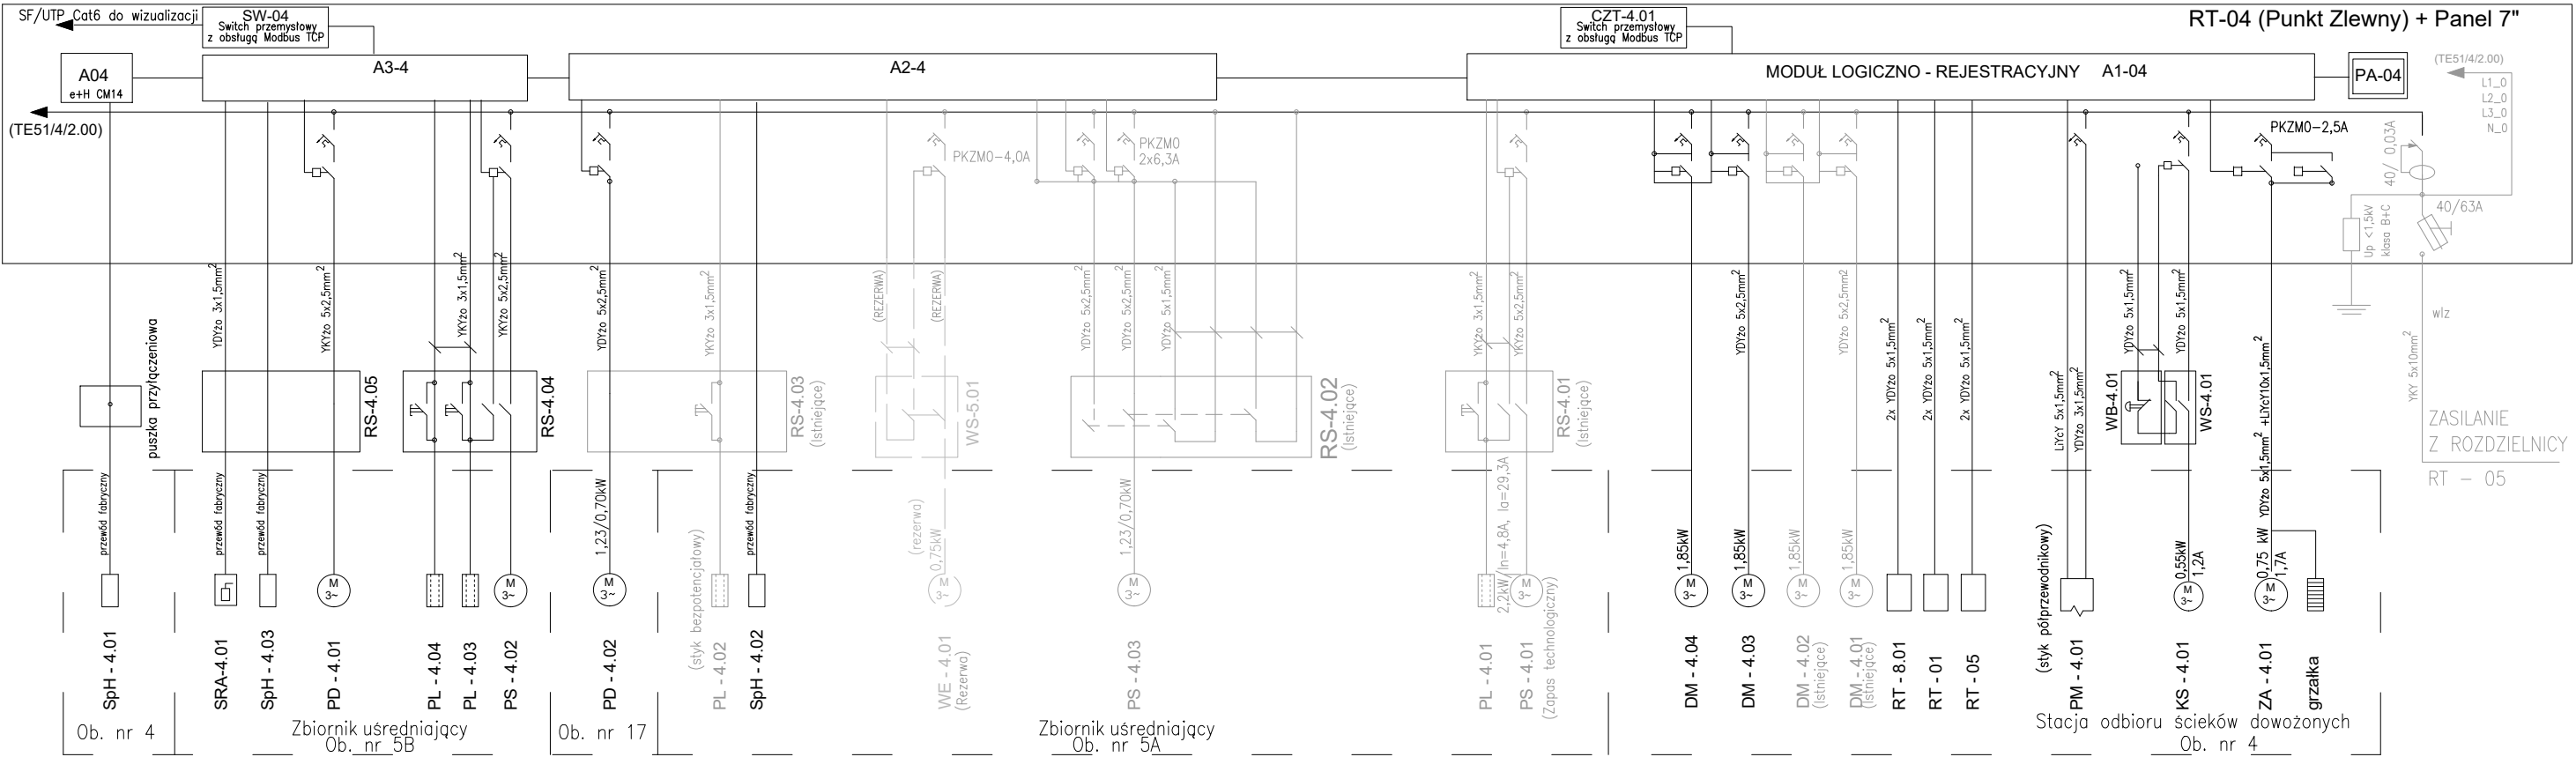

UWAGI

- 1. Zasuwa odcinająca ścieki dowożone ZA-4.01 – napęd 3-fazowy
- 2. Dmuchawa DM-4.01 pracuje w cyklu załącz – wyłącz

LEGENDA:

- SpH-4.01-03 - SONDY POMIARU PH
- SRA-4.01 - SONTA RADAROWA
- PD-4.01-02 - POMPY DOZUJĄCE
- PL-4.03-04 - PŁYWAKOWE CZUJNIKI POZIOMU
- PL-4.01-02 - PŁYWAKOWE CZUJNIKI POZIOMU (ISTNIEJĄCE)
- PS-4.01, PS-4.03 - POMPY ZATAPIALNE ŚCIEKÓW (ISTNIEJĄCE)
- PS-4.02 - POMPA ZATAPIALNA ŚCIEKÓW
- WE-4.01 - WENTYLATOR KANAŁOWY (REZERWOWY)
- DM-4.03-04 - DMUCHAWY NAPOWIERZAJĄCE
- DM-4.01-02 - DMUCHAWY NAPOWIERZAJĄCE (ISTNIEJĄCE)
- RT-8.01 - RODZIELNICA TECHNOLOGICZNA - WYMIANA SYGNAŁÓW
- RT-01 - ROZDZIELNICA TECHNOLOGICZNA - WYMIANA SYGNAŁÓW
- RT-05 - ROZDZIELNICA TECHNOLOGICZNA - WYMIANA SYGNAŁÓW
- PM-4.01 - PRZEPŁYWOMIERZ ELEKTROMAGNETYCZNY
- KS-4.01 - KRATA SCHODKOWA
- ZA-4.01 - ZASUWA NOŻOWA
- RS-4.04-05 - ROZDZIELNICE SERWISOWE
- RS-4.01-03 - ROZDZIELNICE SERWISOWE (ISTNIEJĄCE)
- WB-4.01 - WYŁĄCZNIK BEZPIECZEŃSTWA
- WS-4.01 - WYŁĄCZNIK SERWISOWY

±0,00 = 170,00m n.p.m.

UWAGA: Oznaczenia materiałów i wyposażenia wg opisu technicznego  
UWAGA: Rysunek opracowano według warunków technologicznych zawartych w opisie technologicznym.

Zmiany:	Opis		Data	Nazwisko	Podpis
Opracowanie:	ROZBUDOWA I PRZEBUDOWA OCZYSZCZALNI ŚCIEKÓW W MIEJSCOWOŚCI STĘŻYCA DEŁOWO PROJEKT BUDOWLANY ZAMIENNY dz. nr 112/8 obr. 0014 Stężyca Id dz. 2205023_2 Stężyca		Indeks	Data	Rys. Nr  P 02.215.13 A24/EL
			00	02.2025	
			Faza	Skala	
Inwestor:	Gninne Przedsiębiorstwo Komunalne sp. z o.o. Stężyca		PT	-	TE51/4/1.00
Branża:	ELEKTRYCZNA				
Rysunek:		Imię i Nazwisko	Numer uprawnień Specjalność		Podpis
	Projektował:	techn. elektr. Łucja Kadziewicz	10/EL/75 w spec. instalacje elektryczne		
	Sprawdził:	mgr inż. Bartłomiej Kadziewicz	106/OL/01 w spec. instalacyjnej		
"ARCHIDONA" Pracownia Projektowa Dorota Krzywiec-Klein					
80-425 Gdańsk, ul. Mickiewicza 8 lok. 2					