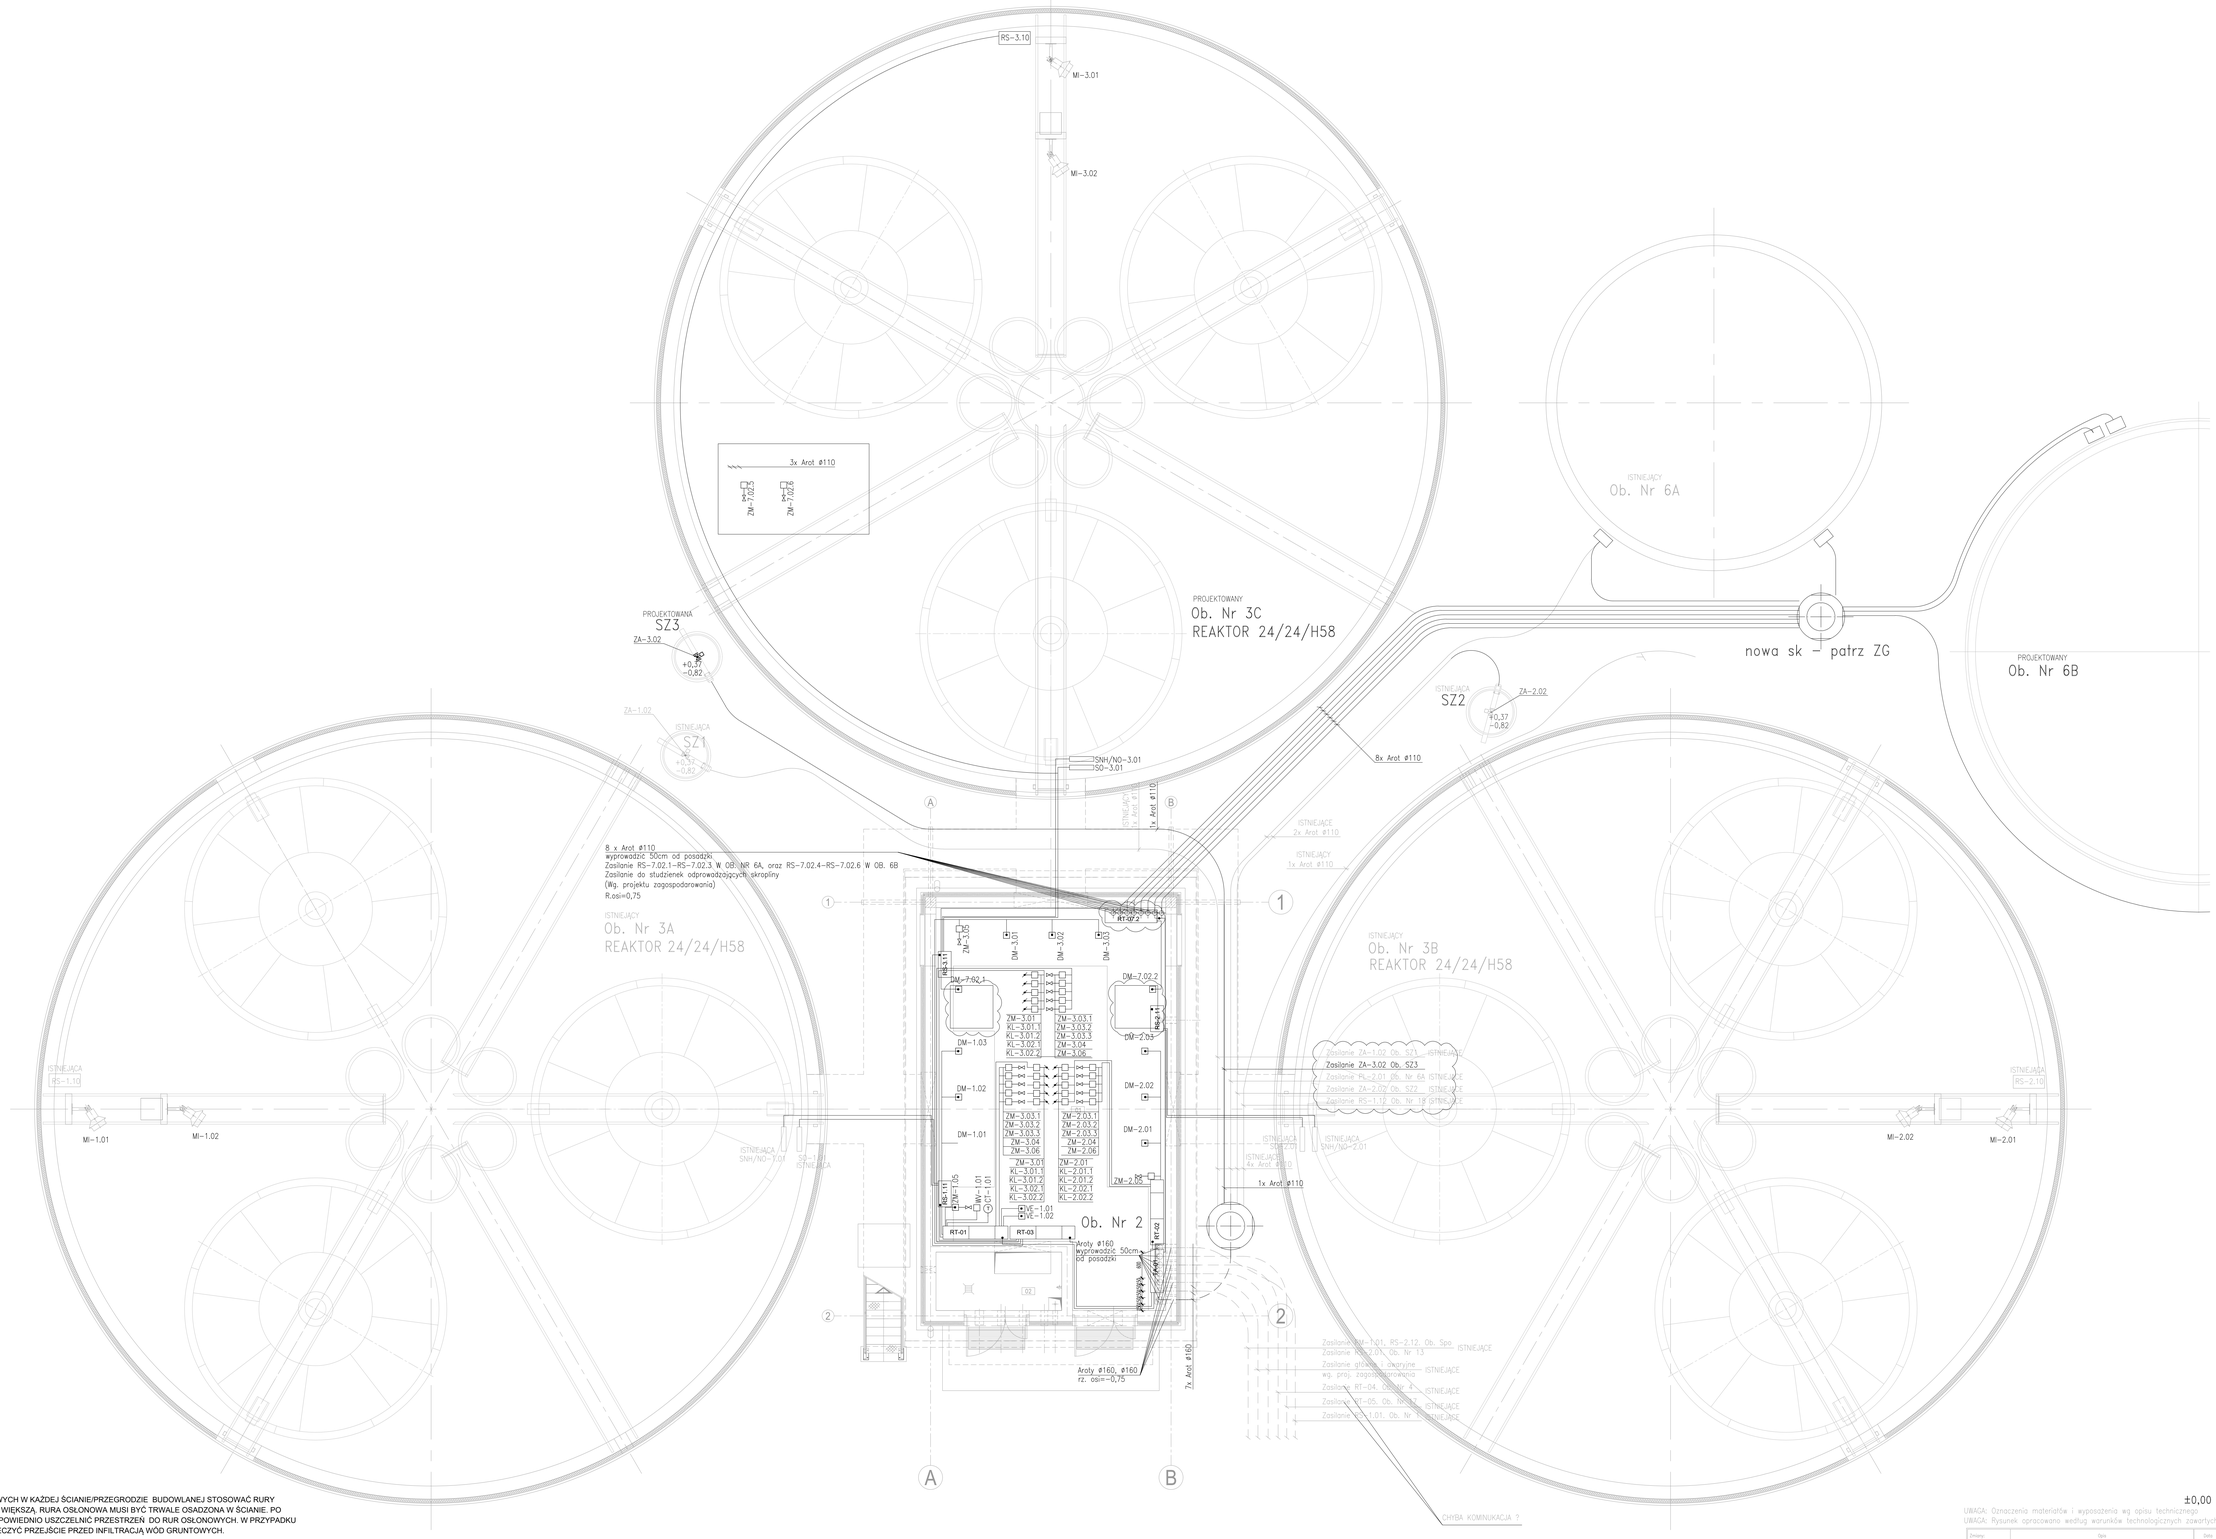

UWAGI:

1. PRZED UŁOŻENIEM RUR PRZEWODOWYCH W KAŻDEJ ŚCIANIE/PRZEGRODZIE BUDOWLANEJ STOSOWAĆ RURY OSŁONOWE O MINIMUM 1 DYMENSJĘ WIĘKSZĄ, RURA OSŁONOWA MUSI BYĆ TRWALE OSADZONA W ŚCIANIE. PO UŁOŻENIU RUR PRZEWODOWYCH ODPOWIEDNIO USZCZELNIĆ PRZESTRZEŃ DO RUR OSŁONOWYCH. W PRZYPADKU ŚCIAN POWYŻEJ POSADZKI ZABEZPIECZYĆ PRZEJŚCIE PRZED INFILTRACJĄ WÓD GRUNTOWYCH. WEDŁUG BRANŻY AK.

1.1 PO PRZECIĄGNIĘCIU WSZYSTKICH PRZEWODÓW ELEKTRYCZNYCH I STEROWNICZYCH W OSŁONOWYCH RURACH TYPU AROT NALEŻY WYKONAĆ USZCZELNIENIE PRZESTRZENI MIĘDZY KABLAMI A RURAMI AROT. USZCZELNIENIE MUSI BYĆ POPRAWNE - W PRZYPADKU ZAŁAMANIA AROTÓW W ZIEMI ISTNIEJE RYZYKO INFILTRACJI WÓD AROTEM DO POMIESZCZENIA. DOPUSZCZA SIĘ STOSOWANIE USZCZELNIEŃ DLA PRZEPUSTÓW KABLOWYCH. WEDŁUG BRANŻY AK.

2. PRZEWODY UKŁADAĆ:

   A) W POMIESZCZENIACH MOKRYCH W KORYTKACH KABLOWYCH WYKONANYCH ZE STALI GAT 1.4301

   B) W POMIESZCZENIACH SUCHYCH W KORYTKACH KABLOWYCH WYKONANYCH ZE STALI OCYNKOWANEJ

±0,00 = 170,00m n.p.m.

UWAGA: Oznaczenia materiałów i wyposażenia wg opisu technicznego.
UWAGA: Rysunek opracowano według warunków technologicznych zawartych w opisie technologicznym.

Zmiany:	Opis:	Data:	Nazwisko:	Podpis:
Opracowanie:	ROZBUDOWA I PRZEBUDOWA OCZYSZCZALNI ŚCIEKÓW W MIEJSCOWOŚCI STĘŻYCA DELOWO PROJEKT BUDOWLANY ZAMIENNY dz. nr 112/8 obr. 0014 Stężyca id dz. 2200023_2 Stężyca	Indeks: 00	Data: 02.2025	Rys. Nr P 02.215.13 A24/EL
Inwestor:	Gminne Przedsiębiorstwo Komunalne sp. z o.o. Stężyca	Faza: PT	Skala: 1:50	TE52.00
Branża:	ELEKTRYCZNA			

Rysował:	mgr. i. Nazwisko	Nazwisko uprawnień Specjalność	Podpis
ZASILANIE ELEKTRYCZNE URZĄDZEŃ TECHNOLOGICZNYCH OB. NR 2, OB. NR 3A, 3B, 3C	Projektował: tech. elektr. Lucjan Kobiałko	16/GD/10 w spec. instalacyjnej elektrycznej	
	Sprawdził: mgr. inż. Bartłomiej Kobiałko	16/GD/10 w spec. konstrukcyjnej	

"ARCHIDONA" Pracownia Projektowa Dorota Krzywiec-Klein
80-425 Gdańsk, ul. Mickiewicza 8 lok. 2