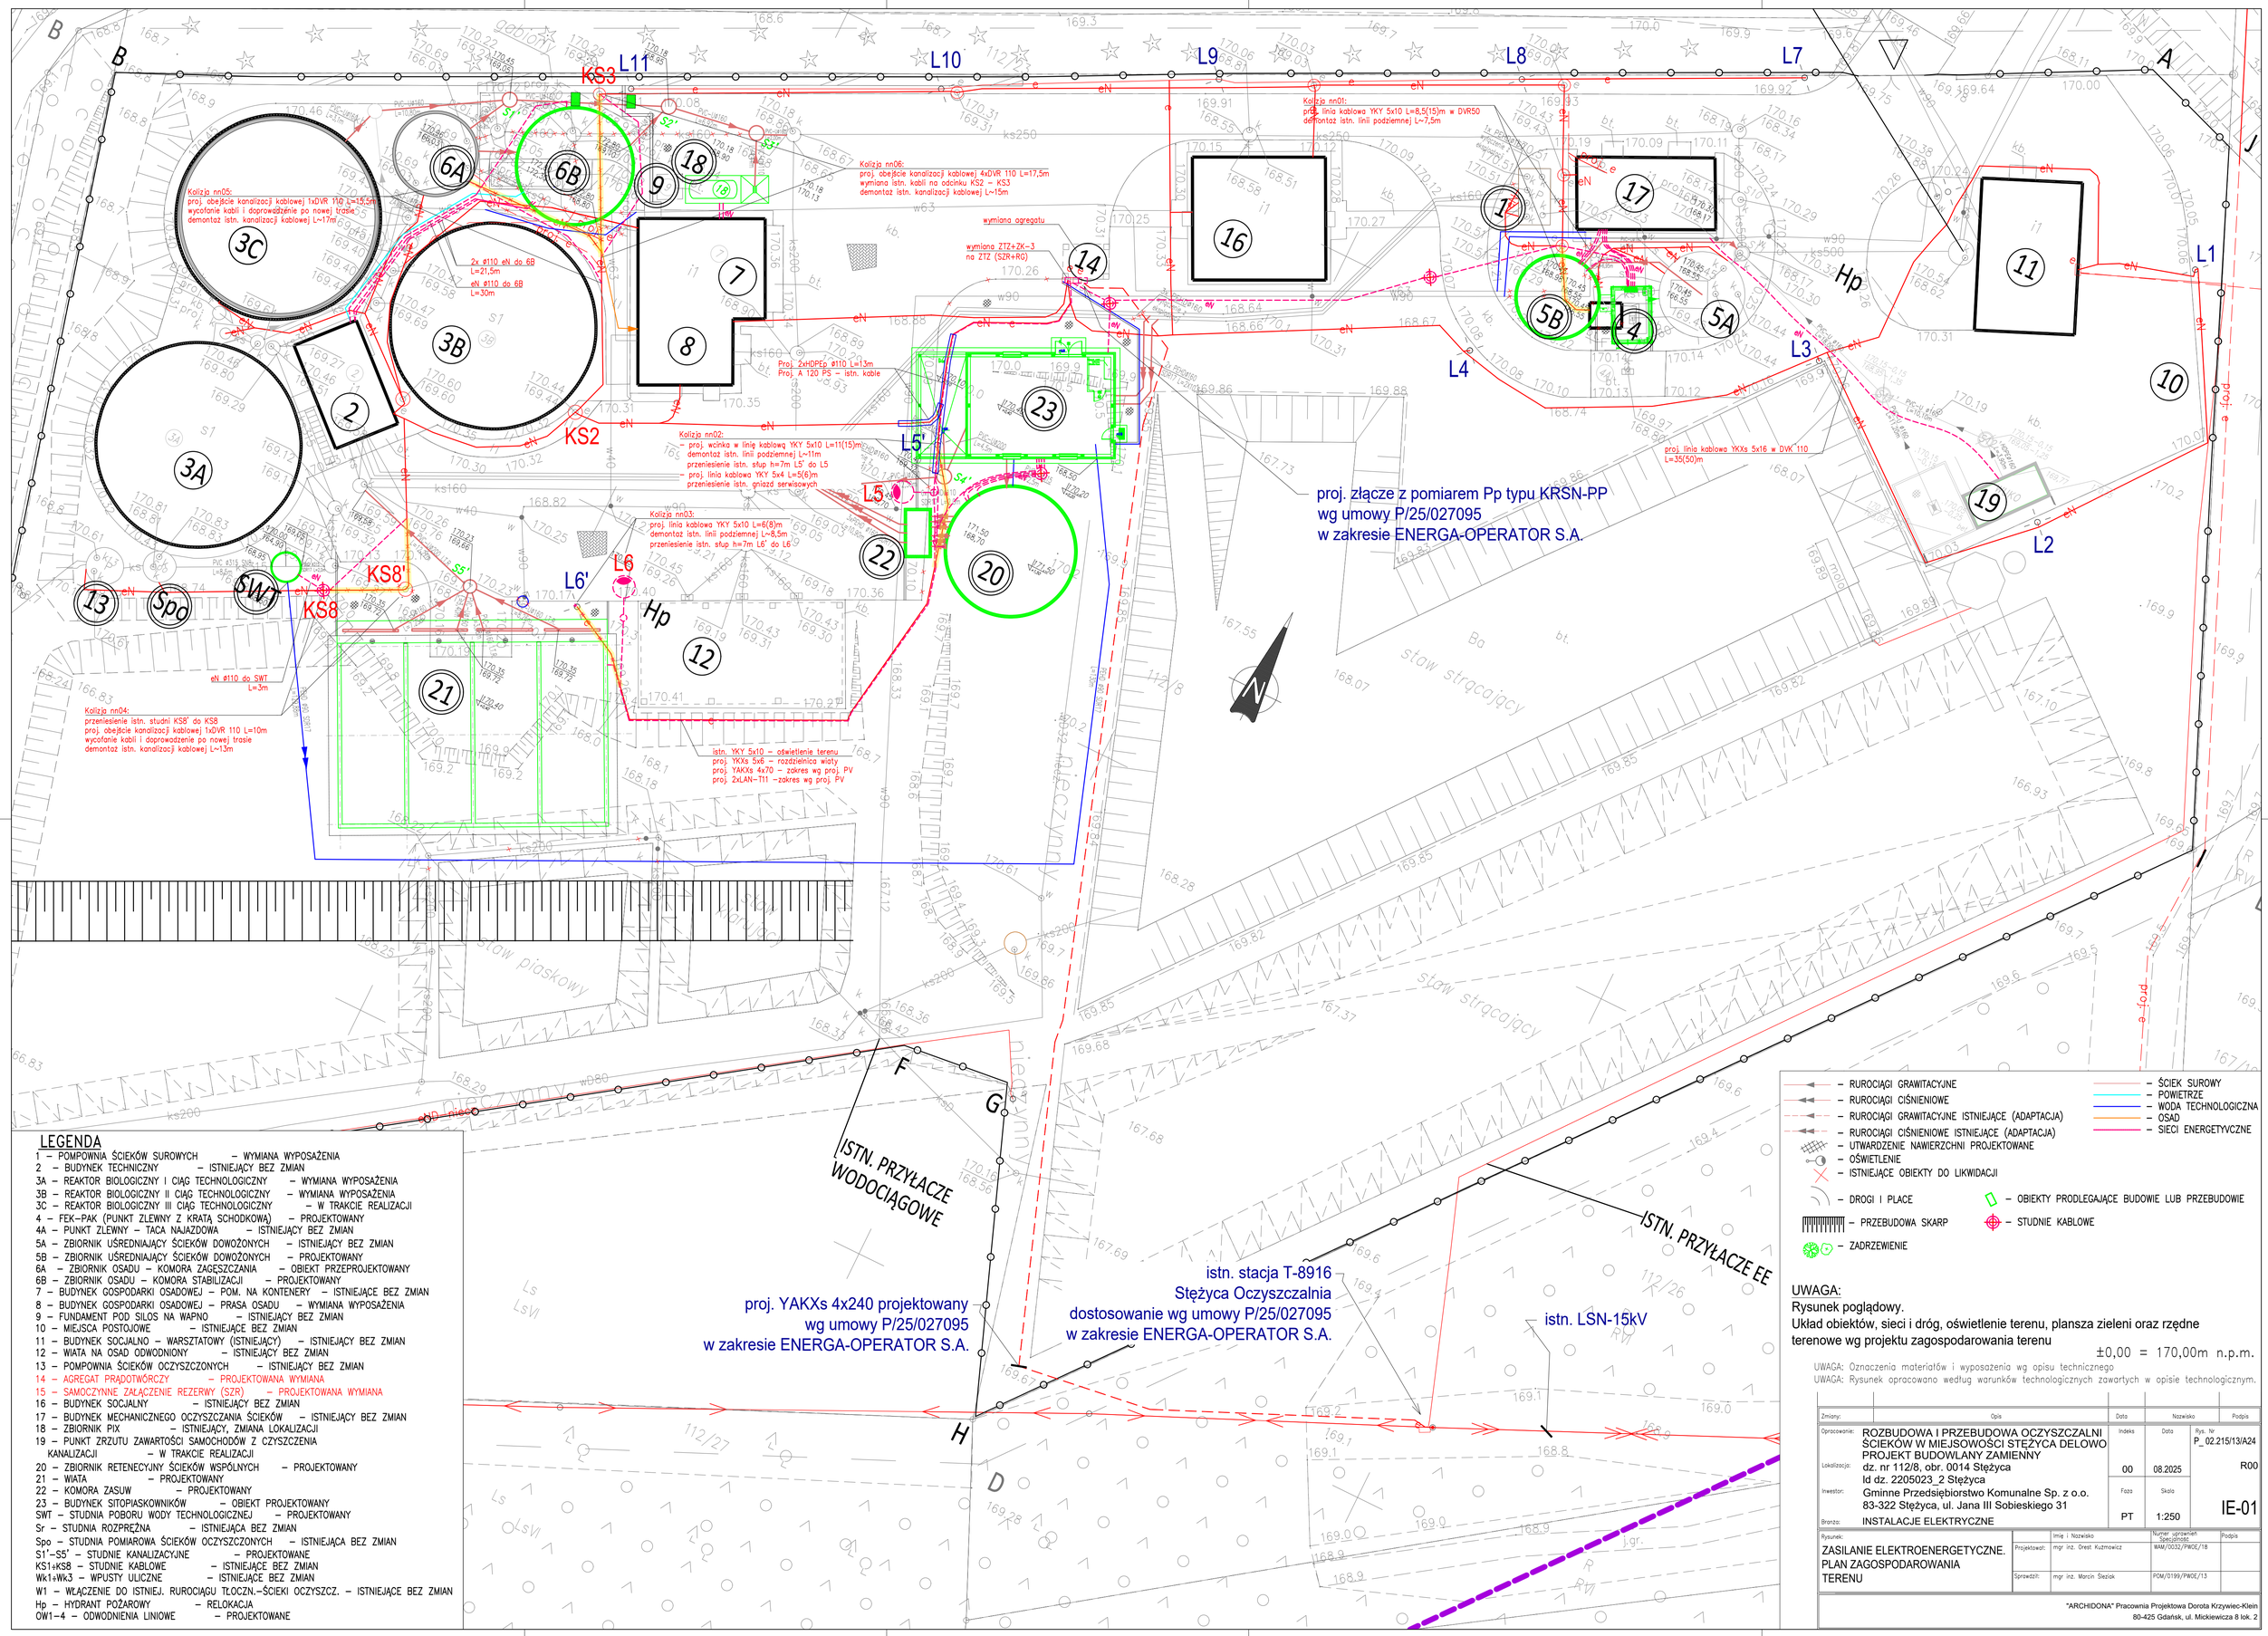

LEGENDA

1 – POMPOWNIA ŚCIEKÓW SUROWYCH – WYMIANA WYPOSAŻENIA
2 – BUDYNEK TECHNICZNY – ISTNIEJĄCY BEZ ZMIAN
3A – REAKTOR BIOLOGICZNY I CIĄG TECHNOLOGICZNY – WYMIANA WYPOSAŻENIA
3B – REAKTOR BIOLOGICZNY II CIĄG TECHNOLOGICZNY – WYMIANA WYPOSAŻENIA
3C – REAKTOR BIOLOGICZNY III CIĄG TECHNOLOGICZNY – W TRAKCIE REALIZACJI
4 – FEK–PAK (PUNKT ZLEWNY Z KRATĄ SCHODKOWĄ) – PROJEKTOWANY
4A – PUNKT ZLEWNY – TACA NAJAZDOWA – ISTNIEJĄCY BEZ ZMIAN
5A – ZBIORNIK UŚREDNIAJĄCY ŚCIEKÓW DOWOŻONYCH – ISTNIEJĄCY BEZ ZMIAN
5B – ZBIORNIK UŚREDNIAJĄCY ŚCIEKÓW DOWOŻONYCH – PROJEKTOWANY
6A – ZBIORNIK OSADU – KOMORA ZAGĘSZCZANIA – OBIEKT PRZEPROJEKTOWANY
6B – ZBIORNIK OSADU – KOMORA STABILIZACJI – PROJEKTOWANY
7 – BUDYNEK GOSPODARKI OSADOWEJ – POM. NA KONTENERY – ISTNIEJĄCE BEZ ZMIAN
8 – BUDYNEK GOSPODARKI OSADOWEJ – PRASA OSADU – WYMIANA WYPOSAŻENIA
9 – FUNDAMENT POD SILOS NA WAPNO – ISTNIEJĄCY BEZ ZMIAN
10 – MIEJSCA POSTOJOWE – ISTNIEJĄCE BEZ ZMIAN
11 – BUDYNEK SOCJALNO – WARSZTATOWY (ISTNIEJĄCY) – ISTNIEJĄCY BEZ ZMIAN
12 – WIATA NA OSAD ODWODNIONY – ISTNIEJĄCY BEZ ZMIAN
13 – POMPOWNIA ŚCIEKÓW OCZYSZCZONYCH – ISTNIEJĄCY BEZ ZMIAN
14 – AGREGAT PRĄDOTWÓRCZY – PROJEKTOWANA WYMIANA
15 – SAMOCZYNNE ZAŁĄCZENIE REZERWY (SZR) – PROJEKTOWANA WYMIANA
16 – BUDYNEK SOCJALNY – ISTNIEJĄCY BEZ ZMIAN
17 – BUDYNEK MECHANICZNEGO OCZYSZCZANIA ŚCIEKÓW – ISTNIEJĄCY BEZ ZMIAN
18 – ZBIORNIK PIX – ISTNIEJĄCY, ZMIANA LOKALIZACJI
19 – PUNKT ZRZUTU ZAWARTOŚCI SAMOCHODÓW Z CZYSZCZENIA KANALIZACJI – W TRAKCIE REALIZACJI
20 – ZBIORNIK RETENECYJNY ŚCIEKÓW WSPÓLNYCH – PROJEKTOWANY
21 – WIATA – PROJEKTOWANY
22 – KOMORA ZASUW – PROJEKTOWANY
23 – BUDYNEK SITOPIASKOWNIKÓW – OBIEKT PROJEKTOWANY
SWT – STUDNIA POBORU WODY TECHNOLOGICZNEJ – PROJEKTOWANY
Sr – STUDNIA ROZPRĘŻNA – ISTNIEJĄCA BEZ ZMIAN
Spo – STUDNIA POMIAROWA ŚCIEKÓW OCZYSZCZONYCH – ISTNIEJĄCA BEZ ZMIAN
S1'–S5' – STUDNIE KANALIZACYJNE – PROJEKTOWANE
KS1÷KS8 – STUDNIE KABLOWE – ISTNIEJĄCE BEZ ZMIAN
Wk1÷Wk3 – WPUSTY ULICZNE – ISTNIEJĄCE BEZ ZMIAN
W1 – WŁĄCZENIE DO ISTNIEJ. RUROCIĄGU TŁOCZN.–ŚCIEKI OCZYSZCZ. – ISTNIEJĄCE BEZ ZMIAN
Hp – HYDRANT POŻAROWY – RELOKACJA
OW1–4 – ODWODNIENIA LINIOWE – PROJEKTOWANE

– RUROCIĄGI GRAWITACYJNE
– RUROCIĄGI CIŚNIENIOWE
– RUROCIĄGI GRAWITACYJNE ISTNIEJĄCE (ADAPTACJA)
– RUROCIĄGI CIŚNIENIOWE ISTNIEJĄCE (ADAPTACJA)
– UTWARDZENIE NAWIERZCHNI PROJEKTOWANE
– OŚWIETLENIE
– ISTNIEJĄCE OBIEKTY DO LIKWIDACJI
– DROGI I PLACE
– PRZEBUDOWA SKARP
– ZADRZEWIENIE
– ŚCIEK SUROWY
– POWIETRZE
– WODA TECHNOLOGICZNA
– OSAD
– SIECI ENERGETYCZNE
– OBIEKTY PRODLEGAJĄCE BUDOWIE LUB PRZEBUDOWIE
– STUDNIE KABLOWE

UWAGA:
Rysunek poglądowy.
Układ obiektów, sieci i dróg, oświetlenie terenu, plansza zieleni oraz rzędne terenowe wg projektu zagospodarowania terenu

±0,00 = 170,00m n.p.m.

UWAGA: Oznaczenia materiałów i wyposażenia wg opisu technicznego
UWAGA: Rysunek opracowano według warunków technologicznych zawartych w opisie technologicznym.

Zmiany:	Opis	Data	Nazwisko	Podpis
Opracowanie:	ROZBUDOWA I PRZEBUDOWA OCZYSZCZALNI ŚCIEKÓW W MIEJSCOWOŚCI STĘŻYCA DELOWO PROJEKT BUDOWLANY ZAMIENNY	Indeks	Data	Rys. Nr P_02.215/13/A24
Lokalizacja:	dz. nr 112/8, obr. 0014 Stężyca Id dz. 2205023_2 Stężyca	00	08.2025	R00
Inwestor:	Gminne Przedsiębiorstwo Komunalne Sp. z o.o. 83-322 Stężyca, ul. Jana III Sobieskiego 31	Faza	Skala	IE-01
Branża:	INSTALACJE ELEKTRYCZNE	PT	1:250	

Rysunek:	Imię i Nazwisko	Numer uprawnień Specjalność	Podpis
ZASILANIE ELEKTROENERGETYCZNE. PLAN ZAGOSPODAROWANIA TERENU	Projektował: mgr inż. Orest Kuźmowicz	WAM/0032/PWOE/18	
	Sprawdził: mgr inż. Marcin Sieziak	POM/0199/PWOE/13	

"ARCHIDONA" Pracownia Projektowa Dorota Krzywiec-Klein
80-425 Gdańsk, ul. Mickiewicza 8 lok. 2