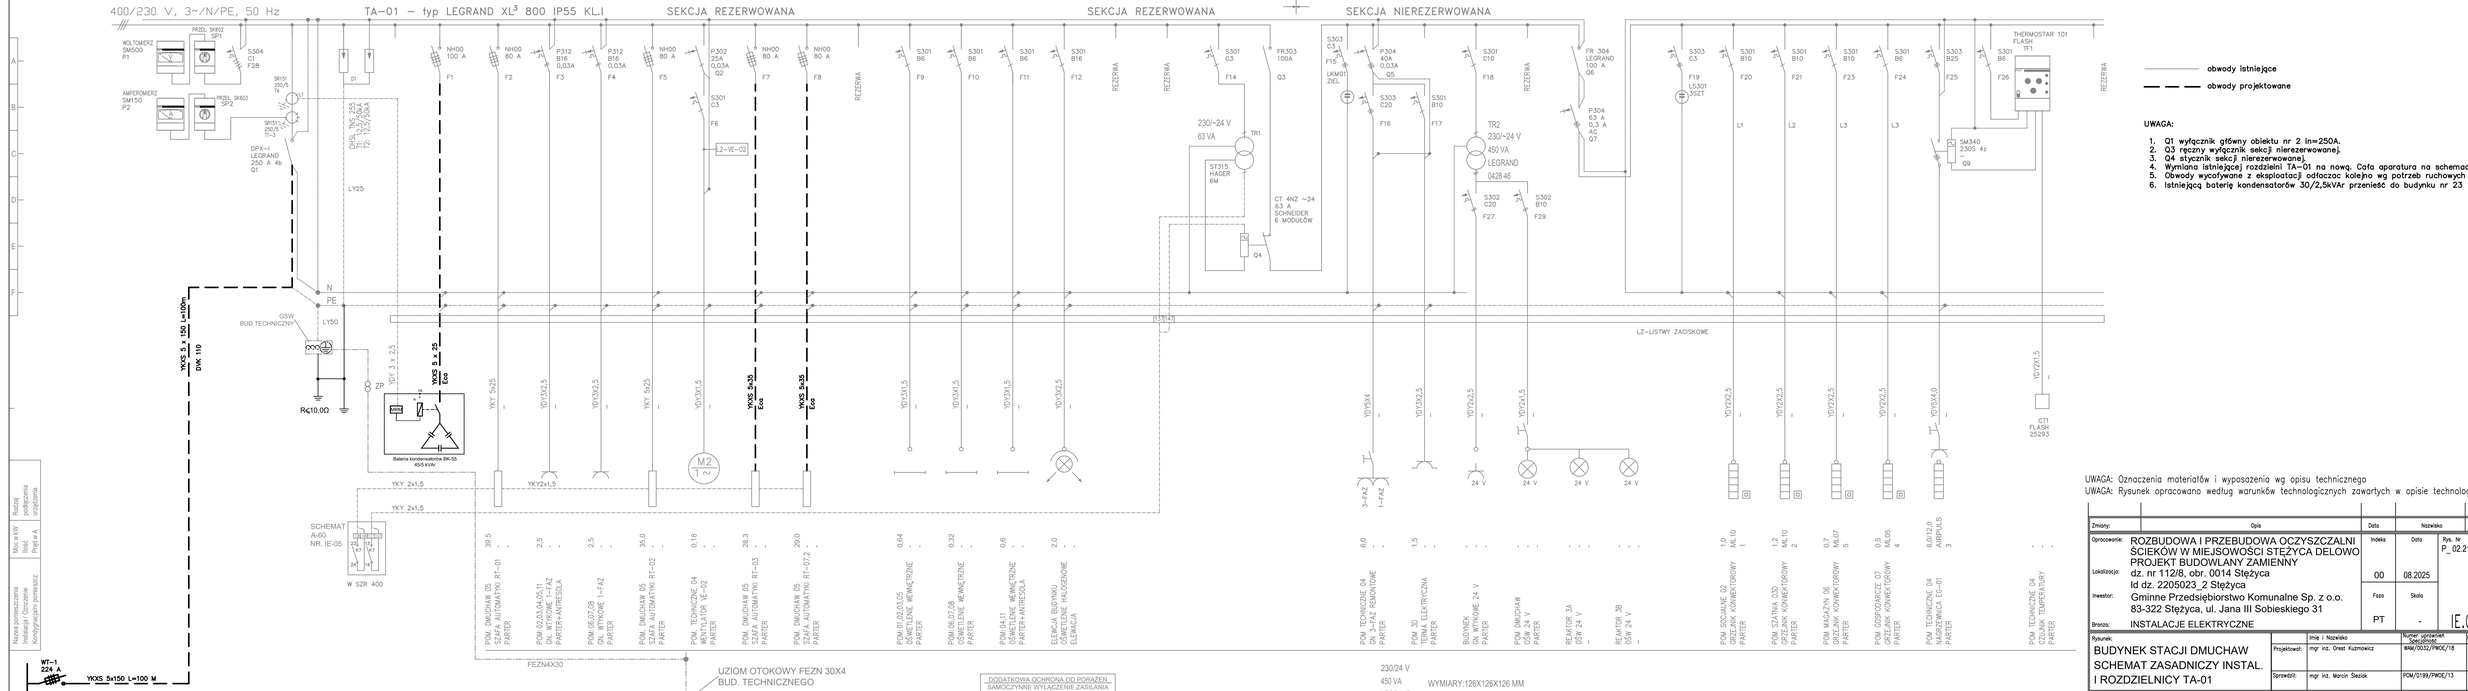

UWAGA: Oznaczenia materiałów i wyposażenia wg opisu technicznego
UWAGA: Rysunek opracowano według warunków technologicznych zawartych w opisie technologicznym.

Zmiany:	Opis	Data	Nazwisko	Podpis
Opracowanie:	ROZBUDOWA I PRZEBUDOWA OCZYSZCZALNI ŚCIEKÓW W MIEJSCOWOŚCI STĘŻYCA DELOWO PROJEKT BUDOWLANY ZAMIENNY	Indeks	Data	Rys. Nr P_02.215/13/A24
Lokalizacja:	dz. nr 112/8, obr. 0014 Stężyca Id dz. 2205023_2 Stężyca	00	08.2025	R00
Inwestor:	Gminne Przedsiębiorstwo Komunalne Sp. z o.o. 83-322 Stężyca, ul. Jana III Sobieskiego 31	Fizo	Skala	
Branża:	INSTALACJE ELEKTRYCZNE	PT	-	IE.02.00

Rysunek:		Imię i Nazwisko	Numer uprawnień Specjalność	Podpis
BUDYNEK STACJI DMUCHAW SCHEMAT ZASADNICZY INSTAL. I ROZDZIELNICY TA-01	Projektował:	mgr inż. Orest Kuzmowicz	WM/0032/PWOE/18	
	Sprawdził:	mgr inż. Marcin Siwiak	POM/0199/PWOE/13	

"ARCHIDONA" Pracownia Projektowa Dorota Krzywiec-Klein
80-425 Gdańsk, ul. Mickiewicza 8 lok. 2