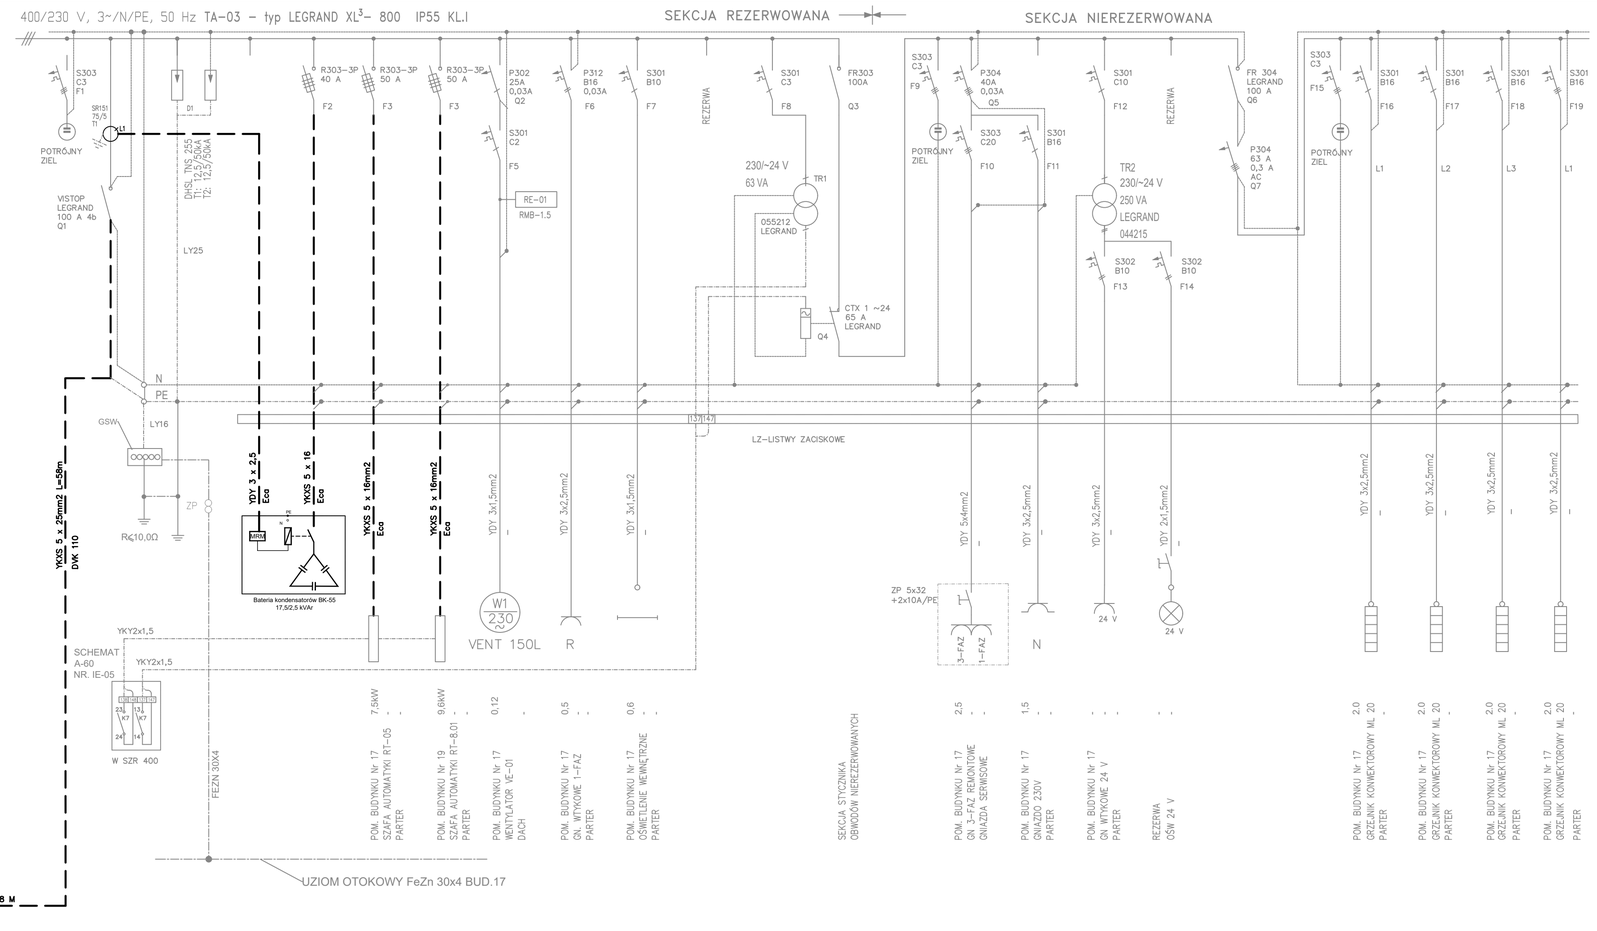

obwody istniejące

obwody projektowane

UWAGA:

1. Q1 wyłącznik główny obiektu nr 2 In=100A.
2. Q3 ręczny wyłącznik sekcji nierezerwowanej.
3. Q4 stycznik sekcji nierezerwowanej.
4. Wymiana istniejącej rozdzielni TA–03 na nową. Cała aparatura na schemacie nowa.
5. Obwody wycofywane z eksploatacji odłączac kolejno wg potrzeb ruchowych.
6. Bateria kondensatorów 17/2,5kVAr z przeniesienia z budynku nr 8.

UWAGA: Oznaczenia materiałów i wyposażenia wg opisu technicznego

UWAGA: Rysunek opracowano według warunków technologicznych zawartych w opisie technologicznym.

Zmiany:	Opis	Data	Nazwisko	Podpis

Opracowanie:	ROZBUDOWA I PRZEBUDOWA OCZYSZCZALNI ŚCIEKÓW W MIEJSOWOŚCI STĘŻYCA DELOWO PROJEKT BUDOWLANY ZAMIENNY	Indeks	Data / Rys. Nr
Lokalizacja:	dz. nr 112/8, obr. 0014 Stężyca Id dz. 2205023_2 Stężyca	00	08.2025 P_02.215/13/A24 R00
Inwestor:	Gminne Przedsiębiorstwo Komunalne Sp. z o.o. 83-322 Stężyca, ul. Jana III Sobieskiego 31	Faza	Skala
Branża:	INSTALACJE ELEKTRYCZNE	PT	- IE.17.00

Rysunek:		Imię i Nazwisko	Numer uprawnień Specjalność	Podpis
BUD. MECH. OCZYSZCZANIA SCHEMAT ZASADNICZY INSTAL. I ROZDZIELNICY TA-03	Projektował:	mgr inż. Orest Kuzmowicz	WAM/0032/PWOE/18	
	Sprawdził:	mgr inż. Marcin Śleziak	POM/0199/PWOE/13	

"ARCHIDONA" Pracownia Projektowa Dorota Krzywiec-Klein
80-425 Gdańsk, ul. Mickiewicza 8 lok. 2