



WIDOK DRZWI METALOWE – IP-43

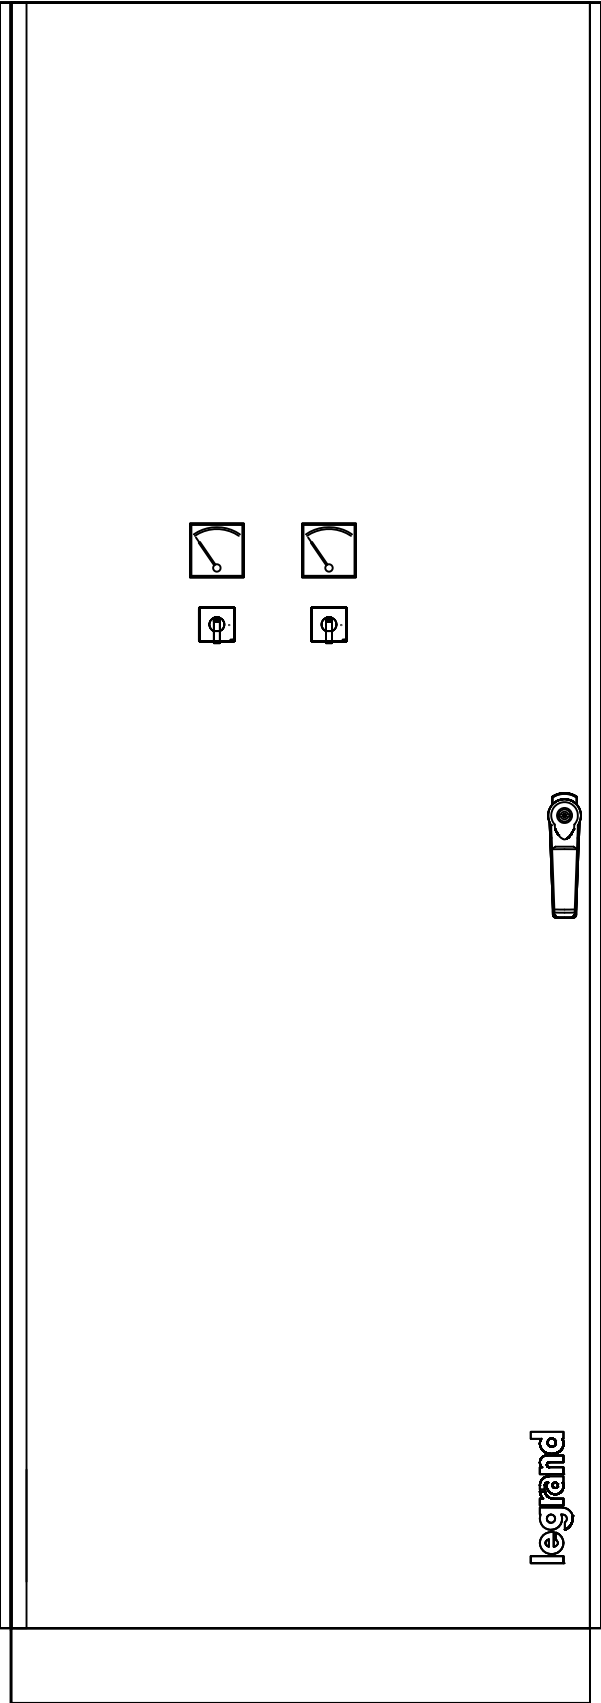

WIDOK WYPOSAŻENIE–APARATY

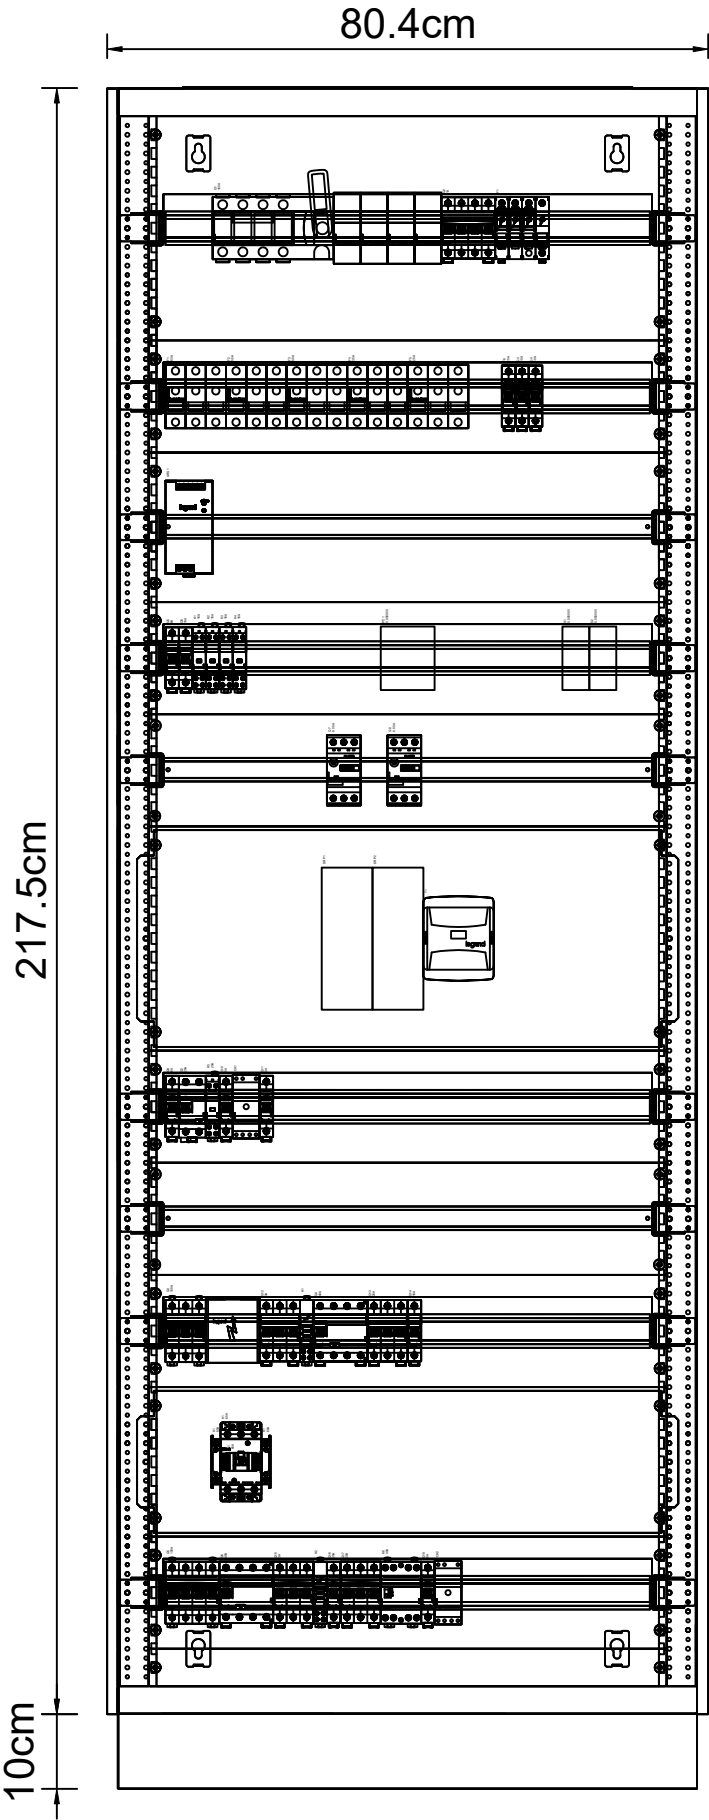

UWAGA:

- 1. Zastosowano rozdzielnicę stojącą na cokole XL³ S 630 IP43. Głębokość rozdzielnicy 33,6cm. W celu poprawy czytelności na rysunku nie pokazano maskownic izolacyjnych. Wyposażyć w nie rozdzielnicę.
- 2. Rozdzielnicę dostosować do pracy w układzie TN–S. I–klasa ochronności. Wykonać elastyczne połączenie wyrównawcze drzwiczek.

UWAGA: Oznaczenia materiałów i wyposażenia wg opisu technicznego
UWAGA: Rysunek opracowano według warunków technologicznych zawartych w opisie technologicznym.

| | | | | |
|--------------|--|--------------------------|------------------|-----------------|
| Zmiany: | Opis | Data | Nazwisko | Podpis |
| Opracowanie: | ROZBUDOWA I PRZEBUDOWA OCZYSZCZALNI ŚCIEKÓW W MIEJSOWOŚCI STĘŻYCA DELOWO | Indeks | Data | Rys. Nr |
| Lokalizacja: | dz. nr 112/8, obr. 0014 Stężyca | 00 | 08.2025 | P_02.215/13/A24 |
| Id dz. | 2205023_2 Stężyca | | | R00 |
| Inwestor: | Gminne Przedsiębiorstwo Komunalne Sp. z o.o. | Faza | Skala | |
| | 83-322 Stężyca, ul. Jana III Sobieskiego 31 | PT | 1:10 | IE.23.05 |
| Branża: | INSTALACJE ELEKTRYCZNE | | | |
| Rysunek: | BUDYNEK SITOPIASKOWNIKÓW | Imię i Nazwisko | Numer uprawnień | Podpis |
| | ELEWACJA ROZDZIELNICY TA-05 | mgr inż. Orest Kuzmowicz | Specjalność | |
| | OBIEKT NR 23 | mgr inż. Marcin Śleziak | WAM/0032/PWOE/18 | |
| | | | POM/0199/PWOE/13 | |