USŁUGI GEODEZYJNE
Adam Powetzak
tel. 781 690 500
NIP 589-186-01-60

MAPA DO CELÓW PROJEKTOWYCH
Skala 1:500

Województwo:	pomorskie
Powiat:	kartuski
Gmina:	Stężyca
Obręb:	Stężyca
Identyfikator ob.:	220506_2.0014
Działki:	96/49, 96/28, 96/10, 642/2
Układ wsp.:	?2000?
Układ wys.:	PL-EVRF2007-NH
ID:	G.6640.5476.2022
Mapa aktualna na dzień:	09.06.2022r.

Oznaczenie granic obszaru, który był przedmiotem aktualizacji:

Niniejsza mapa nie zawiera informacji o występujących w zakresie opracowania służebności gruntowych.

Sporządzono dn. 09.06.2022r.
Adam Powetzak

W zakresie opracowania występują projektowane sieci uzbrojenia podziemnego, uzgodnione w ZUDP.

W dniu 05.06.2023r. wrysowano projektowany przewód elektroenergetyczny zlokalizowany na terenie działki nr 96/49 w ob. ewid. Stężyca, gm. Stężyca

Potwierdzam, że niniejszy dokument został opracowany w wyniku prac geodezyjnych i kartograficznych których rezultaty zawiera opinii technicznej pozytywnie zweryfikowany, jednocześnie informuję, że jestem świadomy odpowiedzialności karnej za złożenie fałszywego oświadczenia

Identyfikator ziemi/ziemi bez geodezyjnych	G.6640.5476.2022.
Organ służby geodezyjnej i kartograficznej wydający	Starosta Kartuski
Pieczęć prac geodezyjnych	USŁUGI GEODEZYJNE Adam Powetzak
Nr ewid. dokt. sporządzonej dokumentacji zawierającego wynik aktualizacji, weryfikacji	G.6640.5476.2022, 6.9841 04.06.2022r.
Imię i nazwisko oraz nr uprawnień geodezyjnych kierownika prac.	Tomasz Kubera Nr upr. 12761 MGB (L.)

Signed by / Podpisano przez:
Tomasz Maciej Kubera
Date / Data:
2023-06-12 13:08

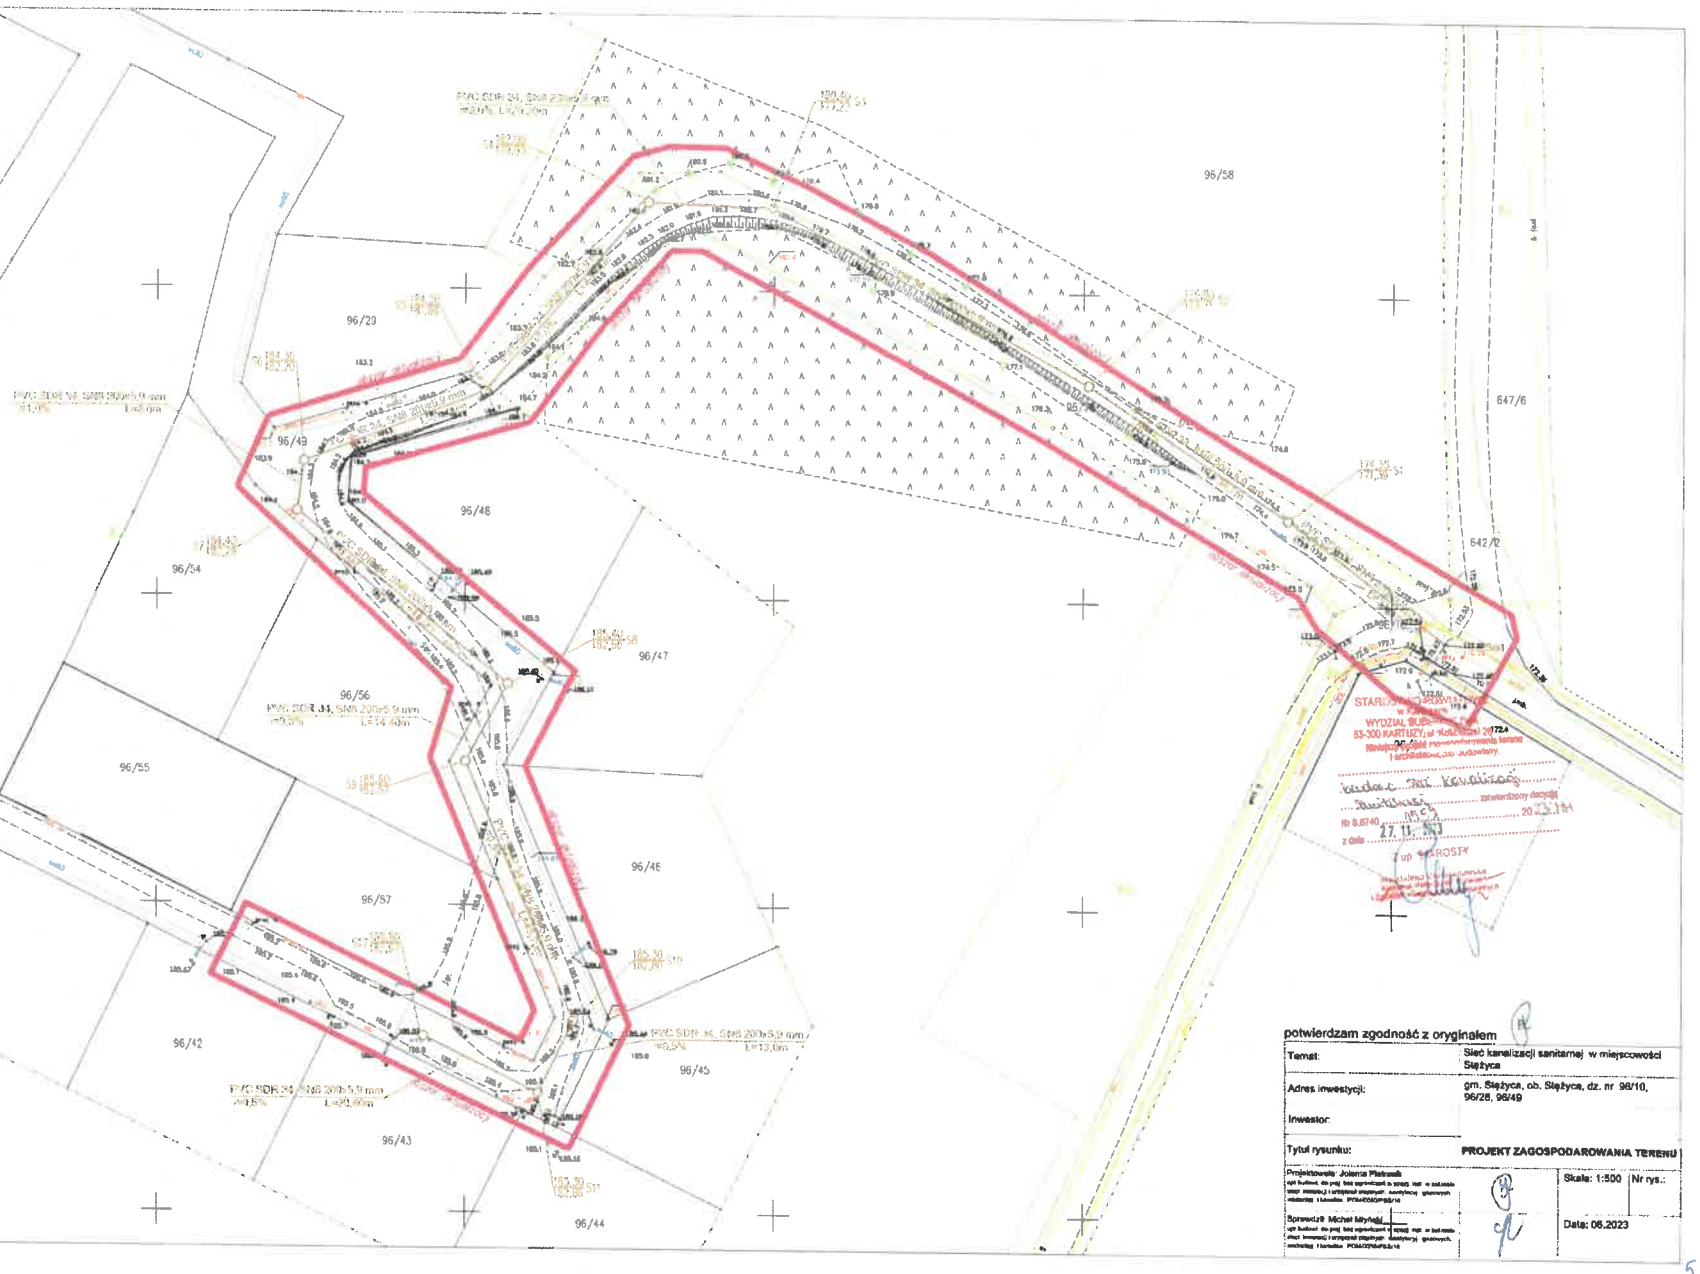

LEGENDA:

- projektowana sieć kanalizacyjna PVC SDR34 DN 200x5,9 mm
- S1 studnia bet. DN1200 mm z kinetą zbiorczą
- S3 studnia bet. DN1000 mm
- rura osłonowa na istn. kablu

potwierdzam zgodność z oryginałem

Temat:	Sieć kanalizacji sanitarnej w miejscowości Stężyca
Adres inwestycji:	gm. Stężyca, ob. Stężyca, dz. nr 96/10, 96/28, 96/49
Inwestor:	
Tytuł rysunku:	PROJEKT ZAGOSPODAROWANIA TERENU
Projektowała: Joanna Pietrasik	Skala: 1:500 Nr rys.:
Sprawdził: Michał Mikołaj	Data: 06.2023

5