


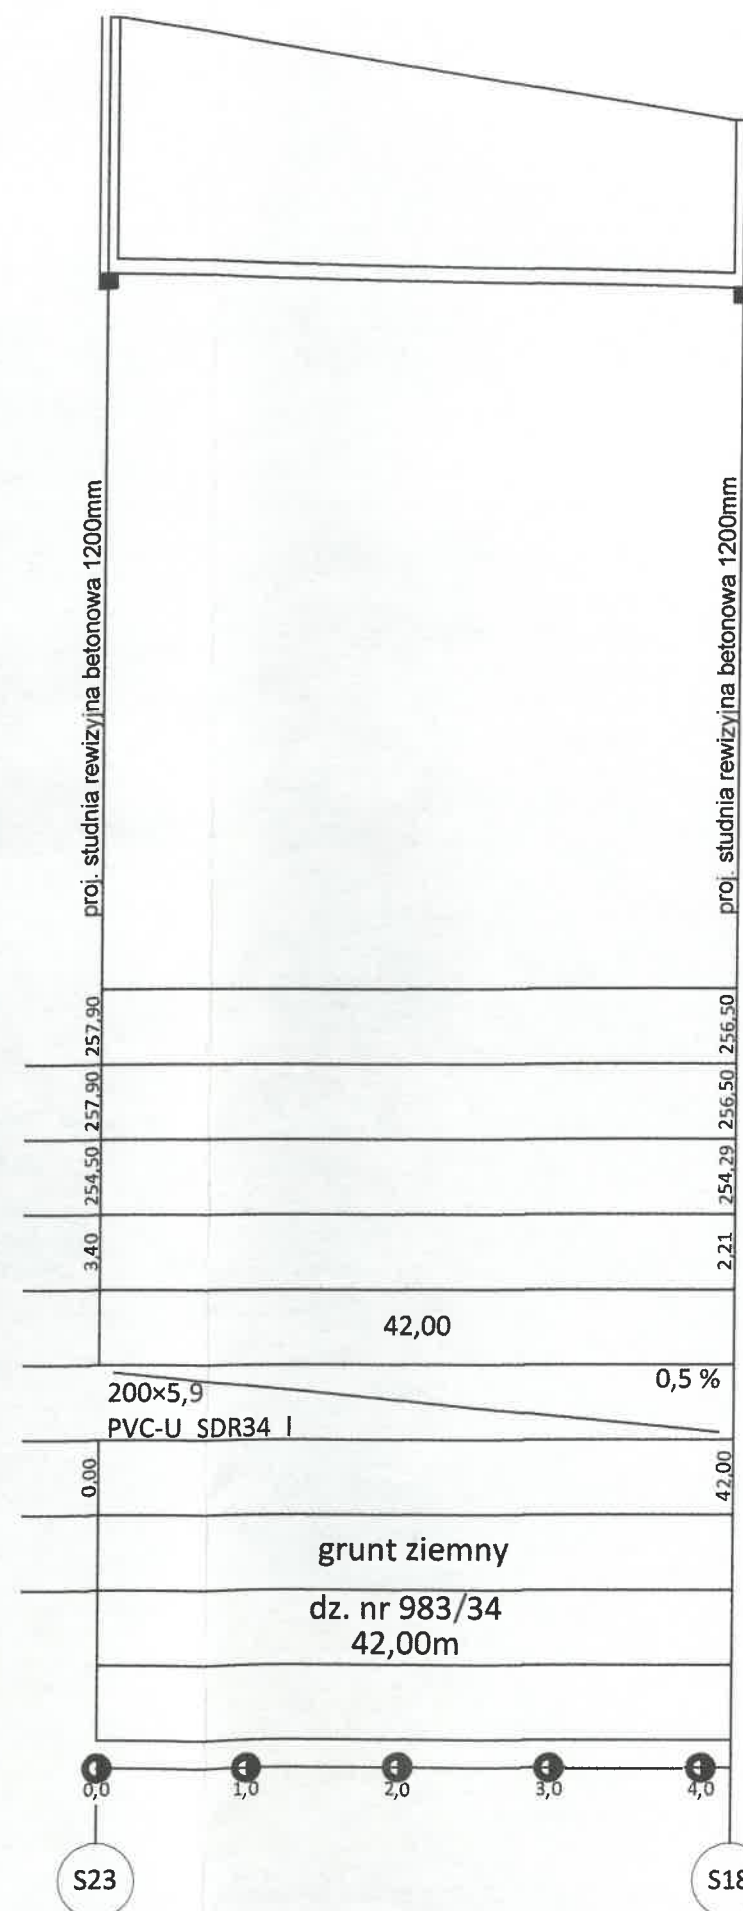

 Usługi Projektowe "AquaCAD" Krzysztof Seweryn AquaCAD 83-440 Karsin, ul. Na Skarpie 13 tel.502-254-735, e-mail: krzysztofseweryn@interia.pl	
Projekt: P.B. Budowa sieci kanalizacji sanitarnej	
Tytuł rysunku: Profil podłużny sieci kanalizacji sanitarnej	Nr rysunku: 3
Lokalizacja: Szymbark ul. Sportowa dz. nr 53/3;983/3/7;36;983/35 i inne obreby Szymbark (0015) gm. Stężyca (220506_2)	Skala: 1:500;1000 Data: 12.2019r.
Inwestor: Gminne Przedsiębiorstwo Komunalne Sp. z o.o.; ul. Jana III Sobieskiego 31, 83-322 Stężyca	Sygn.: 47/2019 Branża: Sanitarna
Projektował: mgr inż. Krzysztof Seweryn upr. bud. nr POM/0245/PWOS/12 pr. do proj. i kierowania robotami budowlanymi bez ograniczeń w specjalności instalacyjnej w zakresie sieci, instalacji i urządzeń cieplnych, wentylacyjnych, gazowych, wodociagowych i kanalizacyjnych	Podpis: 
Sprawdził: mgr inż. Andrzej Pióro upr. bud. nr POM/0030/PWOS/06 pr. do proj. i kierowania robotami budowlanymi bez ograniczeń w specjalności instalacyjnej w zakresie sieci, instalacji i urządzeń cieplnych, wentylacyjnych, gazowych, wodociagowych i kanalizacyjnych	Podpis: 
Strona 01 z 1	



proj. studnia rewizyjna betonowa 1200mm	
proj. studnia rewizyjna betonowa 1200mm	
proj. studnia rewizyjna betonowa 1200mm	
proj. studnia rewizyjna betonowa 1200mm	
proj. studnia rewizyjna betonowa 1200mm proj. wod. ø90 Ro=254,86	
proj. studnia rewizyjna betonowa 1200mm	
proj. studnia rewizyjna betonowa 1200mm	
proj. studnia rewizyjna betonowa 1200mm	