


Pokrywa żeliwna lub z PP A15

STAROSTWO POWIATOWE
w Kartuzach
WYDZIAŁ BUDOWNICTWA
83-300 Kartuzy, ul. 11-go Listopada 7

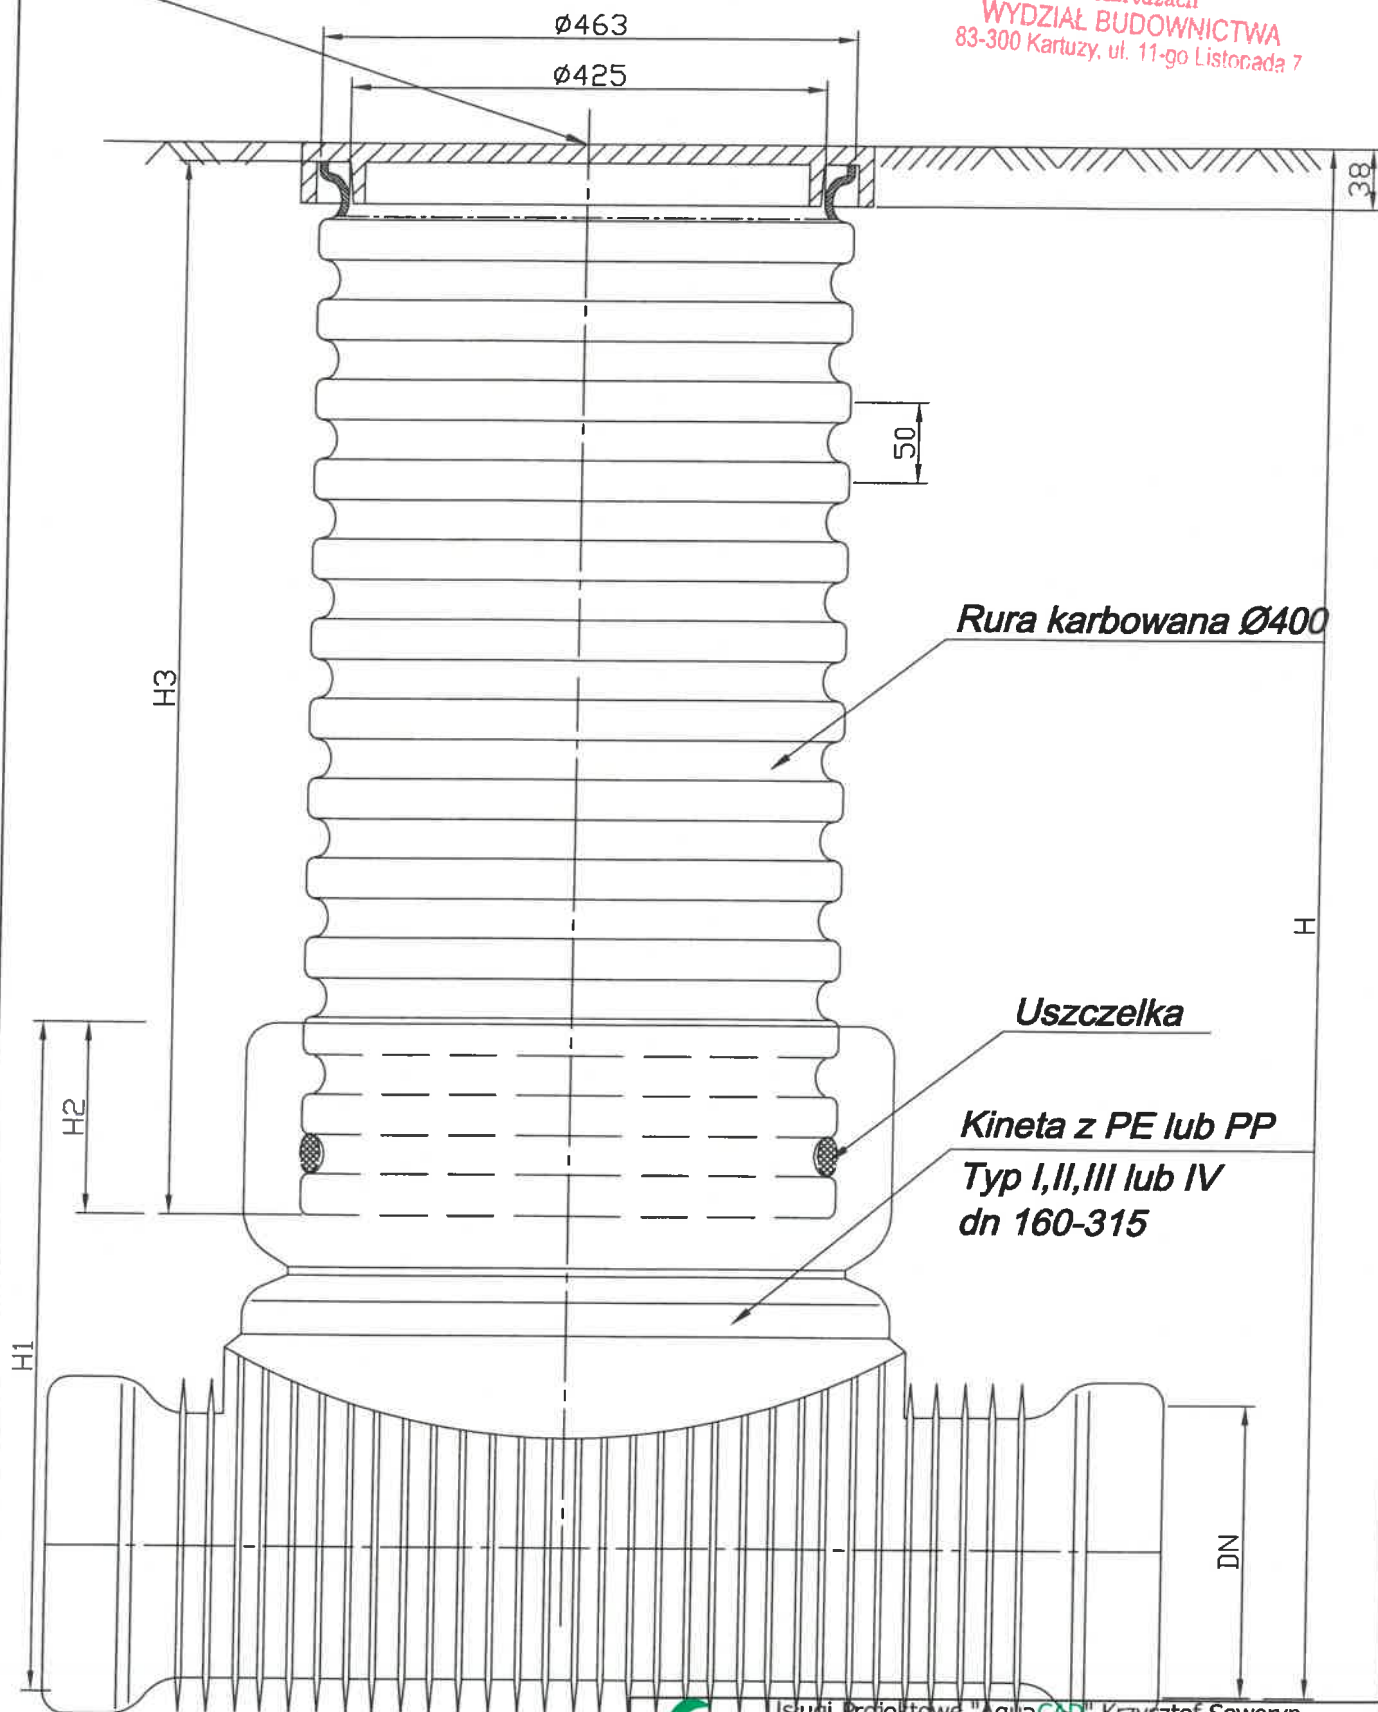

Usługi Projektowe "AquaCAD" Krzysztof Seweryn
AquaCAD 83-440 Karsin, ul. Na Skarpie 13 tel. 502-254-735, e-mail: krzysztofseweryn@interia.pl

Projekt: **P.B. Budowa sieci kanalizacji sanitarnej**

Tytuł rysunku: **Schemat studni rewizyjnej PVCØ425 mm** Nr rysunku: **4**

Lokalizacja: **Szymbark ul. Sportowa dz. nr 53/3;983/37;36;983/35 i inne** Skala: **1:20**
obwód Szymbark (0015) gm. Steżycza (220506 2)

Inwestor: **Gminne Przedsiębiorstwo Komunalne Sp. z o.o.; ul. Jana III Sobieskiego 31, 83-322 Steżycza** Data: **12.2019r.**


Projektował: **mgr inż. Krzysztof Seweryn** Podpis: *[Signature]* Sygn.: **47/2019**
upr. bud. nr POM/0245/PWOS/12

upr. do proj. i kierowania robotami budowlanymi bez ograniczeń w specjalności instalacyjnej w zakresie
sew. instalacji i urządzeń cieplnych, wentylacyjnych, gazowych, wodociągowych i kanalizacyjnych

Sprawdził: **mgr inż. Andrzej Pióro** Podpis: *[Signature]* Branża: **Sanitarna**
upr. bud. nr POM/0030/PWOS/06

upr. do proj. i kierowania robotami budowlanymi bez ograniczeń w specjalności instalacyjnej w zakresie
sew. instalacji i urządzeń cieplnych, wentylacyjnych, gazowych, wodociągowych i kanalizacyjnych

Strona Opisu Techn.: *[Signature]*

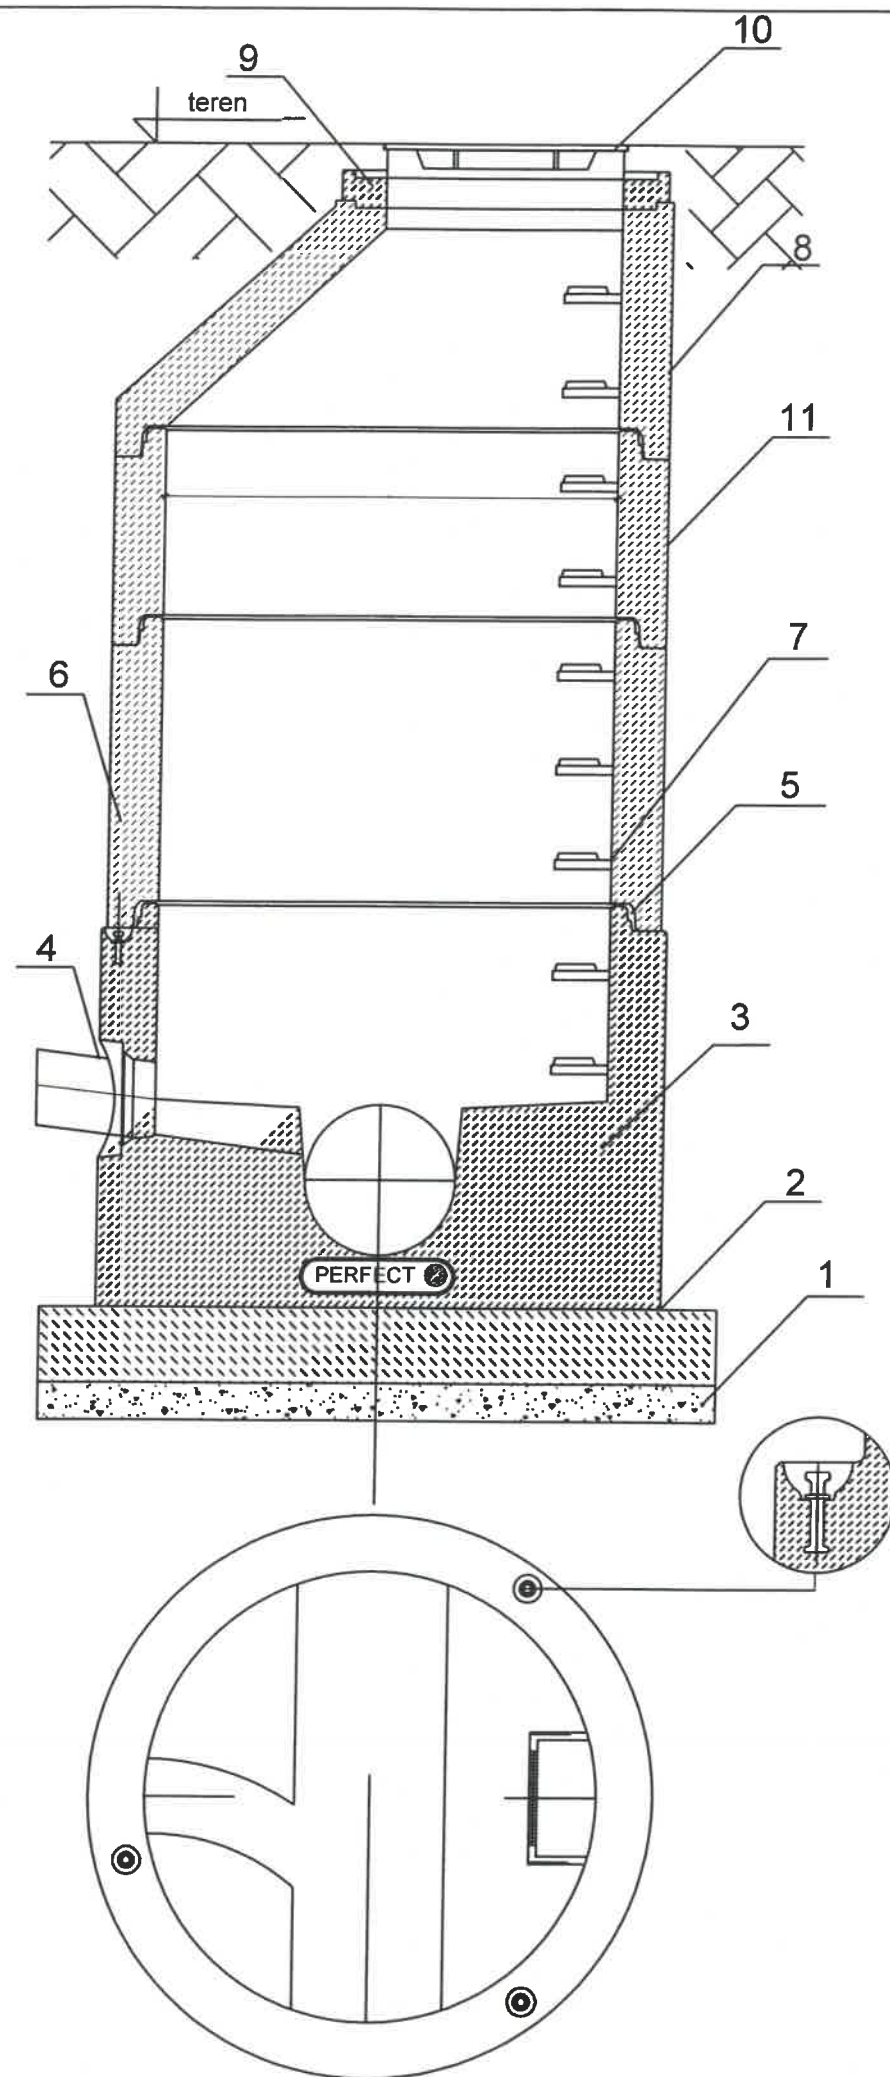

SCHEMAT STUDNI REWIZYJNEJ BETONOWEJ Ø 1200

1. Podsyпка piaskowa
2. Podbudowa z chudego betonu C 12/15
3. Dennica z kinetą monolityczną PERFECT. Wykonana jako jednolity odlew z betonu samozagęszczalnego (SCC), dojrzewający w formie.
4. Przejścia szczelne systemowe PERFECT w postaci uszczelki zintegrowanej, uszczelki wklejanej w gniazdo w ścianie dennicy lub gniazda na rurę z uszczelką na bosym końcu.
5. Połączenie elementów studni przy pomocy uszczelki gumowej i pasty poślizgowej
6. Kręgi betonowe wibroprasowane.
7. Szerokie (podwójne) szczeble złazowe w kolorze żółtym, montowane w zakładzie prefabrykacji. Układ stopni drabinkowy, w rozstawie pionowym 250mm. Konstrukcję stopnia stanowi rdzeń stalowy w otulinie tworzywowej, wg PN-EN13101:2004.
8. Zwężka betonowa.
9. Pierścienie regulacyjne betonowe lub tworzywowe.
10. Właz żeliwny
11. Opcjonalna izolacja elementów betonowych, przy klasie ekspozycji XA2 oraz XA3

Elementy betonowe wykonane w oparciu o normę PN-EN 1917:2002.
Klasa betonu C40/50, wodoszczelność W8, mrozoodporność F150, nasiąkliwość do 5%.

STAROSTWO POWIATOWE
w Kartuzach
WYDZIAŁ BUDOWNICTWA
83-300 Kartuzy, ul. 11-go Listopada 7

 Usługi Projektowe "AquaCAD" Krzysztof Seweryn			
AquaCAD 83-440 Karsin, ul. Na Skarpie 13 tel. 502-254-735, e-mail: krzysztofseweryn@interia.pl			
Projekt: P.B. Budowa sieci kanalizacji sanitarnej			
Tytuł rysunku: Schemat studni rewizyjnej bet. Ø1200 mm			Nr rysunku: 5
Lokalizacja: Szymbark ul. Sportowa dz. nr 53/3;983/37;36;983/35 i inne obrob. Szymbark (0015) gm. Steżycza (220506 2)			Skala: 1:25
Inwestor: Gminne Przedsiębiorstwo Komunalne Sp. z o.o.; ul. Jana III Sobieskiego 31, 83-322 Steżycza			Data: 12.2019r.
Projektował: mgr inż. Krzysztof Seweryn upr. bud. nr POM/0245/PWOS/12			Podpis: 
pr. do proj. i kierowania robotami budowlanymi bez ograniczeń w specjalności instalacyjnej w zakresie sieci, instalacji urządzeń cieplnych, wentylacyjnych, gazowych, wodociągowych i kanalizacyjnych			
Sprawdził: mgr inż. Andrzej Pioro upr. bud. nr POM/0030/PWOS/06			Podpis: 
upr. do proj. i kierowania robotami budowlanymi bez ograniczeń w specjalności instalacyjnej w zakresie			
Branża: Sanitarna			Strona Opisu Techn.: 4/1