



„USŁUGI PROJEKTOWE” Marcin Brylowski
83-300 Kartuszy, ul. 3 Maja 2/11
kontakt@alejaprojektow.pl
www.alejaprojektow.pl
Tel: 668 843 362, 503 31 35 36



EGZ. INWESTORA II

ZAŁĄCZNIK DO DECYZJI

Nr B.674 **0. 2568** 20. 1F
z dnia **28. 12. 2020**

Stadium

PROJEKT BUDOWLANY

Przedmiot
opracowania

Projekt **rozbudowy sieci wodociągowej**
(kategoria XXVI)
na terenie działek nr 304, 312/5, 313/4, ~~312/1~~. *U*

Adres inwestycji

U
działki nr **304, 312/5, 313/4, ~~312/1~~**
obręb **CZAPLE**, gmina Stężyca

Inwestor



Projektant

mgr inż. **Adriana Grabowska**
upr. bud. Nr POM/0019/PBS/17
do projektowania bez ograniczeń w specjalności
instalacyjnej w zakresie sieci i instalacji
ul. Świerkowa 10, Czapple, 83 – 300 Czapple

U
mgr inż. **Adriana Grabowska**
upr. bud. nr POM/0019/PBS/17
do projektowania bez ograniczeń
w specjalności instalacyjnej w zakresie sie-
ci instalacji i urządzeń cieplnych, wentylacyjnych,
gazowych, wodociagowych i instalacyjnych

Sprawdzający

mgr inż. **Kamila Czaja**
upr. bud. Nr POM/0231/POOS/13
do projektowania bez ograniczeń w specjalności
instalacyjnej w zakresie sieci i instalacji
Pieski 59 B, 84-313 Siemirowice

U
mgr inż. **Kamila Czaja**
upr. bud. nr POM/0231/POOS/13 do projektowa-
nia bez ograniczeń w specjalności instalacyj-
nej w zakresie sieci, instalacji i urządzeń ciepl-
nych, wentylacyjnych, gazowych, wodociagow-
ych i instalacyjnych

Data

Kartuszy, wrzesień 2020

ZAWARTOŚĆ OPRACOWANIA

1.0 Projekt zagospodarowania działki

1. - 10

- Opis techniczny zagospodarowania terenu
- Mapa sytuacyjno – wysokościowa do celów projektowych
- Projekt budowlany sieci wodociągowej wraz z przyłączem wodociagowym, kanalizacji san.
- Informacja dotycząca bezpieczeństwa i ochrony zdrowia
- Oświadczenie projektanta
- Uprawnienia budowlane
- Zaświadczenie o wpisie do Pomorskiej Izby Inżynierów Budownictwa

1.1 Dokumenty formalno-prawne

21. - 23.

- Warunki techniczne
- Uzgodnienie od Gestora sieci
- Odpis z protokołu narady koordynacyjnej



OPIS TECHNICZNY ZAGOSPODAROWANIA DZIAŁKI

do projektu rozbudowy istniejącej sieci wodociągowej na działce nr **304, 312/5, 313/4, 312/1** obr. Czaple, gm. Stężyca.

Inwestor:

83 - 300 Kartuszy

I. Podstawa opracowania:

- zlecenie Inwestora,
- warunki techniczne dostawy wody wydane przez gestora sieci,
- Miejscowy plan zagospodarowania terenu
- mapa sytuacyjno-wysokościowa w s. 1:500 wykonana przez uprawnionego geodetę i wpisana do ewidencji Starostwa Powiatowego w Kartuzach.

II. Przedmiot opracowania:

- projekt budowlany sieci wodociągowej przebiegającej przez działkę 304, 312/5, 313/4, 312/1.

III. Istniejącej zagospodarowanie oraz charakterystyka terenu:

Projekt rozbudowy sieci wodociągowej ma na celu zasilanie wodą z działkę nr 312/3, 312/1, 313/1 w miejscowości Czaple, w gminie Stężyca poprzez włączenie do wodociągu przebiegającego przez działkę 304. Na działce o nr 304 występuje droga gruntowa. Prace należy wykonywać na terenie zielonym, poprzez wykop otwarty. Po wykopach teren należy odpowiednio zagęścić wraz z dokonaniem pomiarów stopnia zagęszczenia uzyskując pierwotną nawierzchnię pasa drogowego.

Obszar przez który przebiegać będzie projektowana sieć wodociągowa charakteryzują się znacznym spadkiem terenu. Rzędna terenu w miejscu włączenia do wodociągu znajdują się na wysokości 202,10m n.p.m. Natomiast zakończenie projektowanej sieci wodociągowej na której zlokalizowany jest hydrant nadziemny znajdują się na rzędnej terenu 221,20 m n.p.m.

IV. Projektowane zagospodarowanie działki

- Projektowana sieć wodociągowa zasilana będzie z istniejącego wodociągu. Połączenie z siecią należy wykonać za pomocą jednostronnego włączenia poprzez trójnik żeliwny Ø80/80/80mm, do którego należy zamontować zasuwę Ø80mm zgodnie z schematem węzłów. Sieć wodociągową należy wykonać z rur ciśnieniowych PE HD PN100 SDR17 łączonych za pomocą zgrzewania o średnicy Ø90x5,4mm.
- W trakcie realizacji projektu budowlanego sieci wodociągowej należy przestrzegać minimalnych odległości przewodu wodociągowego od obiektów budowlanych zgodnie z wymaganiami technicznymi COBRTI INSTAL – zeszyt 3 oraz z obowiązującymi przepisami.

V. Inne dane informacyjne :

Rozbudowa sieci wodociągowej nie jest zaliczana do przedsięwzięć mogących znacząco oddziaływać na środowisko oraz nie będzie oddziaływała na obszary chronione oraz Natury 2000. Z obiektów, do których doprowadzona jest woda nie będą emitowane zanieczyszczenia wpływające na pogorszenie stanu środowiska. Planowana Inwestycja nie wpływa w żaden sposób na środowisko, higienę i zdrowie użytkowników projektowanych obiektów budowlanych i ich otoczenia. Inwestycja nie pozbawia możliwości z korzystania z wody, kanalizacji, energii elektrycznej, ciepłej i środków łączności. Zapewnione zostaną warunki ochrony przed uciążliwościami spowodowanymi przez hałas, wibracje, zakłócenia energetyczne, promieniowanie oraz zanieczyszczenia powietrza, wody i gleby. Na działce nr 304 występuje stanowisko archeologiczne, natomiast zgodnie z opinią nr ZA.5183.532.2020.JM z dnia 24.06.2020 inwestycja znajdują się poza obszarem znanych stanowisk archeologicznych. Dodatkowo działki nie znajdują się na terenach zagrożonych osuwaniem mas ziemnych, terenach górniczych i nie leżą na terenach kolejowych.

VI. Obszar oddziaływania obiektu budowlanego

Projektowana sieć wodociągowa przebiegać będą przez działki 304, 312/5, 313/4, 312/1. Zgodnie z Ustawą Prawo Budowlane z dnia 7 lipca 1994r. z późniejszymi zmianami art. 34 pkt 3 ust. 5 „projekt budowlany powinien zawierać (...) informację o obszarze oddziaływania obiektu.” przeanalizowano ważniejsze przepisy związane z tym obiektem ograniczenia w zagospodarowaniu, w tym zabudowy, tego terenu:

L.p.	Podstawa prawna	analiza
1.	Ustawa z dnia 7 lipca 1994 r. Prawo budowlane	Nie zostały naruszone przepisy art. 3 ust. 20



2.	Rozporządzenie Ministra Transportu i Gospodarki Morskiej z dnia 26 lutego 1996 r. w sprawie warunków technicznych, jakim powinny odpowiadać skrzyżowania linii kolejowych z drogami publicznymi i ich usytuowanie	Inwestycja nie narusza przepisów tej ustawy
3.	Rozporządzenie Ministra Obrony narodowej z dnia 2 sierpnia 1996 r. w sprawie warunków technicznych, jakim powinny odpowiadać obiekty budowlane nie będące budynkami, służące obronności państwa i ich usytuowanie	Inwestycja nie narusza przepisów tej ustawy
4.	Rozporządzenie Ministra Rolnictwa i Gospodarki Żywnościowej z dnia 7 października 1997 r. w sprawie warunków technicznych, jakim powinny odpowiadać budowle rolnicze i ich usytuowanie	Inwestycja nie narusza przepisów tej ustawy
5.	Rozporządzenie Ministra Transportu i Gospodarki Morskiej z dnia 1 czerwca 1998r. w sprawie warunków technicznych, jakim powinny odpowiadać morskie budowle hydrotechniczne i ich usytuowanie	Inwestycja nie narusza przepisów tej ustawy
6.	Rozporządzenie Ministra Transportu i Gospodarki Morskiej z dnia 31 sierpnia 1998 r. w sprawie przepisów techniczno-budowlanych dla lotnisk cywilnych	Inwestycja nie narusza przepisów tej ustawy
7.	Rozporządzenie Ministra Transportu i Gospodarki Morskiej z dnia 10 września 1998r. w sprawie warunków technicznych, jakim powinny odpowiadać budowle kolejowe i ich usytuowanie	Inwestycja nie narusza przepisów tej ustawy
8.	Rozporządzenie Ministra Transportu i Gospodarki Morskiej z dnia 2 marca 1999 r. w sprawie warunków technicznych, jakim powinny odpowiadać drogi publiczne i ich usytuowanie	Inwestycja nie narusza przepisów tej ustawy
9.	Rozporządzenie Ministra Transportu i Gospodarki Morskiej z dnia 30 maja 2000r. w sprawie warunków technicznych, jakim powinny odpowiadać drogowe obiekty inżynierskie i ich usytuowanie	Inwestycja nie narusza przepisów tej ustawy
10.	Rozporządzenie Ministra Gospodarki z dnia 30 lipca 2001r. w sprawie warunków technicznych, jakim powinny odpowiadać sieci gazowe	Inwestycja nie narusza przepisów tej ustawy
11.	Rozporządzenie Ministra Obrony Narodowej z dnia 4 października 2001 r. w sprawie warunków technicznych, jakim powinny odpowiadać strzelnice garnizonowe oraz ich usytuowanie	Inwestycja nie narusza przepisów tej ustawy
12.	Rozporządzenie Ministra Infrastruktury z dnia 16 stycznia 2002r. w sprawie przepisów techniczno-budowlanych dotyczących autostrad płatnych	Inwestycja nie narusza przepisów tej ustawy
13.	Rozporządzenie Ministra Infrastruktury z dnia 12 kwietnia 2002r. w sprawie warunków technicznych, jakim powinny odpowiadać budynki i ich usytuowanie	Inwestycja nie narusza przepisów tej ustawy
14.	Rozporządzenie Ministra Gospodarki z dnia 21 listopada 2005r. w sprawie warunków technicznych, jakim powinny odpowiadać bazy i stacje paliw płynnych, rurociągi przesyłowe dalekosiężne służące do transportu ropy naftowej i produktów naftowych i ich usytuowanie	Inwestycja nie narusza przepisów tej ustawy
15.	Rozporządzenie Ministra Środowiska z dnia 20 kwietnia 2007r. w sprawie warunków technicznych, jakim powinny odpowiadać budowle hydrotechniczne i ich usytuowanie	Inwestycja nie narusza przepisów tej ustawy
16.	Ustawa z dnia 31 stycznia 1956 roku o cmentarzach i chowaniu zmarłych	Inwestycja nie narusza przepisów tej ustawy
17.	Rozporządzenie Ministra Gospodarki Komunalnej z dnia 25 sierpnia 1959r. w sprawie określenia, jakie tereny pod względem sanitarnym są odpowiednie na cmentarze	Inwestycja nie narusza przepisów tej ustawy
18.	Ustawa z dnia 21 marca 1985 r. o drogach publicznych	Inwestycja nie narusza przepisów tej ustawy
19.	Ustawa z dnia 7 maja 1999r. o ochronie terenów byłych hitlerowskich obozów zagłady	Inwestycja nie narusza przepisów tej ustawy
20.	Ustawa z dnia 29 listopada 2000 r. – Prawo atomowe	Inwestycja nie narusza przepisów tej ustawy
21.	Ustawa z dnia 27 kwietnia 2001 r. Prawo ochrony środowiska	Inwestycja nie narusza przepisów tej ustawy
22.	Rozporządzenie Ministra Środowiska z dnia 30 kwietnia 2013r. w sprawie składowisk odpadów, wydane na podstawie art. 124 ust. 6 ustawy z dnia 14 grudnia 2012r. o odpadach	Inwestycja nie narusza przepisów tej ustawy



23.	Ustawa z dnia 18 lipca 2001 r.- Prawo wodne	Inwestycja nie narusza przepisów tej ustawy
24.	Ustawa z dnia 3 lipca 2002 r. Prawo lotnicze	Inwestycja nie narusza przepisów tej ustawy
25.	Ustawa z dnia 28 marca 2003 r. o transporcie kolejowym	Inwestycja nie narusza przepisów tej ustawy

Reasumując, obszar oddziaływania projektowanego zamierzenia inwestycyjnego mieści się w granicach działek na których będzie realizowany.

Autor :

mgr inż. Adriana Gąbrowska
upr. bud. nr POM/019/PBS/13
do projektowania i nadzoru
w specjalności instalacyjnej w zakresie sieć
instalacji i urządzeń ciepłej wentylacji
gazowych, wodociągowych i kanalizacyjnych

Sprawdzający:

mgr inż. Kamila Czaja
upr. bud. nr POM/0231/POOS/13 do projektowania
bez ograniczeń w specjalności instalacyjnej
w zakresie sieć instalacji i urządzeń ciepłej
wentylacji, gazowych, wodociągowych i kanalizacyjnych

[illegible]



OPIS TECHNICZNY

I. Cel i zakres opracowania:

Celem niniejszego opracowania jest zaprojektowanie rozbudowy sieci wodociągowej na działkach 304, 312/5, 313/4, ~~312/4~~¹⁶ obr. Czaple, gm. Steżyca.

II. Podstawa opracowania:

- zlecenie Inwestora,
- warunki techniczne dostawy wody i odbioru ścieków wydane przez gestora sieci,
- mapa sytuacyjno-wysokościowa w skali 1:500 wykonana przez uprawnionego geodetę i wpisana do ewidencji Starostwa Powiatowego w Kartuzach.

III. Istniejące uzbrojenie terenu:

W obszarze opracowania występuje projektowana sieć wodociągowa i sieć elektroenergetyczna. W obrębie projektowanej rozbudowy sieci wodociągowej może występować niezainwentaryzowane uzbrojenie terenu.

IV. Opinia geotechniczna:

Zgodnie z Rozporządzeniem Ministra Transportu, Budownictwa i Gospodarki Morskiej z dnia 25 kwietnia 2012 r. w sprawie ustalenia geotechnicznych warunków posadowienia obiektów budowlanych określa się proste warunki gruntowe dla projektowanej sieci wodociągowej. Projektowany odcinek sieci wodociągowej zalicza się do pierwszej kategorii geotechnicznej obiektów budowlanych. Sieć tą przypisano do pierwszej kategorii ze względu na posadowienie rur w prostych warunkach gruntowo-wodnych. Dodatkowo rozbudowywaną infrastrukturę liniową można określić jako niewielki obiekt budowlany, której budowa nie wymaga zastosowania specjalistycznych metod robót ziemnych. Roboty ziemne wymagają zachowania naturalnej struktury gruntu i usuwania zbierającej się wody poza obręb wykopów. Wykopy należy wykonać starannie, nie dopuszczając do rozmoczenia lub przemarznięcia gruntu.

V. Stan zadrzewienia w obrębie projektowanej inwestycji:

Zgodnie z mapą do celów projektowych G.6640.6053.2020 na terenie działek 304, 312/5, 313/4, ~~312/4~~¹⁶ nie występuje zadrzewienie. Zaleca się wykonywanie wykopów otwartych metodą ręczną w odległości do 2,5m od występujących korzeni krzewów. Projektowana liniowa infrastruktura podziemna nie będzie negatywnie oddziaływała na występującą zieleń wysoką oraz niską. Dodatkowo należy przestrzegać wytycznych prowadzenia robót ziemnych w pobliżu istniejących drzew i krzewów:

- Wszelkie prace ziemne wykonywane w pobliżu istniejących krzewów i drzew należy wykonywać wyłącznie ręcznie zwracając uwagę na ochronę systemu korzeniowego występujących roślin,
- Pozostawiać nieuszkodzone i zabezpieczone korzenie o średnicy powyżej 2cm,
- Odslonięte korzenie od strony wykopu zabezpieczyć matami przed wysuszeniem i przemarznięciem,
- Czas prac ziemnych w obr. korony istniejących drzew należy ograniczyć do niezbędnego minimum.

VI. Rozbudowa istniejącej sieci wodociągowej:

Zaprojektowano sieć rozdzielczą przebiegającą przez działki nr 304, 312/5, 313/4, ~~312/4~~¹⁶ z rur HD PE100 SDR17 PN10 zgodnie z normą PN-EN 12201 o średnicy Ø90x5,4mm ze względu na zastosowanie wykopu otwartego z wymianą gruntu. Zagłębienie projektowanej sieci wynosi ok. 1,70m p.p.t.. Materiały wykorzystane dla sieci wodociągowej muszą posiadać atest higieniczny Państwowego zakładu Higieny, znak CE informujący o zgodności wykorzystywanego materiału z normą zharmonizowaną lub europejską aprobatą techniczną lub krajową specyfikacją techniczną państw członkowskich UE. Zgodnie z PN-EN805 należy sieć wodociągową wykonać z takich elementów, aby wytrzymałość na ciśnienie nie była niższa 1 MPa. Materiały jak i technologia łączenia rur powinny posiadać wytrzymałość połączeń nie mniejszą niż wytrzymałość przewodu. Połączenia z uzbrojeniem technologicznym należy wykonać jako połączenia żeliwne o połączeniach kołnierзовych zgodnie z schematem węzłów. Włączenia do przewodu należy wykonać na wodociągu PE Ø80mm biegnącym przez działkę nr 304 za pomocą połączenia kołnierowego oraz trójnika żeliwnego kołnierowego Ø80/Ø80/Ø80. Bezpośrednio za tuleją kołnierową zamontować zasuwę Ø80mm z miękkim doszczelnieniem zgodnie z profilem. Zasuwę wyposażać w drążek i zakończyć w skrzynce ulicznej. Drążek zasuwy należy wyprowadzić do powierzchni terenu i osadzić w ulicznej skrzynce typu dużego. Zasuwę należy zabezpieczyć antykorozyjnie powłoką na bazie żywic epoksydowych. Skrzynkę należy zabezpieczyć kostką betonową lub obetonować w promieniu 0,5m. Miejsce



występowania zasuwy oznakować tabliczką na słupku stalowym. W trakcie realizacji projektu rozbudowy sieci wodociągowej należy przestrzegać minimalnej odległości od innych obiektów budowlanych. Przy prowadzeniu przewodu wodociągowego w pobliżu budynku należy zachować bezpieczną odległość konstrukcyjną min 3,0m, od przewodu kanalizacyjnego 1,2m. Należy zastosować zabezpieczenia przed przemieszczaniem się armatury wodociągowej w poziomie i w pionie z zastosowaniem bloku oporowego pod zasuwą, trójnikiem, kolanami oraz pod węzłami zgodnie z PN-B-10725. Blok oporowy należy tak usytuować, aby tylną ścianą opierał się na gruncie nienaruszonym.

Sieć rozdzielczą wodociągową należy zakończyć za pomocą hydrantu nadziemnego Ø80mm służącego do odwodnienia oraz odpowietrzenia z zasuwą odcinającą. Hydrant należy usytuować na kolanie ze stopką Ø80mm wraz z blokiem oporowym. Zasuwa odcinająca, powinna być stale otwarta, pomiędzy zasuwą i hydrantem należy zamontować króciec dwu-kołnierzowy FF Ø80/500 o długości 0,50m.

VII. Przejścia wodociągu pod przeszkodami:

Projektowana sieć wodociągowa przebiega przez część terenu drogi głównej nieutwardzonej. Prowadzenie prac budowlanych w poboczu drogi zaleca się poprzez zastosowanie wykopu otwartego metodą połówkową w celu ograniczenia uciążliwości robót ziemnych na ruch drogowy. Prace budowlane należy wykonywać w sposób bezpieczny zgodnie z warunkami BHP, gdzie końcówki oświetlić nocą. Trasę sieci wodociągowej na drodze gruntowej należy zasypać tłuczniem frakcji 8-16, zagęścić i zwałować. Podczas występowania kolizji z kablami oraz przewodami elektrycznymi należy zabezpieczyć istniejącą infrastrukturę rurami ochronnymi dwudzielnymi typu „AROT” wystającymi 1m z każdej strony od miejsca skrzyżowania.

VIII. Uzbrojenie sieci wodociągowej:

Ze względu na projekt rozbudowy sieci wodociągowej o długości ok 500m zastosowano hydrant nadziemny na trasie projektowanego wodociągu, przy skrzyżowaniu oraz na zakończeniu przewodu sieci rozdzielczej. Zaprojektowano hydrant nadziemny na odejściu, tak aby nie kolidował z odbywającym się ruchem pojazdów.

Zaprojektowano hydrant nadziemny na ciśnienie nominalne wynoszące 1,0MPa (PN10). Dopuszcza się wykonanie kolumny hydrantu z żeliwa sferoidalnego min. EN-GJS-400-15, stali ocynkowanej ogniowo lub stali nierdzewnej. Natomiast korpus górny, korpus dolny, element zamykający (całkowicie pokryty gumą) oraz pokrywę nasady należy wykonać z żeliwa sferoidalnego min. EN-GJS-400-15. Dwie nasady przystosowane do węża strażackiego należy wykonać ze stopu aluminium. Uszczelnienie trzpienia oraz pozostałe uszczelnienia należy wykonać z gumy EPDM.

Zasuwy wodociągowe usytuować na nowoprojektowanym rozgałęzieniu sieci wodociągowej, przed hydrantem w odległości nie mniejszej niż 0,50m zgodnie z schematem węzłów oraz na każdym przyłączy wodociągowej zgodnie z profilem przyłącza. Zaprojektowano teleskopową obudowę do zasuw, gdzie końcówkę trzpienia do klucza należy usytuować 15cm pod pokrywą skrzynki. Połączenie obudowy z trzpieniem zasuwy musi być zabezpieczone za pomocą zawlecзки.

Kształtki montażowe wykonane z żeliwa sferoidalnego min. EN-GJS-400-15 oraz muszą spełniać wytrzymałość na minimalne ciśnienie 1,0MPa. Dla wszystkich łączów kołnierzowych należy stosować śruby, nakrętki, podkładki ze stali ocynkowanej ogniowo lub nierdzewnej, w których należy stosować uszczelki z wkładkami z gumy EPDM. Całą armaturę wodociągową wykonaną z żeliwa sferoidalnego przeznaczoną do budowy sieci wodociągowej należy sprawdzić pod względem zabezpieczenia antykorozyjnego zgodnie z PN-EN: 545-2010 oraz PN-EN ISO 8501-1. Oznacza to, że armatura kołnierzowa z żeliwa sferoidalnego z zewnątrz i wewnątrz pokryta powinna być powłoką z farby epoksydowej, nakładanej metodą proszkową o grubości min 250µm.

IX. Wykopy:

Przy wykonywaniu wykopów o głębokości większej niż 1,5 m oraz szerokości pasa technicznego 4-5m należy wykonywać wykopy mechaniczne. Dla wykopu o głębokości powyżej 1,0m należy zastosować odpowiednie oszalowanie jego ścian. W projekcie zaproponowano zastosowanie wykopów wąskoprzestrzennych o ścianach zabezpieczonych deskowaniem. Wykopy wąskoprzestrzenne należy przewidzieć w pobliżu prowadzonych prac z istniejącym uzbrojeniem. Niedopuszczalne jest zastosowanie w strefie przewodów wykopów szerokoprzestrzennych ze względu na nieuzyskanie odpowiedniego stopnia zagęszczenia gruntu w strefie przewodów. W miejscach kolizji z istniejącym uzbrojeniem należy wykopy prowadzić ręcznie. Grunty z wykopów należy składować w bezpiecznej odległości od wykopu.



Przewód ułożyć na podsypce żwirowej o grubości 20 cm, niezawierającą cząstek o uziarnieniu większym niż 10 mm. Po ułożeniu rurociągu, przed zasypaniem, należy poddać go próbie na ciśnienie 1 MPa i zgłosić do odbioru przez gestora sieci. Po przeprowadzeniu odbioru należy wykonać obsypkę żwirową do wysokości 30cm ponad wierzch przewodu, którą należy zagęścić. Dla projektowanej średnicy, szerokość obsypki powinna wynosić min. 20cm, co stanowi odległość pomiędzy ścianą wykopu a boczną ścianką rury. Pierwsza wartość obsypki powinna być starannie poprowadzona po obu stronach rury z dokładnym wypełnieniem przestrzeni w okolicach styku rury z podsypką. Podczas zagęszczania tej warstwy należy uważać, aby nie doprowadzić do podniesienia przewodu. Ze względu na projektowanie sieci wodociągowej pod jezdnią, co warunkuje zwiększenie osiadania gruntu, należy zastosować odpowiednie zagęszczenie wynoszące 95% zmodyfikowanej wartości Proctora z minimalnym czterokrotnym stopniem zagęszczenia jednej warstwy. Na obsypce ułożyć biało-niebieską taśmę ostrzegawczo-sygnalizacyjną o grubości 200mm z wtopionym metalowym paskiem, końce paska wprowadzić do skrzynki zasuwy. Należy zastosować łącznie grubość warstwy ochronnej zasypki przewodu wynoszącej 0,5m ponad wierzch rury. Grunt wykorzystany do zasypki ochronnej nie może zawierać głazów, krzemieni z ostrymi krawędziami, brył gliny, wapna, zamrożonej ziemi, grud, kamieni czy innych elementów mogących uszkodzić przewód wodociągowy. Następnie wykop zasypać gruntem rodzimym, niezawierającym elementów o rozmiarze powyżej 300mm.

W projekcie nie przewiduje się występowania wody gruntowej. W przypadku wystąpienia wody zalewającej wykop należy odpompować ją za pomocą igłofiltrów. Po wykonaniu sieci rozdzielczej należy ją zdezynfekować podchlorynem sodu oraz przepłukać.

Przewody wykonane z rur PE układać przy temperaturze powyżej 0° do $+30^{\circ}$. Wraz z spadkiem temperatury materiału zwiększa się jego sztywność i kruchość. Należy unikać układania przewodu wodociągowego w temperaturze mniejszej niż 0°C . Zmiany kierunku trasy wykonać w odpowiednich kształtkach zgodnie z schematem węzłów. Rury z tworzywa sztucznego są elastyczne, dlatego można niewielkie zmiany kierunku trasy wykonać za pomocą gięcia rur. Proces gięcia rur w celu uzyskania odpowiedniego załamania trasy należy wykonywać zgodnie z zaleceniami producenta wraz z uwzględnieniem temperatury otoczenia, w którym gięcie rury następuje.

X. Transport oraz składowanie przewodów PEHD:

Przewody wykonane z PE należy transportować w taki sposób, aby nie doszło do deformacji, owalizacji czy uszkodzeń mechanicznych przewodu. Powierzchnie, na których będą transportowane przewody powinny być równe, bez ostrych krawędzi oraz zabezpieczone przed możliwością przesuwania. Podłoże do składowania przewodu powinno być poziome oraz płaskie na podkładach drewnianych o szerokości nie mniejszej niż 5 cm o rozstawie od 1 do 2 m. Natomiast dla ułożenia warstwowego należy stosować drewniane przekładki. Podczas transportu nie powinno używać się lin stalowych oraz łańcuchów. Rury nie wolno przeciągać oraz przerzucać, przewody te należy przenosić. Przewody PE należy chronić przed działaniem promieni słonecznych oraz opadów atmosferycznych za pomocą zadaszenia. Natomiast kształtki należy przechowywać na placu budowy w opakowaniach fabrycznych. W przypadku składowania przewodów na otwartych placach budowy dłużej niż 12 miesięcy należy zwrócić się do producenta o zbadanie żywotności oraz parametrów rur w celu możliwości dalszego ich stosowania.

XI. Próba szczelności sieci wodociągowej:

Próbie szczelności można przeprowadzić najwcześniej 48 godzin po zasypaniu prostych odcinków, wszystkie złącza powinny być odkryte. Przed zasypaniem przewodu wodociągowego odpowiednią warstwą gruntu oraz wykonaniu warstwy ochronnej dla zabezpieczenia przed poruszaniem się przewodu należy dokonać próby szczelności zgodnie z PN-B-10725 „Wodociągi – Przewody zewnętrzne – Wymagania i badania”. Próbie szczelności wodociągu należy wykonać za pomocą dwóch manometrów sprężynowych, pompy hydraulicznej, czasomierza oraz dwóch wycechowanych naczyń o pojemności 10–20 dm³ oraz 1 dm³. W miejscach, gdzie może gromadzić się powietrze oraz w najwyższym punkcie zaprojektowanej sieci oprócz zasuwy należy umieścić rurki odpowietrzające z zaworami służącymi do odprowadzenia powietrza. Na rurce do odprowadzenia powietrza w miejscu najwyższym usytuowanym należy zamontować trójnik z manometrem do pomiaru ciśnienia, manometr kontrolny oraz zawór przelotowy o wytrzymałości zaworu przy pompie hydraulicznej z kurkiem spustowym przed manometrem.

Rozbudowaną sieć wodociągową należy powoli napełniać wodą od niżej położonego odcinka wodociągowego. Po pojawieniu się wody w rurkach odpowietrzających należy zamknąć zawory, przyłączyć pompę hydrauliczną do niżej położonego odcinka i podtrzymywać ciśnienie w wysokości ciśnienia zapewniającego całkowite napełnienie przewodu przez 12h. Następnie należy podnieść



ciśnienie w przewodzie do ciśnienia roboczego, a następnie otworzyć zawór w rurce odpowietrzającej w najwyższym punkcie przewodu. Po wypływie wody z rurki należy podnieść ciśnienie do wysokości ciśnienia próbnego obserwując przy tym wskazanie manometrów. Przy spadku ciśnienia należy w odstępach 5 minutowych podnieść ciśnienie, aż do uzyskania stabilizacji na wysokości ciśnienia próbnego, po czym należy zamknąć zawór w rurce odpowietrzającej wraz z wyłączeniem pompy.

Wodociąg uważa się za szczelny, gdy po upływie 30 minut nie stwierdzono spadku ciśnienia na manometrach poniżej ciśnienia próbnego. W czasie przeprowadzenia próby szczelności należy obserwować projektowany przewód wodociągowy oraz złącza. W trakcie prowadzenia badania na szczelność wodociągu należy uwzględnić możliwość „pełzania” przewodu. Zjawisko to występuje z powodu dużej elastyczności omawianego materiału. Podczas badania na szczelność materiału należy przestrzegać zaleceń producenta rury w trakcie przeprowadzanych badań. Zaleca się zastosowanie podczas badania również normy europejskiej EN805:1996, która wykorzystywana jest dla przewodów wodociągowych wykonanych z PE i PVC uwzględniając przy tym „pełzanie” przewodu.

XII. Płukanie i dezynfekcja wodociągu:

Wykonany wodociąg przed oddaniem do użytku należy poddać płukaniu czystą wodą w celu usunięcia zanieczyszczeń mechanicznych powstałych w trakcie realizacji budowy. Po przepłukaniu wodociągu należy przystąpić do dezynfekcji przewodu. Dezynfekcję należy przeprowadzić podchlorynem sodu. Należy pamiętać o zabezpieczeniu istniejącej sieci wodociągowej przed możliwością przedostania się związków służących do dezynfekcji do istniejącego wodociągu. Czas dezynfekcji podchlorynem sodu powinien wynosić 24 godziny. Po zakończeniu dezynfekcji rurociągu należy przewód ponownie przepłukać wodą uzdatnioną. Po upływie 48 godzin od dezynfekcji należy wodę poddać analizie bakteriologicznej w Terenowej Stacji Sanitarno – Epidemiologicznej.

XIII. Uwagi:

Przed przystąpieniem do robót ziemnych należy wykonać miejscowe odkrywki w celu zlokalizowania istniejącego uzbrojenia, a także ewentualnego uzbrojenia niezainwentaryzowanego. W miejscu skrzyżowania z istniejącym uzbrojeniem podziemnym roboty ziemne należy wykonać ze szczególną ostrożnością, aby nie spowodować jego uszkodzenia. Armaturę wodociągową należy oznaczyć tabliczkami orientacyjnymi. Nie należy pozostawiać nieoznakowanych, nieoświetlonych oraz niezabezpieczonych wykopów. Wykonawstwo rozbudowy sieci wodociągowej oraz przyłączy wodociągowych i kanalizacyjnych należy zlecić firmie posiadającej uprawnienia do wykonywania sieci wodociągowo-kanalizacyjnej.


Dokumentacja projektowa zawiera część opisową, graficzną oraz inne niezbędne dokumenty. Dokumentacja projektowa przekazana Wykonawcy stanowi załącznik do umowy, wymagania wyszczególnione choćby w jednej z tych części są obowiązujące dla Wykonawcy tak, jakby zawarte były w całej dokumentacji. Wykonawca nie może wykorzystywać błędów lub opuszczeń w dokumentacji, a o ich wykryciu powinien natychmiast zawiadomić Zamawiającego w celu podjęcia działań mających na celu dokonanie niezbędnych zmian i poprawek. W przypadku stwierdzenia ewentualnych rozbieżności, podane na rysunku wielkości liczbowe wymiarów są ważniejsze od odczytu ze skali rysunków.

Przy wykonaniu robót należy przestrzegać:


- Przepisów BHP i p.poż przy stałym nadzorze osoby uprawnionej,
- Wydanych warunków technicznych oraz uzgodnień,
- Zasad zawartych w opracowaniu „ Warunki techniczne wykonania i odbioru robót budowlano – montażowych TOM II – Instalacje sanitarne i przemysłowe”
- W trakcie realizowania robót ziemnych należy przestrzegać warunków z ustawy z dnia 14.12.2012 (Dz.U. 2013 poz. 21)
- Kable elektroenergetyczne biegnące prostopadle do wykonywanych robót należy zabezpieczyć przed zasypaniem przewodów,
- Stosować materiały zgodnie z parametrami przedstawionymi w projekcie,
- W przypadku występowania różnic pomiędzy rzędnymi terenu przedstawionymi w projekcie a istniejącymi należy zachować minimalne głębokości przykrycia uzbrojenia.
- Przed zasypaniem przewodu wodociągowego należy dokonać próby szczelności przyłącza na ciśnienie 1 MPa,
- Przed odbiorem projektowanej sieci wodociągowej oraz przyłącza wodociągowego należy poddać ją dezynfekcji, płukania w celu uzyskania pozytywnych wyników badania wody

mgr inż. Adrian Grabowski
upr. bud. nr 19/P
do projektowania i nadzoru
w specjalności: instalacje w zakresie
instalacji i urządzeń sanitarnych, wentylacyjnych, gazowych, wodociągowych i kanalizacyjnych


mgr inż. Karolina Gajda
upr. bud. nr POM/101/POM/13 do projektowania i nadzoru w specjalności: instalacje w zakresie sieci, instalacji i urządzeń ciepłowniczych, wentylacyjnych, gazowych, wodociągowych i kanalizacyjnych

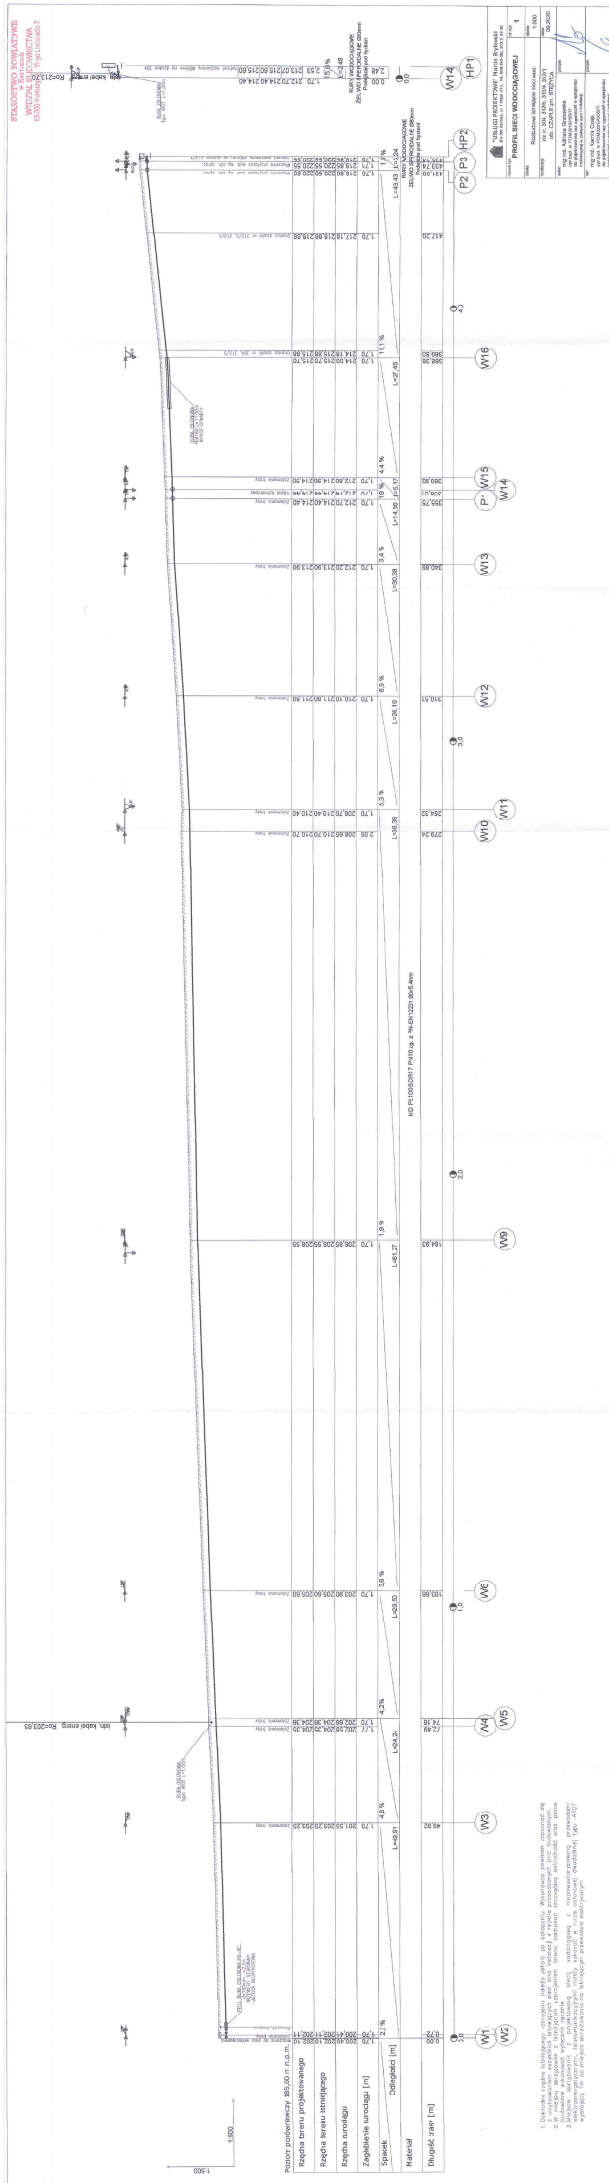


Schemat węzła W1

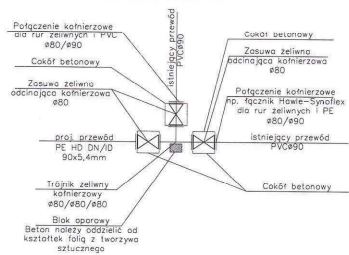


Schemat węzła W2

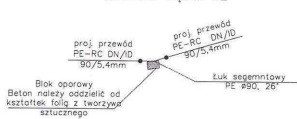


Schemat węzła W3

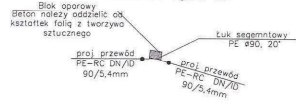


Schemat węzła W4, W5

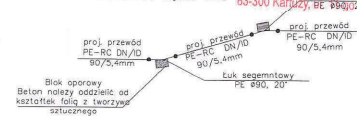


Schemat węzła W6

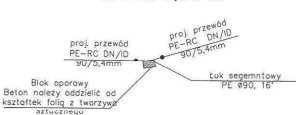


Schemat węzła W9

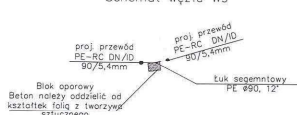


Schemat węzła W10

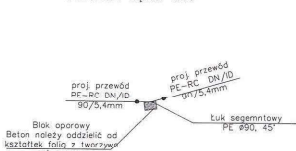


Schemat węzła W11

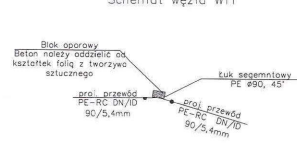


Schemat węzła W14, HP1

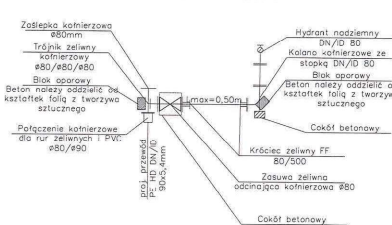

Schemat węzła W16

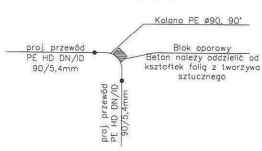

Schemat węzła W18, HP2

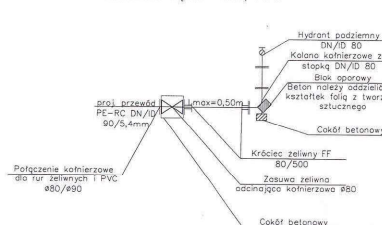

"USŁUGI PROJEKTOWE" Marcin Brylowski 83-300 Kartuski, ul. 3 Maja 2/11, tel. 668-943-362, 503 31 35 36	
nazwa rys.: SCHEMAT WĘZŁÓW WODOCIĄGOWYCH	nr rys.: 2
obiekt: Rozbudowa istniejącej sieci wod.	data: -
lokalizacja: dz. nr 304, 312/5, 313/4, 314/4 otr. CZAPLE gm. STEŻYCA	data: 09.2020
autor: mgr inż. Adriana Grabowska upr. bud. w POMODZI 0106017 do projektowania bez ograniczeń w specjalności instalacyjnej w zakresie sieci i instalacji	popis: <i>[Signature]</i>
opis: mgr inż. Kamila Czaja upr. bud. w POMODZI 1900513 do projektowania bez ograniczeń w specjalności instalacyjnej w zakresie sieci i instalacji	popis: <i>[Signature]</i>

**INFORMACJA DOTYCZĄCA BEZPIECZEŃSTWA
I OCHRONY ZDROWIA**

Nazwa obiektu: Rozbudowa **sieci wodociągowej**

Adres: działki nr **304, 312/5, 313/4, 312/1** 18
obręb Czaple, gm. Stężyca

Inwestor:

Projektant:

mgr inż. Adriana Grabowska
upr. bud. Nr POM/0019/PBS/17
do projektowania bez ograniczeń w specjalności
instalacyjnej w zakresie sieci i instalacji
ul. Świerkowa 10, Czaple, 83 – 300 Czaple

mgr inż. Adriana Grabowska
upr. bud. nr POM/0019/PBS/17
do projektowania bez ograniczeń
w specjalności instalacyjnej w zakresie sieci,
instalacji i urządzeń ciepła, wentylacyjnych,
gazowych, wodociagowych i kanalizacyjnych

Sprawdzający:

mgr inż. Kamila Czaja
upr. bud. Nr POM/0231/POOS/13
do projektowania bez ograniczeń w specjalności
instalacyjnej w zakresie sieci i instalacji
Pieski 59 B, 84-313 Siemirówce

mgr inż. Kamila Czaja
upr. bud. nr POM/0231/POOS/13 do projektowania
bez ograniczeń w specjalności instalacyjnej
w zakresie sieci, instalacji i urządzeń ciepła,
wentylacyjnych, gazowych, wodociagowych
i kanalizacyjnych

1. Zakres robót dla całego zamierzenia budowlanego oraz kolejność realizacji poszczególnych obiektów

Zakres robót obejmuje zaprojektowanie rozbudowy sieci wodociągowej przechodzącej przez działki nr 304, 312/5, 313/4, ~~312/1~~ w miejscowości Czaple, gm. Stężyca.

Dla sieci wodociągowej:

- wytyczenie geodezyjne sieci,
- wykopy,
- roboty instalacyjne (układanie przewodów),
- przeprowadzenie próby ciśnienia na wykonanym odcinku wodociągowym,
- przeprowadzić płukanie i dezynfekcję,
- dokonać odbioru przewodu w odkrytym wykopie,
- roboty ziemne związane z zasypaniem i zagęszczeniem wykopów,
- badanie bakteriologiczne wody pobranej z sieci oraz przyłącza wodociągowego przez Terenową stację Sanitarno-Epidemiologiczną,
- geodezyjne pomiary powykonawcze.

2. Wykaz istniejących obiektów budowlanych

W rejonie prowadzenia prac występuje sieć wodociągowa i elektroenergetyczna. Nie wyklucza się występowania uzbrojenia niezainwentaryzowanego na mapie sytuacyjno - wysokościowej do celów projektowych.

3. Elementy zagospodarowania działki, które mogą stwarzać zagrożenie bezpieczeństwa i zdrowia ludzi

Nie występują.

4. Przewidywane zagrożenia występujące podczas realizacji robót budowlanych

Podczas realizacji zamierzonej inwestycji największe zagrożenie stwarzają roboty ziemne i wykonanie wykopów. Wykopy o głębokości powyżej 1,5 m należy umocnić szalunkami stalowymi, poniżej tej głębokości wykop można wykonać bez umocnienia, ale powinien on posiadać ściany o nachyleniu bezpiecznym. Wydobywany grunt składować po jednej stronie wykopu poza klinem odłamu skarpy. Podczas wykonywania prac należy zachować szczególną ostrożność przy zbliżeniu się do istniejącego uzbrojenia terenu, prace w jego rejonie wykonywać wyłącznie ręcznie oraz zabezpieczyć przed uszkodzeniem (ewentualne podwieszenie przewodów). W przypadku jego uszkodzenia bądź też występowania niezainwentaryzowanego uzbrojenia, teren wokół zabezpieczyć i powiadomić gestora sieci w celu usunięcia uszkodzenia.

Podczas robót wykonywanych przy pomocy koparki nie należy przebywać w zasięgu jej pracy. W przypadku występowania wód gruntowych należy odwodnić teren budowy za pomocą igłofiltrów.

5. Sposób instruktażu pracowników przed przystąpieniem do realizacji robót szczególnie niebezpiecznych

Pracownicy powinni odbyć szkolenie w zakresie ogólnych przepisów BHP, muszą posiadać świadectwa szkolenia wstępnego, okresowego i aktualną książeczkę zdrowia. Należy przeprowadzić codzienny instruktaż stanowiskowy, omówić dzienny zakres prac i bezpieczny sposób ich wykonania, wyznaczyć osoby odpowiedzialne za poszczególne brygady w przypadku nieobecności kierownika lub majstra na budowie. Roboty szczególnie niebezpieczne, dla których potrzebne są dodatkowe szkolenia przy realizacji tej inwestycji nie występują.

6. Środki techniczne i organizacyjne, zapobiegające niebezpieczeństwom wynikającym z wykonania robót budowlanych ...

Pracownicy muszą posiadać środki ochrony osobistej odpowiednie do wykonywania prac tj. kaski ochronne, rękawice ochronne, kombinezony robocze, obuwie robocze lub gumowe w przypadku wystąpienia wody gruntowej w wykopie. Na terenie budowy powinna znajdować się apteczka pierwszej pomocy, tablica informacyjna zawierająca między innymi numery telefonów alarmowych. Nad wykonywanymi pracami powinna czuwać osoba posiadająca odpowiednie uprawnienia budowlane.

OŚWIADCZENIE

Zgodnie z art. 20 ust. 4 ustawy Prawo budowlane oświadczam, iż projekt rozbudowy sieci wodociągowej zlokalizowanej na działce nr 304, 312/5, 313/4, ~~312/1~~¹⁰³ obręb Czaple, gm. Stężyca, sporządzony został zgodnie z obowiązującymi przepisami oraz zasadami wiedzy technicznej.

Projektant:

mgr inż. Adriana Grabowska
upr. bud. nr POM/019/PBS/17
do projektowania bez ograniczeń
w specjalności instalacyjnej w zakresie sieci,
instalacji i urządzeń ciepła, wentylacyjnych,
gazowych, wodociagowych i kanalizacyjnych

Sprawdzający:

mgr inż. Kamila Czaja
upr. bud. nr POM/0231/POO/13 do projektowania
bez ograniczeń w specjalności instalacyjnej
w zakresie sieci, instalacji i urządzeń ciepła,
wentylacyjnych, gazowych, wodociagowych
i kanalizacyjnych

sygn. akt. 151/POM/OKK/17

DECYZJA

Na podstawie art. 24 ust.1 pkt 2 ustawy z dnia 15 grudnia 2000 r. o samorządach zawodowych architektów oraz inżynierów budownictwa (t. j. Dz. U. z 2016 r. poz. 1725 ze zm.) i art. 12 ust. 2, ust. 3 i ust. 4c pkt 1, art. 14 ust. 1 pkt 4b ustawy z dnia 7 lipca 1994 r. Prawo budowlane (t. j. Dz. U. z 2016 r., poz. 290 ze zm.) oraz § 10 i § 14 ust. 3 rozporządzenia Ministra Infrastruktury i Rozwoju z dnia 11 września 2014 r. w sprawie samodzielnych funkcji technicznych w budownictwie (Dz. U. z 2014 r. poz. 1278) i art. 104 ustawy z dnia 14 czerwca 1960 r. Kodeks postępowania administracyjnego (t. j. Dz. U. z 2016 r., poz. 23 ze zm.), po ustaleniu, że spełnione zostały warunki w zakresie przygotowania zawodowego oraz po złożeniu egzaminu na uprawnienia budowlane z wynikiem pozytywnym,

**Okręgowa Komisja Kwalifikacyjna
Pomorskiej Okręgowej Izby Inżynierów Budownictwa**
stwierdza, że:

Pani Adriana Marta Arent
magister inżynier inżynierii środowiska
urodzona dnia 23.06.1990 r. w Kartuzach

otrzymuje

UPRAWNIENIA BUDOWLANE
numer ewidencyjny: POM/0019/PBS/17

**projektowania bez ograniczeń
w specjalności instalacyjnej w zakresie sieci, instalacji i urządzeń
ciepłych, wentylacyjnych, gazowych, wodociągowych i kanalizacyjnych**

UZASADNIENIE

W związku z uwzględnieniem w całości żądania strony, na podstawie art. 107 § 4 K.p.a. odstępuje się od uzasadnienia decyzji. Zakres nadanych uprawnień budowlanych wskazano na odwrocie decyzji.

Pani Adriana Marta Arent upoważniona jest:

I. Na podstawie art. 12 ust.1 pkt 1 i art. 13 ust. 4 ustawy Prawo budowlane (t. j. Dz. U. z 2016 r., poz. 290 ze zm.), w specjalności instalacyjnej w zakresie sieci, instalacji i urządzeń cieplnych, wentylacyjnych, gazowych, wodociągowych i kanalizacyjnych, bez ograniczeń do:

- a) projektowania, sprawdzania projektów architektoniczno-budowlanych i sprawowania nadzoru autorskiego,
- b) sprawowania kontroli technicznej utrzymania obiektów budowlanych.

II. Na podstawie § 10 i § 14 ust. 3 rozporządzenia Ministra Infrastruktury i Rozwoju z dnia 11 września 2014 r. w sprawie samodzielnych funkcji technicznych w budownictwie (Dz. U. z 2014 r. poz. 1278) uprawnienia niniejsze uprawniają do :

- 1) sporządzania projektu zagospodarowania działki lub terenu, w zakresie specjalności niniejszych uprawnień,
- 2) do projektowania obiektu budowlanego związanego z obiektem budowlanym, takim jak: sieci i instalacje ciepłne, wentylacyjne, gazowe, wodociągowe i kanalizacyjne.

Pouczenie

Od niniejszej decyzji służy odwołanie do Krajowej Komisji Kwalifikacyjnej Polskiej Izby Inżynierów Budownictwa w Warszawie, za pośrednictwem Okręgowej Komisji Kwalifikacyjnej Pomorskiej Okręgowej Izby Inżynierów Budownictwa w terminie 14 dni od daty jej doręczenia.

Skład orzekający Okręgowej Komisji Kwalifikacyjnej:



ZASTĘPCA PRZEWODNICZĄCEGO
Okręgowej Komisji Kwalifikacyjnej

[Signature]
dr inż. Marek Wesolowski

ZASTĘPCA PRZEWODNICZĄCEGO
Okręgowej Komisji Kwalifikacyjnej

[Signature]
mgr inż. Maciej Malinowski


CZŁONEK

Okręgowej Komisji Kwalifikacyjnej

[Signature]
prof. dr hab. inż. Ziemowit Suligowski

Otrzymują:

- 1. Pani Adriana Marta Arent
Grzybno ul. Świerkowa 10, 83-300 Kartuszy
- 2. Okręgowa Rada Izby
- 3. Główny Inspektor Nadzoru Budowlanego
- 4. a/a

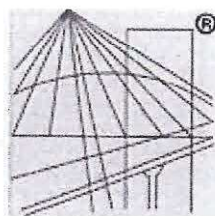

P O L S K A
I Z B A
I N Ż Y N I E R Ó W
B U D O W N I C T W A

Zaświadczenie

o numerze weryfikacyjnym:

POM-VE9-54I-NKG *

Pani Adriana Marta Grabowska o numerze ewidencyjnym POM/IS/0323/17
adres zamieszkania ul. Świerkowa 10, 83-300 Kartuzy, m. Grzybno
jest członkiem Pomorskiej Okręgowej Izby Inżynierów Budownictwa i posiada wymagane
ubezpieczenie od odpowiedzialności cywilnej.
Niniejsze zaświadczenie jest ważne od 2020-09-01 do 2021-08-31.

Zaświadczenie zostało wygenerowane elektronicznie i opatrzone bezpiecznym podpisem elektronicznym
weryfikowanym przy pomocy ważnego kwalifikowanego certyfikatu w dniu 2020-07-14 roku przez:

Franciszek Rogowicz, Przewodniczący Rady Pomorskiej Okręgowej Izby Inżynierów Budownictwa.

(Zgodnie art. 5 ust 2 ustawy z dnia 18 września 2001 r. o podpisie elektronicznym (Dz. U. 2001 Nr 130 poz. 1450) dane w postaci
elektronicznej opatrzone bezpiecznym podpisem elektronicznym weryfikowanym przy pomocy ważnego kwalifikowanego certyfikatu są
równoważne pod względem skutków prawnych dokumentom opatrzonym podpisami własnoręcznymi.)

* Weryfikację poprawności danych w niniejszym zaświadczeniu można sprawdzić za pomocą numeru weryfikacyjnego zaświadczenia na
stronie Polskiej Izby Inżynierów Budownictwa www.piib.org.pl lub kontaktując się z biurem właściwej Okręgowej Izby Inżynierów
Budownictwa.

POMORSKA OKRĘGOWA
IZBA INŻYNIERÓW BUDOWNICTWA
80 840 Gdańsk, ul. Świętojańska 43/44
(1) Tel. 58-324-89-77
Fax 58-301-44-98

19
STAROSTWO POWIATOWE
w Kartuzach
WYDZIAŁ BUDOWNICTWA
83-300 Kartuzy, ul. 11-go Listopada 1

Gdańsk, 27 grudnia 2013 r.

syg. akt 247/POM/OKK/13

DECYZJA

Na podstawie art. 24 ust.1 pkt 2 ustawy z dnia 15 grudnia 2000 r. o samorządach zawodowych architektów, inżynierów budownictwa oraz urbanistów /t.j. Dz. U. z 2013 r. poz. 932/, art. 12 ust. 3, art.13 ust.1 pkt 1, art. 14 ust. 1 pkt 4 ustawy z dnia 07 lipca 1994 r. Prawo budowlane /t.j. Dz. U. z 2013 r., poz. 1409/, § 6 pkt 1 i 2, § 11 ust.1 pkt 1, § 15, § 23 ust. 1 rozporządzenia Ministra Transportu i Budownictwa z dnia 28 kwietnia 2006 r. w sprawie samodzielnych funkcji technicznych w budownictwie /Dz. U. z 2006 r. Nr 83 poz. 578, ze zm./ oraz art. 104 Kodeksu postępowania administracyjnego /t.j. Dz. U. z 2013 r. Nr 267/, po ustaleniu, że zostały spełnione warunki w zakresie przygotowania zawodowego oraz po złożeniu egzaminu na uprawnienia budowlane z wynikiem pozytywnym

Okręgowa Komisja Kwalifikacyjna
Pomorskiej Okręgowej Izby Inżynierów Budownictwa
stwierdza, że:

Pani KAMILA DOROTA CZAJA
magister inżynier inżynierii środowiska
urodzona 05.09.1987 r. w Lęborku

otrzymuje

UPRAWNIENIA BUDOWLANE

numer ewidencyjny: POM/0231/POOS/13

do projektowania bez ograniczeń
w specjalności instalacyjnej w zakresie sieci, instalacji i urządzeń cieplnych,
wentylacyjnych, gazowych, wodociągowych i kanalizacyjnych

UZASADNIENIE

W związku z uwzględnieniem w całości żądania strony, na podstawie art. 107 § 4 K.p.a. odstępuje się od uzasadnienia decyzji. Zakres nadanych uprawnień budowlanych wskazano na odwołanie decyzji.

Pani Kamila Dorota Czaja w ramach posiadanej specjalności upoważniona jest do:

- I. Na podstawie art. 12 ust. 1 pkt 1, art. 13 ust. 4 ustawy Prawo budowlane, w specjalności instalacyjnej w zakresie sieci, instalacji i urządzeń cieplnych, wentylacyjnych, gazowych, wodociagowych i kanalizacyjnych, bez ograniczeń do:
 - a) projektowania, sprawdzania projektów architektoniczno-budowlanych i sprawowania nadzoru autorskiego,
 - b) sprawowania kontroli technicznej utrzymania obiektów budowlanych.
- II. Na podstawie § 15 i § 23 ust. 1 rozporządzenia Ministra Transportu i Budownictwa z dnia 28 kwietnia 2006 r. w sprawie samodzielnych funkcji technicznych w budownictwie /Dz. U. z 2006 r. Nr 83 poz. 578, ze zm./, uprawnienia niniejsze uprawniają do:
 - 1) do sporządzania projektu zagospodarowania działki lub terenu, w zakresie specjalności niniejszych uprawnień
 - 2) projektowania obiektu budowlanego związanego z obiektem budowlanym, takim jak: sieci i instalacje ciepłe, wentylacyjne, gazowe, wodociagowe i kanalizacyjne, z doбором właściwych urządzeń w projekcie budowlanym.

Pouczenie

Od niniejszej decyzji służy odwołanie do Krajowej Komisji Kwalifikacyjnej Polskiej Izby Inżynierów Budownictwa w Warszawie, za pośrednictwem Okręgowej Komisji Kwalifikacyjnej Pomorskiej Okręgowej Izby Inżynierów Budownictwa w terminie 14 dni od daty jej doręczenia.

Skład orzekający Okręgowej Komisji Kwalifikacyjnej:



PRZEWODNICZĄCY
Okręgowej Komisji Kwalifikacyjnej

dr inż. Leszek Niedostatkiiewicz

WICEPRZEWODNICZĄCY
Okręgowej Komisji Kwalifikacyjnej


mgr inż. Zbigniew Drewnowski

CZŁONEK
Okręgowej Komisji Kwalifikacyjnej

dr inż. Marek Wesolowski

Otrzymują:

1. Pani Kamila Dorota Czaja
84-313 Siemirowice, Pieski 59 B
2. Okręgowa Rada Izby
3. Główny Inspektor Nadzoru Budowlanego
4. aa

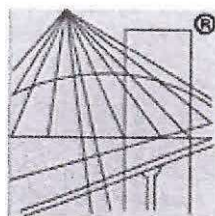

P O L S K A
I Z B A
INŻYNIERÓW
BUDOWNICTWA

Zaświadczenie

o numerze weryfikacyjnym:

POM-K2B-YBK-DBD *

Pani Kamila Dorota Czaja o numerze ewidencyjnym POM/IS/0042/14

adres zamieszkania Pieski 59 B, 84-313 Siemirowice

jest członkiem Pomorskiej Okręgowej Izby Inżynierów Budownictwa i posiada wymagane ubezpieczenie od odpowiedzialności cywilnej.

Niniejsze zaświadczenie jest ważne od 2020-08-01 do 2021-01-31.

Zaświadczenie zostało wygenerowane elektronicznie i opatrzone bezpiecznym podpisem elektronicznym weryfikowanym przy pomocy ważnego kwalifikowanego certyfikatu w dniu 2020-07-10 roku przez:

Franciszek Rogowicz, Przewodniczący Rady Pomorskiej Okręgowej Izby Inżynierów Budownictwa.

(Zgodnie art. 5 ust 2 ustawy z dnia 18 września 2001 r. o podpisie elektronicznym (Dz. U. 2001 Nr 130 poz. 1450) dane w postaci elektronicznej opatrzone bezpiecznym podpisem elektronicznym weryfikowanym przy pomocy ważnego kwalifikowanego certyfikatu są równoważne pod względem skutków prawnych dokumentom opatrzonym podpisami własnoręcznymi.)

* Weryfikację poprawności danych w niniejszym zaświadczeniu można sprawdzić za pomocą numeru weryfikacyjnego zaświadczenia na stronie Polskiej Izby Inżynierów Budownictwa www.piib.org.pl lub kontaktując się z biurem właściwej Okręgowej Izby Inżynierów Budownictwa.

Gmina Stężyca Wójt Gminy Stężyca

GMINA STĘŻYCA



Pan /Pani

83-300 Kartuzy

ul. Parkowa 1, 83-322 Stężyca

telefon 58 882 89 40

telefax 58 882 89 99

Osoba do kontaktu

Jacek Romiński

Bezpośredni nr telefonu

58 882 89 65

eMail

jrominski@gminastezyca.pl

Internet

www.gminastezyca.pl

Godziny otwarcia Urzędu

Poniedziałek 7.30 - 15.30

Wtorek 7.30 - 15.30

Środa 7.30 - 16.30

Czwartek 7.30 - 15.30

Piątek 7.30 - 14.30

Data: 12-03-2020 r.

Nr pisma

WG.7013. 59.2020.JR

WARUNKI TECHNICZNE WYKONANIA SIECI I / LUB / PRZYŁĄCZY WODOCIĄGOWYCH

I. W odpowiedzi na wniosek Pana / Pani [REDAKTED] z dnia 05-03-2020 roku informujemy, że istnieje możliwość podłączenia do sieci wodociągowej działek o nr. 312/3, 312/1, 313/1 położonych w obr. Czaple przy ul..... na niżej określonych warunkach.

II. Warunki ogólne :

1. Przed przystąpieniem do prac należy zlecić wykonanie projektu osobie mającej odpowiednie kwalifikacje oraz uzgodnić go w Gminnym Przedsiębiorstwie Komunalnym Sp. z o.o. w Stężycy
2. Przyłącze wodociągowe do nieruchomości jest wykonywane na koszt właściciela (administratora) łącznie z przywróceniem terenu do stanu pierwotnego
3. Przyłącze wodociągowe wybudowane od miejsca wcinki do studzienki wodomierzowej przechodzi nieodpłatnie na rzecz Gminnego Przedsiębiorstwa Komunalnego Sp. z o.o. w Stężycy po podpisaniu protokołu odbioru
4. Przyłącze musi być wykonane przez firmę posiadającą uprawnienia w wykonywaniu tego rodzaju usług pod nadzorem Gminnego Przedsiębiorstwa Komunalnego Sp. z o.o. w Stężycy
5. Po wykonaniu przyłącza należy zgłosić go do odbioru przed zasypaniem do Gminnego Przedsiębiorstwa Komunalnego Sp. z o.o. w Stężycy
6. . Przy sporządzaniu protokołu odbioru należy przedstawić dodatkowo :
 - atesty materiałów , z których zostały wykonane przyłącze
 - gwarancję wykonawcy na okres min 2 lat

III. Warunki dotyczące projektowania :

1. Projekt ma być opracowany wyłącznie na aktualnych podkładach geodezyjnych przez osobę posiadającą aktualne uprawnienia w zakresie projektowania
2. projekt należy opracować zgodnie z wytycznymi zawartymi w Ustawie z dnia 07 lipca 1994 r. - Prawo Budowlane – (tj. Dz. U. z 2010 r. Nr 243, poz. 1623 ze zm.) w sprawie warunków technicznych , jakim powinny odpowiadać instalacje wodociągowe i kanalizacyjne , Rozp. Ministra Spraw Wewnętrznych i Administracji z dnia 16 sierpnia 1999 roku w sprawie warunków technicznych użytkowania budynków mieszkalnych (Dz. U. nr 74 poz. 836) oraz warunków technicznych wydanych przez Urząd Gminy w Stężycy
3. W przypadku realizacji przyłącza na podstawie art. 29 a Ustawy Prawo Budowlane , inwestor przedkłada projekt przyłącza na kopii mapy

Konta bankowe

Bank Spółdzielczy w Kościerzynie

Nr konta:

19832800072001000839570001

Nr konta (przelew za gospodarowanie odpadami):

05832800072002000839570009

zasadniczej lub jednostkowej przyjętej do zasobu geodezyjnego
/ z istniejącym uzbrojeniem /

4. Projekt należy uzgodnić z :

- Administratorem drogi
- Gminnym Przedsiębiorstwem Komunalnym Sp. z o.o. w Stężycy / właścicielem lub gestorem sieci /
- Właścicielami działek , przez które będzie przebiegać przyłącze

5. Sieć zaprojektować i wykonać jako Ø 90 z hydrantem p-poż. Przyłącza wodociągowe należy wykonać z rur min PE Ø 32 włączając się do sieci wodociągowej . Przyłącza mają być zakończone studzienką wodomierzową wyposażoną w wodomierz wraz z zaworami odcinającymi / grzybkowymi / , zlokalizowaną na posesji jak najbliżej granicy nieruchomości. Przed studzienką wodomierzową zamontować zasuwę odcinającą .

Projekt przyłączy opracować oddzielnie jako wykonawcze i zgłosić z art. 29a

6. Wszelkie odstępstwa od uzgodnionego projektu wymagają dodatkowego / ponownego/ uzgodnienia potwierdzonego przez Urząd Gminy w Stężycy

7. W przypadku wystąpienia kolizji projektowanego budynku / obiektu / należy przedłożyć projekt usunięcia kolizji do uzgodnienia .

8. Głębokość posadowienia sieci wodociągowych , przyłączy /warstwa przykrycia ziemią urządzeń /

- a) 170 cm pod drogami chodnikami , parkingami , placami manewrowymi
- b) 160 cm w pozostałym terenie

Wcinę do sieci wodociągowej wykonuje się pod nadzorem Gminnego Przedsiębiorstwa Komunalnego Sp. z o.o. w Stężycy .

Z. inż. Wójta

Jacek Romiński

.....inwestycji.....

Z poważaniem,

GINA STĘZYCA



ul. Parkowa 1, 83-322 Stężyca

telefon 58 882 89 40
telefax 58 882 89 99

Osoba do kontaktu
Jacek Romiński

Bezpośredni nr telefonu
58 882 89 65

eMail
jrominski@gminastezyca.pl

Internet
www.gminastezyca.pl

Godziny otwarcia Urzędu
Poniedziałek 7.30 - 15.30
Wtorek 7.30 - 15.30
Środa 7.30 - 16.30
Czwartek 7.30 - 15.30
Piątek 7.30 - 14.30

Konta bankowe

Bank Spółdzielczy w Kościerzynie

Nr konta:

19832800072001000839570001

Nr konta (przelew za
gospodarowanie odpadami):

05832800072002000839570009

ZA.5183.532.2020.JM

Gdańsk 2020 r.



Dotyczy wniosku Pana Józefa Kolki, ul. Ceynowy 1 / 2 83-300 Kartuzi, z dnia 25.04. 2020 r. – wpłynęło dnia 26.05. 2020 r. o wydanie opinii w zakresie inwestycji: **Rozbudowa sieci wodociągowej Ø 90 oraz budowa przyłączy wodociągowych**, w obszarze działek 312/1, 312/3, 313/1, 527/12, 304, 312/5, 313/4 obr. Czaple, gm. Stężyca.

Działając na podstawie art. 89 pkt 2, art. 91 ust. 4 pkt 4, art. 27, art. 6 ust. 1 pkt 3 i art. 7 ustawy o ochronie zabytków i opiece nad zabytkami z dnia 23 lipca 2003 r. (tj. Dz.U. 2020 poz. 282) Pomorski Wojewódzki Konserwator Zabytków informuje, że inwestycja znajduje się poza obszarem znanych stanowisk archeologicznych, w związku z czym – **nie wnosi uwag w zakresie planowanych prac ziemnych.**

Jednocześnie informuje, iż w przypadku natrafienia w trakcie robót ziemnych na przedmioty, co do których istnieje przypuszczenie, że są zabytkami należy roboty przerwać i powiadomić o fakcie odkrycia Pomorskiego Wojewódzkiego Konserwatora Zabytków (zgodnie z art. 32 i art. 33 cyt. ustawy o ochronie zabytków i opiece nad zabytkami).

Z up. Pomorskiego Wojewódzkiego
Konserwatora Zabytków
[Signature]
mgr Edyta Przytarska
Kierownik Wydziału
Zabytków Archeologicznych

Otrzymują:

1. Adresat j.w.
2. a/a JM

Klauzula informacyjna

1. Zgodnie z art. 13 ust. 1 i 2 rozporządzenia Parlamentu Europejskiego i Rady (UE) 2016/679 z dnia 27 kwietnia 2016 r. w sprawie ochrony osób fizycznych w związku z przetwarzaniem danych osobowych i w sprawie swobodnego przepływu takich danych oraz uchylenia dyrektywy 95/46/WE (Dz.U.L 119 z 4.05.2016r.) zwanych dalej „RODO”, informuję, że:
2. Administratorem przetwarzającym Pani/Pana dane osobowe jest Pomorski Wojewódzki Konserwator Zabytków z siedzibą w Gdańsku, ul. Dyrekcyjna 2-4,
3. W Wojewódzkim Urzędzie Ochrony Zabytków wyznaczony został Inspektor Ochrony Danych, z którym można skontaktować się:
 - przez email: iod@zabytki.mail.pl lub
 - listownie na adres: Dyrekcyjna 2-4, 80-852 Gdańsk
5. przetwarzanie danych osobowych następuje w celu prowadzenia postępowań administracyjnych na podstawie przepisów prawa- ustawy z dnia 23 lipca 2003 r. o ochronie zabytków i opiece nad zabytkami oraz przepisów wykonawczych do ustawy, ustawy z dnia 7 lipca 1994 r. Prawo budowlane, ustawy z dnia 16 kwietnia 2004 r. o ochronie przyrody, ustawy z dnia 14 czerwca 1960 r. Kodeks postępowania administracyjnego. Zgodnie z art. 6 ust. 1 lit. c RODO, przetwarzanie jest niezbędne do wypełnienia obowiązku prawnego ciążącego na administratorze
6. W związku z przetwarzaniem danych w celu wskazanym powyżej, Pani/Pana dane osobowe mogą być udostępniane innym odbiorcom lub kategoriom odbiorców danych osobowych, którymi mogą być:– podmioty, które przetwarzają Pani/Pana dane osobowe w imieniu Administratora na podstawie zawartej umowy powierzenia przetwarzania danych osobowych (tzw. podmioty przetwarzające),– inne upoważnione organy lub instytucje publiczne.
7. Pani/Pana dane osobowe nie będą przekazywane do państwa trzeciego lub organizacji międzynarodowej.
8. Pani/Pana dane osobowe będą przetwarzane przez okres niezbędny do realizacji wskazanego powyżej celu przetwarzania, w tym również obowiązku archiwizacyjnego wynikającego z przepisów prawa.
9. Posiada Pani/Pan prawo żądania dostępu do treści swoich danych, prawo ich sprostowania, usunięcia ograniczenia przetwarzania, wniesienia sprzeciwu wobec przetwarzania, prawo do przenoszenia danych, prawo do cofnięcia zgody na przetwarzanie w dowolnym momencie bez wpływu na zgodność z prawem przetwarzania, którego dokonano na podstawie zgody przed jej cofnięciem.
10. Ma Pani/Pan prawo wniesienia skargi do organu nadzorczego, tj. Prezesa Urzędu Ochrony Danych Osobowych.
11. Podanie przez Panią/Pana danych osobowych jest warunkiem rozpatrzenia sprawy (przeprowadzenia postępowania administracyjnego) przez Pomorskiego Wojewódzkiego Konserwatora Zabytków w Gdańsku i wynika z przepisów prawa; co do zasady jest dobrowolne, jednak niezbędne do załatwienia sprawy w Wojewódzkim Urzędzie Ochrony Zabytków w Gdańsku, o ile z przepisów ustawy nie wynika prawny obowiązek udostępnienia Pomorskiemu Wojewódzkiemu Konserwatorowi Zabytków danych osobowych (w szczególności w związku z obowiązkami dysponenta zabytku o których mowa w art. 28 ust. 1 ustawy o ochronie zabytków i opiece nad zabytkami.)
12. Przetwarzanie podanych przez Panią/Pana danych osobowych nie będzie podlegało zautomatyzowanemu podejmowaniu decyzji, w tym profilowaniu, o którym mowa w art. 22 ust. 1 i 4 ogólnego rozporządzenia o ochronie danych osobowych z dnia 27 kwietnia 2016 r.

WÓJT GMINY STĘŻYCA
83-322 Stężyca, ul. Parkowa 1
woj. pomorskie

WG.7012. AS .2020.JR

Stężyca, dnia 13-10-2020 r.

DECYZJA

Na podstawie art. 20 pkt 8, art.38, art 39 ust. 3 i 3a, art. 43 ustawy z dnia 21 marca 1985 r. o drogach publicznych (Dz.U. z 2020 r. poz. 470), § 140 rozporządzenia Ministra Transportu i Gospodarki Morskiej z dnia 2 marca 1999 r. w sprawie warunków technicznych, jakim powinny odpowiadać drogi publiczne i ich usytuowanie (Dz. U. z 2016 r, poz. 124) oraz art. 104 ustawy z dnia 14 czerwca 1960 r. - Kodeks postępowania administracyjnego (tekst jedn. Dz. U. z 2018 r., poz. 2096), po rozpatrzeniu wniosku z dnia 07-10-2020 r złożonego przez : inwestora [REDAKOWANE]

Wójt Gminy Stężyca

zezwala na lokalizację i umieszczenie w pasie drogowym drogi gminnej oznaczonej nr ewid. 304 położonej w obrębie geodezyjnym Czaple urządzeń infrastruktury technicznej związanej z projektem i budową sieci i przyłączy wodociągowych do dz. nr 312/1, 312/3, 313/1 według załącznika graficznego na następujących warunkach :

1. Realizacja i koszty budowy związane z wykonaniem inwestycji – w tym usunięcie powstałych kolizji w trakcie prowadzonych robót należą do inwestora . W przypadku naruszenia praw osób trzecich , spowodowania awarii obcych urządzeń w trakcie prowadzonych robót lub kolizji skutki ponosić będzie umieszczający urządzenia .
2. Uzyskanie pozwolenia na lub zgłoszenia budowy albo wykonywania robót .
3. Uzyskanie zezwolenia zarządcy drogi na zajęcie pasa drogowego dotyczącego prowadzenia robót w pasie drogowym i na umieszczenie w nim urządzeń składając wniosek do zarządcy drogi .
4. Niniejsza decyzja nie stanowi zezwolenia na prowadzenie robót w pasie drogowym .
5. Stosownie do art. 39 ust.5 ustawy z dnia 21 marca 1985 r. o drogach publicznych : „ Jeżeli budowa , przebudowa lub remont drogi wymaga przełożenie urządzenia lub obiektu . (...) koszt tego przełożenia ponosi jego właściciel . Wszystkie przejścia poprzeczne pod drogami należy ułożyć prostopadle do drogi w rurach osłonowych w celu ich zabezpieczenia. W przypadku nawierzchni utwardzonych przewiertem lub przeciskiem.
6. Wszelkie zmiany lokalizacji przedmiotowych urządzeń wymagają zgody wydanej w drodze decyzji administracyjnej .
7. Po zakończeniu robót pas drogowy w obrębie prowadzonych robót należy przywrócić do stanu pierwotnego i zgłosić do odbioru . Powierzchnie utwardzone / chodniki , ciągi piesze, place / po wykonaniu robót należy odtworzyć z zachowaniem parametrów nie gorszych niż przed realizacją inwestycji i zgłosić do odbioru , w przypadku odtworzenia nawierzchni asfaltowych dróg gminnych zgłosić do odbioru stopień zagęszczenia podbudowy przed ułożeniem nowej nawierzchni .
8. Jeżeli prace związane z prowadzeniem robót wpłyną na ruch drogowy , ograniczą widoczność na drodze lub spowodują wprowadzenie zmian w istniejącej organizacji ruchu pojazdów lub pieszych do wniosku o zajęcie pasa drogowego należy załączyć zatwierdzony projekt tymczasowej organizacji ruchu drogowego na czas wykonywania robót .
9. Wszelkie roboty w pasie drogowym należy realizować w terminie od 1 kwietnia do 31 października tj. poza sezonem zimowym . W wyjątkowych sytuacjach , gdy pozwalają na to warunki atmosferyczne roboty mogą być prowadzone w sezonie zimowym , lecz po wcześniejszej akceptacji zarządcy drogi .

10. Inne szczegóły techniczne wykonawstwa określi zarządca drogi na etapie wydania decyzji administracyjnej na zajęcie pasa drogowego .
11. Niniejsza decyzja wygasa , jeżeli w ciągu trzech lat od daty jej wydania przedmiotowa inwestycja nie zostanie rozpoczęta .
12. Uzgadnia się bez uwag jako zarządca drogi dz. nr. 304 usytuowanie urządzeń /obiektów/ budowlanych w odległości mniejszej niż określona w art. 43 Ustawy z dnia 21 marca 1985 roku o drogach publicznych zgodnie z załączonym projektem .

UZASADNIENIE

Z uwagi na to, iż niniejsze orzeczenie jest zgodne z żądaniem wnioskodawcy, zgodnie z art. 107 § 4 Kpa, odpuszczam od uzasadnienia decyzji.

Dodatkowo informuję, że zgodnie z postanowieniami art. 3 pkt 11, art. 32 ust. 4 pkt 2 i art. 33 ust. 2 ustawy Prawo Budowlane, decyzja stanowi podstawę do złożenia oświadczenia o posiadanym prawie dysponowania nieruchomością na cele budowlane . Zgodnie z przepisami Ustawy o drogach publicznych z dnia 21 marca 1985 r. (Dz.U. z 2020 r. poz. 470) oraz Rozporządzenia Rady Ministrów z dnia 1 czerwca 2004 r. w sprawie udzielenia zezwolenia na zajęcie pasa drogowego (Dz. U. z 2004 r. Nr 140, poz. 1481) należy uzyskać u zarządcy drogi.


W związku z powyższym należało orzec jak w sentencji decyzji.

Pouczenie

1. Od niniejszej decyzji przysługuje stronie odwołanie do Samorządowego Kolegium Odwoławczego w Gdańsku przy ulicy Podwale Przedmiejskie 30 za pośrednictwem Wójta Gminy Stężyca w terminie 14 dni od otrzymania decyzji.
2. Niniejsza decyzja nie jest pozwoleniem na budowę w myśl art. 28 Ustawy z dnia 7 lipca 1994 r. Prawo Budowlane .
3. Przystąpienie do wykonywania robót budowlanych bez wymaganego zezwolenia zarządcy drogi będzie skutkowało nałożeniem kar pieniężnych na podstawie art. 40 ust. 12 Ustawy z dnia 21 marca 1985 r. o drogach publicznych .
4. W trakcie biegu terminu do wniesienia odwołania strona może zrzec się prawa do wniesienia odwołania wobec organu administracji publicznej, który wydał decyzję. Oświadczenie o zrzeczeniu się prawa składa się do Organu administracyjnego wydającego decyzję. Z dniem doręczenia organowi administracji publicznej oświadczenia o zrzeczeniu się prawa do wniesienia odwołania przez ostatnią ze stron postępowania, decyzja staje się ostateczna i prawomocna.

Otrzymują:

1. Wnioskodawca
2. a/a

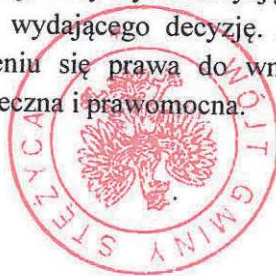


WÓJT
Tomasz Brzuskowski

MAPA DO CELÓW PROJEKTOWYCH

[illegible]

Opisace gvozd ostaro, ktorý byl priložen k listu oprečenému vľavo Na výkresoch se zobrazi záměr a provedení vlnitých železných tyčí, které byly použity k vybudování železných stěn a k vybudování železných stěn a k vybudování železných stěn Opisace gvozd ostaro, který byl priložen k listu oprečenému vľavo	28.02.2010 r. Výkresy železných stěn a k vybudování železných stěn a k vybudování železných stěn	Výkresy železných stěn a k vybudování železných stěn a k vybudování železných stěn
--	--	---

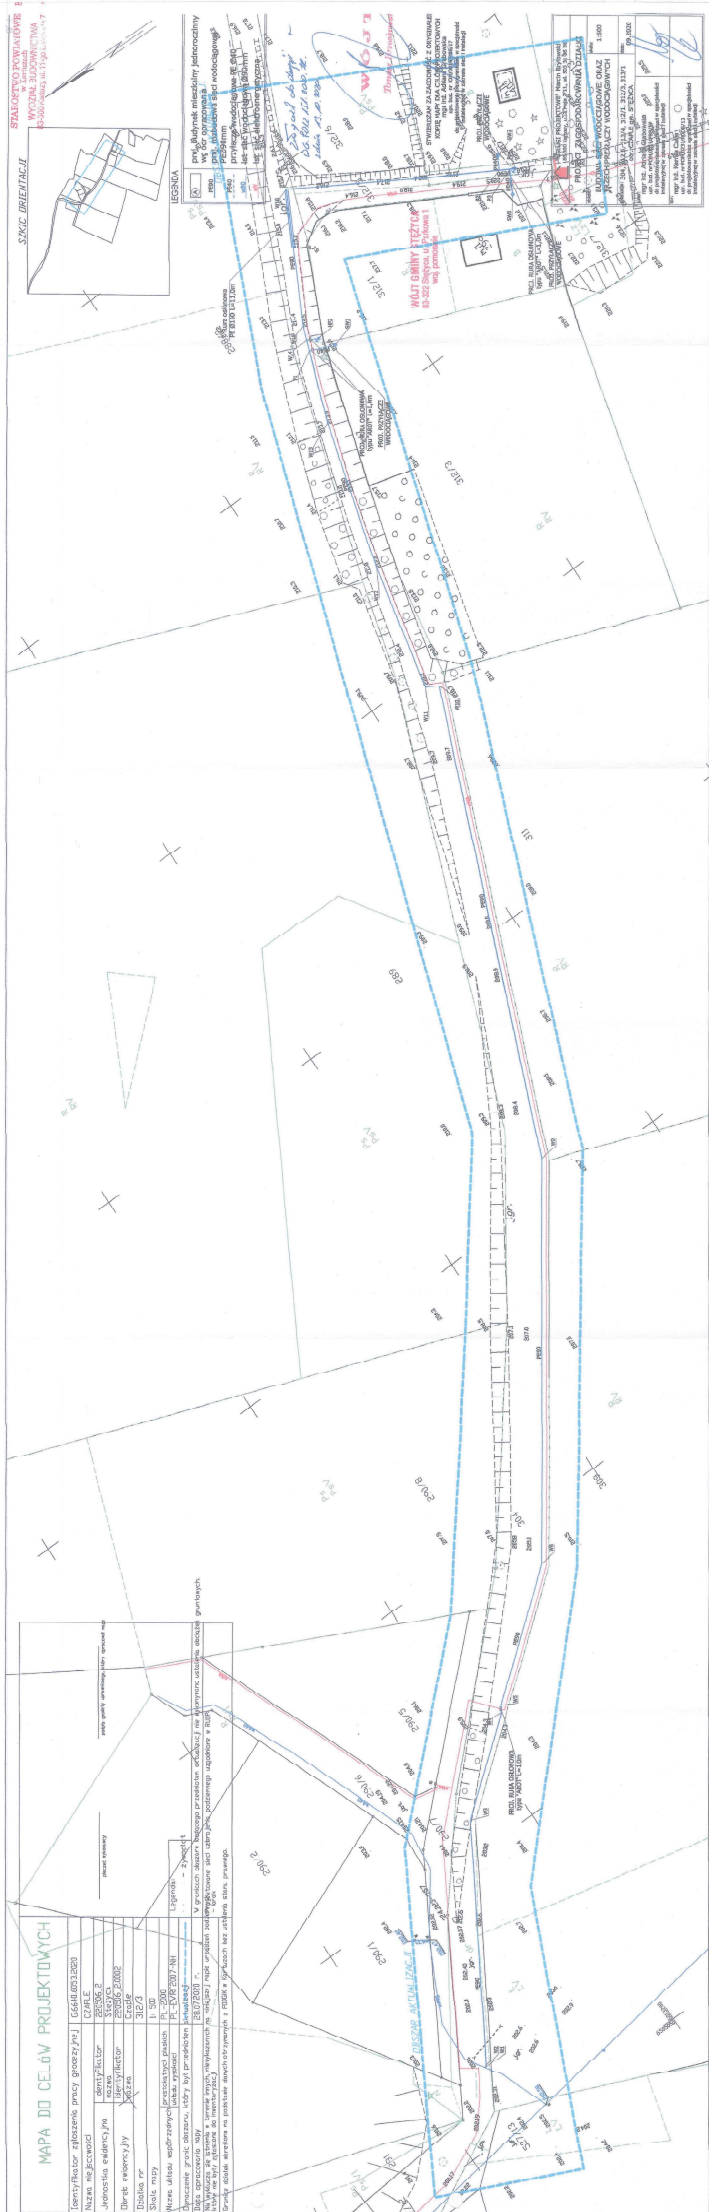

Starosta Kartuski
ul. Dworcowa 1
83-300 Kartuzy

STAROSTWO POWIATOWE
w Kartuzach
WYDZIAŁ BUDOWNICTWA
G.6630.2071.2020.MJ
83-300 Kartuzy, ul. 11-go Listopada 7
Kartuzy, dn. 28.10.2020 r.

Znak sprawy: G.6630.2071.2020.MJ

ODPIS
PROTOKOŁU Z NARADY KOORDYNACYJNEJ
zakończonej w dniu 28.10.2020 r.
w sprawie usytuowania projektowanej sieci uzbrojenia terenu

Na podstawie art. 7d pkt 2, 28b, 28c i 28e ustawy z dnia 17 maja 1989 r. Prawo geodezyjne i kartograficzne (j.t. Dz. U. z 2020 r. poz. 276 z późn. zm.)

Przedmiot narady:	-PROJEKT PRZYŁĄCZY WODOCIĄGOWYCH- -PROJEKT SIECI WODOCIĄGOWEJ-
Lokalizacja:	Gmina: Stężyca, Obręb: Czaple gm. Stężyca, dz.: 304, 312/1, 312/3, 312/5, 313/1, 313/4
Wnioskodawca:	[REDAKOWANE]
Inwestor:	[REDAKOWANE]
Projektant:	ADRIANA GRABOWSKA
Przewodniczący:	Karolina Burandt-Karczevska Kierownik Referatu Uzgadniania Dokumentacji Projektowej
Sposób przeprowadzenia narady:	elektroniczny
Data wpływu:	16.10.2020 r.

Lista uczestników narady koordynacyjnej wraz z uwagami

Lp.	Nazwa instytucji Sposób uczestnictwa	Stanowisko Uwagi	Imię i nazwisko uczestnika
1	ENERGA OPERATOR S.A. ODDZIAŁ W GDAŃSKU ul. Marynarki Polskiej 130 80-557 Gdańsk elektroniczny	Uzgodniono pozytywnie	Wojciech Kwidziński
2	ENERGA OŚWIECENIE Sp. z o.o. ul. Rzemieślnicza 17/19 81-855 Sopot elektroniczny	Uczestnik nieobecny na naradzie	
3	GMINA STĘŻYCA ul. Parkowa 1 83-322 Stężyca elektroniczny	Uzgodniono pozytywnie	Jacek Romiński
4	Gminne Przedsiębiorstwo Komunalne Sp. z o.o.	Uzgodniono pozytywnie	Patryk Kleinsmidt

Dokument wygenerował(a): Karolina Burandt-Karczevska, dn. 30-10-2020 10:02:02

Jeżeli dokument jest wystawiony elektronicznie, to nie wymaga podpisu analogowego ani pieczęci, lecz wymaga podpisu elektronicznego.

Uwaga: podpis elektroniczny jest niewidoczny – można go zweryfikować tylko odpowiednim programem

	ul. Jana III Sobieskiego 31 83-322 Stężyca elektroniczny		
5	Hawe Telekom Sp. z o.o. w restrukturyzacji ul. Francesca Nulla 2 00-486 Warszawa elektroniczny	BEZ UWAG	Uzgodniono pozytywnie Bartosz Piętka
6	Instytut Chemii Bioorganicznej Polskiej Akademii Nauk Poznańskie Centrum Superkomputerowo- Sieciowe ul. Z. Noskowskiego 12/14 61-704 Poznań Adres korespondencyjny: ul. Jana Pawła II 10 61-139 Poznań elektroniczny	Bez uwag	Uzgodniono pozytywnie Marek Kuberka
7	MULTIMEDIA POLSKA S.A. ul. Kościarska 10b 83-300 Kartuzy elektroniczny		Uczestnik nieobecny na naradzie
8	NETIA S.A. ul. Poleczki 13, 02-822 Warszawa adres korespondencyjny: ul. Arkońska 6/A4, 80-387 Gdańsk elektroniczny		Uczestnik nieobecny na naradzie
9	NETIA S.A. TK Telekom ul. Poleczki 13 02-822 Warszawa elektroniczny	Bez uwag.	Uzgodniono pozytywnie Jacek Michniak
10	ORANGE POLSKA S.A. Dział Ewidencji i Zarządzania Danymi o Infrastrukturze Olsztyn Aleja Grunwaldzka 110, 80- 244 Gdańsk elektroniczny		Uczestnik nieobecny na naradzie
11	Polska Spółka Gazownictwa Sp. z o.o. Oddział Zakład Gazowniczy w Gdańsku ul. Wałowa 41/43 80-856 Gdańsk Gazownia w Żukowie ul. 3-Maja 25A 83-330 Żukowo elektroniczny		Uczestnik nieobecny na naradzie
12	Polskie Sieci Elektroenergetyczne S.A. ul. Warszawska 165 05-520 Konstancin-Jeziorna elektroniczny		Uzgodniono pozytywnie Marcin Wiśniewski

Dokument wygenerował(a): Karolina Burandt-Karczevska, dn. 30-10-2020 10:02:02

Jeżeli dokument jest wystawiony elektronicznie, to nie wymaga podpisu analogowego ani pieczęci, lecz wymaga podpisu elektronicznego.

Uwaga: podpis elektroniczny jest niewidoczny – można go zweryfikować tylko odpowiednim programem

	elektroniczny		
13	PRZEWODNICZĄCY NARADY KOORDYNACYJNEJ elektroniczny	Uzgodniono pozytywnie z uwagami W miejscu skrzyżowania i zbliżenia do sieci uzbrojenia terenu prace ziemne wykonywać ręcznie z zachowaniem szczególnej ostrożności.	Karolina Burandt-Karczewska
14	REGIONALNE CENTRUM INFORMATYKI GDYNIA ul. Strażacka 2-8 81-660 Gdynia elektroniczny	Uzgodniono pozytywnie Brak uwag.	Grzegorz Klepacz
15	WNIOSKODAWCA elektroniczny	Uczestnik nieobecny na naradzie	

Nieobecność na naradzie koordynacyjnej podmiotu należycie zawiadomionego o jej miejscu i terminie nie stanowi przeszkody do jej przeprowadzenia. Przyjmuje się, że podmiot ten nie składa zastrzeżeń do usytuowania projektowanej sieci uzbrojenia terenu przedstawionego w planie sytuacyjnym.

Na obszarze uzgodnienia znajdują się następujące punkty osnowy geodezyjnej: 324.223-1157.

Przewodniczący Narady Koordynacyjnej

Podpis jest prawidłowy

Dokument podpisany przez
Karolina Burandt-Karczewska
Data: 2020.10.30 10:08:35 CET

Podpis przewodniczącego narady

Stanowiska przedstawicieli instytucji zawarte w protokole za pomocą komunikacji elektronicznej zostały wyrażone w Portalu Narada Koordynacyjna w systemie WEBEWID oraz przesłane za pomocą środków komunikacji elektronicznej, które dołączono do akt sprawy jako dokument cyfrowy w rejestrze uzgodnień w systemie EWID2007, a ich treść w protokole uzgodniono.

W przypadku negatywnego stanowiska jednego z uczestników narady koordynacyjnej, lokalizacja projektowanych sieci uzbrojenia terenu, będących przedmiotem niniejszej narady, nie zostanie ujawniona w powiatowej bazie danych GESUT.

Projekty ujawnione w powiatowej bazie danych GESUT w wyniku przeprowadzonej narady koordynacyjnej kończą swój cykl istnienia jeżeli w okresie 2 lat od czasu ich ujawnienia nie została wydana decyzja o pozwoleniu na budowę lub nie wpłynęło zgłoszenie budowy tych obiektów (Rozporządzenie Ministra Administracji i Cyfryzacji z dnia 21 października 2015 r. w sprawie powiatowej bazy GESUT i krajowej bazy GESUT - Dz.U. z 2015 r. poz. 1938, § 10 ust. 5.)



Gminne Przedsiębiorstwo Komunalne Sp. z o.o.

83-322 Stężyca

ul. Jana III Sobieskiego 31

tel. 58 684 62 25, fax 58 684 62 29

email: gpkomunalne@stezyca.eu

KRS 0000445902

REGON 221805563 NIP 589-201-05-87

Spółka wpisana do rejestru przedsiębiorców w Sądzie Rejonowym
Gdańsk-Północ w Gdańsku, VIII Wydział Gospodarczy Krajowego
Rejestru Sądowego, Kapitał zakładowy: 8 455 000,00 zł

GPK.WK.UP.125.2020.PK

16.10.2020

Data



Gminne Przedsiębiorstwo Komunalne Sp. z o.o. w Stężycy informuje, że pozytywnie uzgadnia projekt budowy sieci wodociągowej na terenie działek nr ew. gr. 304, 312/5, 313/4, 312/1 w miejscowości Nowe Czaple obręb Czaple, gmina Stężyca.

Uwagi:

1. Przed planowanym rozpoczęciem robót należy zawiadomić GPK Sp. z o.o. w Stężycy.
2. Włączenie do istniejącej sieci wodociągowej należy wykonać pod nadzorem GPK Sp. z o.o.
3. Kolizje z istniejącymi sieciami wodociągowymi zgłosić do odbioru przed zasypaniem.
4. Urządzenia wodociągowe utrzymać na istniejących rzędnych w trakcie i po zakończeniu robót.
5. W ciągu dwóch tygodni od wykonania sieci i przyłączy do tutejszego przedsiębiorstwa należy przedłożyć mapę pomiaru powykonawczego wykonanej sieci i przyłączy.
6. Każde wejście na infrastrukturę GPK Sp. z o.o. w Stężycy bez zawiadomienia, będzie traktowane jako nielegalne i zgłaszane do organów ścigania oraz Państwowego Inspektora Nadzoru Budowlanego z wszelkimi tego konsekwencjami.
7. W przypadku niezastosowania się do w/w uwag całość kosztów związanych z usunięciem ewentualnych awarii oraz zabezpieczeniem istniejących urządzeń wod-kan poniesie Inwestor (Wykonawca).
8. Po wykonaniu sieci wodociągowej należy dostarczyć do GPK Sp. z o.o. w Stężycy wyniki badania wody.
9. Powyższe uzgodnienie jest ważne 24 miesiące od daty wydania.

KIEROWNIK BIURA
WODKAN
Pawel Kleinsmidt

Podpis

Otrzymują

1. adresat

2. a/a

