



GPK Steżycza

Gminne Przedsiębiorstwo Komunalne Sp. z o.o.

STAROSTWO POWIATOWE
w Kartuzach
WYDZIAŁ BUDOWNICTWA
83-300 Kartuzy, ul. 11-go Listopada 7

ZALĄCZNIK DO ZGŁOSZENIA
Nr B.6743 ...1569... 2021 MC
z dnia 1.9.01.2022

KARTA TYTUŁOWA PROJEKTU BUDOWLANEGO

Inwestor:	[REDACTED]
Nazwa zamierzenia budowlanego:	Budowa sieci wodociągowej wraz z przyłączami
Adres:	83-316 Gołubie dz. nr 118/42, 118/64, 118/69, 118/68 obręb Sikorzyno
Kategoria obiektu budowlanego:	kategoria obiektu: XXVI
Spis zawartości – elementy:	1) Projekt zagospodarowania działki lub terenu 2) Projekt architektoniczno-budowlany 3) Załączniki

Rodzaj opracowania:	PROJEKT ZAGOSPODAROWANIA TERENU				
Nazwa zamierzenia budowlanego:	Budowa sieci wodociągowej na dz. nr 118/64 wraz z przyłączami do działki nr 118/42, 118/68, 118/69 obręb Sikorzyno, gm. Stężyca				
Adres i kategoria obiektu budowlanego:	83-316 Golubie dz. nr 118/42, 118/64, 118/69, 118/68 obręb Sikorzyno kategoria obiektu: XXVI				
Lokalizacja usytuowania obiektu	jedn. ewid.	obręb ewidencyjny	numery działek		
	220506_2	0013	118/42, 118/64, 118/69, 118/68		
Nazwa inwestora i adres:	[REDACTED]				
Projektant:	Imię i Nazwisko	Nr uprawnień	Specjalność	Data	Podpis
	Jolanta Pietrasik	POM/0060/PBS/16	Instalacyjna sanitarna	grudzień 2021r.	[Podpis Jolanta Pietrasik]
Sprawdzający:	Michał Młyński	POM/0058/PBS/16	Instalacyjna sanitarna	grudzień 2021r.	[Podpis Michał Młyński]
Zakres opracowania:	Branża: instalacyjna sanitarna Obiekt: Sieć wodociągowa wraz z przyłączami				

SPIS TREŚCI PROJEKTU ZAGOSPODAROWANIA TERENU

1. CZĘŚĆ OPISOWA	
1.1. PRZEDMIOT I ZAKRES ZAMIERZENIA BUDOWLANEGO	3
1.2. ISTNIEJĄCY STAN ZAGOSPODAROWANIA TERENU	3
1.3. PROJEKTOWANE ZAGOSPODAROWANIE TERENU	3
1.4. INFORMACJE I DANE	3
1.5. DANE DOTYCZĄCE WARUNKÓW OCHRONY PRZECIWPOŻAROWEJ	4
1.6. INFORMACJA O OBSZARZE ODDZIAŁYWANIA OBIEKTU	4
2. CZĘŚĆ RYSUNKOWA	
2.1. RYS. 1 PROJEKT ZAGOSPODAROWANIA TERENU SKALA 1:500	5
3. DOKUMENTY DOŁĄCZONE DO PROJEKTU	
3.1. KOPIA DECYZJI O NADANIU UPRAWNIENÍ BUDOWALNYCH	6
3.2. KOPIA ZAŚWIADCZENIA O PRZYNALEŻNOŚCI DO WŁAŚCIWEJ IZBY SAMOZĄDU ZAWODOWEGO	13
3.3. OŚWIADCZENIE PROJEKTANTÓW O SPORZĄDZENIU PROJEKTU ZGODNIE Z OBOWIĄZUJĄCYMI PRZEPISAMI ZASADAMI WIEDZY TECHNICZNEJ	15

1. Część opisowa

1.1. Przedmiot i zakres zamierzenia budowlanego

Przedmiotem opracowania jest projekt budowy sieci wodociągowej na dz. nr 118/64 wraz z przyłączami wodociągowymi do dz. nr 118/42, 118/68, 118/69 obręb Sikorzyno, gm. Stężyca.

1.2. Istniejący stan zagospodarowania terenu

Istniejący stan zagospodarowania terenu przedstawiony został na mapach do celów projektowych opracowanych w skali 1:500.

W obszarze opracowania nie zlokalizowano istniejącego uzbrojenia terenu.

Istniejąca sieć wodociągowa Ø90 przebiega w działce nr 118/64.

W obszarze opracowywania trasy projektowanej budowy sieci wodociągowej nie wyklucza się istnienia niezainwentaryzowanego uzbrojenia podziemnego.

Na trasie projektowanej sieci wodociągowej występują drogi o nawierzchni gruntowej.

1.3. Projektowane zagospodarowanie terenu

Projekt obejmuje włączenie do istniejącej sieci wodociągowej Ø90 zlokalizowanej w działce nr 118/64. Projektowana budowa sieci stanowić będzie zaopatrzenie w wodę dla planowanej zabudowy mieszkaniowej na dz. 118/42, 118/68, 118/69. Sieć wodociągowa stanowi uzbrojenie podziemne liniowe – rurociągi PE DN 90 mm wraz z uzbrojeniem. Budowa sieci wodociągowej nie spowoduje zmian w sposobie użytkowania terenu. Nastąpi czasowe wyłączenie terenu z użytkowania w pasie technicznym o szerokości ok. 2-3 m. Po wykonaniu prac teren zostanie przywrócony to stanu pierwotnego.

Projektowana sieć wodociągowa nie jest instalacją zasilającą w wodę do celów p.poż. Zlokalizowany na sieci hydrant będzie służyć celom odpowietrzania, odwadniania i płukania sieci. Projektowany odcinek wodociągu będzie zaopatrywać w wodę zabudowę mieszkalną.

Zakres rzeczowy sieci i przyłączy:

▪ Rurociąg PE 100 RC DN 90mm, SDR 17, PN 10	L=136,5 m
▪ Rurociąg PE 100 DN 32 mm, SDR11, PN 16	L= 6,6 m
▪ Łącznik R-K żel DN 80 -	2 szt.
▪ Trójnik żeliwny sfero kołnierzowy DN 80/80 –	2 szt.
▪ Tuleja kołnierzowa PE/żel -	1 szt.
▪ Zasuwa kołnierzowa miękkouszczelniona DN 80 –	2 szt.
▪ Nawiertka NWZ DN 90/32 mm z zasuwą DN 32 –	3 szt.
▪ Studzienka wodomierzowa PE DN500 wraz z zestawem wodomierzowym –	3 szt.
▪ Hydrant podziemny DN 80 –	1 szt.

1.4. Informacje i dane:

Teren na którym projektowana jest sieć wodociągowa z przyłączami wody nie jest wpisany do rejestru zabytków i nie podlega ochronie.

Obszar projektowanej inwestycji znajduje się poza terenami górniczymi.

W związku z planowaną inwestycją nie wystąpią żadne zagrożenia dla środowiska oraz higieny i zdrowia użytkowników projektowanego obiektu i jego otoczenia. Ewentualne drzewa występujące w sąsiedztwie należy zabezpieczyć przed uszkodzeniem poprzez odeskowanie. Roboty prowadzić zgodnie z uzgodnieniem z Gminnym Przedsiębiorstwem Komunalnym w Stężycy Sp. z o.o.

Projektowana budowa sieci wodociągowej nie narusza warunków wynikających z ustawy z dnia 16 kwietnia 2004 r. o ochronie przyrody (Dz.U. z 2018 poz.142).

Planowana inwestycja nie wpłynie negatywnie na obszar objęty inwestycją, ponieważ po zakończeniu robót budowlanych teren zostanie doprowadzony do stanu pierwotnego.

1.5. Dane dotyczące warunków ochrony przeciwpożarowej

Projektowana sieć wodociągowa zaopatrywać będzie w wodę planowaną zabudowę mieszkalną.

Zgodnie z Rozporządzeniem Ministra Spraw Wewnętrznych i Administracji z dnia 24.07.2009 (Dz.U. Nr 124 poz.1030) w przypadku rozbudowy istniejącego układu sieci wodociągowej zachodzi obowiązek zapewnienia zaopatrzenia w wodę do zewnętrznego gaszenia pożaru w ilości 5,0 dm³/s. Ze względu na włączenie projektowanego odcinka sieci do istniejącej sieci, o której brak jest danych dotyczących wydajności i wielkości ciśnienia w miejscu włączenia, projektowany wodociąg nie spełnia przeciwpożarowych wymagań dla sieci wodociągowej na cele p.poż. Zapewnienie warunku minimalnego wydatku wody pożarowej z pojedynczego hydrantu w ilości Q=5,0 dm³/s przy minimalnym ciśnieniu wypływu 0,1 MPa i w czasie co najmniej 2 godzin nie może być spełnione. Hydranty na projektowanej sieci pełnić będą funkcję odpowietrzania, odwadniania i płukania sieci.

1.6. Informacja o obszarze oddziaływania obiektu

Ze względu na charakter obiektu (infrastruktura podziemna liniowa) inwestycja ta nie będzie oddziaływać w żaden sposób na działki sąsiednie. Obszar oddziaływania inwestycji to teren działki, na której zostanie umieszczona sieć i przyłączy oraz teren działki na której nastąpi włączenie do sieci istniejącej czyli dz. nr 118/64, 118/42, 118/68, 118/69.

Podstawa obszaru oddziaływania obiektu :

- portale naukowe i administracyjne, warunki techniczne jakim powinny odpowiadać budynki oraz ich usytuowanie, ustawa o drogach publicznych, przepisy techniczne w budownictwie, kategorie obiektów budowlanych według klasyfikacji ustawy Prawo Budowlane, Ustawa Prawo Budowlane.

Gdańsk, dnia 28 czerwca 2016 r.

sygn. akt. 74/POM/OKK/16

DECYZJA

Na podstawie art. 24 ust.1 pkt 2 ustawy z dnia 15 grudnia 2000 r. o samorządach zawodowych architektów oraz inżynierów budownictwa (t. j. Dz. U. z 2014 r. poz. 1946 ze zm.) i art. 12 ust. 2, ust. 3 i ust. 4c pkt 1, art. 14 ust. 1 pkt 4b ustawy z dnia 7 lipca 1994 r. Prawo budowlane (t. j. Dz. U. z 2016 r., poz. 290) oraz § 10 i § 14 ust. 3 rozporządzenia Ministra Infrastruktury i Rozwoju z dnia 11 września 2014 r. w sprawie samodzielnych funkcji technicznych w budownictwie (Dz. U. z 2014 r. poz. 1278) i art. 104 ustawy z dnia 14 czerwca 1960 r. Kodeks postępowania administracyjnego (t. j. Dz. U. z 2016 r., poz. 23), po ustaleniu, że spełnione zostały warunki w zakresie przygotowania zawodowego oraz po złożeniu egzaminu na uprawnienia budowlane z wynikiem pozytywnym,

**Okręgowa Komisja Kwalifikacyjna
Pomorskiej Okręgowej Izby Inżynierów Budownictwa**
stwierdza, że:

Pani JOLANTA EWA PIETRASIŁ
magister inżynier inżynierii środowiska
urodzona dnia 19.11.1984 r. w Bytowie

otrzymuje

UPRAWNIENIA BUDOWLANE
numer ewidencyjny: POM/0060/PBS/16

**do projektowania bez ograniczeń
w specjalności instalacyjnej w zakresie sieci, instalacji i urządzeń
ciepłych, wentylacyjnych, gazowych, wodociągowych i kanalizacyjnych**

UZASADNIENIE

W związku z uwzględnieniem w całości żądania strony, na podstawie art. 107 § 4 K.p.a. odstępuje się od uzasadnienia decyzji. Zakres nadanych uprawnień budowlanych wskazano na odwrocie decyzji.

za zgodności z oryginałem

9

6

Pani Jolanta Ewa Pietrasik upoważniona jest:

I. Na podstawie art. 12 ust.1 pkt 1 i art. 13 ust. 4 ustawy Prawo budowlane (t. j. Dz. U. z 2016 r., poz. 290), w specjalności instalacyjnej w zakresie sieci, instalacji i urządzeń cieplnych, wentylacyjnych, gazowych, wodociągowych i kanalizacyjnych, bez ograniczeń do:

- a) projektowania, sprawdzania projektów architektoniczno-budowlanych i sprawowania nadzoru autorskiego,
- b) sprawowania kontroli technicznej utrzymania obiektów budowlanych.

II. Na podstawie § 10 i § 14 ust. 3 rozporządzenia Ministra Infrastruktury i Rozwoju z dnia 11 września 2014 r. w sprawie samodzielnych funkcji technicznych w budownictwie (Dz. U. z 2014 r. poz. 1278) uprawnienia niniejsze uprawniają do :

- 1) sporządzania projektu zagospodarowania działki lub terenu, w zakresie specjalności niniejszych uprawnień,
- 2) do projektowania obiektu budowlanego związanego z obiektem budowlanym, takim jak: sieci i instalacje ciepłne, wentylacyjne, gazowe, wodociągowe i kanalizacyjne.

Pouczenie

Od niniejszej decyzji służy odwołanie do Krajowej Komisji Kwalifikacyjnej Polskiej Izby Inżynierów Budownictwa w Warszawie, za pośrednictwem Okręgowej Komisji Kwalifikacyjnej Pomorskiej Okręgowej Izby Inżynierów Budownictwa w terminie 14 dni od daty jej doręczenia.

Skład orzekający Okręgowej Komisji Kwalifikacyjnej:

ZASTĘPCA PRZEWODNICZĄCEGO
Okręgowej Komisji Kwalifikacyjnej

dr inż. Marek Wesółowski

ZASTĘPCA PRZEWODNICZĄCEGO
Okręgowej Komisji Kwalifikacyjnej

mgr inż. Maciej Malinowski

CZŁONEK

Okręgowej Komisji Kwalifikacyjnej

prof. dr hab. inż. Ziemowit Suligowski

Otrzymują:

- 1. Pani Jolanta Ewa Pietrasik
- 77-133 Tuchomie, ul. Słoneczna 12/3
- 2. Okręgowa Rada Izby
- 3. Główny Inspektor Nadzoru Budowlanego
- 4. aa



**GŁÓWNY INSPEKTOR
NADZORU BUDOWLANEGO**

STAROSTWO POWIATOWE
w Kartuzach
WYDZIAŁ BUDOWNICTWA
83-300 Kartuzy, ul. 14-go Listopada 7
DUPLIKAT

Warszawa, 2016-09-27

DSW.600.6508.2016 AMR

DECYZJA

Na podstawie art. 12 ust. 7 i art. 88a ust. 1 pkt 3 lit. a ustawy z dnia 7 lipca 1994 r. Prawo budowlane (Dz. U. z 2016 r. poz. 290, z późn. zm.) oraz art. 104 ustawy z dnia 14 czerwca 1960 r. Kodeks postępowania administracyjnego (Dz. U. z 2016 r. poz. 23, z późn. zm.),

JOLANTA EWA PIETRASIK

magister inżynier inżynierii środowiska

uprawniona na mocy decyzji

Okręgowej Komisji Kwalifikacyjnej Pomorskiej Okręgowej Izby Inżynierów Budownictwa

z dnia 28.06.2016 r., sygn. akt: 74/POM/OKK/16

uprawnienia budowlane numer ewidencyjny: POM/0060/PBS/16

do wykonywania samodzielnej funkcji technicznej w budownictwie

w specjalności instalacyjnej w zakresie sieci, instalacji i urządzeń

ciepłych, wentylacyjnych, gazowych, wodociągowych i kanalizacyjnych

obejmującej projektowanie

bez ograniczeń

w zakresie określonym w powyższej decyzji

została wpisana

DO CENTRALNEGO REJESTRU OSÓB POSIADAJĄCYCH UPRAWNIENIA BUDOWLANE

pod pozycją 6147/16/U/C

Decyzja niniejsza jako uwzględniająca w całości żądanie strony, zgodnie z art. 107 § 4 Kpa, nie wymaga uzasadnienia.

Strona może wystąpić na podstawie art. 127 § 3 Kpa z wnioskiem o ponowne rozpatrzenie sprawy w terminie 14 dni od daty doręczenia decyzji.

Ostateczna decyzja o wpisie do centralnego rejestru, o którym mowa w art. 88a ust 1 pkt 3 lit. a Prawa budowlanego, stanowi podstawę do wykonywania samodzielnych funkcji technicznych w budownictwie. Ponadto z uwagi, iż niniejsza decyzja uwzględnia w całości żądanie strony, na podstawie art. 130 § 4 Kpa, podlega wykonaniu przed upływem terminu do wystąpienia strony z wnioskiem o ponowne rozpatrzenie sprawy.

Otrzymują:

1. Pani Jolanta Pietrasik
ul. Słoneczna 12/3
77-133 Tuchomie
2. Okręgowa Izba IB
3. a/a

pieczęć okrągłą z Godłem Państwa
i napisem w otoku:
Główny Inspektor
Nadzoru Budowlanego

Pieczęć podłużna o treści:
z upoważnienia
GŁÓWNEGO INSPEKTORA NADZORU BUDOWLANEGO
GŁÓWNY SPECJALISTA W DEPARTAMENCIE SKARG I WNIOSKÓW
/Aleksandra Marchlewska-Dudek/
podpis nieczytelny

za zgodność z oryginałem

(y)

Duplikat decyzji wystawiono na podstawie art. 73 § 2 ustawy z dnia 14 czerwca 1960 r. Kodeks postępowania administracyjnego (Dz. U. z 2016 poz. 23, z późn. zm.) oraz egzemplarza decyzji znajdującej się w aktach, dotyczących wpisu Pani Jolanty Ewy Pietrasik do centralnego rejestru osób posiadających uprawnienia budowlane i należących do zbioru archiwalnego Głównego Urzędu Nadzoru Budowlanego.



z upoważnienia
GŁÓWNEGO INSPEKTORA NADZORU BUDOWLANEGO
DYREKTOR DEPARTAMENTU SKARG I WNIOSEKÓW

Tomasz Osiecki

Warszawa, 2016-11-02

DSW.600.6690.2016 AMR

Opłata skarbową, zgodnie z ustawą z dn. 16 listopada 2006 r. o opłacie skarbowej (Dz. U. z 2015 r., poz. 783, z późn. zm.), w kwocie 24 zł została wpłacona w dniu 24.10.2016 r. na rachunek bankowy Dzielnicy Śródmieście m.st. Warszawy nr: 60 1030 1508 0000 0005 5001 0038, zgodnie z pokwitowaniem pozostającym w aktach sprawy.

do zgodności z oryginałem

(Signature)

Gdańsk, dnia 28 czerwca 2016 r.

- 1 -

sygn. akt. 72/POM/OKK/16

DECYZJA

Na podstawie art. 24 ust.1 pkt 2 ustawy z dnia 15 grudnia 2000 r. o samorządach zawodowych architektów oraz inżynierów budownictwa (t. j. Dz. U. z 2014 r. poz. 1946 ze zm.) i art. 12 ust. 2, ust. 3 i ust. 4c pkt 1, art. 14 ust. 1 pkt 4b ustawy z dnia 7 lipca 1994 r. Prawo budowlane (t. j. Dz. U. z 2016 r., poz. 290) oraz § 10 i § 14 ust. 3 rozporządzenia Ministra Infrastruktury i Rozwoju z dnia 11 września 2014 r. w sprawie samodzielnych funkcji technicznych w budownictwie (Dz. U. z 2014 r. poz. 1278) i art. 104 ustawy z dnia 14 czerwca 1960 r. Kodeks postępowania administracyjnego (t. j. Dz. U. z 2016 r., poz. 23), po ustaleniu, że spełnione zostały warunki w zakresie przygotowania zawodowego oraz po złożeniu egzaminu na uprawnienia budowlane z wynikiem pozytywnym,

**Okręgowa Komisja Kwalifikacyjna
Pomorskiej Okręgowej Izby Inżynierów Budownictwa**
stwierdza, że:

Pan MICHAŁ ŁUKASZ MŁYŃSKI
magister inżynier inżynierii środowiska
urodzony dnia 28.03.1978 r. w Sierakowicach

otrzymuje

UPRAWNIENIA BUDOWLANE
numer ewidencyjny: POM/0058/PBS/16

**do projektowania bez ograniczeń
w specjalności instalacyjnej w zakresie sieci, instalacji i urządzeń
ciepłnych, wentylacyjnych, gazowych, wodociągowych i kanalizacyjnych**

UZASADNIENIE

W związku z uwzględnieniem w całości żądania strony, na podstawie art. 107 § 4 K.p.a. odstępuje się od uzasadnienia decyzji. Zakres nadanych uprawnień budowlanych wskazano na odwrocie decyzji.

Pan Michał Łukasz Młyński upoważniony jest:

I. Na podstawie art. 12 ust.1 pkt 1 i art. 13 ust. 4 ustawy Prawo budowlane (t. j. Dz. U. z 2016 r., poz. 290), w specjalności instalacyjnej w zakresie sieci, instalacji i urządzeń cieplnych, wentylacyjnych, gazowych, wodociągowych i kanalizacyjnych, bez ograniczeń do:

- a) projektowania, sprawdzania projektów architektoniczno-budowlanych i sprawowania nadzoru autorskiego,
- b) sprawowania kontroli technicznej utrzymania obiektów budowlanych.

II. Na podstawie § 10 i § 14 ust. 3 rozporządzenia Ministra Infrastruktury i Rozwoju z dnia 11 września 2014 r. w sprawie samodzielnych funkcji technicznych w budownictwie (Dz. U. z 2014 r. poz. 1278) uprawnienia niniejsze uprawniają do :

- 1) sporządzania projektu zagospodarowania działki lub terenu, w zakresie specjalności niniejszych uprawnień,
- 2) do projektowania obiektu budowlanego związanego z obiektem budowlanym, takim jak: sieci i instalacje ciepłe, wentylacyjne, gazowe, wodociągowe i kanalizacyjne.

Pouczenie

Od niniejszej decyzji służy odwołanie do Krajowej Komisji Kwalifikacyjnej Polskiej Izby Inżynierów Budownictwa w Warszawie, za pośrednictwem Okręgowej Komisji Kwalifikacyjnej Pomorskiej Okręgowej Izby Inżynierów Budownictwa w terminie 14 dni od daty jej doręczenia.

Skład orzekający Okręgowej Komisji Kwalifikacyjnej:



ZASTĘPCA PRZEWODNICZĄCEGO
Okręgowej Komisji Kwalifikacyjnej

dr inż. Marek Wesołowski

ZASTĘPCA PRZEWODNICZĄCEGO
Okręgowej Komisji Kwalifikacyjnej

mgr inż. Maciej Malinowski

CZŁONEK
Okręgowej Komisji Kwalifikacyjnej

prof. dr hab. inż. Ziemowit Suligowski

Otrzymują:

1. Pan Michał Łukasz Młyński
83-323 Kamienica Szlachecka, Borucino 169
2. Okręgowa Rada Izby
3. Główny Inspektor Nadzoru Budowlanego
4. aa



**GŁÓWNY INSPEKTOR
NADZORU BUDOWLANEGO**

**STAROSTWO POWIATOWE
w Kartuzach
WYDZIAŁ BUDOWNICTWA
83-300 Kartuzy, ul. 11-go Listopada 7**

Warszawa, 2016-08-03

DSW.600.4277.2016 EDW

DECYZJA

Na podstawie art. 12 ust. 7 i art. 88a ust. 1 pkt 3 lit. a ustawy z dnia 7 lipca 1994 r. Prawo budowlane (Dz. U. z 2016 r. poz. 290) oraz art. 104 ustawy z dnia 14 czerwca 1960 r. Kodeks postępowania administracyjnego (Dz. U. z 2016 r. poz. 23, z późn. zm.),

MICHAŁ ŁUKASZ MŁYŃSKI

magister inżynier inżynierii środowiska

uprawniony na mocy decyzji

Okręgowej Komisji Kwalifikacyjnej Pomorskiej Okręgowej Izby Inżynierów Budownictwa

z dnia 28.06.2016 r., sygn. akt: 72/POM/OKK/16,

uprawnienia budowlane numer ewidencyjny: POM/0058/PBS/16

do wykonywania samodzielnej funkcji technicznej w budownictwie

w specjalności instalacyjnej w zakresie sieci, instalacji i urządzeń

ciepłych, wentylacyjnych, gazowych, wodociagowych i kanalizacyjnych

obejmującej projektowanie

bez ograniczeń

w zakresie określonym w powyższej decyzji

został wpisany

DO CENTRALNEGO REJESTRU OSÓB POSIADAJĄCYCH UPRAWNIENIA BUDOWLANE

pod pozycją 4045/16/U/C

Decyzja niniejsza jako uwzględniająca w całości żądanie strony, zgodnie z art. 107 § 4 Kpa, nie wymaga uzasadnienia.

Strona może wystąpić na podstawie art. 127 § 3 Kpa z wnioskiem o ponowne rozpatrzenie sprawy w terminie 14 dni od daty doręczenia decyzji.

Ostateczna decyzja o wpisie do centralnego rejestru, o którym mowa w art. 88a ust. 1 pkt 3 lit. a Prawa budowlanego, stanowi podstawę do wykonywania samodzielnych funkcji technicznych w budownictwie. Ponadto z uwagi, iż niniejsza decyzja uwzględnia w całości żądanie strony, na podstawie art. 130 § 4 Kpa, podlega wykonaniu przed upływem terminu do wystąpienia strony z wnioskiem o ponowne rozpatrzenie sprawy.




**z upoważnienia
GŁÓWNEGO INSPEKTORA NADZORU BUDOWLANEGO
GŁÓWNY SPECJALISTA W DEPARTAMencie SKARG I WNIOSEKÓW**

Aleksandra Marchlewski-Dudek

Otrzymują:

- ① Pan Michał Młyński
Borucino 169
83-323 Kamienica Szlachcka
2. Okręgowa Izba IB
3. a/a

za zgodność z oryginałem

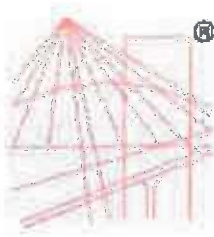

P O L S K A
I Z B A
I N Ż Y N I E R Ó W
B U D O W N I C T W A

Zaświadczenie

o numerze weryfikacyjnym:

POM-APP-FUR-2U6 *

Pani Jolanta Ewa Pietrasik o numerze ewidencyjnym POM/IS/0384/17

adres zamieszkania os. XX-lecia PRL 10/33, 83-300 Kartuzy

jest członkiem Pomorskiej Okręgowej Izby Inżynierów Budownictwa i posiada wymagane ubezpieczenie od odpowiedzialności cywilnej.

Niniejsze zaświadczenie jest ważne od 2021-11-01 do 2022-10-31.

Zaświadczenie zostało wygenerowane elektronicznie i opatrzone bezpiecznym podpisem elektronicznym weryfikowanym przy pomocy ważnego kwalifikowanego certyfikatu w dniu 2021-10-14 roku przez:

Franciszek Rogowicz, Przewodniczący Rady Pomorskiej Okręgowej Izby Inżynierów Budownictwa.

(Zgodnie art. 5 ust 2 ustawy z dnia 18 września 2001 r. o podpisie elektronicznym (Dz. U. 2001 Nr 130 poz. 1450) dane w postaci elektronicznej opatrzone bezpiecznym podpisem elektronicznym weryfikowanym przy pomocy ważnego kwalifikowanego certyfikatu są równoważne pod względem skutków prawnych dokumentom opatrzonym podpisami własnoręcznymi.)

* Weryfikację poprawności danych w niniejszym zaświadczeniu można sprawdzić za pomocą numeru weryfikacyjnego zaświadczenia na stronie Polskiej Izby Inżynierów Budownictwa www.piib.org.pl lub kontaktując się z biurem właściwej Okręgowej Izby Inżynierów Budownictwa.

POM-2LX-PKX-IND*

OŚWIADCZENIE

Zgodnie z Ustawą „Prawo budowlane” oświadczamy, że niniejszy projekt zagospodarowania terenu:

Budowa sieci wodociągowej przez dz. nr 118/64 wraz z przyłączami wodociągowymi do działek nr 118/42, 118/68, 118/69 obręb Sikorzyno, gm. Stężyca

został sporządzony zgodnie z obowiązującymi przepisami i zasadami wiedzy technicznej.

Opracowała: mgr inż. Jolanta Pietrasik
upr. do projektowania robotami budowlanymi
bez ograniczeń w specjalności instalacyjnej
w zakresie sieci, instalacji i urządzeń ciepłych,
wentylacyjnych, gazowych, wodociągowych i kanalizacyjnych
nr POM/0060/PBS/16

mgr inż. Jolanta Pietrasik
uprawnienia budowlane do projektowania bez ograniczeń
w specjalności instalacyjnej w zakresie sieci, instalacji
i urządzeń ciepłych, wentylacyjnych, gazowych,
wodociągowych i kanalizacyjnych
nr ewid. POM/0060/PBS/16.....
podpis

Sprawdzający: mgr inż. Michał Młyński
upr. do projektowania robotami budowlanymi
bez ograniczeń w specjalności instalacyjnej
w zakresie sieci, instalacji i urządzeń ciepłych,
wentylacyjnych, gazowych, wodociągowych i kanalizacyjnych
nr POM/0058/PBS/16

mgr inż. MICHAŁ MŁYŃSKI
uprawnienia budowlane do projektowania bez
ograniczeń w specjalności instalacyjnej w zakresie
sieci, instalacji i urządzeń ciepłych, wentylacyjnych,
gazowych, wodociągowych i kanalizacyjnych
Nr ewidencyjny: POM/0058/PBS/16
.....
podpis

Rodzaj opracowania:	PROJEKT ARCHITEKTONICZNO-BUDOWLANY			
Nazwa zamierzenia budowlanego:	Budowa sieci wodociągowej na dz. nr 118/64 wraz z przyłączami do działki nr 118/42, 118/68, 118/69 obręb Sikorzyno, gm. Stężyca			
Adres i kategoria obiektu budowlanego:	83-316 Golubie dz. nr 118/42, 118/64, 118/69, 118/68 obręb Sikorzyno kategoria obiektu: XXVI			
Lokalizacja usytuowania obiektu	jedn. ewid.	obręb ewidencyjny	numery działek	
	220506_2	0013	118/42, 118/64, 118/69, 118/68	
Nazwa inwestora i adres:	[REDAKOWANE]			
Projektant:	Imię i Nazwisko	Nr uprawnień	Specjalność	Data
	Jolanta Pietrasik	POM/0060/PBS/16	Instalacyjna sanitarna	grudzień 2021r.
Sprawdzający:	Imię i Nazwisko	Nr uprawnień	Specjalność	Data
	Michał Młyński	POM/0058/PBS/16	Instalacyjna sanitarna	grudzień 2021r.
Zakres opracowania:	Branża: instalacyjna sanitarna Obiekt: Sieć wodociągowa wraz z przyłączami			

SPIS TREŚCI PROJEKTU ARCHITEKTONICZNO-BUDOWLANEGO

1. CZĘŚĆ OPISOWA

1.1. RODZAJ I KATEGORIA OBIEKTU BUDOWLANEGO BĘDĄCEGO PRZEDMIOTEM ZAMIERZENIA BUDOWLANEGO	3
1.2. ZAMIERZONY SPOSÓB UŻYTKOWANIA ORAZ PROGRAM UŻYTKOWY OBIEKTU BUDOWLANEGO	3
1.3. UKŁAD PRZESTRZENNY ORAZ FORMA ARCHITEKTONICZNA OBIEKTU BUDOWLANEGO	3
1.4. CHARAKTERYSTYCZNE PARAMETRY OBIEKTU BUDOWLANEGO	3
1.5. OPINIA GEOTECHNICZNA	3
1.6. PARAMETRY TECHNICZNE OBIEKTU BUDOWLANEGO CHARAKTERYZUJĄCE WPŁYW OBIEKTU BUDOWLANEGO NA ŚRODOWISKO I JEGO WYKORZYSTANIE ORAZ NA ZDROWIE LUDZI I OBIEKTY SĄSIEDNIE	3
1.7. OPIS WYKONANIA PROJEKTOWANEJ SIECI WODOCIĄGOWEJ	4

2. CZĘŚĆ RYSUNKOWA

2.1. RYS. 1 PROFILE SIECI WODOCIĄGOWEJ	9
2.2. RYS. 2 SCHEMAT STUDNI WODOMIERZOWEJ	11
2.3. RYS. 3 SCHEMAT WĘZŁÓW WODOCIĄGOWYCH	12

3. DOKUMENTY DOŁĄCZONE DO PROJEKTU

3.1. OŚWIADCZENIE PROJEKTANTÓW O SPORZĄDZENIU PROJEKTU ZGODNIE Z OBOWIĄZUJĄCYMI PRZEPISAMI I ZASADAMI WIEDZY TECHNICZNEJ	13
---	----

1. Część opisowa

1.1. Rodzaj i kategoria obiektu budowlanego będącego przedmiotem zamierzenia budowlanego:

Przedmiotem opracowania jest projekt budowy sieci wodociągowej na dz. nr 118/64 wraz z przyłączami wodociągowymi do dz. nr 118/42, 118/68, 118/69 obręb Sikorzyno, gm. Stężyca.

Kategoria obiektu budowlanego: XXVI

1.2. Zamierzony sposób użytkowania oraz program użytkowy obiektu budowlanego:

Zadaniem projektowanej sieci wodociągowej będzie doprowadzenie wody do planowanych budynków mieszkalnych.

1.3. Układ przestrzenny oraz forma architektoniczna obiektu budowlanego:

Nie dotyczy.

1.4. Charakterystyczne parametry obiektu budowlanego:

Zakres rzeczowy projektowanej sieci wodociągowej i przyłączy:

▪ Rurociąg PE 100 RC DN 90mm, SDR 17, PN 10	L=136,5 m
▪ Rurociąg PE 100 DN 32 mm, SDR11, PN 16	L= 6,6 m
▪ Łącznik R-K żel DN 80 -	2 szt.
▪ Trójnik żeliwny sfero kołnierzowy DN 80/80 –	2 szt.
▪ Tuleja kołnierzowa PE/żel -	1 szt.
▪ Zasuwa kołnierzowa miękkouszczelniona DN 80 –	2 szt.
▪ Nawiertka NWZ DN 90/32 mm z zasuwą DN 32 –	3 szt.
▪ Studzienka wodomierzowa PE DN500 wraz z zestawem wodomierzowym –	3 szt.
▪ Hydrant podziemny DN 80 –	1 szt.

1.5. Opinia geotechniczna:

Na podstawie Rozporządzenia Ministra Transportu, Budownictwa i Gospodarki Morskiej z dnia 25 kwietnia 2012r. w sprawie ustalania geotechnicznych warunków posadowienia obiektów budowlanych (Dz. U. z 2012 r., poz.463) oraz na podstawie odkrywek terenu, oceny geotechnicznej oraz dostępnych danych i przeprowadzonych analiz przyjęto dla budowy sieci wodociągowej proste warunki gruntowe.

Wykop zaliczono do pierwszej kategorii geotechnicznej.

1.6. Parametry techniczne obiektu budowlanego charakteryzujące wpływ obiektu budowlanego na środowisko i jego wykorzystywanie oraz na zdrowie ludzi i obiekty sąsiednie:

Zagospodarowanie terenu , wielkość obiektu jego posadowienie, charakter i program użytkowy nie będzie miało negatywnego wpływu na środowisko.

W związku z planowaną inwestycją nie wystąpią żadne zagrożenia dla środowiska oraz higieny i zdrowia użytkowników projektowanego obiektu i jego otoczenia.

Projektowana budowa sieci wodociągowej nie narusza warunków wynikających z ustawy z dnia 16 kwietnia 2004 r. o ochronie przyrody (Dz.U. z 2018 poz.142).

- ✓ **Zapotrzebowanie i jakość wody oraz ilości, jakości i sposób odprowadzania ścieków oraz wód opadowych:**
Nie dotyczy.
- ✓ **Emisja zanieczyszczeń gazowych:**
Nie dotyczy.
- ✓ **Rodzaj i ilość wytwarzanych odpadów:**
Nie dotyczy.
- ✓ **Wpływ obiektu budowlanego na istniejący drzewostan, powierzchnię ziemi w tym glebę, wody powierzchniowe i podziemne:**

W terenie działek objętych inwestycją nie przewiduje się wycinki drzew. Nieutwardzone powierzchnie zostaną obsiane trawą. W miejscach prowadzenia robót w wykopie otwartym należy zachować następujące zasady postępowania:

- 1) W zbliżeniu do drzewa: wykopy poprowadzić ręcznie, instalacje układać ręcznie.
- 2) W przypadku, kiedy w ścianie wykopu pojawiają się korzenie należy je przyciąć równolegle do ściany wykopu a samo miejsce cięcia zabezpieczyć preparatem bakterio oraz grzybobójczym.
- 3) Ściany wykopu ekranować chronić przed wyschnięcia np. folią czarną
- 4) Pomiędzy ścianę wykopu a np. folię wysypać warstwę czarnoziem i nie dopuścić do jej przeschnięcia.

Projektowana inwestycja nie wpłynie ujemnie na życie zwierząt na terenach przyległych. Planowana inwestycja nie będzie negatywnie oddziaływała na rośliny, grzyby, zwierzęta oraz wody powierzchniowe i podziemne.

1.7. Opis wykonania projektowanej sieci wodociągowej:

Sieć wodociągową należy wykonać od istniejącej sieci wodociągowej Ø90 zlokalizowanej w działce nr 118/64. Włączenie projektowanej sieci do istniejącego rurociągu należy wykonać za pomocą łączników R-K DN 80 oraz trójnika żeliwnego kołnierzewego DN80/80. Na projektowanym rurociągu należy zamontować zasuwę kołnierzową DN 80. Zasuwę z projektowanym odcinkiem sieci połączyć za pomocą tulei kołnierzowej z kołnierzem stalowym DN90/80.

Sieć wodociągową wykonać z rur PE100 RC DN 90 SDR 17 o długości L= 136,5 m. Trasa projektowanej sieci zgodnie z planem zagospodarowania terenu.

Na końcu sieci wodociągowej podłączyć hydrant żeliwny DN80 mm, przed hydrantem zamontować zasuwę DN80mm z żeliwa sferoidalnego.

Włączenie przyłączy do projektowanej sieci projektuje się przy użyciu nawiertki NWZ Ø 90/32 wraz z zasuwką klinową miękkouszczelniającą DN 32 mm. Połączenie zasuwki z przewodem PE wykonać za pomocą złączki przyłączeniowej ISO do rur PE/PVC. Na przedłużonym trzpieniu (obudowie) umieścić skrzynkę żeliwną

i ustabilizować kostką betonową lub brukowcem w promieniu 0,5 m. Przyłącze oznakować trwale za pomocą tabliczki na słupku stalowym ocynkowanym zgodnie z normą PN-86/B-09700. Wzdłuż projektowanych przewodów z rur PE przewiduje się ułożenie niebieskiej taśmy lokalizacyjno-ostrzegawczej z wtopioną taśmą metalową lub drutem miedzianym.

Taśmę o szerokości 200mm należy umieścić 20 cm nad górną krawędzią rur. Taśmę z metalową wtopioną wkładką należy zamocować do zasuw. Przyłącza wykonać z rur PE 100 Ø 32 mm, PN 16, SDR 11. Całkowita długość przyłączy będzie wynosić 6,6 m.

Elementy wchodzące w skład zestawu wodomierzowego przedstawiono na rys. studni wodomierzowej.

Dla głębokości przemarzania $h_z=1,0$ m przykrycie przyłącza, zgodnie z PN-B-10725 powinno wynosić minimum $H=1,4$ m. Przyjęto przykrycie $H=1,6$ m.

Trasa prowadzenia przewodu przyłączy wodociągowych w/g rysunków.

✓ **Posadowienie wodociągu**

Posadowienie wodociągu projektuje się na głębokości 1,6 m. Rurociąg należy ułożyć na podsypce żwirowej grubości 10 cm. Roboty ziemne wykonać sposobem ręcznym i mechanicznym. Wykopy wykonywane sprzętem mechanicznym – 70% i ręcznie 30%.

W trakcie realizacji robót należy zwrócić uwagę na przestrzeganie przepisów BHP.

Wykopy ziemne należy zabezpieczyć i oznakować. Przed przystąpieniem do prac należy zawiadomić GPK Stężycza Sp. o.o.

Przystępując do wykonywania prac należy zapoznać się z uwagami zawartymi w uzgodnieniach z innymi użytkownikami terenu na trasie projektowanej sieci i przyłączy wodociągowych. Przed oddaniem przyłącza do eksploatacji należy dokonać prób ciśnienia na 10 atm, przeprowadzić płukanie i dezynfekcję, dokonać odbioru sieci i przyłączy w odkrytym wykopie, wykonać badanie wody pod względem bakteriologicznym.

✓ **Roboty ziemne**

Przed przystąpieniem do wykonywania robót wykonawca musi zapoznać się z niniejszym projektem oraz załączonymi do niego warunkami technicznymi wydanymi przez jednostki uzgadniające opracowanie.

Wytyczenie trasy sieci i przyłączy należy zlecić uprawnionej jednostce geodezyjnej.

Roboty ziemne wykonywać zgodnie z zaleceniami norm BN-83/8836-02, PN-B-06050, PN-S-02205.

Roboty wykonywać w wykopach wąskoprzestrzennych o ścianach pionowych, wykonywane sprzętem mechanicznym i ręcznie. Do głębokości $H=1,0$ m ściany wykopów bez umocnienia, przy głębokościach $H>1,0$ m ściany wykopów umocnione. Szalowanie ścian wykopów wykonać przy pomocy wyprasek stalowych z rozporami stalowymi regulowanymi (śruba rzymska) lub balami drewnianymi. Wydobywany grunt składować po jednej stronie wykopu poza klinem odłamu skarpy.

Przy wykonywaniu wykopów mechanicznie zaleca się pozostawić warstwę gruntu około 15 cm ponad projektowaną rzędną dna wykopu, warstwę tą usunąć ręcznie i następnie wykonać podsypkę. Grunt naruszony na dnie wykopu należy usunąć i uzupełnić piaskiem średnim odpowiednio zagęszczonym. Analogicznie należy postąpić w miejscach przegłębienia dna wykopu. Dno wykopu powinno być suche, nierozluźnione i niezamarznięte.

Zasypywanie wykopów do wysokości 30 cm nad górną krawędź rurociągów wykonać piaskiem o uziarnieniu j.w. ręcznie ze starannym ubiciem gruntu, szczególnie po obu stronach rurociągów.

W gruncie używanym do zasypywania rurociągów nie może występować gruz, kamienie i inne ciężkie przedmioty, które mogą spowodować uszkodzenie sieci.

Pozostałą część wykopów zasypać mechanicznie warstwami zgodnie z normą PN-S-02205; zagęszczenie gruntu na całej wysokości wykopu zgodnie z pkt. 2.11.4. normy.

Na odcinkach, gdzie występują nasypy niekontrolowane oraz grunt nienośny lub z dużą ilością gruzu i kamieni, należy wykonać całkowitą wymianę gruntu.

Wskaźnik zagęszczenia gruntu w wykopach powinien wynosić:

- przy prowadzeniu sieci w pasie jezdni oraz pod dojazdami zgodnie z pkt. 2.11.4. normy PN-S-02205;

- przy prowadzeniu sieci pod terenami nieutwardzonymi J_s ≥ 0,98.

Przy zasypywaniu wykopów sukcesywnie demontować szalowanie ścian.

Wykopy należy zabezpieczyć przed dostępem niepowołanych osób barierami ochronnymi i poprzez oznakowanie taśmą ostrzegawczą i deskami BHP.

Przystąpienie do robót ziemnych w rejonie skrzyżowań i zbliżeń do uzbrojenia należy poprzedzić zgłoszeniem do odpowiednich służb eksploatacyjnych w/g branż minimum 7 dni przed terminem ich rozpoczęcia oraz próbnymi przekopami ręcznymi w celu dokładnej lokalizacji uzbrojenia.

Roboty ziemne w obszarze występowania uzbrojenia podziemnego należy prowadzić ręcznie.

W przypadku występowania wód gruntowych wykopy należy odwodnić za pomocą igłofiltrów.

Wszystkie niezaznaczone na planie sieci, a napotkane w terenie, należy traktować jako czynne, ich występowanie zgłosić bezzwłocznie do odpowiednich służb eksploatacyjnych.

✓ **Podstawowe warunki realizacji robót**

Roboty wykonać zgodnie z dokumentacją, obowiązującymi normami i przepisami oraz zgodnie z Warunkami technicznymi wykonania i odbioru robót – opracowanie COBRTI – INSTAL.

Należy bezwzględnie przestrzegać obowiązujących przepisów BHP, szczególnie Rozporządzenia Ministra Infrastruktury z dnia 06.02.2003r. w sprawie bezpieczeństwa i higieny pracy podczas wykonywania robót budowlanych Dz. U. Nr 47 poz. 401.

Zmiany wprowadzone w czasie realizacji, mające wpływ na przyjęte rozwiązanie wymagają akceptacji autorów dokumentacji. Powyższe dotyczy również zmian materiałowych.

Montaż przewodów i uzbrojenia wykonać zgodnie z instrukcją montażową producenta wyrobów. Materiały zastosowane do montażu instalacji muszą posiadać:

- ▢ aprobatę techniczną ITB lub COBRTI INSTAL,
- ▢ atesty i dopuszczenia do stosowania w Polsce,
- ▢ certyfikat zgodności lub deklarację zgodności z Polską Normą lub z aprobatą techniczną.

Aktualność atestów, aprobat technicznych, certyfikatów należy sprawdzić przed wbudowaniem lub zastosowaniem w obiekcie. Dokumenty te muszą zostać przekazane Inwestorowi razem z protokołem odbioru końcowego.

Przed zasypaniem wykopów należy wykonać powykonawcze pomiary geodezyjne.

Próbie szczelności należy przeprowadzić w obecności przedstawiciela Gminnego Przedsiębiorstwa Komunalnego w Stężycy Sp. z o.o.

Z każdej próby szczelności należy sporządzić protokół.

Na zakończenie każdego dnia pracy wykopy należy zabezpieczyć i oznakować w sposób widoczny w dzień i w nocy.

W przypadku rozwiązań, dla których określając wymagania przywołano normy, aprobaty itp. dopuszcza się rozwiązania równoważne wymaganiom opisywanym w przywołanych normach.

✓ **Rozbiórka i odtworzenie nawierzchni**

Na trasie projektowanej sieci wodociągowej występuje nawierzchnia nieutwardzona, która zostanie rozebrana przez wykonawcę i przywrócona do stanu zastanego po zakończeniu robót budowlanych.

✓ **Uwagi dla wykonawcy robót**

- a) Wykonawcą robót może być tylko firma dysponującą przeszkoloną kadrę pracowników i odpowiednim sprzętem do: zabezpieczenia wykopów i zagęszczenia gruntów.
- b) Prace ziemne i montażowe muszą być prowadzone w bezpieczny sposób z zachowaniem instrukcji i przepisów BHP i p.poż. przy stałym nadzorze osoby uprawnionej.
- c) Próby szczelności przyłączy wodociągowych wykonywać przy udziale inspektorów Gminnego Przedsiębiorstwa Komunalnego Sp. z o.o.
- d) Ewentualne istniejące drzewa należy zabezpieczyć przed zniszczeniem sprzętem transportowym czy koparką przez deskowanie.
- e) W przypadku wystąpienia różnic pomiędzy rzędnymi terenu podanymi w niniejszym projekcie a rzędnymi terenu istniejącego (lub po jego ewentualnej niwelacji) należy zachować minimalne wymagane głębokości przykrycia projektowanej infrastruktury.
- f) rurociąg należy układać z zachowaniem następujących odległości:
od słupów oświetleniowych i telekomunikacyjnych – 1,0 m.
od podziemnych i naziemnych znaków geodezyjnych – 2,0 m.
- g) przed robotami zasypowymi należy dokonać próby szczelności przyłączy wodociągowych na ciśnienie 1 MPa
- h) przed oddaniem przyłączy wodociągowych do eksploatacji należy dokonać dezynfekcji, płukania i uzyskać pozytywne wyniki badania wody.


✓ **Normy związane z tematem opracowania**

L.p.	Numer normy	Tytuł normy
1	PN-B-02480:1986	Grunty budowlane. Określenia, symbole, podział i opis gruntów.
2	PN-B-03020:1981	Grunty budowlane. Posadowienie bezpośrednie budowli. Obliczenia statyczne i projektowanie.
3	PN-B-10736:1999	Roboty ziemne. Wykopy otwarte dla przewodów wodociągowych i kanalizacyjnych. Warunki techniczne wykonania
4	PN-B-06050:1999	Roboty ziemne budowlane. Wymagania w zakresie wykonania i badania przy odbiorze.
5	PN-S-02205:1998	Drogi samochodowe. Roboty ziemne. Wymagania i badania.
6	BN-83/8836-02	Przewody podziemne. Roboty ziemne. Wymagania i badania przy odbiorze.
7	PN-B-06050:1999	Geotechnika. Roboty ziemne. Wymagania i badania.
8	PN-B-01700:1999	Wodociągi i kanalizacja. Urządzenia i sieć zewnętrzna. Oznaczenia graficzne.
9	PN-B-10725:1997	Wodociągi. Przewody zewnętrzne- wymagania i badania przy odbiorze




✓ **Przepisy związane z tematem opracowania**

L.p.	Tytuł aktu prawnego
1	Ustawa z dnia 07.07.1994r. Prawo Budowlane – tekst jednolity Dz. U. nr 243 poz. 1623 z 2010r. z późniejszymi zmianami.
2	Rozporządzenie Ministra Infrastruktury z dnia 12.04.2002r. w sprawie warunków technicznych, jakim powinny odpowiadać budynki i ich usytuowanie – Dz. U. Nr 75

	poz. 690 z późniejszymi zmianami.
3	Rozporządzenie Ministra Gospodarki z dnia 17.09.1999r. w sprawie bezpieczeństwa i higieny pracy przy urządzeniach i instalacjach energetycznych – Dz. U. Nr 80 poz. 912 z późniejszymi zmianami.
4	Rozporządzenie Ministra Pracy i Polityki Socjalnej z dnia 26.09.1997r. w sprawie ogólnych przepisów bezpieczeństwa i higieny pracy – Dz. U. Nr 169 poz. 1650 z 2003r. z późniejszymi zmianami.
5	Rozporządzenie Ministra Infrastruktury z dnia 06.02.2003r. w sprawie bezpieczeństwa i higieny pracy podczas wykonywania robót budowlanych – Dz. U. Nr 47 poz. 401.
6	Rozporządzenie Ministra Infrastruktury z dnia 23.06.2003r. w sprawie informacji dotyczącej bezpieczeństwa i ochrony zdrowia oraz planu bezpieczeństwa i ochrony zdrowia – Dz. U. Nr 120 poz. 1126.
7	Rozporządzenie Ministra Transportu, Budownictwa i Gospodarki Morskiej z dnia 27.04.2012r. w sprawie szczegółowego zakresu i formy projektu budowlanego – Dz. U. Nr 0 poz. 462 z późniejszymi zmianami.
8	Rozporządzenie Ministra Infrastruktury z dnia 02.09.2004r. w sprawie szczegółowego zakresu i formy dokumentacji projektowej, specyfikacji technicznych wykonania i odbioru robót budowlanych oraz programu funkcjonalno – użytkowego – Dz. U. Nr 202 poz. 2072 z późniejszymi zmianami.
9	Rozporządzenie Ministra Spraw Wewnętrznych i Administracji z dnia 24.07.2009r. w sprawie przeciwpożarowego zaopatrzenia w wodę oraz dróg pożarowych Dz. U. Nr 124 poz. 1030.

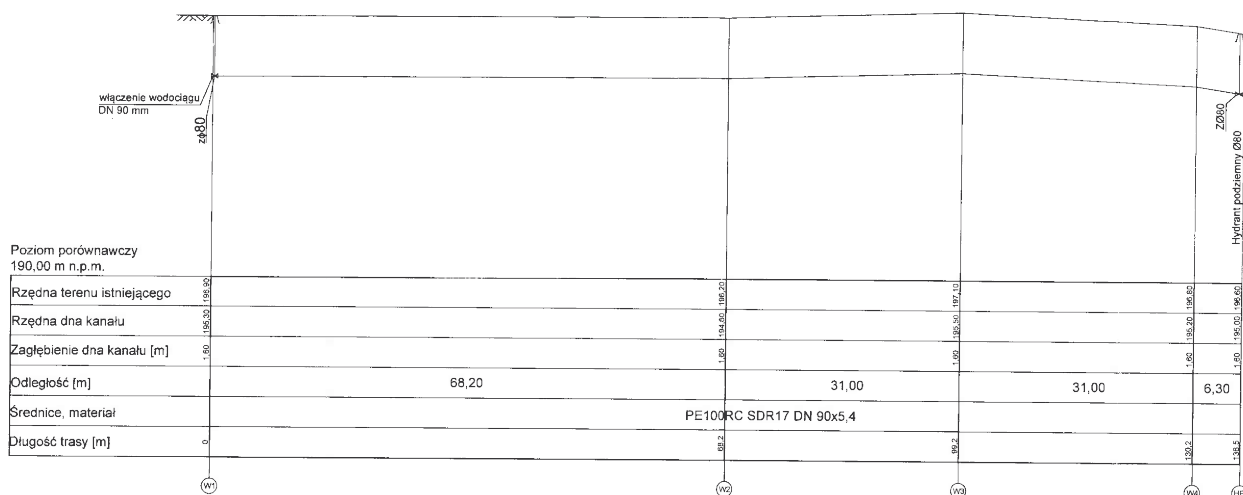


Temat:	Sieć wodociągowa z przyłączami w miejscowości Sikorzyno		
Adres inwestycji:	gm. Stężyca, ob. Sikorzyno, 118/42, 118/64, 118/68, 118/69		
Inwestor:	[REDACTED]		
Tytuł rysunku:	PROFIL PODŁUŻNY SIECI WODOCIĄGOWEJ		
Projektowała: Jolanta Pietrasik upr. budowl. do proj. bez ograniczeń w spec. i stat. w zakresie sieci, instalacji i urządzeń cieplnych, wentylacyjnych, gazowych, wodociąg. i kanaliz.	8	Skala: 1:500:100	Nr rys.: 1
Sprawdził: Michał Myrski upr. budowl. do proj. bez ograniczeń w spec. i stat. w zakresie sieci, instalacji i urządzeń cieplnych, wentylacyjnych, gazowych, wodociąg. i kanaliz.		Data: 11.2021r.	

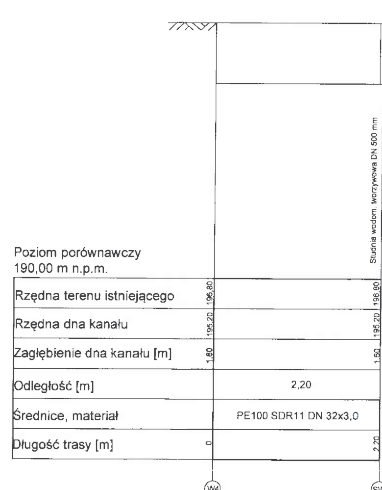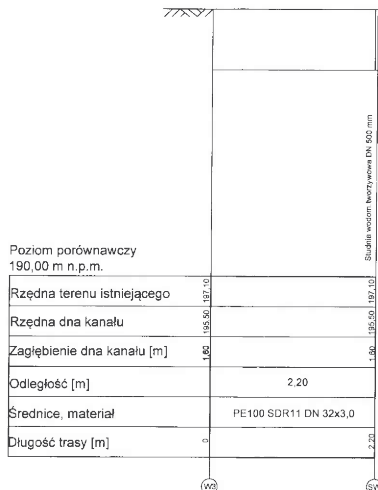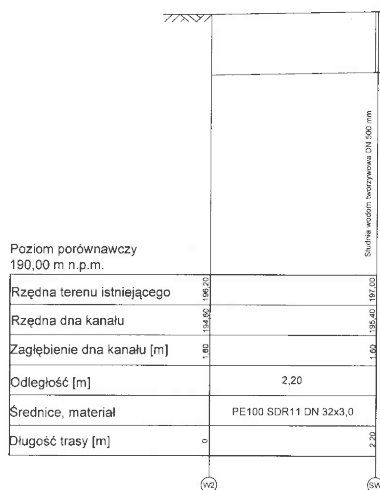

Temat:	Sieć wodociągowa z przyłączami w miejscowości Sikorzyno		
Adres inwestycji:	gm. Stężyca, ob. Sikorzyno, 118/42, 118/64, 118/68, 118/69		
Inwestor:			
Tytuł rysunku:	PROFIL PODŁUŻNY PRZYŁĄCZY WODOCIĄGOWYCH		
Projektowała: Jolanta Pietrasik upr. budowl. do proj. bez ograniczeń w specj. nat. w zakresie: instalacj. i urządzeń cieplnych, wentylacyj., gazowych, wodociąg. i kanalizacj. pomocy technicznych	B cl	Skala:	Nr rys.: 2
Sprawił: Michał Młyński upr. budowl. do proj. bez ograniczeń w specj. nat. w zakresie: instalacj. i urządzeń cieplnych, wentylacyj., gazowych, wodociąg. i kanalizacj. pomocy technicznych		Data:	
		11.2021r.	

Schemat studni wodomierzowej DN 500 mm

STAROSTWO POWIATOWE
w Kartuzach
WYDZIAŁ BUDOWNICTWA
83-300 Kartuzy, ul. 11-go Listopada 7

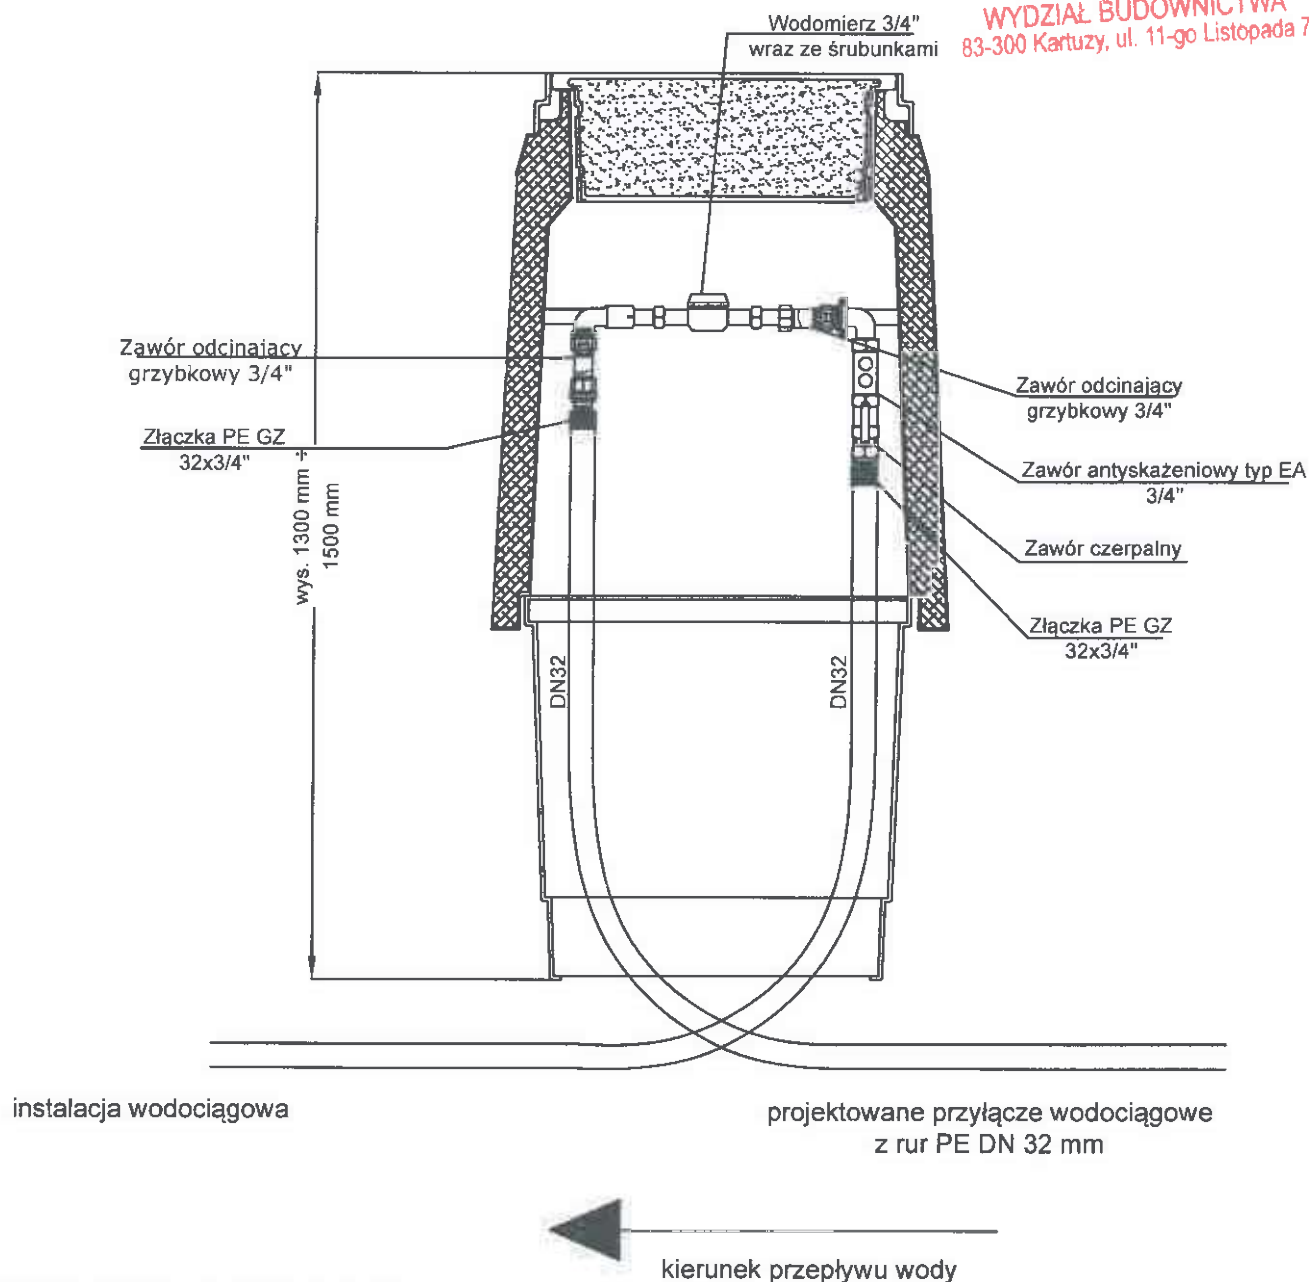

Elementy studni wodomierzowej:

Pokrywa - wąż żeliwny


Korek izolujący - styropian

Otulina izolująca - poliuretan


Korpus studni PVC

Zestaw wodomierzowy miedź/tworzywo

Temat:	Sieć wodociągowa z przyłączami w miejscowości Sikorzyno		
Adres inwestycji:	gm. Stężycza, ob. Sikorzyno, dz. nr 118/64, 118/42, 118/68, 118/69		
Inwestor:			
Tytuł rysunku:	STUDNIA WODOMIERZOWA		
Projektowała: Jolanta Pietrasik upr. POM/0060/PBS/16		Skala rys.: 1:10	Nr rys.: 3
Sprawdził: Michał Młyński upr. POM/0058/PBS/16			

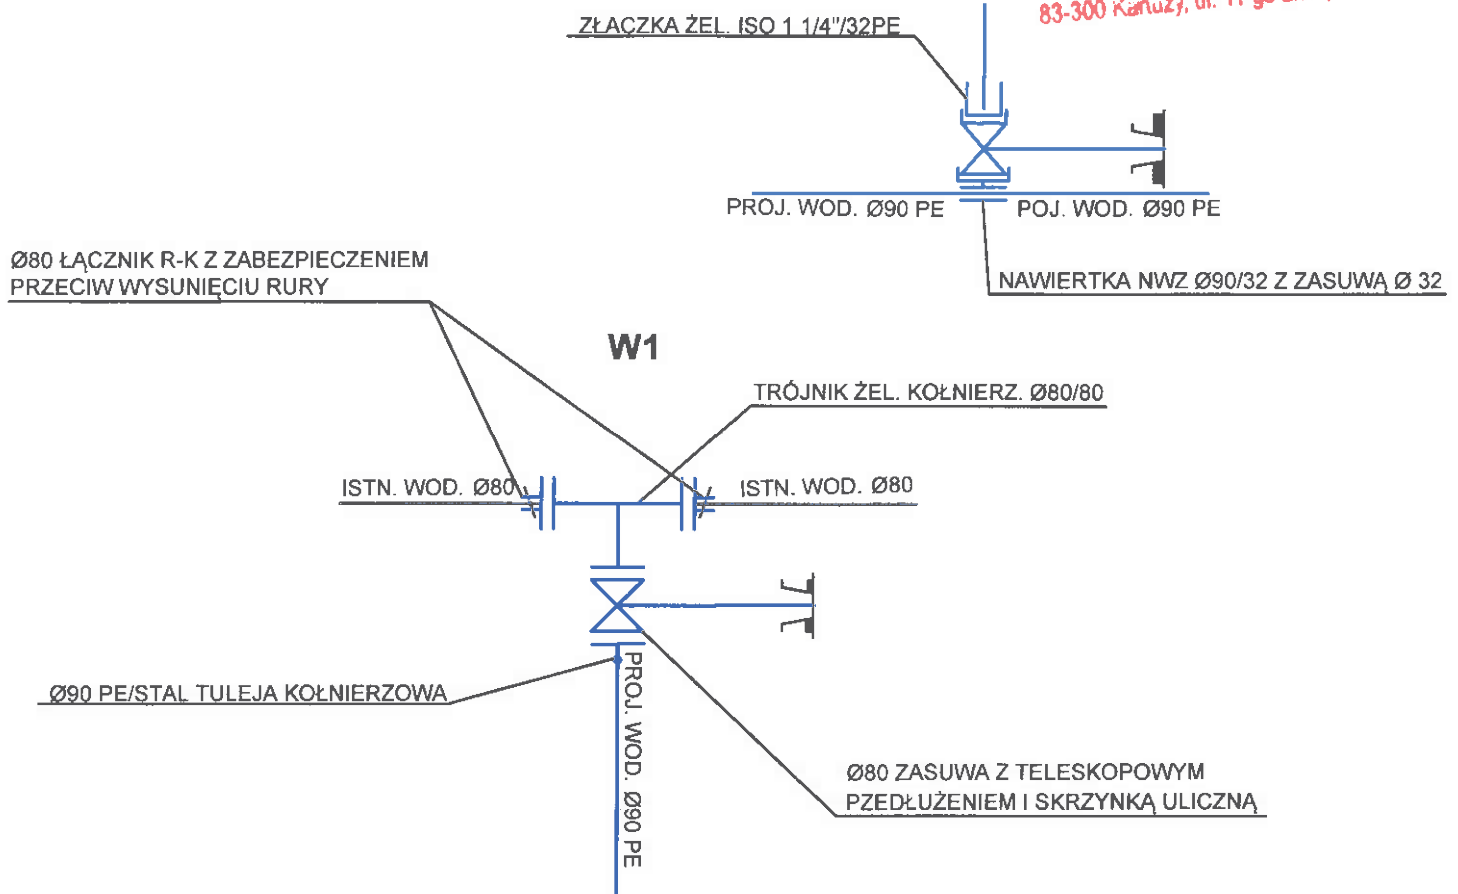

HN 80

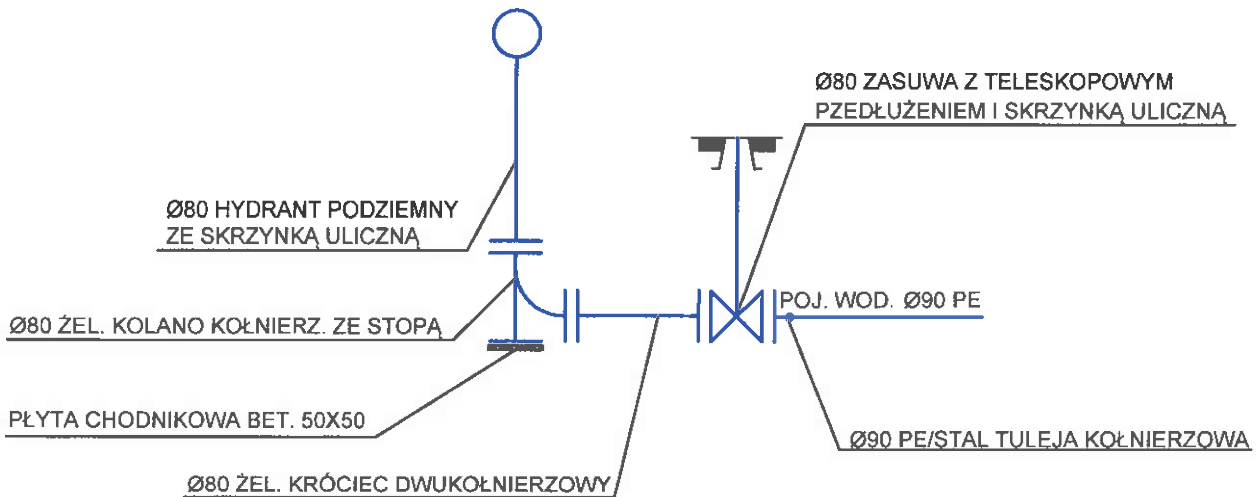

Temat:	Sieć wodociągowa z przyłączami w miejscowości Sikorzyno		
Adres inwestycji:	gm. Stężyca, ob. Sikorzyno, 118/42, 118/64, 118/68, 118/69		
Inwestor:	[REDACTED]		
Tytuł rysunku:	WĘZŁY WODOCIĄGOWE		
Projektowała: Jolanta Pietrasik upr.budowl. do proj. bez ograniczeń w specj. inst. w zakresie sieci, instalacj i urządzeń ciepłych, wentylacj., gazowych, wodociąg. i kanaliza. POM/0060/PBS/16		Nr rys.:	4
Sprawdził: Michał Młyński upr.budowl. do proj. bez ograniczeń w specj. inst. w zakresie sieci, instalacj i urządzeń ciepłych, wentylacj., gazowych, wodociąg. i kanaliza. POM/0058/PBS/16		Data:	11.2021r.

OŚWIADCZENIE

STAROSTWO POWIATOWE
w Kartuzach
WYDZIAŁ BUDOWNICTWA
83-300 Kartuzy, ul. 11-go Listopada 7

Zgodnie z Ustawą „Prawo budowlane” oświadczamy, że niniejszy projekt architektoniczno-budowlany:

Budowa sieci wodociągowej przez dz. nr 118/64 wraz z przyłączami wodociągowymi do działek nr 118/42, 118/68, 118/69 obręb Sikorzyno, gm. Stężyca
został sporządzony zgodnie z obowiązującymi przepisami i zasadami wiedzy technicznej.

Opracowała: mgr inż. Jolanta Pietrasik

upr. do projektowania robotami budowlanymi
bez ograniczeń w specjalności instalacyjnej
w zakresie sieci, instalacji i urządzeń ciepłych,
wentylacyjnych, gazowych, wodociągowych i kanalizacyjnych
nr POM/0060/PBS/16

mgr inż. Jolanta Pietrasik
uprawnienia budowlane do projektowania bez ograniczeń
w specjalności instalacyjnej w zakresie sieci, instalacji
i urządzeń ciepłych, wentylacyjnych, gazowych,
wodociągowych i kanalizacyjnych
nr ewid. POM/0060/PBS/16
.....
podpis

Sprawdzający: mgr inż. Michał Młyński

upr. do projektowania robotami budowlanymi
bez ograniczeń w specjalności instalacyjnej
w zakresie sieci, instalacji i urządzeń ciepłych,
wentylacyjnych, gazowych, wodociągowych i kanalizacyjnych
nr POM/0058/PBS/16

mgr inż. MICHAŁ MŁYŃSKI
Uprawnienia budowlane do projektowania bez
ograniczeń w specjalności instalacyjnej w zakresie
sieci, instalacji i urządzeń ciepłych, wentylacyjnych,
gazowych, wodociągowych i kanalizacyjnych
Nr ewidencyjny: POM/0058/PBS/16
.....
podpis

Rodzaj opracowania:	ZAŁĄCZNIKI PROJEKTU BUDOWLANEGO				
Nazwa zamierzenia budowlanego:	Budowa sieci wodociągowej na dz. nr 118/64 wraz z przyłączami do działki nr 118/42, 118/68, 118/69 obręb Sikorzyno, gm. Stężyca				
Adres i kategoria obiektu budowlanego:	83-316 Gołubie dz. nr 118/42, 118/64, 118/69, 118/68 obrób Sikorzyno kategoria obiektu: XXVI				
Lokalizacja usytuowania obiektu	jedn. ewid.	obrób ewidencyjny	numery działek		
	220506_2	0013	118/42, 118/64, 118/69, 118/68		
Nazwa inwestora i adres:	[REDAKTED]				
Projektant:	Imię i Nazwisko	Nr uprawnień	Specjalność	Data	Podpis
	Jolanta Pietrasik	POM/0060/PBS/16	Instalacyjna sanitarna	grudzień 2021r.	mgr inż. Jolanta Pietrasik uprawnienia budowlane do projektowania bez ograniczeń w specjalności instalacyjnej w zakresie sieci, instalacji i urządzeń cieplnych, wentylacyjnych, gazowych, wodociągowych i kanalizacyjnych nr ewid. POM/0060/PBS/16
Sprawdzający:	Michał Młyński	POM/0058/PBS/16	Instalacyjna sanitarna	grudzień 2021r.	mgr inż. Michał Młyński Uprawnienia budowlane do projektowania bez ograniczeń w specjalności instalacyjnej w zakresie sieci, instalacji i urządzeń cieplnych, wentylacyjnych, gazowych, wodociągowych i kanalizacyjnych nr ewid. POM/0058/PBS/16
Zakres opracowania:	Branża: instalacyjna sanitarna Obiekt: Sieć wodociągowa wraz z przyłączami				

SPIS ZAŁĄCZNIKÓW

1. INFORMACJA DOTYCZĄCA BEZPIECZEŃSTWA I OCHRONY ZDROWIA 3
2. WARUNKI TECHNICZNE WYDANE PRZEZ GMIĘ STĘŻYCA NR WG.7013.151.2021.JR Z DN. 07.05.2021R. oraz nr
WG.7013.331.2021.JR z dn. 28.10.2021 7
3. UZGODNIENIE Z GMINNYM PRZEDSIĘBIORSTWEM KOMUNALNYM SP. Z O.O. W STĘŻYCY – GPK.WK.UP.185.2021.PK 11
4. ODPIS PROTOKOŁU Z NARADY KOORDYNACYJNEJ Z DNIA 10.11.2021 R. – ZNAK SPRAWY G.6630.2554.2021.MB..... 13

INFORMACJA DOTYCZĄCA BEZPIECZEŃSTWA I OCHRONY ZDROWIA

STAROSTWO POWIATOWE
w Kartuzach
WYDZIAŁ BUDOWNICTWA
83-300 Kartuzy, ul. 11-go Listopada 7

Temat opracowania: **Budowa sieci wodociągowej przez dz. nr 118/64
wraz z przyłączami wodociągowymi do działek nr
118/42, 118/69, 118/68 obręb Sikorzyno, gm. Stężyca**

Inwestor:



Adres inwestycji: **83-316 Gołubie
118/42, 118/58, 118/59, 118/64
w miejscowości Sikorzyno**

	Imię i Nazwisko	Nr uprawnień i specjalność	Podpis
Projektant sporządzający informację BIOZ:	mgr inż. Jolanta Pietrasik ul. Prokowska 40H/17 83-300 Kartuzy	POM/0060/PBS/16 bez ograniczeń w specj. instalacyjnej w zakresie sieci, instalacji i urządzeń ciepłych, wentylacyjnych, gazowych, wodociągowych i kanalizacyjnych POM/IS/0384/17	mgr inż. Jolanta Pietrasik uprawnienia budowlane do projektowania bez ograniczeń w szczególności instalacyjnej w zakresie sieci, instalacji i urządzeń ciepłych, wentylacyjnych, gazowych, wodociągowych i kanalizacyjnych nr ewid. POM/0060/PBS/16

Stężyca, grudzień 2021 r.

INFORMACJA DOTYCZĄCA BEZPIECZEŃSTWA I OCHRONY ZDROWIA

1. Nazwa i adres obiektu budowlanego:

Budowa sieci wodociągowej przez dz. nr 118/64 wraz z przyłączem wodociągowym do działki nr 118/42, 118/68, 118/69 obręb Sikorzyno, gm. Stężyca

2. Inwestor:

Ryszarda Kurek, ul. Kartuska 87, 83-322 Stężyca

3. Projektant sporządzający informację BIOZ:

mgr inż. Jolanta Pietrasik

Specjalność: instalacyjna w zakresie sieci, instalacji i urządzeń cieplnych, wentylacyjnych, gazowych, wodociągowych i kanalizacyjnych.

upr. bud: POM/0060/PB/16, POM/IS/0384/17.

4. Zakres robót

Budowa przyłącza wodociągowego. Zakres robót zgodnie z opisem technicznym.

5. Istniejące obiekty budowlane

W rejonie, w którym będą prowadzone roboty występują istniejące obiekty budowlane - lokalizacja zgodnie z projektem zagospodarowania terenu.

6. Elementy zagospodarowania stwarzające zagrożenie bezpieczeństwa i zdrowia ludzi.

Elementy istniejącego zagospodarowania terenu stwarzające zagrożenie bezpieczeństwa i zdrowia ludzi zatrudnionych przy realizacji robót:

- istniejąca droga, po których będzie się odbywał się ruch pojazdów,
- istniejąca infrastruktura uzbrojenia terenu,
- istniejąca zabudowa mieszkaniowa

7. Przewidywane zagrożenie podczas realizacji robót

W czasie realizacji robót mogą wystąpić następujące zagrożenia:

a) Zagrożenia związane ze składowaniem materiałów.

- nieodpowiednie składowanie elementów – rury, armatura,
- nieprawidłowe zabezpieczenie materiałów łatwopalnych.

b) Zagrożenia związane z przenoszeniem materiałów.

- uderzenie, przygniecenie człowieka przez spadające materiały i ciężkie elementy,
- awarie sprzętu w czasie pracy np. dźwigów i podnośników,
- porażenie prądem przy pracach w sąsiedztwie linii energetycznych.

c) Zagrożenia związane z transportem ludzi, sprzętu

- potknięcie się, poślizgnięcie, upadek ze środków transportu,
- potrącenia i uderzenia przez przemieszczający się lub pracujący sprzęt.

d) Zagrożenia związane z wykonywaniem wykopów i pracą sprzętu

- zasypanie ziemią,
- upadek z wysokości,
- upadek z wysokości różnych przedmiotów i narzędzi,

- zakleszczenie przez elementy zabezpieczeń wykopów,
- uderzenie przez pracujący sprzęt lub sprzęt niewłaściwie zabezpieczony,
- załamanie w czasie robót w wykopach.

e) Zagrożenia w czasie montażu sieci

- porażenia prądem elektrycznym,
- oparzenia przy spawaniu i zgrzewaniu rur,
- przygnięcie przez ciężkie przedmioty - rury żeliwne, stalowe.

Zagrożenia występują w czasie całego cyklu realizacji robót związanych z montażem sieci i urządzeń.

8. Sposób prowadzenia instruktażu pracowników

Pracownicy powinni być przeszkoleni w zakresie ogólnych przepisów BHP, muszą posiadać świadectwa szkolenia wstępnego i okresowego.

Pracownicy powinni być zapoznani z ryzykiem zawodowym występującym na danym stanowisku.

Odbycie szkolenia powinno być potwierdzone przez pracownika na piśmie.

Pracownikom na placu budowy powinny być udostępnione aktualne instrukcje bezpieczeństwa i higieny pracy dotyczące wykonywania robót, obsługi maszyn i urządzeń, udzielania pierwszej pomocy, postępowania z materiałami szkodliwymi dla zdrowia lub niebezpiecznymi.

Na stanowiskach pracy należy przeprowadzić codzienny instruktaż stanowiskowy zawierający:

- omówienie zakresu prac na dzień roboczy,
- wskazanie bezpiecznego sposobu ich wykonania i występujących zagrożeń,
- wyznaczenie osób odpowiedzialnych za poszczególne grupy pracowników w wypadku konieczności opuszczenia placu budowy przez mistrza lub brygadzystę.

9. Środki techniczne i organizacyjne zapobiegające niebezpieczeństwom

Dla realizacji robót zgodnej z obowiązującymi przepisami należy zapewnić kierowanie budową przez osoby posiadające odpowiednie przygotowanie zawodowe oraz gdy jest to wymagane odpowiednie uprawnienia.

Pracownicy powinni być przeszkoleni i wyposażeni w środki ochrony osobistej odpowiednie do wykonywanych prac:

- zapoznanie z ogólnymi przepisami BHP podczas wykonywania robót budowlanych,
- właściwą odzież roboczą, zabezpieczenia przed upadkiem z wysokości, kaski ochronne,
- obuwie gumowe przy pracach w wykopach przy występowaniu wody gruntowej,
- wyposażenie budowy w odpowiednie zaplecze oraz umieszczenie w widocznym miejscu spisu telefonów alarmowych i apteczki pierwszej pomocy,
- ciepłą odzież przy wykonywaniu robót w okresie jesienno – zimowym,
- pracownicy powinni znać instrukcję ewakuacji w wypadku pożaru,
- należy stosować sprawne urządzenia i narzędzia posiadające aktualne niezbędne badania techniczne,
- urządzenia dźwigowe i rusztowania powinny posiadać atesty i zaświadczenia o dopuszczeniu do eksploatacji,
- budowa powinna zostać oznakowana tablicą informacyjną zgodnie z obowiązującymi przepisami oraz tablicą z ogłoszeniem dotyczącym wielkości zatrudnienia i planu BIOZ.

Pracownicy powinni znać telefony alarmowe:

- Państwowej Straży Pożarnej,
- Pogotowia Ratunkowego,

- Policji,
- Pogotowia Gazowego,

STAROSTWO POWIATOWE
w Kartuzach
WYDZIAŁ BUDOWNICTWA
83-300 Kartuzy, ul. 11-go Listopada 7

10. Zalecenia ogólne

- W celu prawidłowego wykonania robót we wszystkich etapach prac musi być zapewniona obsługa geodezyjna.
- W miejscach przylegających do dróg otwartych dla ruchu teren budowy należy ogrodzić lub wyraźnie oznakować a wyjazdy z terenu budowy przeznaczone dla pojazdów i maszyn pracujących przy realizacji robót odpowiednio oznakować.
- Roboty w pobliżu budynków, drenaży, rurociągów oraz innych budowli i urządzeń muszą być prowadzone szczególnie ostrożnie.
- Roboty należy wykonywać przy zapewnieniu ochrony przed uszkodzeniami zainwentaryzowanych budowli i urządzeń technicznych.
- Prace terenowe można rozpocząć dopiero po pełnym rozpoznaniu urządzeń podziemnych i naziemnych, opracowaniu szczegółowej technologii i organizacji robót oraz uzgodnieniu z właściwymi jednostkami terminów i miejsc przewidywanych prac.
- Niezidentyfikowane kable i rurociągi napotkane w czasie robót należy traktować jako urządzenia czynne.
- W przypadku natrafienia w czasie robót na nie ujęte w dokumentacji urządzenia podziemne telekomunikacyjne, elektryczne, wodociągowe, kanalizacyjne, ciepłe itp. albo szczątki lub przedmioty archeologiczne, materiały wybuchowe lub niebezpieczne, roboty należy przerwać, wykop zabezpieczyć, dokonać odpowiedniego wpisu do dziennika budowy i powiadomić nadzór inwestorski oraz odpowiednie lokalne jednostki. Wznowienie prac może nastąpić po uzgodnieniu trybu postępowania z jednostkami sprawującymi nadzór nad tymi urządzeniami lub przedmiotami i zapewnieniu przez te jednostki fachowego nadzoru technicznego.
- Mechaniczne roboty ziemne należy wykonywać przy zachowaniu warunków BHP wynikających z rozporządzenia Ministra Gospodarki z dnia 20 września 2001 r. w sprawie bezpieczeństwa i higieny pracy podczas eksploatacji maszyn i innych urządzeń technicznych do robót ziemnych, budowlanych i drogowych (Dz.U. Nr 118, poz. 1263).
- Podczas zagęszczania gruntu urządzeniami wibracyjnymi:
 - miejsca pracy należy oznakować przenośnymi zaporami,
 - należy przestrzegać warunków bezpieczeństwa i higieny pracy, określonych w dokumentacji techniczno-ruchowej i instrukcjach obsługi urządzeń

Uwaga:

Wszystkie roboty muszą być wykonywane zgodnie z Rozporządzeniem Ministra Infrastruktury z 06.02.2003 w sprawie bezpieczeństwa i higieny pracy podczas wykonywania robót budowlanych. Wszystkie zastosowane materiały budowlane muszą odpowiadać ustaleniom Art. 10 Prawa Budowlanego.

Gmina Stężyca Wójt Gminy Stężyca

GMINA STĘŻYCA



Pan /Pani

ul. Parkowa 1, 83-322 Stężyca

telefon 58 882 89 40

telefax 58 882 89 99

Osoba do kontaktu

Jacek Romiński

Bezpośredni nr telefonu

58 882 89 65

eMail

jrominski@gminastezyca.pl

Internet

www.gminastezyca.pl

Godziny otwarcia Urzędu

Poniedziałek 7.30 - 15.30

Wtorek 7.30 - 15.30

Środa 7.30 - 16.30

Czwartek 7.30 - 15.30

Piątek 7.30 - 14.30

Data: 07-05-2021 r.

Nr pisma

WG.7013./57.2021.JR

WARUNKI TECHNICZNE WYKONANIA SIECI I / LUB / PRZYŁĄCZY WODOCIĄGOWYCH

I. W odpowiedzi na wniosek Pana / Pani [redacted] z dnia 29-04-2021 roku informujemy, że istnieje możliwość podłączenia do sieci wodociągowej działek o nr. 118/69, 118/68, 118/67, 118/66 położonych w obr. Sikorzyno na niżej określonych warunkach.

II. Warunki ogólne :

1. Przed przystąpieniem do prac należy zlecić wykonanie projektu osobie mającej odpowiednie kwalifikacje oraz uzgodnić go w Gminnym Przedsiębiorstwie Komunalnym Sp. z o.o. w Stężycy
2. Przyłącze wodociągowe do nieruchomości jest wykonywane na koszt właściciela (administratora) łącznie z przywróceniem terenu do stanu pierwotnego
3. Przyłącze wodociągowe wybudowane od miejsca wcinki do studzienki wodomierzowej przechodzi nieodpłatnie na rzecz Gminnego Przedsiębiorstwa Komunalnego Sp. z o.o. w Stężycy po podpisaniu protokołu odbioru
4. Przyłącze musi być wykonane przez firmę posiadającą uprawnienia w wykonywaniu tego rodzaju usług pod nadzorem Gminnego Przedsiębiorstwa Komunalnego Sp. z o.o. w Stężycy
5. Po wykonaniu przyłącza należy zgłosić go do odbioru przed zasypaniem do Gminnego Przedsiębiorstwa Komunalnego Sp. z o.o. w Stężycy
6. . Przy sporządzaniu protokołu odbioru należy przedstawić dodatkowo :
 - atesty materiałów , z których zostały wykonane przyłącze
 - gwarancję wykonawcy na okres min 2 lat

III. Warunki dotyczące projektowania :

1. Projekt ma być opracowany wyłącznie na aktualnych podkładach geodezyjnych przez osobę posiadającą aktualne uprawnienia w zakresie projektowania
2. projekt należy opracować zgodnie z wytycznymi zawartymi w Ustawie z dnia 07 lipca 1994 r. - Prawo Budowlane – (tj. Dz. U. z 2010 r. Nr 243, poz. 1623 ze zm.) w sprawie warunków technicznych , jakim powinny odpowiadać instalacje wodociągowe i kanalizacyjne , Rozp. Ministra Spraw Wewnętrznych i Administracji z dnia 16 sierpnia 1999 roku w sprawie warunków technicznych użytkowania budynków mieszkalnych (Dz. U. nr 74 poz. 836) oraz warunków technicznych wydanych przez Urząd Gminy w Stężycy
3. W przypadku realizacji przyłącza na podstawie art. 29 a Ustawy Prawo Budowlane , inwestor przedkłada projekt przyłącza na kopii mapy

Konta bankowe

Bank Spółdzielczy w Kościerzynie

Nr konta:

19832800072001000839570001

Nr konta (przelew za gospodarowanie odpadami):

05832800072002000839570009

zasadniczej lub jednostkowej przyjętej do zasobu geodezyjnego
/ z istniejącym uzbrojeniem /

4. Projekt należy uzgodnić z :

- Administratorem drogi
- Gminnym Przedsiębiorstwem Komunalnym Sp. z o.o. w Stężycy /
właścicielem lub gestorem sieci /
- Właścicielami działek , przez które będzie przebiegać przyłącze

5. Sieć zaprojektować i wykonać jako PE Ø 90 z hydrantem p-poż . Przyłącza wodociągowe należy wykonać z rur min PE Ø 32 włączając się do projektowanej sieci wodociągowej . Przyłącza mają być zakończone studzienką wodomierzową min DN 500 wyposażoną w wodomierz wraz z zaworami odcinającymi / grzybkowymi / , zlokalizowaną na posesji jak najbliżej granicy nieruchomości. Przed studzienką wodomierzową zamontować zasuwę odcinającą.

6. Wszelkie odstępstwa od uzgodnionego projektu wymagają dodatkowego /
ponownego/ uzgodnienia potwierdzonego przez Urząd Gminy w Stężycy

7. W przypadku wystąpienia kolizji projektowanego budynku / obiektu / należy
przedłożyć projekt usunięcia kolizji do uzgodnienia .

8. Głębokość posadowienia sieci wodociągowych , przyłączy /warstwa
przykrycia ziemią urządzeń /

a) 170 cm pod drogami chodnikami , parkingami , placami manewrowymi

b) 160 cm w pozostałym terenie

Warunki techniczne są ważne przez okres 24 miesięcy od dnia ich wydania.

**Wcinę do sieci wodociągowej wykonuje się pod nadzorem Gminnego
Przedsiębiorstwa Komunalnego Sp. z o.o. w Stężycy .**

Z up. Wójta

Jacek Romiński
insp. ds. inwestycji

Z poważaniem,

GMINA STĘŻYCA



ul. Parkowa 1, 83-322 Stężyca

telefon 58 882 89 40

telefax 58 882 89 99

Osoba do kontaktu

Jacek Romiński

Bezpośredni nr telefonu

58 882 89 65

eMail

jrominski@gminastezyca.pl

Internet

www.gminastezyca.pl

Godziny otwarcia Urzędu

Poniedziałek 7.30 - 15.30

Wtorek 7.30 - 15.30

Środa 7.30 - 16.30

Czwartek 7.30 - 15.30

Piątek 7.30 - 14.30

Konta bankowe

Bank Spółdzielczy w Kościerzynie

Nr konta:

19832800072001000839570001

Nr konta (przelew za
gospodarowanie odpadami):

05832800072002000839570009

Gmina Stężyca Wójt Gminy Stężyca

GMINA STĘŻYCA



Pan /Pani
Jolanta Pietrasik
Ul. Prokowska 40H/17
83-300 Kartuzy

ul. Parkowa 1, 83-322 Stężyca

telefon 58 882 89 40
telefax 58 882 89 99

Osoba do kontaktu
Jacek Romiński

Bezpośredni nr telefonu
58 882 89 65

eMail
jrominski@gminastezyca.pl

Internet
www.gminastezyca.pl

Godziny otwarcia Urzędu
Poniedziałek 7.30 - 15.30
Wtorek 7.30 - 15.30
Środa 7.30 - 16.30
Czwartek 7.30 - 15.30
Piątek 7.30 - 14.30

Data: 28-10-2021 r.
Nr pisma
WG.7013.331.2021.JR

WARUNKI TECHNICZNE WYKONANIA SIECI I / LUB / PRZYŁĄCZY WODOCIĄGOWYCH

I. W odpowiedzi na wniosek Pana / Pani [REDAKTED] z dnia 27-10-2021 roku informujemy, że istnieje możliwość podłączenia do sieci wodociągowej działki o nr. 118/42 położonej w obr. Sikorzyno na niżej określonych warunkach

II. Warunki ogólne :

1. Przed przystąpieniem do prac należy zlecić wykonanie projektu osobie mającej odpowiednie kwalifikacje oraz uzgodnić go w Gminnym Przedsiębiorstwie Komunalnym Sp. z o.o. w Stężycy
2. Przyłącze wodociągowe do nieruchomości jest wykonywane na koszt właściciela (administratora) łącznie z przywróceniem terenu do stanu pierwotnego
3. Przyłącze wodociągowe wybudowane od miejsca wcinki do studzienki wodomierzowej przechodzi nieodpłatnie na rzecz Gminnego Przedsiębiorstwa Komunalnego Sp. z o.o. w Stężycy po podpisaniu protokołu odbioru
4. Przyłącze musi być wykonane przez firmę posiadającą uprawnienia w wykonywaniu tego rodzaju usług pod nadzorem Gminnego Przedsiębiorstwa Komunalnego Sp. z o.o. w Stężycy
5. Po wykonaniu przyłącza należy zgłosić go do odbioru przed zasypaniem do Gminnego Przedsiębiorstwa Komunalnego Sp. z o.o. w Stężycy
6. Przy sporządzaniu protokołu odbioru należy przedstawić dodatkowo :
 - atesty materiałów , z których zostały wykonane przyłącze
 - gwarancję wykonawcy na okres min 2 lat

III. Warunki dotyczące projektowania :

1. Projekt ma być opracowany wyłącznie na aktualnych podkładach geodezyjnych przez osobę posiadającą aktualne uprawnienia w zakresie projektowania
2. projekt należy opracować zgodnie z wytycznymi zawartymi w Ustawie z dnia 07 lipca 1994 r. - Prawo Budowlane – (tj. Dz. U. z 2010 r. Nr 243, poz. 1623 ze zm.) w sprawie warunków technicznych , jakim powinny odpowiadać instalacje wodociągowe i kanalizacyjne , Rozp. Ministra Spraw Wewnętrznych i Administracji z dnia 16 sierpnia 1999 roku w sprawie warunków technicznych użytkowania budynków mieszkalnych (Dz. U. nr 74 poz. 836) oraz warunków technicznych wydanych przez Urząd Gminy w Stężycy
3. W przypadku realizacji przyłącza na podstawie art. 29 a Ustawy Prawo Budowlane , inwestor przedkłada projekt przyłącza na kopii mapy

Konta bankowe

Bank Spółdzielczy w Kościerzynie

Nr konta:

19832800072001000839570001

Nr konta (przelew za gospodarowanie odpadami):

05832800072002000839570009

zasadniczej lub jednostkowej przyjętej do zasobu geodezyjnego / z istniejącym uzbrojeniem /

4. Projekt należy uzgodnić z :

- Administratorem drogi

- Gminnym Przedsiębiorstwem Komunalnym Sp. z o.o. w Stężycy / właścicielem lub gestorem sieci /

- Właścicielami działek , przez które będzie przebiegać przyłącze

5. Sieć do wysokości działki zaprojektować i wykonać jako PE Ø 90 z hydrantem . Przyłącze wodociągowe na działkę należy wykonać z rur min PE Ø 32 PN 16 włączając się do istniejącej sieci wodociągowej . Przyłącze ma być zakończone studzienką wodomierzową min DN 500 wyposażoną w wodomierz wraz z zaworami odcinającymi / grzybkowymi / , zlokalizowaną na posesji jak najbliżej granicy nieruchomości. Przed studzienką wodomierzową zamontować zasuwę odcinającą .

6. Wszelkie odstępstwa od uzgodnionego projektu wymagają dodatkowego / ponownego/ uzgodnienia potwierdzonego przez Urząd Gminy w Stężycy

7. W przypadku wystąpienia kolizji projektowanego budynku / obiektu / należy przedłożyć projekt usunięcia kolizji do uzgodnienia .

8. Głębokość posadowienia sieci wodociągowych , przyłączy /warstwa przykrycia ziemią urządzeń /

a) 170 cm pod drogami chodnikami , parkingami , placami manewrowymi

b) 160 cm w pozostałym terenie

Warunki techniczne są ważne przez okres 24 miesięcy od dnia ich wydania

Wcinę do sieci wodociągowej wykonuje się pod nadzorem Gminnego Przedsiębiorstwa Komunalnego Sp. z o.o. w Stężycy .

Z up. Wójta

Jacek Romiński

Inspektor ds. inwestycji

Z poważaniem,

GMINA STĘŻYCA



ul. Parkowa 1, 83-322 Stężycza

telefon 58 882 89 40

telefax 58 882 89 99

Osoba do kontaktu

Jacek Romiński

Bezpośredni nr telefonu

58 882 89 65

eMail

jrominski@gminastezyca.pl

Internet

www.gminastezyca.pl

Godziny otwarcia Urzędu

Poniedziałek 7.30 - 15.30

Wtorek 7.30 - 15.30

Środa 7.30 - 16.30

Czwartek 7.30 - 15.30

Piątek 7.30 - 14.30

Konta bankowe

Bank Spółdzielczy w Kościerzynie

Nr konta:

19832800072001000839570001

Nr konta (przelew za gospodarowanie odpadami):

05832800072002000839570009

Gminne Przedsiębiorstwo Komunalne Sp. z o.o.
83-322 Steżycza
ul. Jana III Sobieskiego 31
tel. 58 684 62 25, fax 58 684 62 29
email: gpkomunalne@stezyca.eu
KRS 0000445902
REGON 221805563 NIP 589-201-05-87

Spółka wpisana do rejestru przedsiębiorców w Sądzie Rejonowym
Gdańsk-Północ w Gdańsku, VIII Wydział Gospodarczy Krajowego
Rejestru Sądowego, Kapitał zakładowy: 10 705 000,00 zł

GPK.WK.UP.185.2021.PK

24.11.2021

Data

Gminne Przedsiębiorstwo Komunalne Sp. z o.o. w Steżycy informuje, że pozytywnie uzgadnia projekt budowy sieci wodociągowej z przyłączami wodociągowymi na terenie działek nr ew. gr. 118/64, 118/42, 118/69, 118/68 obręb Gołubie, gmina Steżycza.

Uwagi:


1. Minimum 7 dni przed planowanym rozpoczęciem robót należy pisemnie zawiadomić GPK Sp. z o.o. w Steżycy.
2. Sieć wodociągową należy wykonać z rur PE-100 SDR17 PN10
3. Termin i sposób włączenia do czynnej sieci wodociągowej należy uzgodnić z GPK Sp. z o.o. w Steżycy.
4. Materiały zastosowane do budowy sieci wodociągowej i sieci kanalizacji sanitarnej oraz przyłączy powinny otrzymać akceptację gestora sieci zasuwy oraz hydranty powinny posiadać certyfikat GSK, a pozostała armatura z żeliwa sferoidalnego, rury do przyłączy wodociągowych na ciśnienie 1,6Mpa.
5. Kolizje z istniejącymi sieciami wodociągowymi zgłosić do odbioru przed zasypaniem.
6. Urządzenia wodociągowe i kanalizacyjne utrzymać na istniejących rzędnych w trakcie i po zakończeniu robót.
7. Do odbioru przyłącza wody należy dostarczyć badanie wody oraz geodezyjny pomiar powykonawczy.
8. Uczynnienie przyłącza wodociągowego może nastąpić po dokonaniu odbioru końcowego.
9. Każde wejście na infrastrukturę GPK Sp. z o.o. w Steżycy bez zawiadomienia, będzie traktowane jako nielegalne i zgłaszane do organów ścigania oraz Państwowego Inspektora Nadzoru Budowlanego z wszelkimi tego konsekwencjami.
10. W przypadku niezastosowania się do w/w uwag całość kosztów związanych z usunięciem ewentualnych awarii oraz zabezpieczeniem istniejących urządzeń wod-kan poniesie Inwestor (Wykonawca).
11. Integralną częścią niniejszego uzgodnienia jest opieczetowany załącznik graficzny.
12. Powyższe uzgodnienie jest ważne 36 miesiące od daty wydania.

KIEROWNIK DZIAŁU

WOD-KAN
Patryk Kleinsmidt

Podpis

Otrzymują
1. Adresat
2. a/a

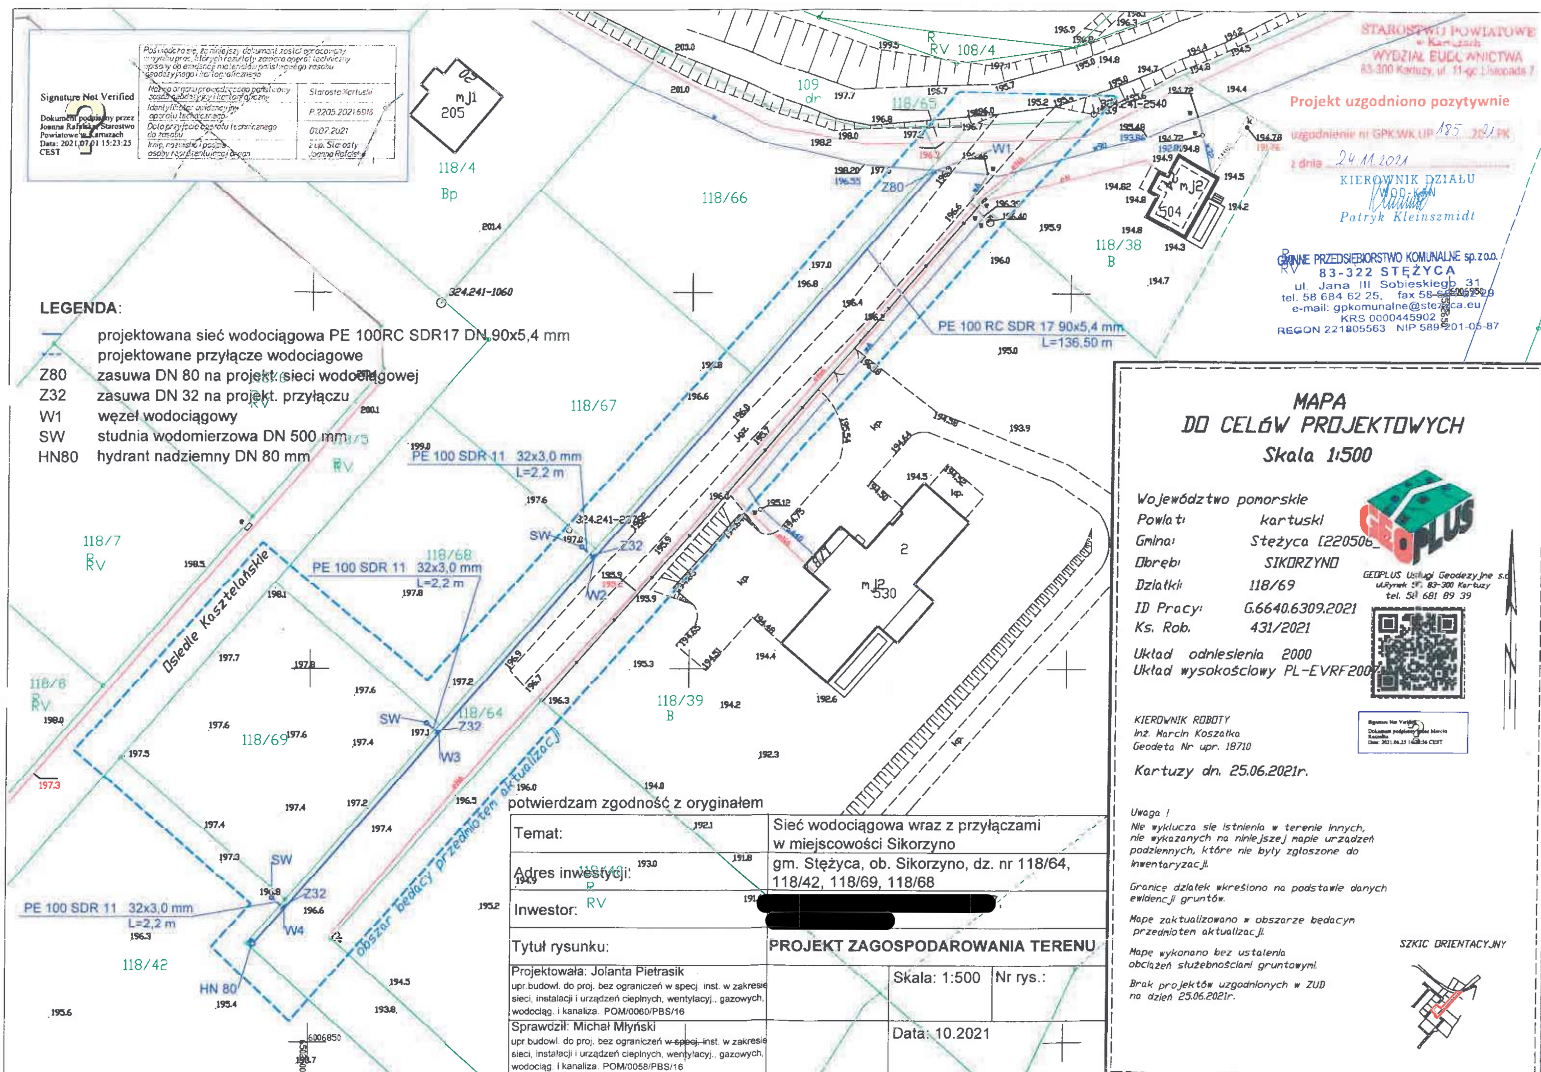

SZKIC PRZENTACJI NY

Starosta Kartuski
ul. Dworcowa 1
83-300 Kartuzy

Kartuzy, dn. 10.11.2021 r.

STAROSTWO POWIATOWE
w Kartuzach
WYDZIAŁ BUDOWNICTWA
83-300 Kartuzy, ul. 11-go Listopada 7

Znak sprawy: G.6630.2554.2021.MB

ODPIS
PROTOKOŁU Z NARADY KOORDYNACYJNEJ
zakończonej w dniu 10.11.2021 r.
w sprawie usytuowania projektowanej sieci uzbrojenia terenu

Na podstawie art. 7d pkt 2, 28b, 28c i 28e ustawy z dnia 17 maja 1989 r. Prawo geodezyjne i kartograficzne (j.t. Dz. U. z 2021 r. poz. 1990)

Przedmiot narady:	-PROJEKT PRZYŁĄCZY WODOCIĄGOWYCH- -PROJEKT SIECI WODOCIĄGOWEJ-
Lokalizacja:	Gmina: Stężyca, Obręb: Sikorzyno, dz.: 118/42, 118/64, 118/68, 118/69
Wnioskodawca:	PIETRASIK JOLANTA ul. Prokowska 40H/17, 83-300 Kartuzy
Inwestor:	[REDAKOWANE]
Projektant:	JOLANTA PIETRASIK Inne upr.: budowlane: POM/0060/PBS/16
Przewodniczący:	Mateusz Szreder Inspektor
Sposób przeprowadzenia narady:	elektroniczny
Data wpływu:	29.10.2021 r.

Lista uczestników narady koordynacyjnej wraz z uwagami

Lp.	Nazwa instytucji Sposób uczestnictwa	Stanowisko Uwagi	Imię i nazwisko uczestnika
1	ENERGA OPERATOR S.A. ODDZIAŁ W GDAŃSKU ul. Marynarki Polskiej 130 80-557 Gdańsk elektroniczny	Uczestnik nieobecny na naradzie	
2	ENERGA OŚWIETLENIE Sp. z o.o. ul. Rzemieślnicza 17/19 81-855 Sopot elektroniczny	Uzgodniono pozytywnie	Mateusz Gaschta
3	GMINA STĘŻYCA ul. Parkowa1 83-322 Stężyca elektroniczny	Uzgodniono pozytywnie	Jacek Romiński
4		Uzgodniono pozytywnie	Patryk Kleinsmidt

Dokument wygenerował(a): Mateusz Szreder, dn. 10-11-2021 13:18:00

Jeżeli dokument jest wystawiony elektronicznie, to nie wymaga podpisu analogowego ani pieczęci, lecz wymaga podpisu elektronicznego.
Uwaga: podpis elektroniczny jest niewidoczny – można go zweryfikować tylko odpowiednim programem

STAROSTWO POWIATOWE
w Kartuzach
WYDZIAŁ BUDOWNICTWA
83-300 Kartuzy, ul. 11-go Listopada 7

	Gminne Przedsiębiorstwo Komunalne Sp. z o.o. ul. Jana III Sobieskiego 31 83-322 Stężyca elektroniczny		
5	Hawe Telekom Sp. z o.o. w restrukturyzacji ul. Francesca Nulla 2 00-486 Warszawa elektroniczny	Uzgodniono pozytywnie	Bartosz Piętka
6	Instytut Chemii Bioorganicznej Polskiej Akademii Nauk Poznańskie Centrum Superkomputerowo-Sieciowe ul. Z. Noskowskiego 12/14 61-704 Poznań Adres korespondencyjny: ul. Jana Pawła II 10 61-139 Poznań elektroniczny	Bez uwag Uzgodniono pozytywnie	Marek Kuberka
7	MULTIMEDIA POLSKA S.A. ul. Kościarska 10b 83-300 Kartuzy elektroniczny	Uczestnik nieobecny na naradzie	
8	NETIA S.A. ul. Poleczki 13, 02-822 Warszawa adres korespondencyjny: ul. Arkońska 6/A4, 80-387 Gdańsk elektroniczny	Uczestnik nieobecny na naradzie	
9	NETIA S.A. TK Telekom ul. Poleczki 13 02-822 Warszawa elektroniczny	Bez uwag. Uzgodniono pozytywnie	Jacek Michniak
10	ORANGE POLSKA S.A. Dział Ewidencji i Zarządzania Danymi o Infrastrukturze Olsztyn Aleja Grunwaldzka 110, 80-244 Gdańsk elektroniczny	Uczestnik nieobecny na naradzie	
11	Polska Spółka Gazownictwa Sp. z o.o. Oddział Zakład Gazowniczy w Gdańsku ul. Wałowa 41/43 80-856 Gdańsk Gazownia w Żukowie ul. 3-Maja 25A 83-330 Żukowo elektroniczny	Uczestnik nieobecny na naradzie	

Dokument wygenerował(a): Mateusz Szreder, dn. 10-11-2021 13:18:00

Jeżeli dokument jest wystawiony elektronicznie, to nie wymaga podpisu analogowego ani pieczęci, lecz wymaga podpisu elektronicznego.

Uwaga: podpis elektroniczny jest niewidoczny – można go zweryfikować tylko odpowiednim programem

12	Polskie Sieci Elektroenergetyczne S.A. ul. Warszawska 165 05-520 Konstancin-Jeziorna elektroniczny	Uczestnik nieobecny na naradzie	STAROSTWO POWIATOWE w Kartuzach WYDZIAŁ BUDOWNICTWA 93-300 Kartuzy, ul. 11-go Listopada 7
13	PRZEWODNICZĄCY NARADY KOORDYNACYJNEJ elektroniczny	Bez uwag Uzgodniono pozytywnie	Mateusz Szreder
14	REGIONALNE CENTRUM INFORMATYKI GDYNIA ul. Strażacka 2-8 81-660 Gdynia elektroniczny	Uczestnik nieobecny na naradzie	
15	WNIOSKODAWCA elektroniczny	Uczestnik nieobecny na naradzie	

Nieobecność na naradzie koordynacyjnej podmiotu należycie zawiadomionego o jej miejscu i terminie nie stanowi przeszkody do jej przeprowadzenia. Przyjmuje się, że podmiot ten nie składa zastrzeżeń do usytuowania projektowanej sieci uzbrojenia terenu przedstawionego w planie sytuacyjnym.

Przewodniczący Narady Koordynacyjnej

Dokument
podpisany przez
Mateusz Szreder;
Starostwo
Powiatowe w
Kartuzach
Data: 2021.11.10
13:18:30 CET

Mateusz Szreder

Podpis przewodniczącego narady


Stanowiska przedstawicieli instytucji zawarte w protokole za pomocą komunikacji elektronicznej zostały wyrażone w Portalu Narada Koordynacyjna w systemie WEBEWID oraz przesłane za pomocą środków komunikacji elektronicznej, które dołączono do akt sprawy jako dokument cyfrowy w rejestrze uzgodnień w systemie EWID2007, a ich treść w protokole uzgodniono.

Dokument wygenerował(a): Mateusz Szreder, dn. 10-11-2021 13:18:00

Jeżeli dokument jest wystawiony elektronicznie, to nie wymaga podpisu analogowego ani pieczęci, lecz wymaga podpisu elektronicznego.

Uwaga: podpis elektroniczny jest niewidoczny – można go zweryfikować tylko odpowiednim programem

PODSZAPY
OLANTA
PIETRASIK
15.12.2021

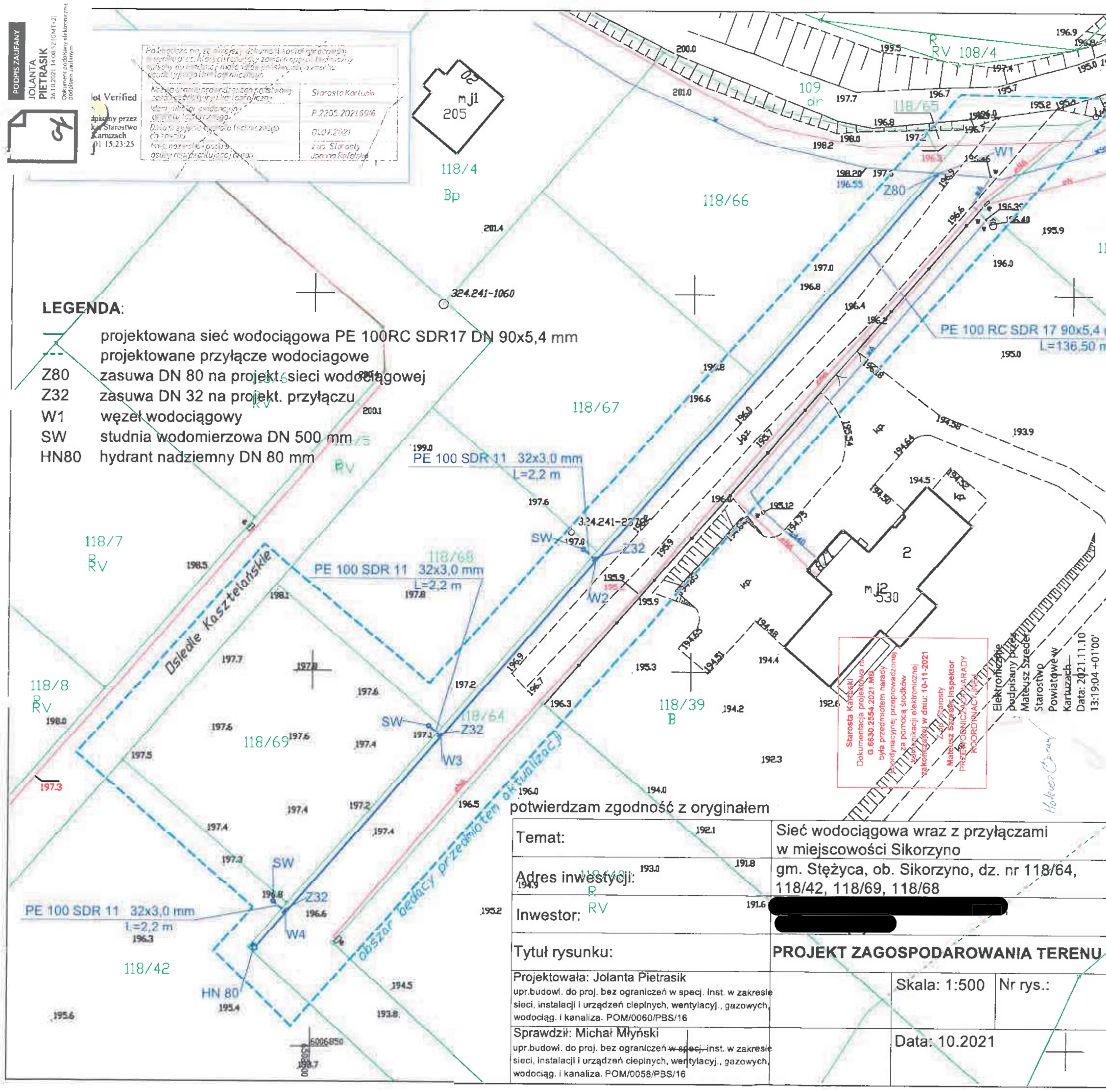

- LEGENDA:**
- projektowana sieć wodociągowa PE 100RC SDR17 DN 90x5,4 mm
 - projektowane przyłącze wodociągowe
 - Z32 zasawa DN 80 na projekt. sieci wodociągowej
 - Z32 zasawa DN 32 na projekt. przyłącza
 - W1 węzeł wodociągowy
 - SW studnia wodomierzowa DN 500 mm
 - HN80 hydrant nadziemny DN 80 mm

MAPA DO CELÓW PROJEKTOWYCH Skala 1:500

Województwo pomorskie
Powiat: kartuski
Gmina: Steżycza (220506)
Dobry: SIKORZYNO
Działki: 118/69
ID Pracy: G.6640.6309.2021
Ks. Rob. 431/2021



GEIPRUS Ustugi Geodezyjne s.c.
ul. Rynek 21, 83-300 Kartuski
tel. 58 681 89 39



Układ odniesienia 2000
Układ wysokościowy PL-EVRF2000


KIEROWNIK ROBOTY
Inż. Marcin Kozłowski
Geodeta Nr upr. 18710

Kartuszy dn. 25.06.2021r.

Uwaga!
Nie wyklucza się istnienia w terenie innych, nie wykazanych na niniejszej mapie urządzeń podziemnych, które nie były zgłoszone do inwentaryzacji.

Granice działek określono na podstawie danych ewidencji gruntów.
Mapa zaktualizowana w obszarze będącym przedmiotem aktualizacji.
Mapa wykonana bez ustalenia obciążenia służebności gruntowych.
Brak projektów uzgodnionych w ZUD na dzień 25.06.2021r.

SZCZEGÓLNY ORIENTACYJNY

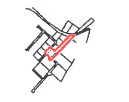

potwierdzam zgodność z oryginałem

Temat:	Sieć wodociągowa wraz z przyłączami w miejscowości Sikorzyno
Adres inwestycji:	gm. Steżycza, ob. Sikorzyno, dz. nr 118/64, 118/42, 118/69, 118/68
Inwestor:	[REDACTED]
Tytuł rysunku:	PROJEKT ZAGOSPODAROWANIA TERENU
Projektowała: Jolanta Pietrasik upr.budowl. do proj. bez ograniczeń w specj. inst. w zakresie sieci, instalacji i urządzeń ciepłych, wentylacji, gazowych, wodociąg. i kanaliz. POM/0060/PBS/16	Skala: 1:500 Nr rys.:
Sprawił: Michał Młynski upr.budowl. do proj. bez ograniczeń w specj. inst. w zakresie sieci, instalacji i urządzeń ciepłych, wentylacji, gazowych, wodociąg. i kanaliz. POM/0058/PBS/16	Data: 10.2021