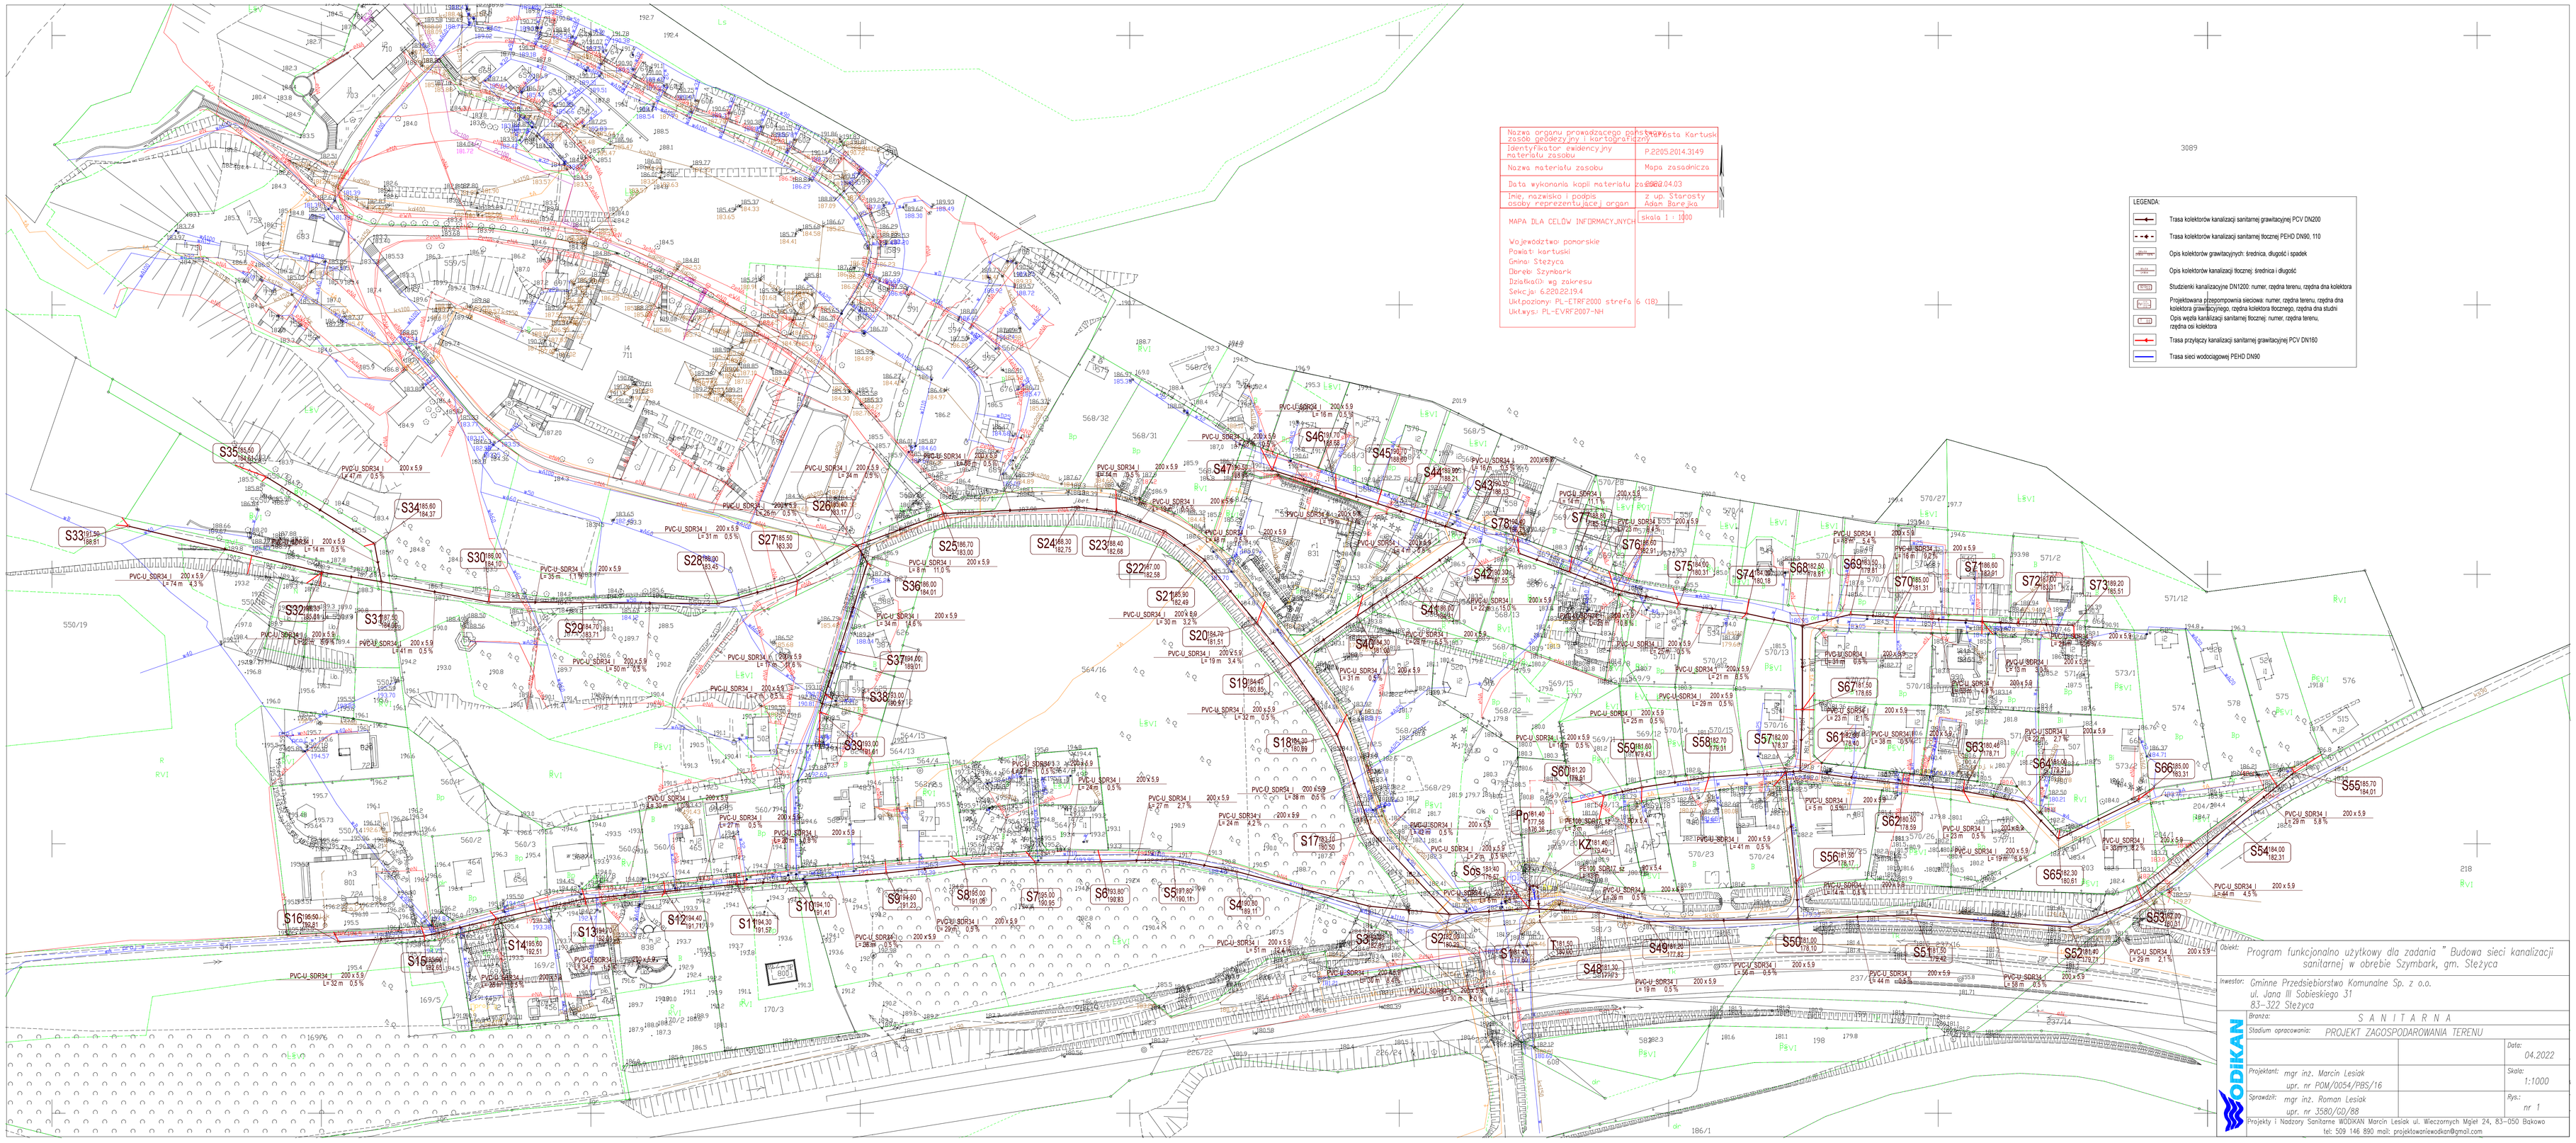

Obiekt: Program funkcjonalno użytkowy dla zadania " Budowa sieci kanalizacji sanitarnej w obrębie Szymbark, gm. Stężyca

Inwestor: Gminne Przedsiębiorstwo Komunalne Sp. z o.o.
ul. Jana III Sobieskiego 31
83-322 Stężyca

Branża: S A N I T A R N A

Stadium opracowania: PROJEKT ZAGOSPODAROWANIA TERENU

Data: 04.2022

Skala: 1:1000

Rys.: nr 1

Projektant: mgr inż. Marcin Lesiak
upr. nr POM/0054/PBS/16

Sprawdził: mgr inż. Roman Lesiak
upr. nr 3580/CO/88

Projekty i Nadzory Sanitarne WODIKAN Marcin Lesiak ul. Wieczornych Mgieł 24, 83-050 Bąkowo
tel: 509 146 890 mail: projektowaniewodikan@gmail.com