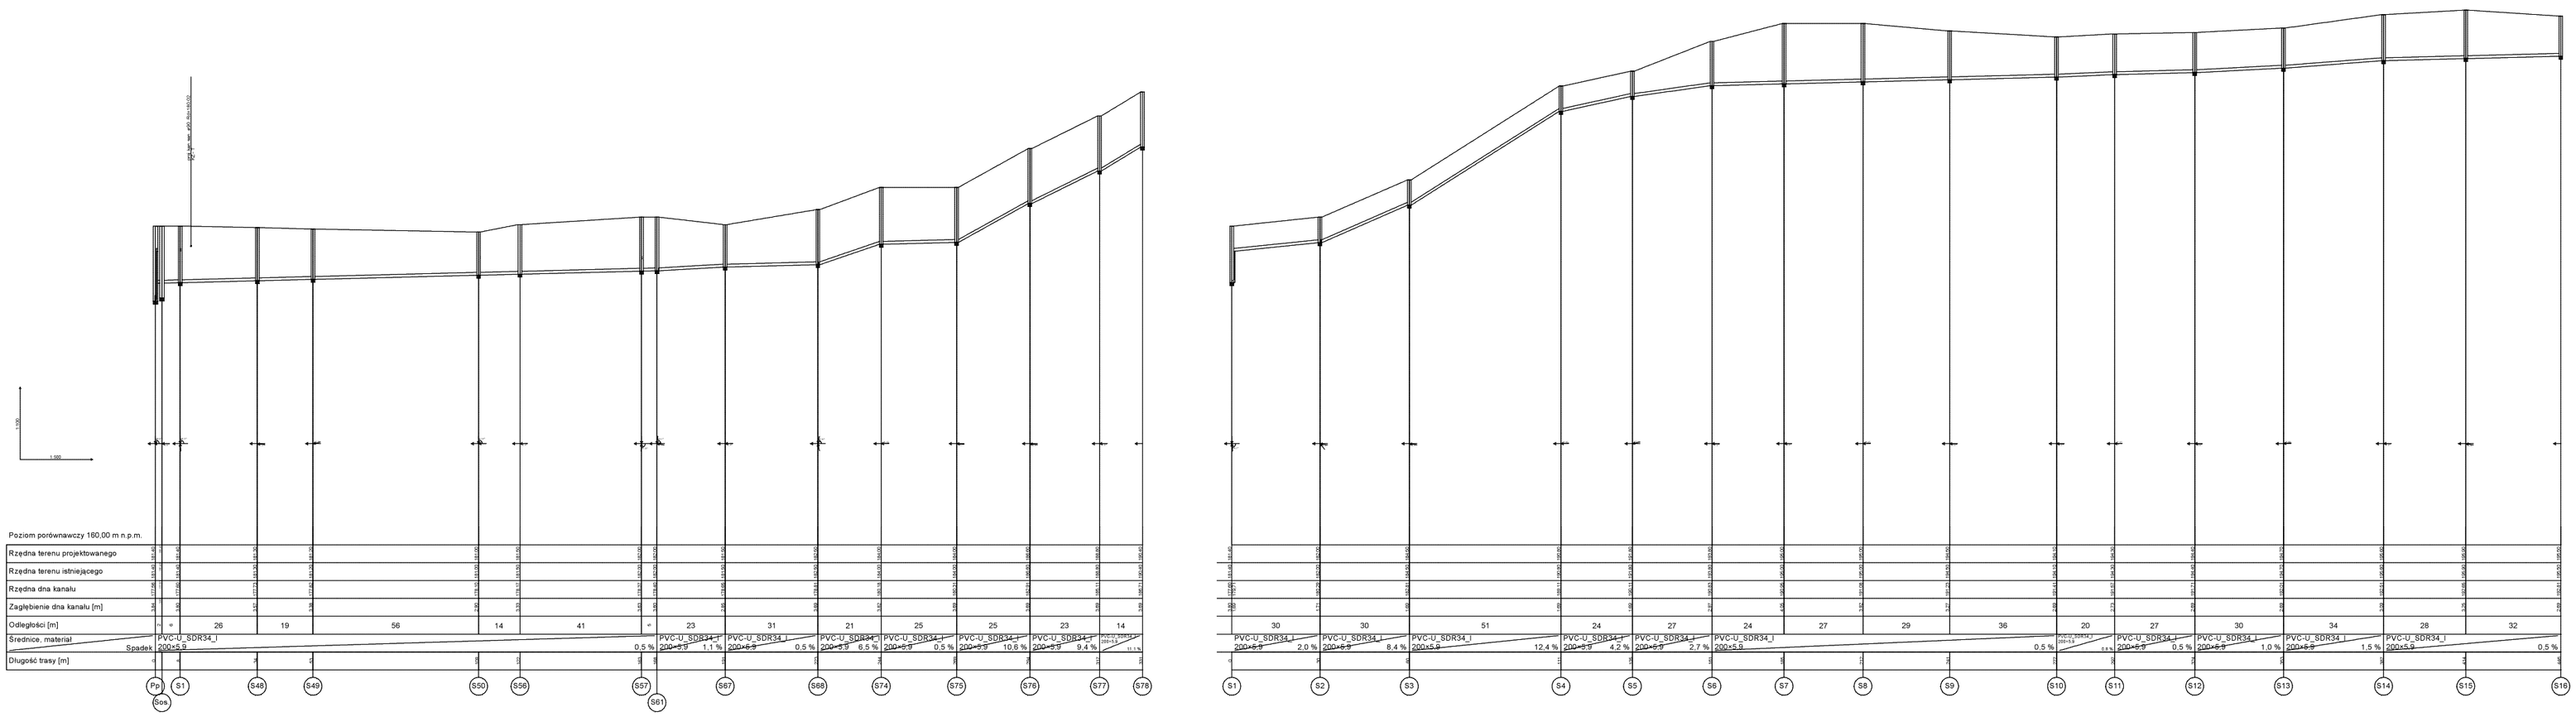

Obiekt:	*Program funkcjonalno użytkowy dla zadania " Budowa sieci kanalizacji sanitarnej w obrębie Szymbork, gm. Stężyca"*
Inwestor:	*Gminne Przedsiębiorstwo Komunalne Sp. z o.o. ul. Jana III Sobieskiego 31 83-322 Stężyca*
Branża:	*S A N I T A R N A*
Stadium opracowania:	*PROFIL PODŁUŻNY SIECI KANALIZACJI SANITARNEJ*
Projektant:	*mgr Inż. Marcin Lesiak upr. nr POM/0054/PBS/16*
Sprawdził:	*mgr Inż. Roman Lesiak upr. nr 3580/GD/88*
Data:	*04.2022*
Skala:	*1:500*
Rys.:	*nr 2*

Projekty i Nadzory Sanitarne WODKAN Marcin Lesiak ul. Wieczorych Wąsi 24, 83-050 Bąkowo
tel. 509 146 890, mail: projektowaniewodkan@gmail.com