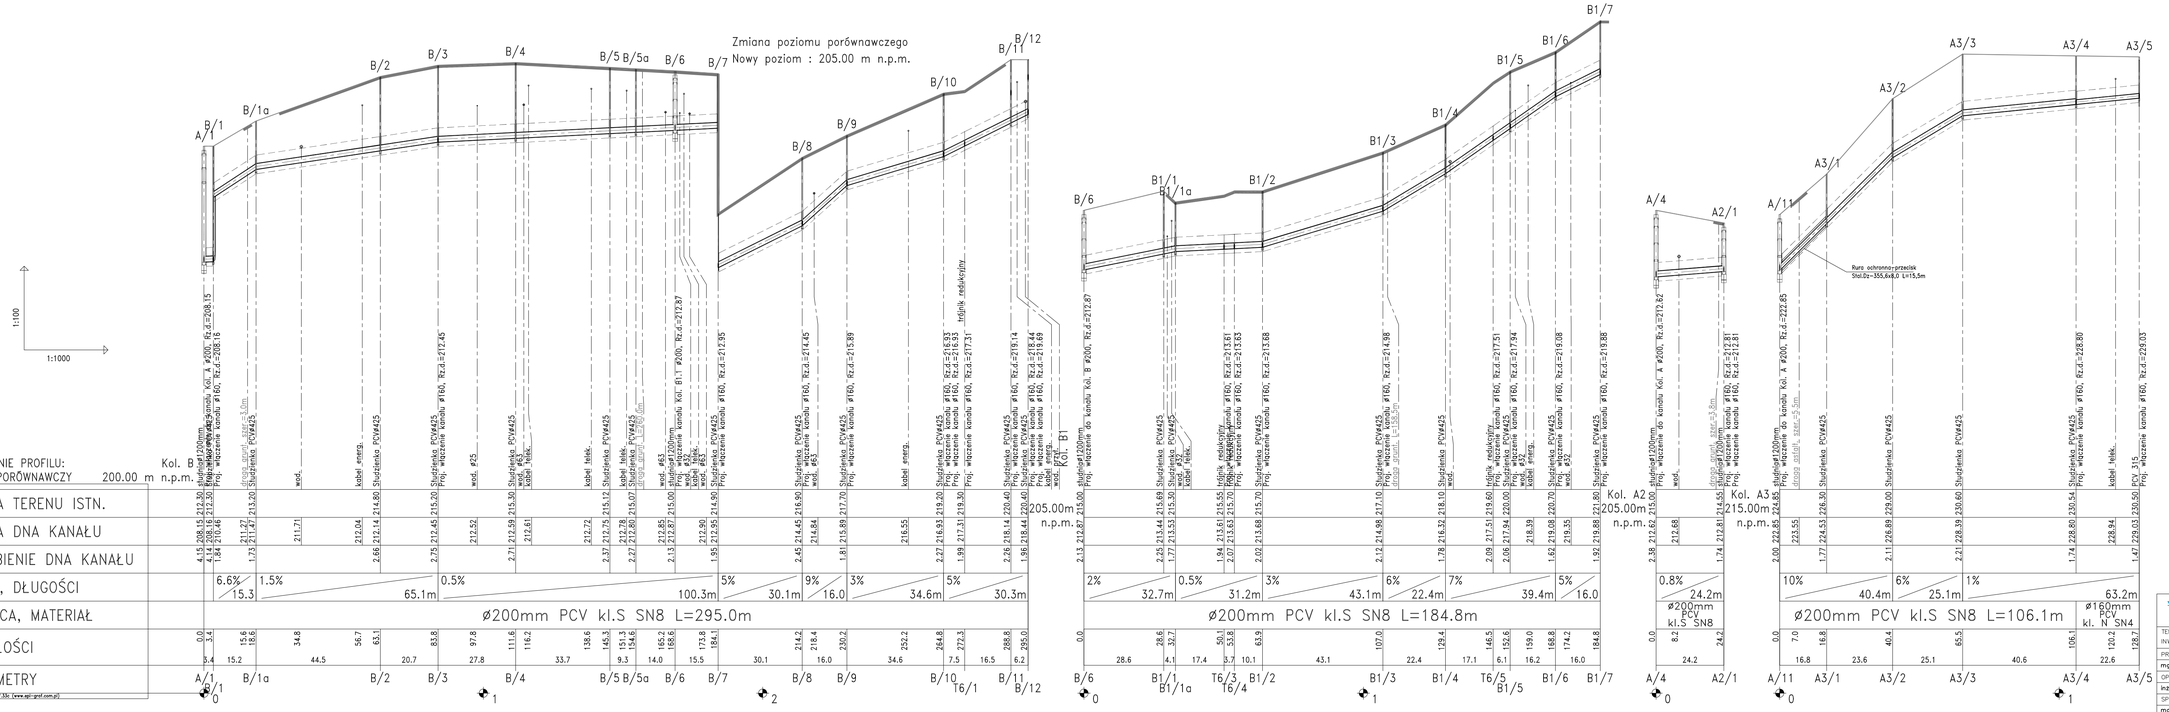

PRACOWNIA PROJEKTOWA mgr inż. Mirosław Łopato 77-100 BYTÓW ul. Kwiatowa 18 tel. 602 217 314	
TEMAT:	BUDOWA KANALIZACJI SANITARNEJ DLA m. SZYMBARK, POTUŁY
INWESTOR:	GMINA STĘŻYCA ul. 9 MARCA 7 83-322 STĘŻYCA
PROJEKTOWAŁ: mgr inż. MIROSŁAW ŁOPATO	NR UPRAWNIEŃ: 285/Gd/2002 · PODPIS: · SKALA: 1:100 / 1:1000
OPRACOWAŁ: inż. KRZYSZTOF PINKIERT	NR UPRAWNIEŃ: · PODPIS: · FAZA PROJ.: PBW
SPRAWDZIŁ: mgr inż. RYSZARD LISIŃSKI	NR UPRAWNIEŃ: UAN/IV/8346/243/87 · PODPIS: · DATA: KWIECIEŃ 2013
NAZWA RYSUNKU: PROFILE PODŁUŻNE ZLEWNI P6 KOLEKTORY B; B1; A2; A3	RYS. Nr 15