


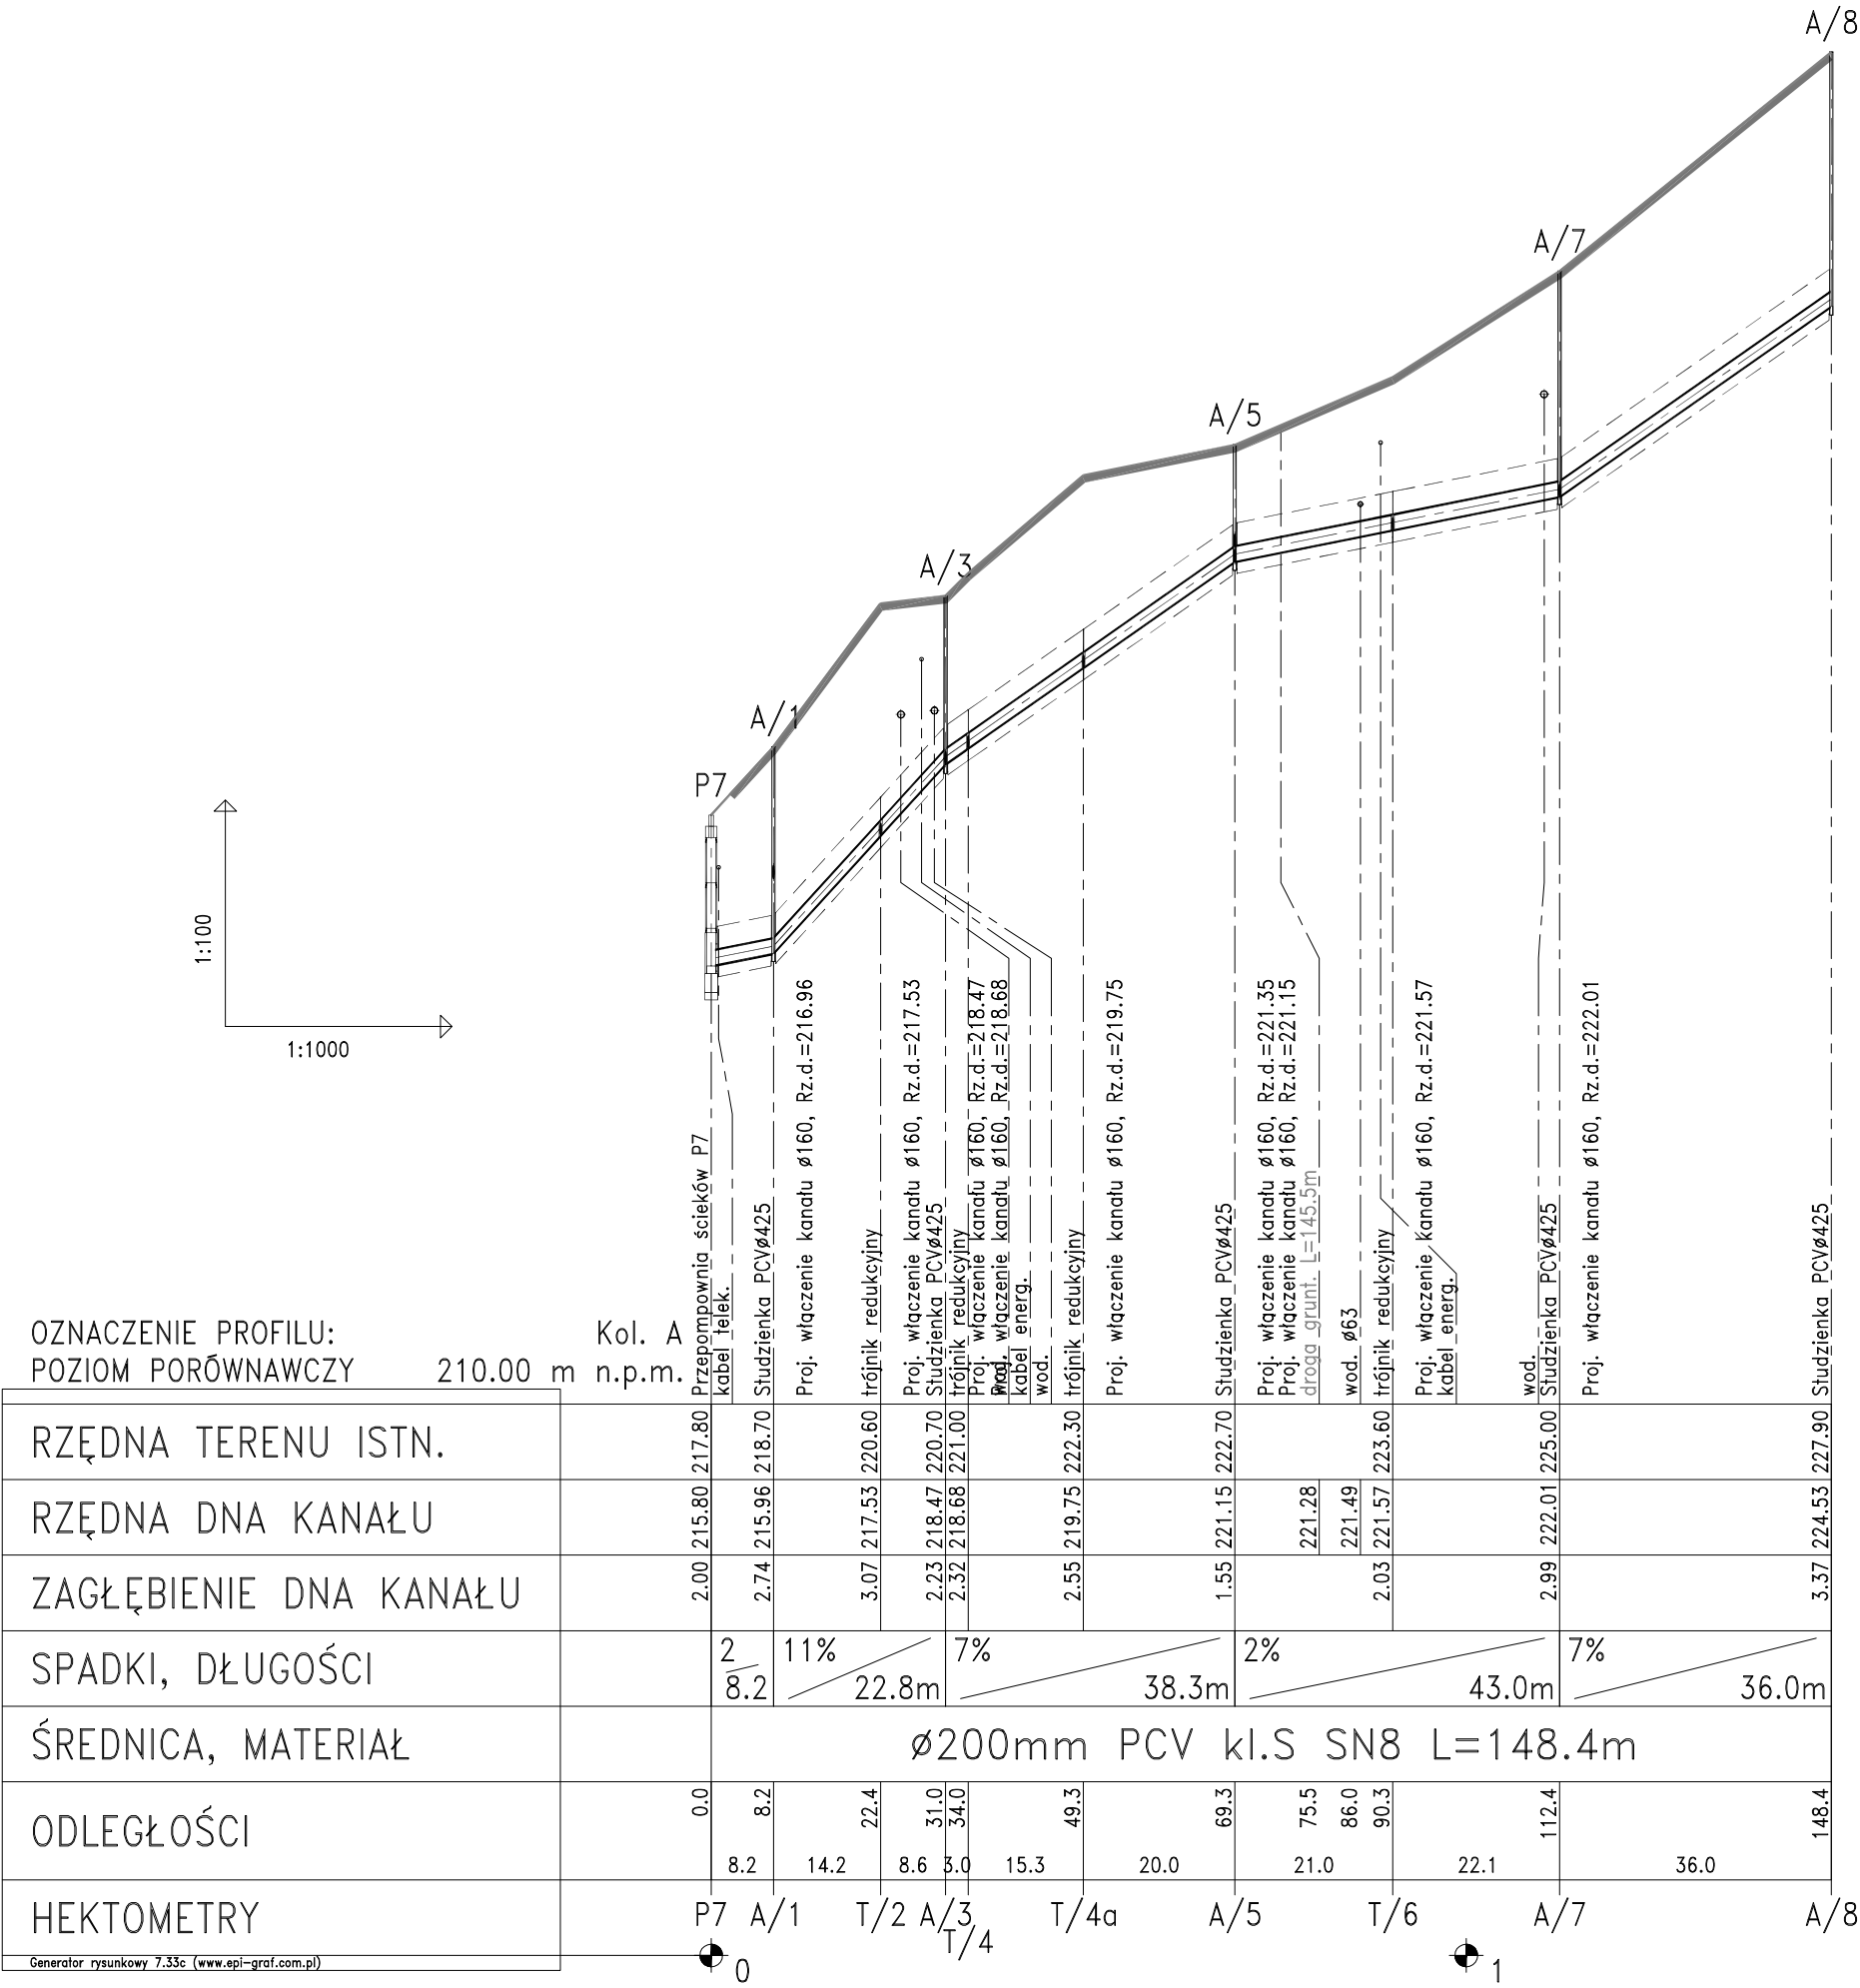

PRACOWNIA PROJEKTOWA
mgr inż. *Miroslaw Łopato*
77-100 BYTÓW ul. Kwiatowa 18 tel. 602 217 314

TEMAT: BUDOWA KANALIZACJI SANITARNEJ DLA m. SZYMBARK, POTULY

INWESTOR: GMINA STĘŻYCA ul. 9 MARCA 7 83-322 STĘŻYCA

PROJEKTOWAŁ:	NR UPRAWNIENI:	PODPIS:	SKALA:
mgr inż. MIROSŁAW ŁOPATO	285/Gd/2002		1:100 1:1000
OPRACOWAŁ:	NR UPRAWNIENI:	PODPIS:	FAZA PROJ.
inż. KRZYSZTOF PINKIERT			PBW
SPRAWDZIŁ:	NR UPRAWNIENI:	PODPIS:	DATA:
mgr inż. RYSZARD LISIŃSKI	UAN/IV/8346/243/87		KWIECIEŃ 2013
NAZWA RYSUNKU:			RYS. Nr
PROFIL PODŁUŻNY ZLEWNI P7 KOLEKTOR A			16