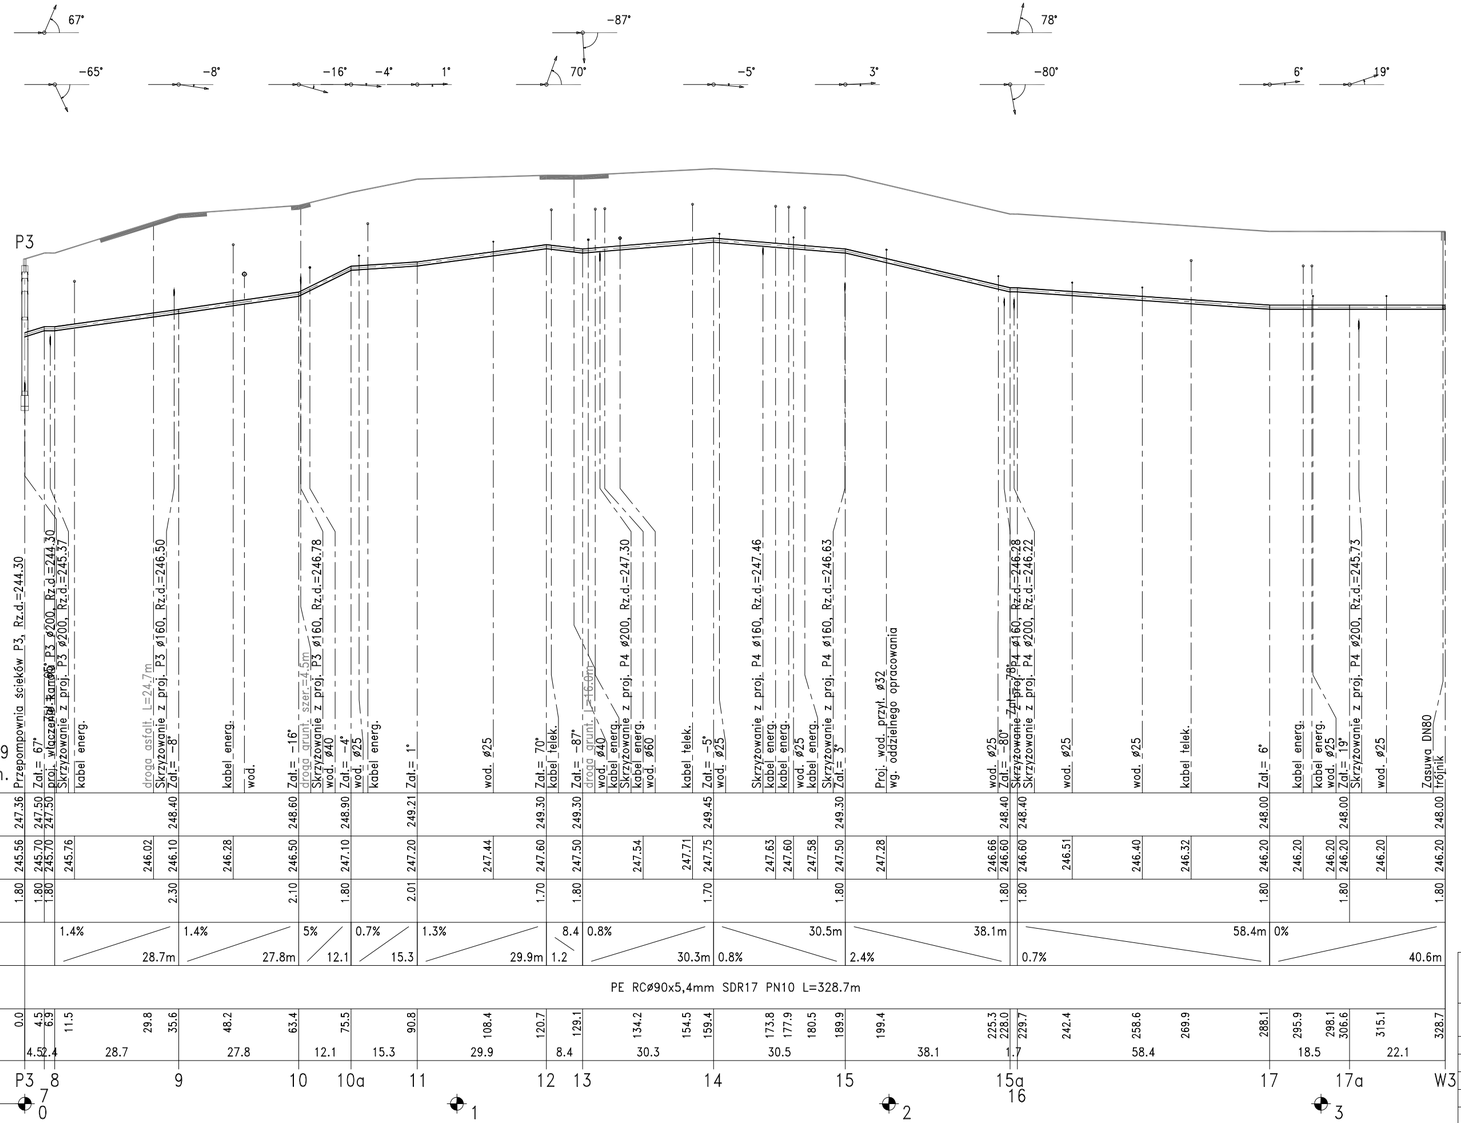


| | | | |
|---|---|---|---|
| promic PRACOWNIA PROJEKTOWA mgr inż. Mirosław Łopato 77-100 BYTÓW ul. Kwiatowa 18 tel. 602 217 314 | | | |
| TEMAT: BUDOWA KANALIZACJI SANITARNEJ DLA m. SZYMBARK, POTUŁY INWESTOR: GMINA STĘŻYCA ul. 9 MARCA 7 83-322 STĘŻYCA | | | |
| PROJEKTOWAŁ: | NR UPRAWNIEŃ: | PODPIS: | SKALA: 1:100 1:1000 |
| mgr inż. MIROSŁAW ŁOPATO | 285/Gd/2002 | | |
| OPRACOWAŁ: | NR UPRAWNIEŃ: | PODPIS: | FAZA PROJ. PBW |
| inż. KRZYSZTOF PINKIERT | | | |
| SPRAWDZIŁ: | NR UPRAWNIEŃ: | PODPIS: | DATA: KWIECIEŃ 2013 |
| mgr inż. RYSZARD LISIŃSKI | UAN/IV/8346/243/87 | | |
| NAZWA RYSUNKU: PROFIL PODŁUŻNY P3-W3 RUROCIĄG TŁOCZNY PE RCø90 | | | RYS. Nr 20 |