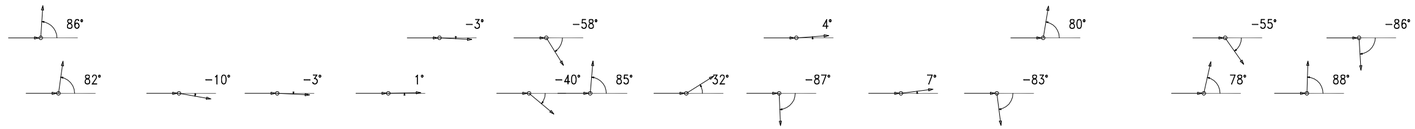

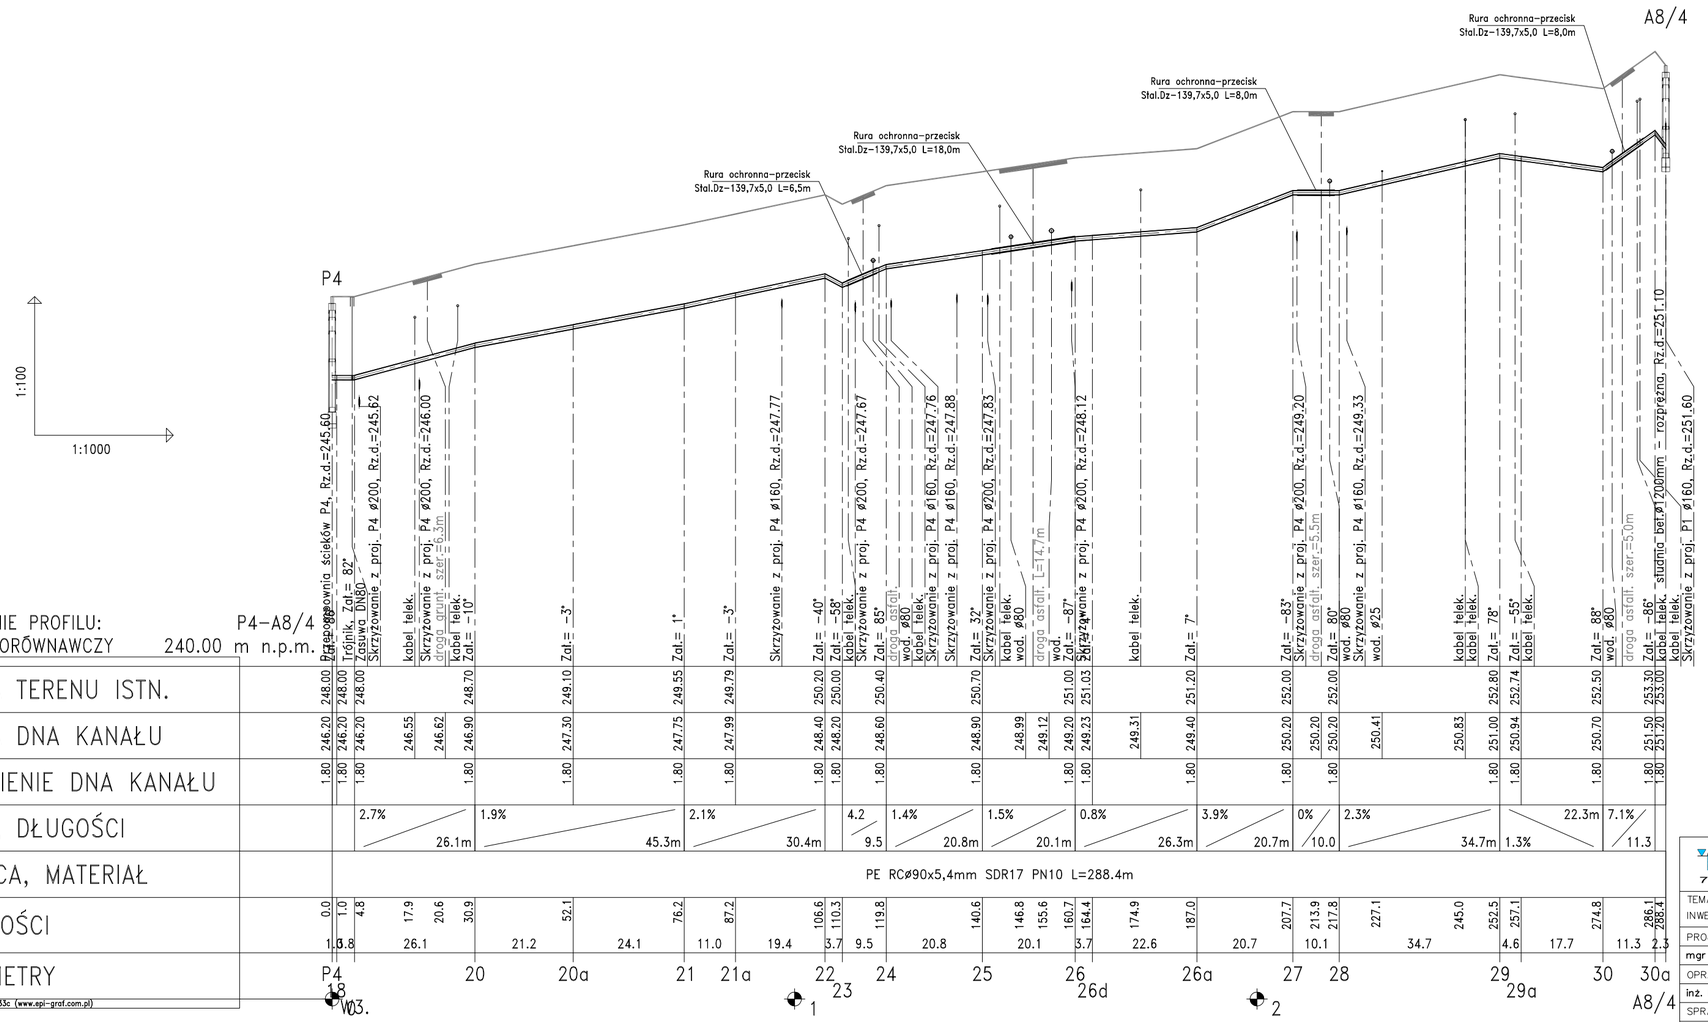

OZNACZENIE PROFILU: P4–A8/4
POZIOM PORÓWNAWCZY 240.00 m n.p.m.

PRACOWNIA PROJEKTOWA
mgr inż. Mirosław Łopato
77-100 BYTÓW ul. Kwiatowa 18 tel. 602 217 314

TEMAT: BUDOWA KANALIZACJI SANITARNEJ DLA m. SZYMBARK, POTUŁY			
INWESTOR: GMINA STĘŻYCA ul. 9 MARCA 7 83-322 STĘŻYCA			
PROJEKTOWAŁ: mgr inż. MIROSŁAW ŁOPATO	NR UPRAWNIEŃ: 285/Gd/2002	PODPIS:	SKALA: 1:100 1:1000
OPRACOWAŁ: inż. KRZYSZTOF PINKIERT	NR UPRAWNIEŃ:	PODPIS:	FAZA PROJ. PBW
SPRAWDZIŁ: mgr inż. RYSZARD LISIŃSKI	NR UPRAWNIEŃ: UAN/IV/8346/243/87	PODPIS:	DATA: KWIECIEŃ 2013
NAZWA RYSUNKU: PROFIL PODŁUŻNY P4–A8/4 RUROCIĄG TŁOCZNY PE RCø90			RYS. Nr 21