


POZIOM PORÓWNAWCZY	232.00 m	n.p.m.
RZĘDNA TERENU ISTN.		
RZĘDNA DNA KANAŁU		
ZAGŁĘBIENIE DNA KANAŁU		
SPADKI, DŁUGOŚCI		
ŚREDNICA, MATERIAŁ		
ODLEGŁOŚCI		
HEKTOMETRY		

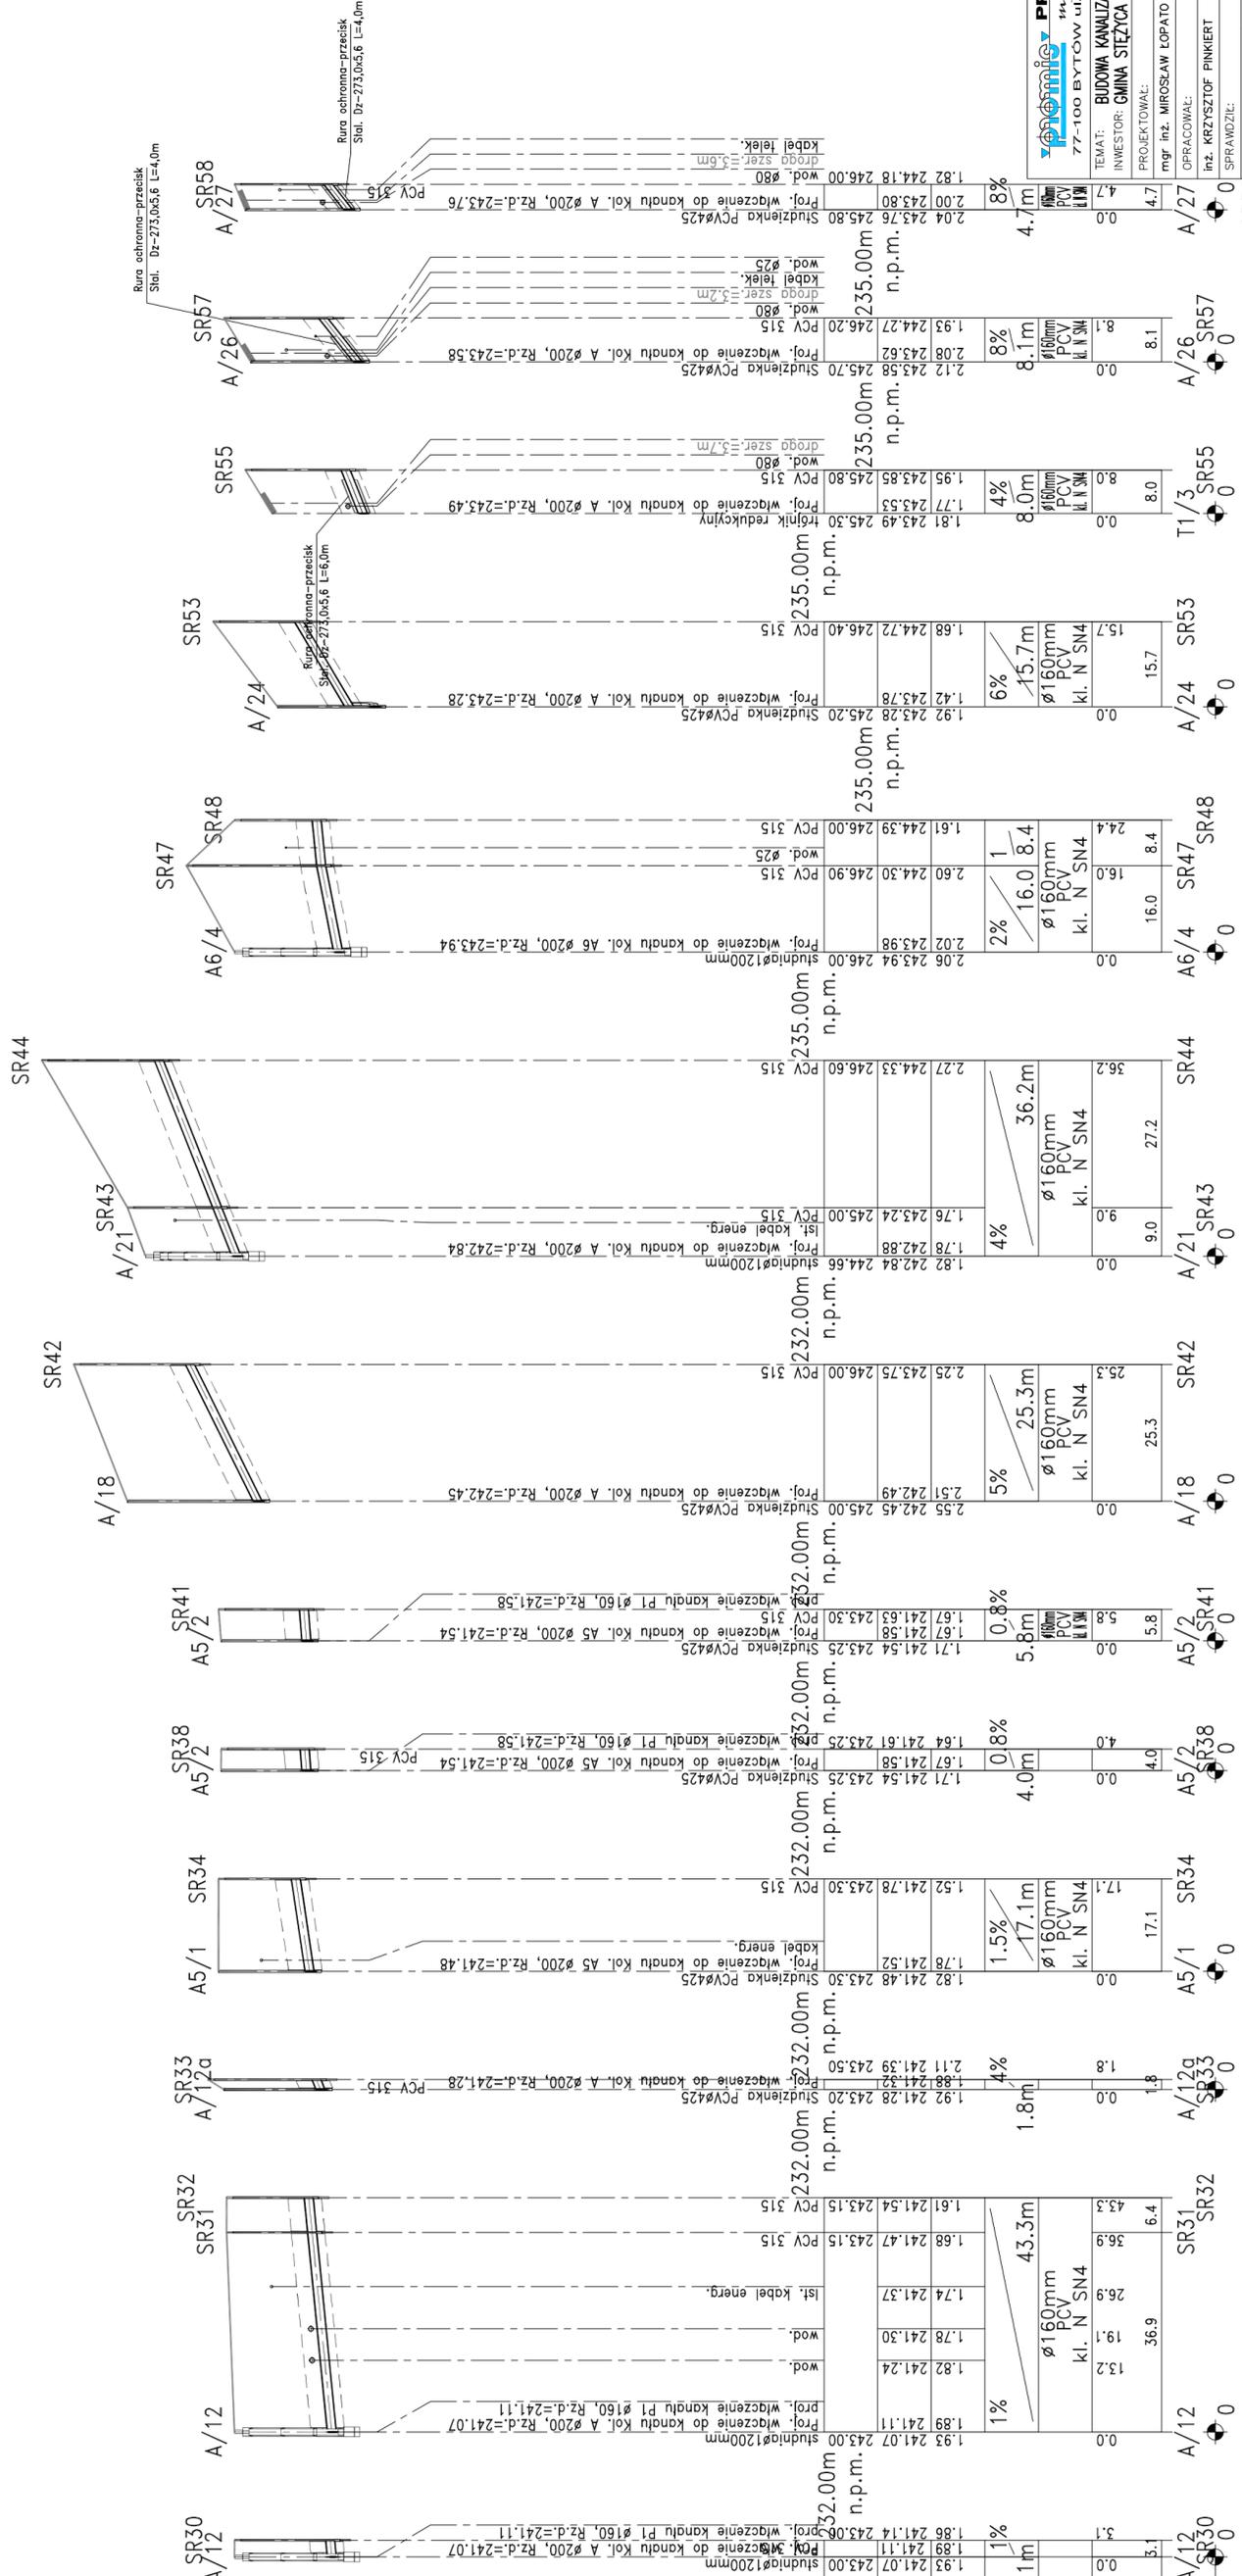

PRACOWNIA PROJEKTOWA
 mgr inż. Andrzej Łopato
 77-100 BYTÓW ul. Kwiatowa 18 tel. 602 217 314

TEMAT: BUDOWA KANALIZACJI SANITARNEJ DLA m. SZYMBARK, POTULY
 INWESTOR: GMINA STEŻYCA ul. 9 MARCA 7 83-322 STEŻYCA

PROJEKTOWAŁ: mgr inż. MIROSLAW ŁOPATO 285/6d/2002
 NR UPRAWNIENI: 11000

OPRACOWAŁ: inż. KRZYSZTOF PINKIERT
 NR UPRAWNIENI: 2013

SPRAWDZIŁ: mgr inż. RYSZARD LISIŃSKI UAN/NV/8346/243/87
 DATA: KWIETEŃ 2013

FAZA PROJEKTU: PBW

RYŚ. Nr: 26