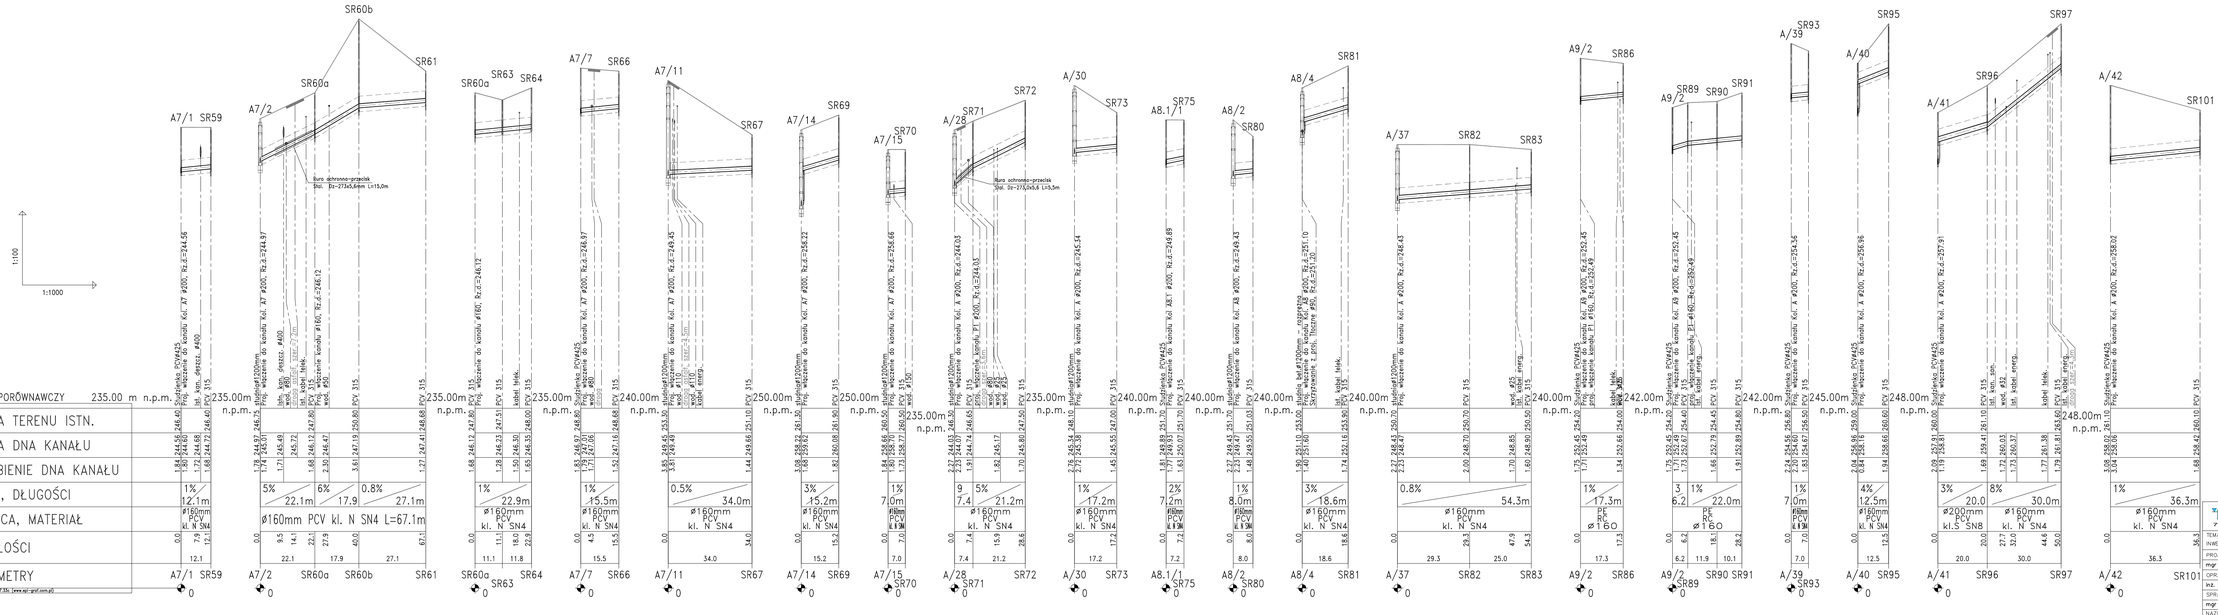

PRACOWNIA PROJEKTOWA	mgr inż. Mirosław Łopato 77-100 BYTÓW ul. Kwiatowa 18 tel. 602 217 314
TEMAT:	BUDOWA KANALIZACJI SANITARNEJ DLA m. SZYMBARK, POTUKY
INWESTOR:	GMINA STĘŻYCA ul. 9 MARCA 7 83-322 STĘŻYCA
PROJEKTOWAŁ:	NR UPRAWNIEŃ: PODPIS: SKALA: 1:100 1:1000
mgr inż. MIROSŁAW ŁOPATO	285/Go/2002
OPRACOWAŁ:	NR UPRAWNIEŃ: PODPIS: FAZA PROJ. PDW
inż. KRZYSZTOF PINKERT	
SPRAWDZ.:	NR UPRAWNIEŃ: PODPIS: DATA: KWIECIEŃ 2013
mgr inż. RYSZARD LISIŃSKI	UAN/IV/8346/243/87
NAZWA RYSUNKU: PROFILE PODŁUŻNE ZLEWNI P1 PRZYŁĄCZA KOLEKTORÓW A7; A; A8.1; A8; A9	RYS. Nr 27