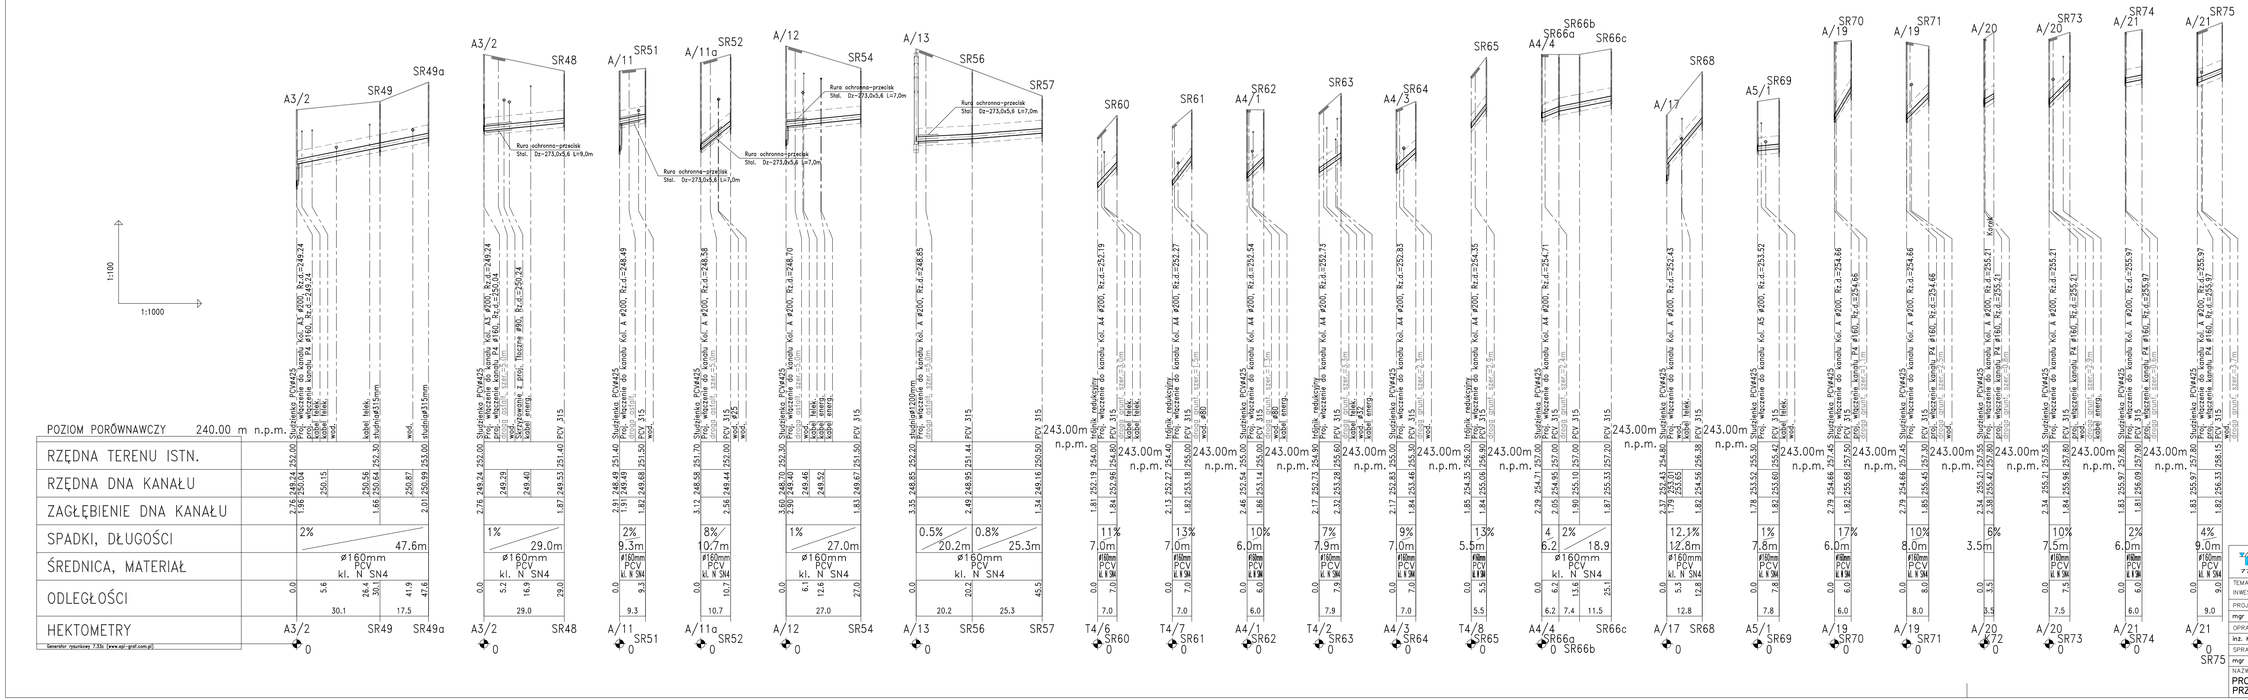

TEMAT:	BUDOWA KANALIZACJI SANITARNEJ DLA m. SZYMBARK, POTUŁY
INWESTOR:	GMINA STĘŻYCA ul. 9 MARCA 7 83-322 STĘŻYCA
PROJEKTOWAŁ:	NR UPRAWNIEŃ: PODPIS: SKALA: 1:500 1:100
mgr inż. MIROSŁAW ŁOPATO	285/Gd/2002
OPRACOWAŁ:	NR UPRAWNIEŃ: PODPIS: FAZA PROJ. PBW
inż. KRZYSZTOF PINKIERT	
SPRAWDZIŁ:	NR UPRAWNIEŃ: PODPIS: DATA: KWIECIEŃ 2013
mgr inż. RYSZARD LISIŃSKI	UAN/IV/8346/243/87
NAZWA RYSUNKU:	RYS. Nr
PROFILE PODŁUŻNE ZLEWNI P4 PRZYŁĄCZA KOLEKTORÓW A; A3; A4; A5;	31

PRACOWNIA PROJEKTOWA
mgr inż. Mirosław Łopato
77-100 BYTÓW ul. Kodeńska 16 tel. 602 217 314