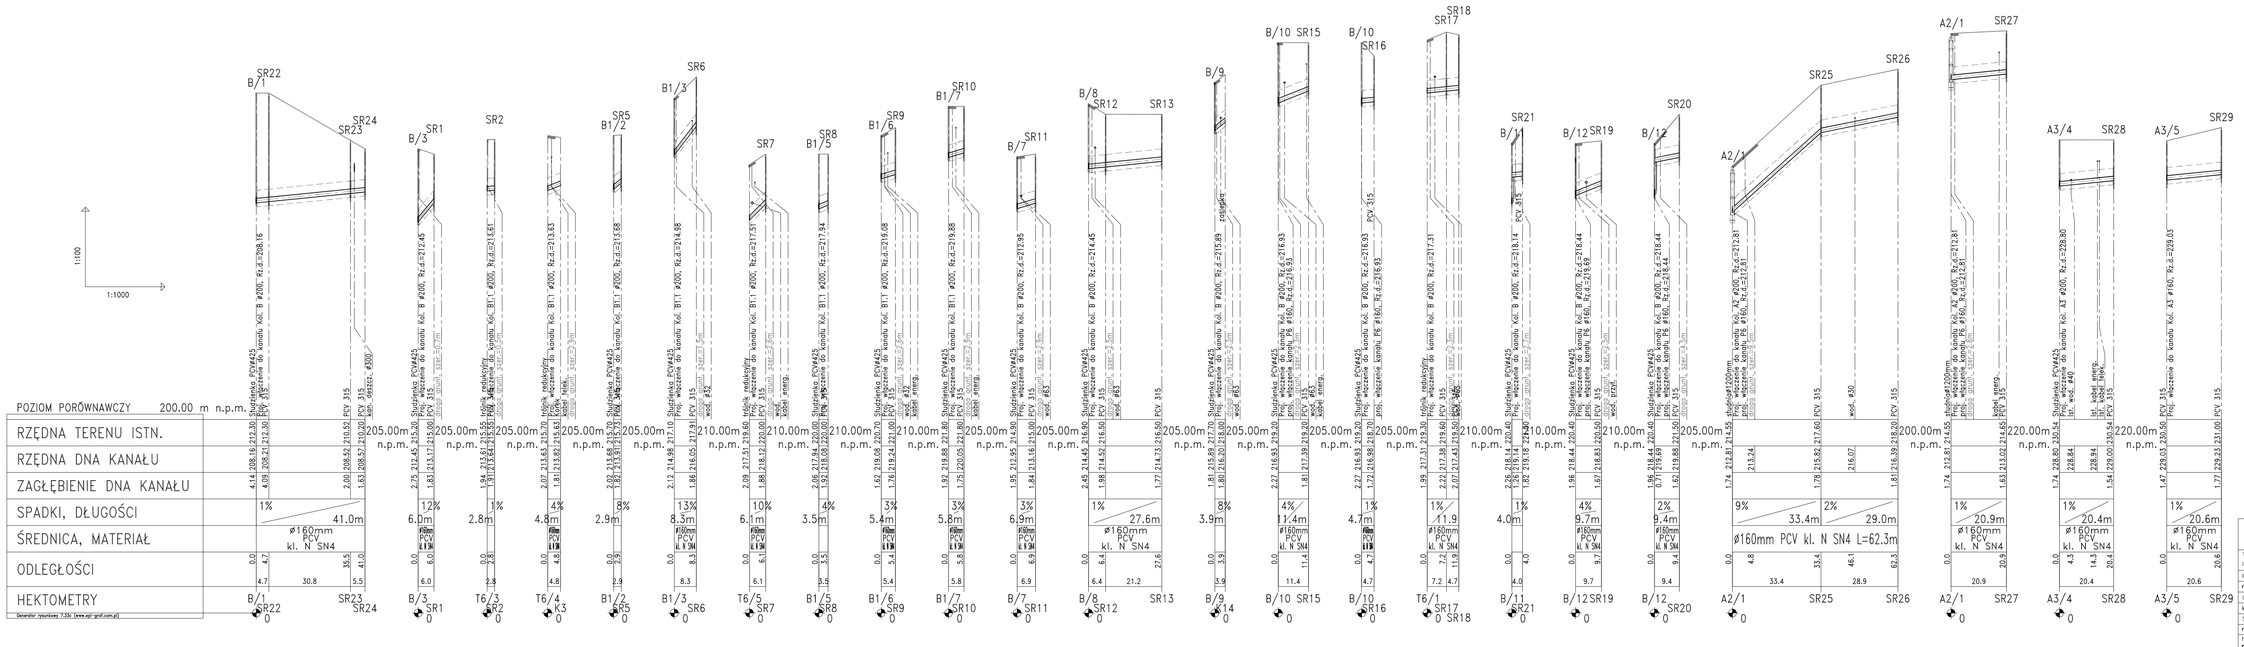

TEMAT:	BUDOWA KANALIZACJI SANITARNEJ DLA m. SZYMBARK, POTUŁY
INWESTOR:	GMINA STĘŻYCA ul. 9 MARCA 7 83-322 STĘŻYCA

PRACOWNIA PROJEKTOWA mgr inż. Mirosław Łopato
77-100 BYTÓW ul. Kościuszka 18 tel. 052 311 7 314

PROJEKTOWAŁ: mgr inż. MIROSŁAW ŁOPATO	NR UPRAWNIEŃ: 285/06/2002	PODPIS:	SKALA: 1:100 1:1000
OPRACOWAŁ: inż. KRZYSZTOF PINKIERT	NR UPRAWNIEŃ:	PODPIS:	FAZA PROJ.: PBW
SPRAWDZIŁ: mgr inż. RYSZARD LISIŃSKI	NR UPRAWNIEŃ: UAN/IV/B346/243/87	PODPIS:	DATA: KWIECIEŃ 2013

NAZWA RYSUNKU:
PROFILE PODŁUŻNE ZLEWNI P6
PRZYŁĄCZA KOLEKTORÓW B; B1; A2; A3

R.Y.S. Nr 33