




POZIOM PORÓWNAWCZY	205.00 m n.p.m.	
RZĘDNA TERENU ISTN.	218.70	218.80
RZĘDNA DNA KANAŁU	215.96	216.96
ZAGŁĘBIENIE DNA KANAŁU	2.74	1.80
SPADKI, DŁUGOŚCI	3.5m	1%
ŚREDNICA, MATERIAŁ		
ODLEGŁOŚCI	0.0	3.5
HEKTOMETRY	A/1 SR1a	0

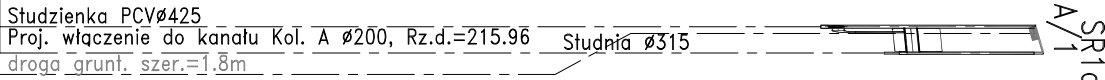


	220.60	217.53	3.07	7.0m	9%	7.0	0.0
	220.00	218.15	1.85	7.0m	1%	7.0	7.0

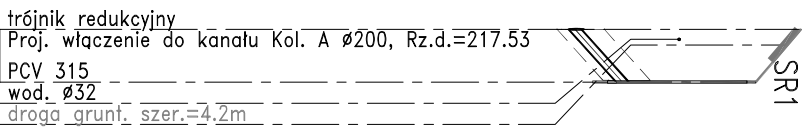


	220.70	218.47	2.23	3.8m	17%	3.8	0.0
	220.96	219.12	1.84	3.8m	1%	3.8	3.8

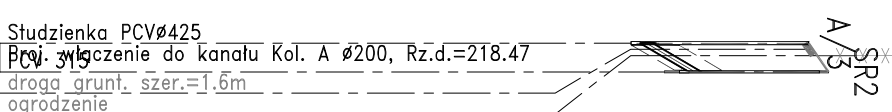


	221.00	218.68	2.32	7.0m	1%	7.0	0.0
	220.30	218.75	1.55	7.0m	1%	7.0	7.0

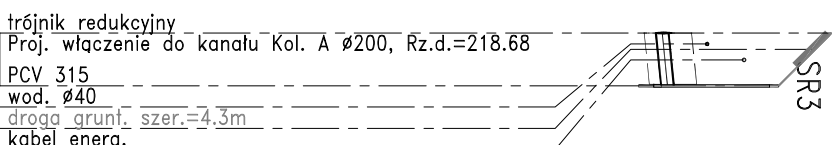


	222.30	219.75	2.55	3.5m	15%	3.5	0.0
	222.10	220.28	1.82	3.5m	1%	3.5	3.5

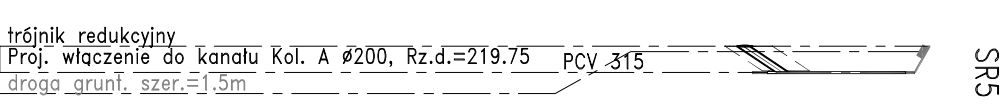


	222.70	221.15	1.55	10.6m	0.8%	10.6	0.0
	223.34	221.44	1.90	10.6m	12.7	10.6	10.6

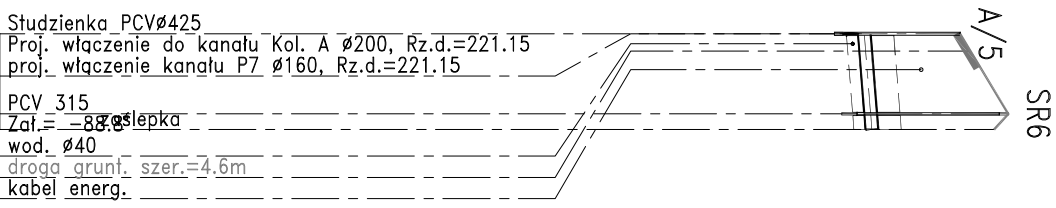


	222.70	221.15	1.55	3.5m	6%	3.5	0.0
	223.20	221.36	1.84	3.5m	1%	3.5	3.5

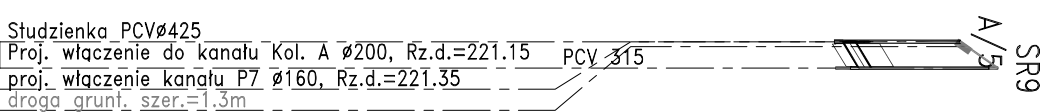

	223.60	221.57	2.03	3.5m	8%	3.5	0.0
	223.70	221.85	1.85	3.5m	1%	3.5	3.5

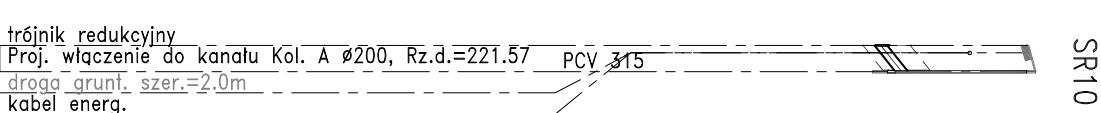

	225.00	222.01	2.99	3.5m	27%	3.5	0.0
	224.81	222.96	1.85	3.5m	1%	3.5	3.5

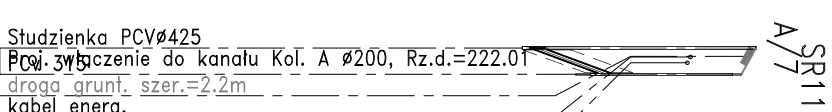

**PRACOWNIA PROJEKTOWA**

mgr inż. Mirosław Łopato

77-100 BYTÓW ul. Kwiatowa 18 tel. 602 217 314

TEMAT: BUDOWA KANALIZACJI SANITARNEJ DLA m. SZYMBAK, POTULY

INWESTOR: GMINA STEŻYCA ul. 9 MARCA 7 83-322 STEŻYCA

PROJEKTOWAŁ: mgr inż. MIROSŁAW ŁOPATO

OPRACOWAŁ: inż. KRZYSZTOF PINKIERT

SPRAWDZIŁ: mgr inż. RYSZARD LISIŃSKI

NR UPRAWNIENI: 285/Gd/2002

NR UPRAWNIENI: NR UPRAWNIENI:

NR UPRAWNIENI: UAN/V/8346/243/87

SKALA: 1:100

FAZA PROJ: PBW

DATA: Kwiecień 2013

NAZWA RYSUNKU: PRZYLĄCZA KOLEKTORA A

PRZYLĄCZA KOLEKTORA A

34