


RYSUNEK TECHNOLOGICZNY PRZEJEDNEJ PRZEPOMPOWNI ŚCIEKÓW P1

skala 1:30

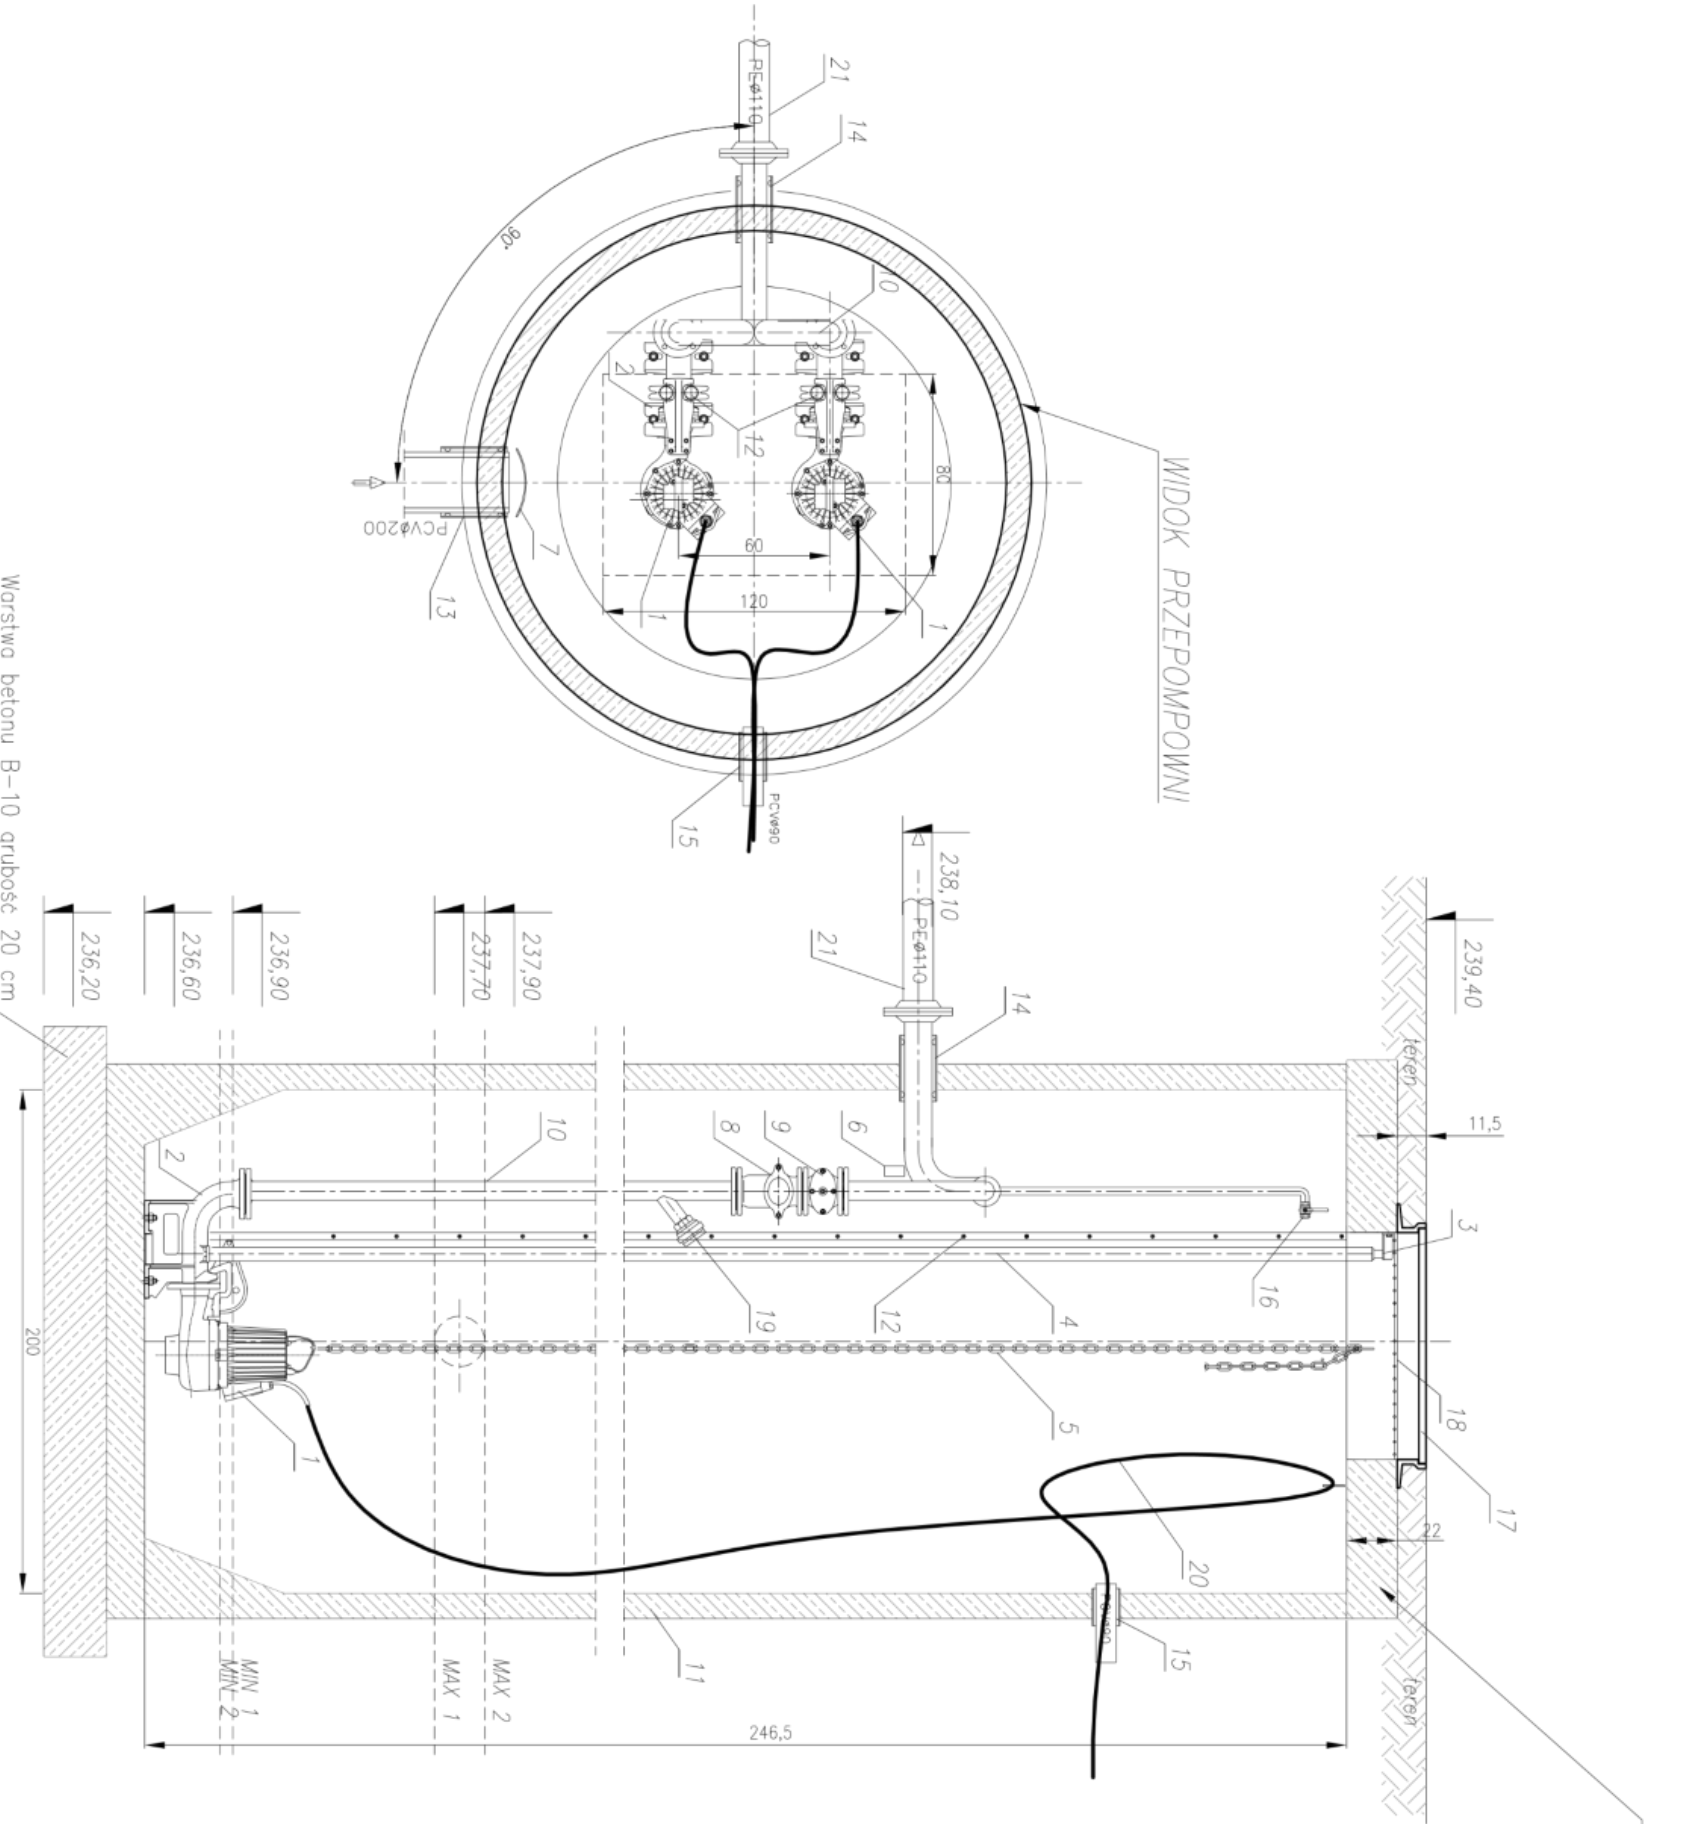

L.p.	NAZWA ELEMENTU	ILOŚĆ
1	Pompa 4,5kW	2 kpl.
2	Stopa sprzęgająca (kolono słopowe) DN80mm	2 szt.
3	Wspornik-uchwyt przewodnic 2" stal nierdz. CNI (KO)	4 szt.
4	Przewodnice 2" (KO)	4 szt.
5	Łączuch wyciągowy stal CNI (KO)	2 szt.
6	Belka podpora rurociągu tłoczego (KO)	1 szt.
7	Osłona przeciwbryzgowa (KO)	1 szt.
8	Zawór zwrotny kulowy DN80mm	2 szt.
9	Zasłona z miękkim uszczelnieniem ESCRO DN80mm	2 szt.
10	Rurociąg tłoczny DN80mm stal nierdz. (KO)	1 kpl.
11	Studnia z polimerobetonu Ø45 02000mm Ht=2355mm	1 szt.
12	Drobnia złożona (KO)	1 szt.
13	Przejście szczelne do rury PCW200	1 szt.
14	Przejście szczelne do rury Ø100 (tłoczny)	1 szt.
15	Przejście szczelne do rury PCVø90 (kable enel.)	1 szt.
16	Kłóciec 1/2" z zaworem odcinającym	1 szt.
17	Pokrywa włazowa D400 wentylowana 800x1200mm (KO)	1 szt.
18	Kłodo bezpieczestwo 500x1200mm (KO)	1 szt.
19	Włodo ø52mm z pokrywą wg PN-91/W-51038	1 szt.
20	Przewody elektryczne	2 kpl.
21	Tuleja kolnierkowa PE d=110/100mm	1 szt.

UWAGA:
przepompownia wyposażona w dwa agregaty pompowe jeden podstawowy, drugi stanowi rezerwę awaryjną.
Przepompownia w komorze z polimerobetonu średnicy D=2000mm w wykonaniu najładowym, wysokość komory H=4,0m wyposażona w dwa agregaty pompowe o mocy silnika 4,5kW z zaworem płuczającym i kolaniem wylotowym.

PRACOWNIA PROJEKTOWA mgr inż. Mirosław Łopato 77-100 BYTÓW ul. Kwiatowa 18 tel. 602 217 314			
TEMAT:	BUDOWA KANALIZACJI SANITARNEJ DLA M. SZYNARSK, POTULY		
INWESTOR:	GMINA ŚCIEŻYCA ul. 9 MARCA 7 83-322 ŚCIEŻYCA		
PROJEKTOWAŁ:	NR UPRAWNIENI:	PODPIS:	SKALA:
mgr inż. MIROSŁAW ŁOPATO	285/Gd/2002		1:30
OPRACOWAŁ:	NR UPRAWNIENI:	PODPIS:	FAZA PROJ.
inż. KRZYSZTOF PINKIERT			PBW
SPRAWDZIŁ:	NR UPRAWNIENI:	PODPIS:	DATA:
mgr inż. RYSZARD LISIŃSKI	UAM/W/8346/243/87		KWIECIEŃ 2013
RYSUNEK TECHNOLOGICZNY PRZEJEDNEJ KOMORY PRZEPOMPOWNI ŚCIEKÓW P1			RYS. NR