


RYSUNEK TECHNOLOGICZNY PRZEJEDNEJ PRZEPOMPOWNI ŚCIEKÓW P2

skala 1:30

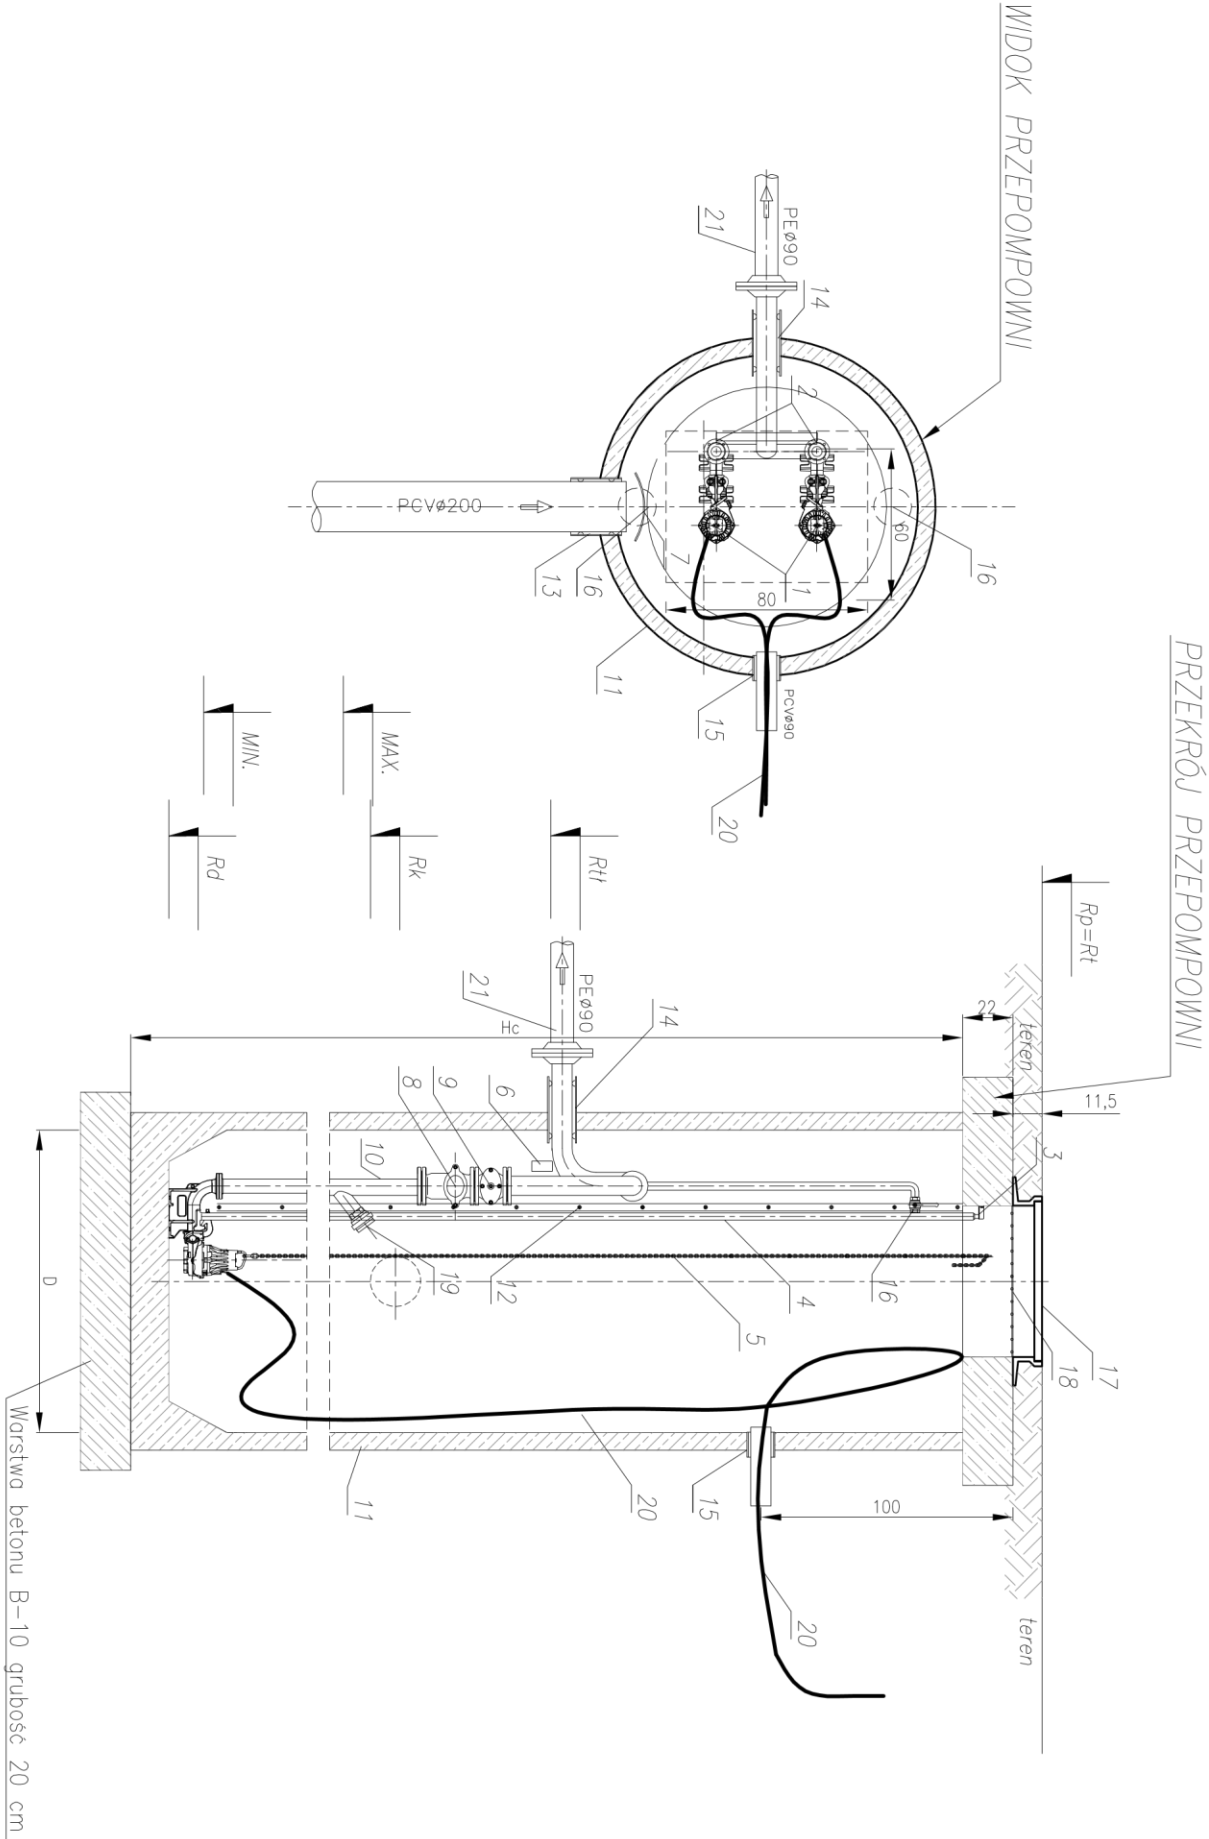

L.p.	NAZWA ELEMENTU	ILOŚĆ
1	Pompa 2,4kW	2 kpl.
2	Stopa sprzęgająca (kolano stojowe) DN80mm	2 szt.
3	Wspornik-uchwyt przewodnic 2" stal nierdz. CNI (KO)	4 szt.
4	Przewodnice 2" (KO)	4 szt.
5	Łonouch wyciągowy stal CNI (KO)	2 szt.
6	Belka podpora rurociągu tłocznego (KO)	1 szt.
7	Ostona przeciwbryzgowa (KO)	1 szt.
8	Zawór zwrotny kulowy DN80mm	2 szt.
9	Zasława z miękkim uszczelnieniem ESCO DN80mm	2 szt.
10	Rurociąg tłoczny DN80mm stal nierdz. (KO)	1 kpl.
11	Studnia z polimerobetonu D=1200mm Hc=ziemia	1 kpl.
12	Drobno złożowa (KO)	1 szt.
13	Przejście szczelne dla rury PCVø200	1 szt.
14	Przejście szczelne dla rury ø80 (tłoczny)	1 szt.
15	Przejście szczelne dla rury PCVø90 (kable en.el.)	1 szt.
16	Kłóciec 1/2" z zaworem odcinającym	1 szt.
17	Pokrywa włazowa D400 wentylowana 600x800mm (KO)	1 szt.
18	Krótko bezpieczeństwa (KO)	1 szt.
19	Nasada ø52mm z pokrywą wg PN-91/M-51038	1 szt.
20	Przewody elektryczne	2 kpl.
21	Tuleja kolnierзова PE d=90/80mm	1 szt.

UWAGA:

przepompownia z polimerobetonu w wykonaniu najazdowym średnicy D=1200

wyposażona w dwa agregaty pompowe o mocy silnika 2,4kW

- jeden podstawowy, drugi stanowi rezerwę awaryjną.

TABELA WYMIARÓW ZMIENNYCH

WYMIAR	P2
R _D	240,90
R _t	240,90
R _{tl}	239,50
R _k	237,30
MAX	237,20
MIN	236,40
R _d	236,20
H _c	4800mm
D	ø1200mm



PRACOWNIA PROJEKTOWA
inż. Mirosław Łopato
77-100 BYTÓW ul. Kwiatowa 18 tel. 602 217 314

TEMAT: **BUDOWA KANALIZACJI SANITARNEJ DLA m. SZYBARK, POTULY**

INWESTOR: **GINIA ŚCZYGA ul. 9 MARCA 7 83-322 ŚCZYGA**

PROJEKTOWAŁ: **NR UPRAWNIENI: PODPIS:**

OPRACOWAŁ: **NR UPRAWNIENI: PODPIS:**

INŻ. KRZYSZTOF PINKIERT

SPRAWDZIŁ: **NR UPRAWNIENI: PODPIS:**

mgr inż. RYSZARD LISIŃSKI **UAN/V/8346/243/87**

NAZWA RYSUNKU: **DATA: KWIECIEŃ 2013**

RYSUNEK TECHNOLOGICZNY PRZEJEDNEJ KOMORY PRZEPOMPOWNI ŚCIEKÓW P2

SKALA: **1:30**

FAZA PROJ: **PBW**

RYS. NR: **40**