


RYSUNEK TECHNOLOGICZNY PRZEJEDNEJ PRZEPOMPOWNI ŚCIEKÓW P8

skala 1:30

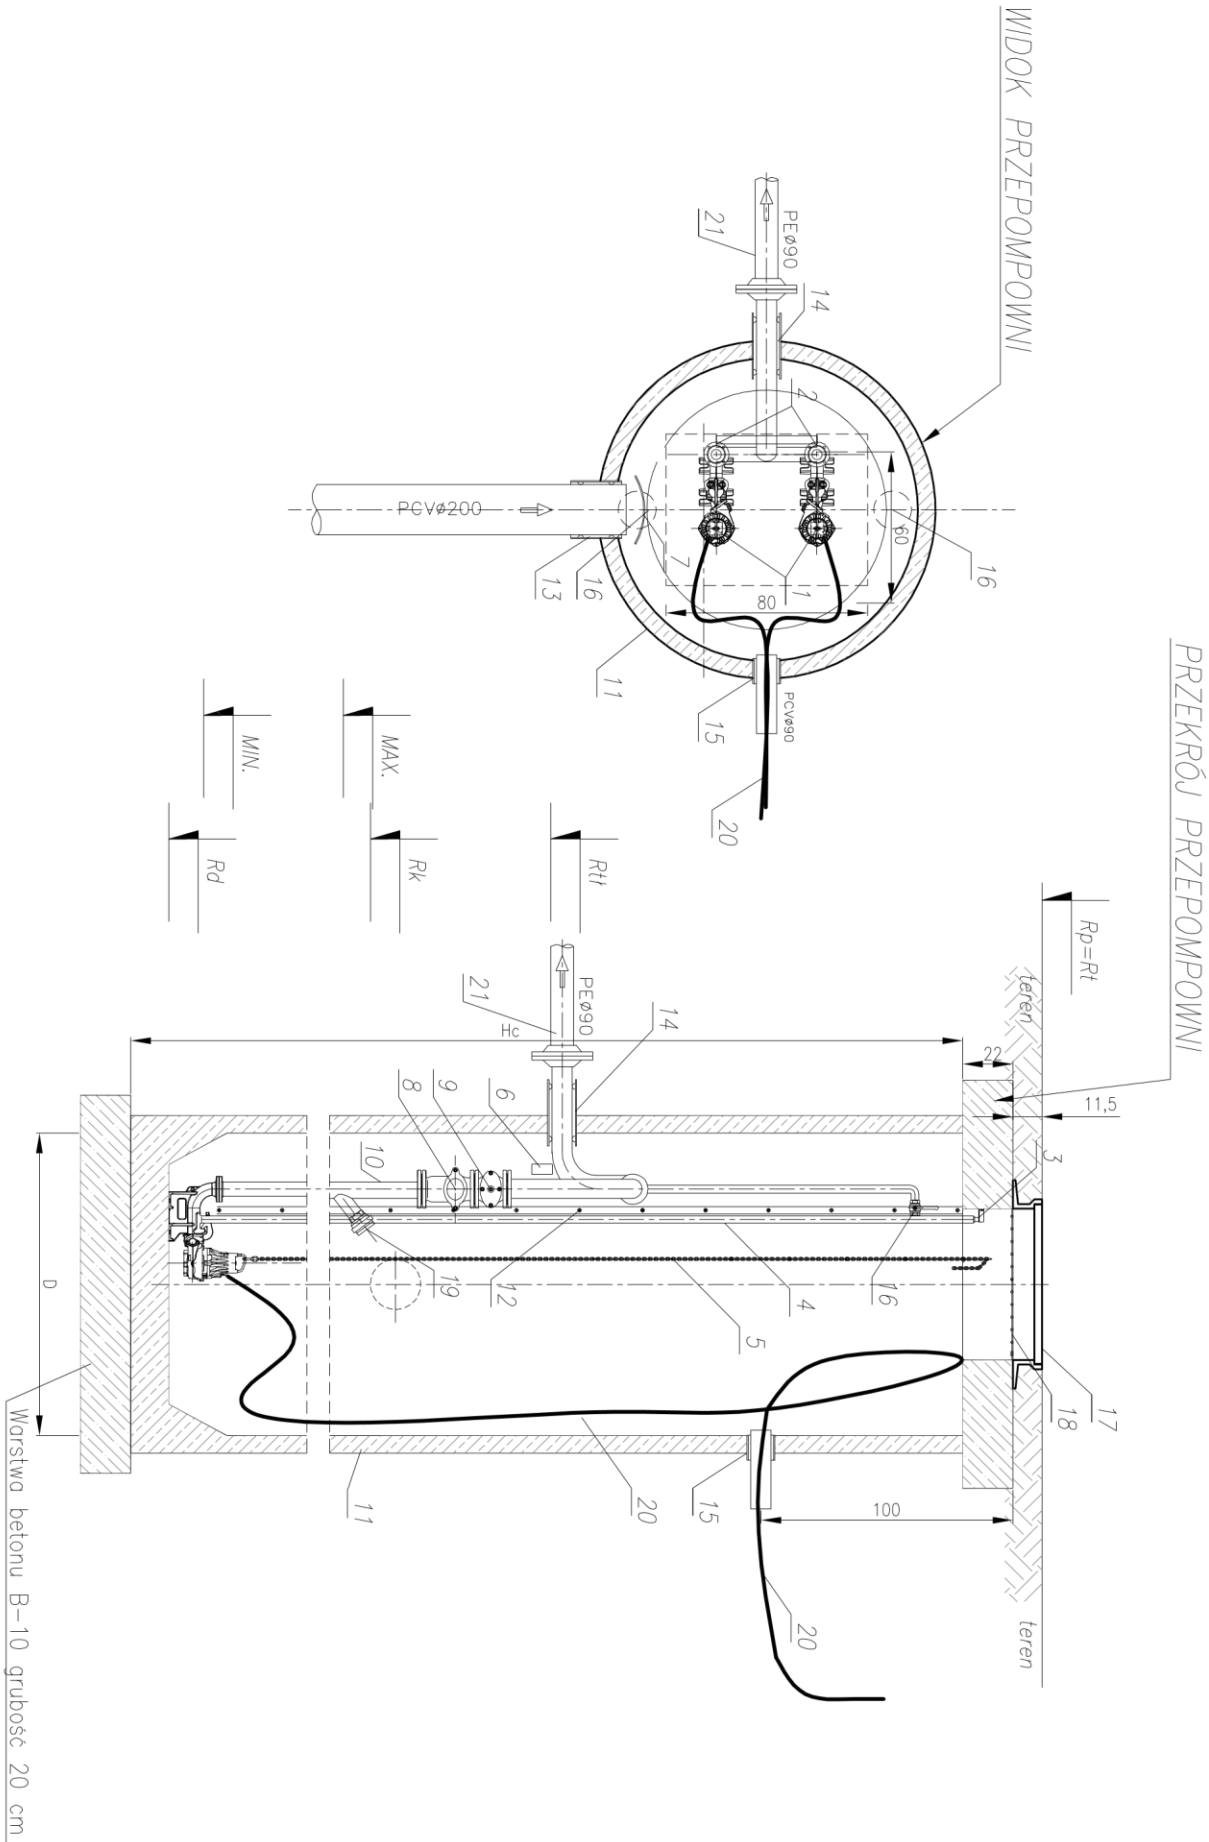

L.p.	NAZWA ELEMENTU	ILOŚĆ
1	Pompa 2,0kW	2 kpl.
2	Stopa sprężająca (kolano stopowe) DN80mm	2 szt.
3	Wspornik-uchwyt prowadnic 2" stal nierdz. CNI (KO)	4 szt.
4	Prowadnice 2" (KO)	4 szt.
5	Łańcuch wygibowy stal CNI (KO)	2 szt.
6	Belka podpora rurociągu tłocznego (KO)	1 szt.
7	Osiłona przeciwbryzgowa (KO)	1 szt.
8	Zawór zwrotny kulowy DN80mm	2 szt.
9	Zasiwo z miękkim uszczelnieniem ESCO DN80mm	2 szt.
10	Rurociąg tłoczny DN80mm stal nierdz. (KO)	1 kpl.
11	Studnia z polimerobetonu D=1200mm Hc=zmienne	1 kpl.
12	Drobno złożowa (KO)	1 szt.
13	Przejście szczelne dla rury PCVø200	1 szt.
14	Przejście szczelne dla rury ø80 (tłoczny)	1 szt.
15	Przejście szczelne dla rury PCVø90 (kable en.el.)	1 szt.
16	Kłóciec 1/2" z zaworem odcinającym	1 szt.
17	Pokrywa włazowa D400 wentylowana 600x800mm (KO)	1 szt.
18	Kłóciec bezpieczeństwa (KO)	1 szt.
19	Nosać ø52mm z pokrywą wg PN-91/M-51038	1 szt.
20	Przewody elektryczne	2 kpl.
21	Tuleja kolnierkowa PE d=90/80mm	1 szt.

UWAGA:

przepompownia z polimerobetonu w wykonaniu najazdowym, średnica komory D=1200, wyposażona w dwa agregaty pompowe o mocy 2kW - jeden podstawowy, drugi stanowi rezerwę awaryjną.

TABELA WYMIARÓW ZMIENNYCH

WYMIAR	P8
R _p	241,50
R _t	241,50
R _{tl}	240,10
R _k	239,30
MAX	239,10
MIN	238,40
R _d	238,20
H _c	3400mm
D	ø1200mm

PRACOWNIA PROJEKTOWA			
mgr inż. Mirosław Łopato			
77-100 BYTÓW ul. Kwiatowa 18 tel. 602 217 314			
TEMAT:	BUDOWA KANALIZACJI SANITARNEJ DLA M. SZYMBARK, POTULY		
INWESTOR:	GMINA STĘŻYCA ul. 9 MARCA 7 83-322 STĘŻYCA		
PROJEKTOWAŁ:	NR UPRAWNIENI:	PODPIS:	SKALA:
mgr inż. MIROSŁAW ŁOPATO	285/Gd/2002		1:30
OPRACOWAŁ:	NR UPRAWNIENI:	PODPIS:	FAZA PROJ.
inż. KRZYSZTOF PINKIERT			PBW
SPRAWDZIŁ:	NR UPRAWNIENI:	PODPIS:	DATA:
mgr inż. RYSZARD LISIŃSKI	UAN/V/8346/243/87		KWIECIEŃ 2013
NAZWA RYSUNKU:	RYSUNEK TECHNOLOGICZNY PRZEJEDNEJ KOMORY PRZEPOMPOWNI ŚCIEKÓW P8		
	RYS. NR		41