
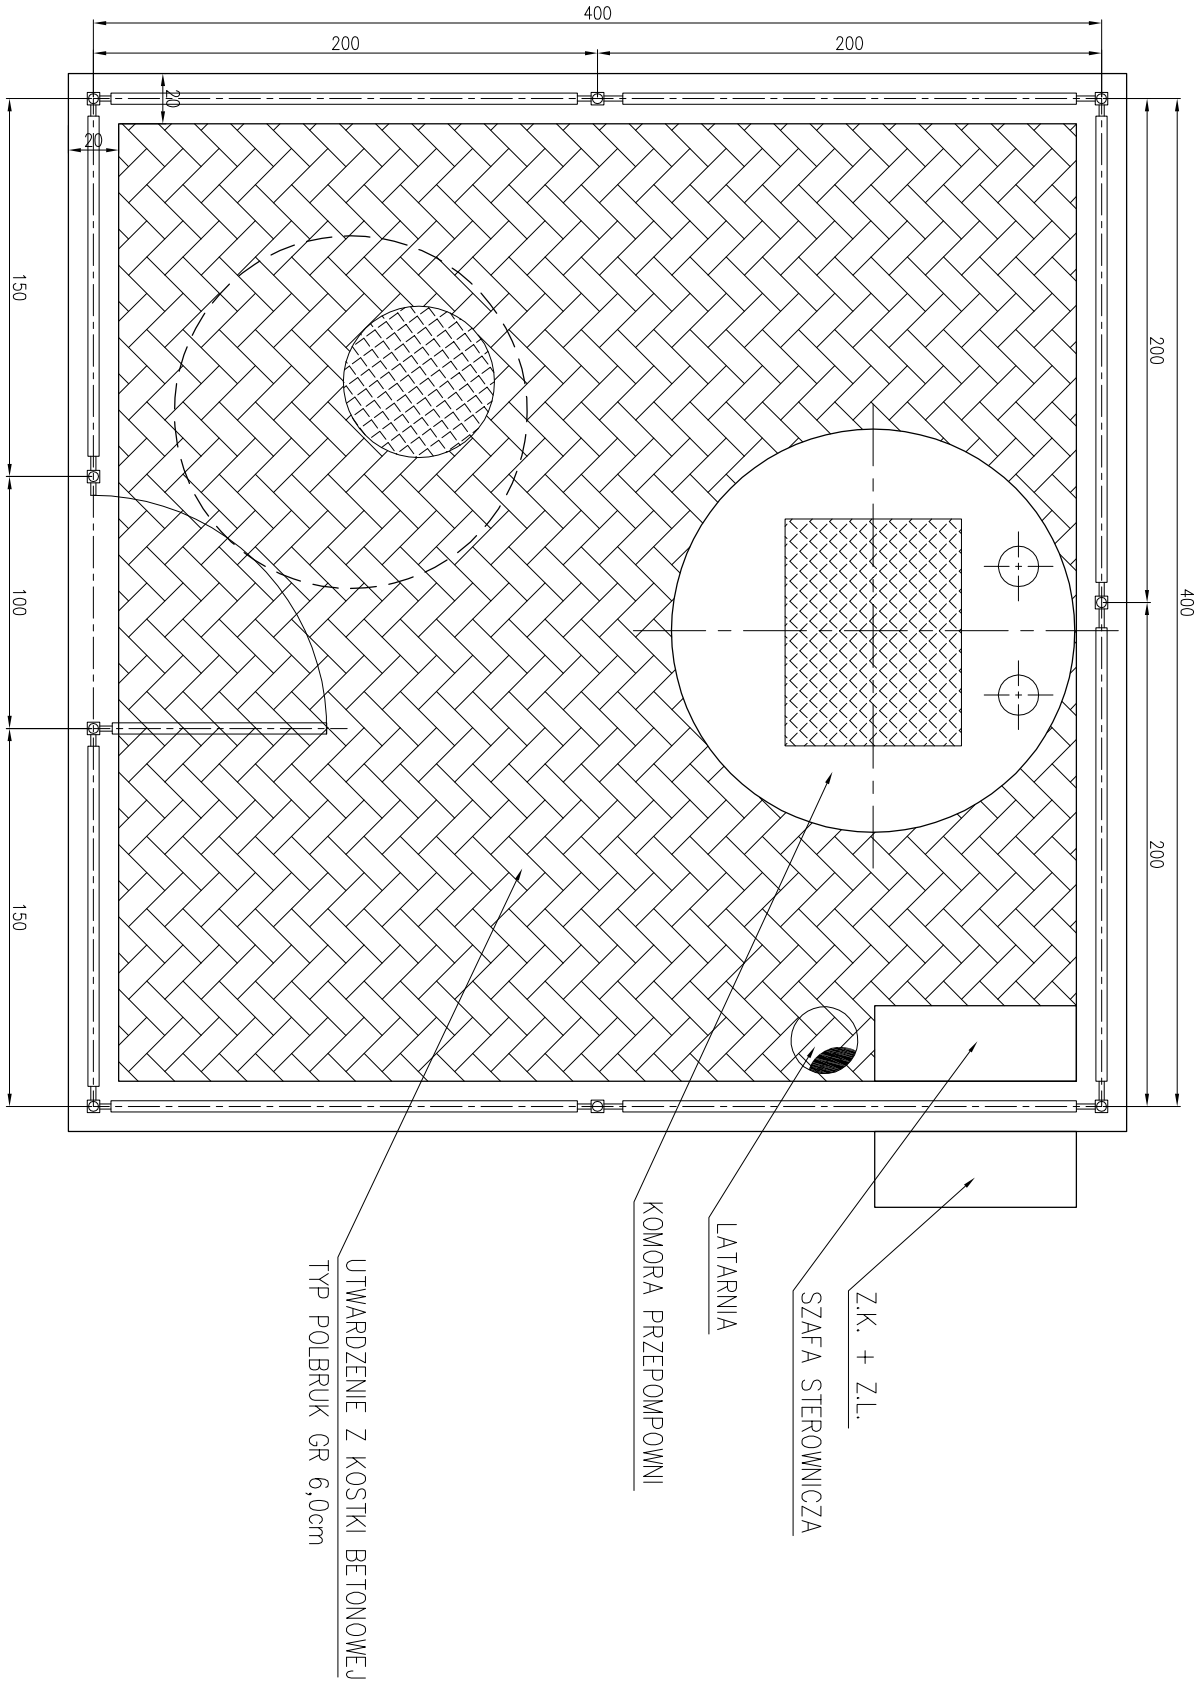
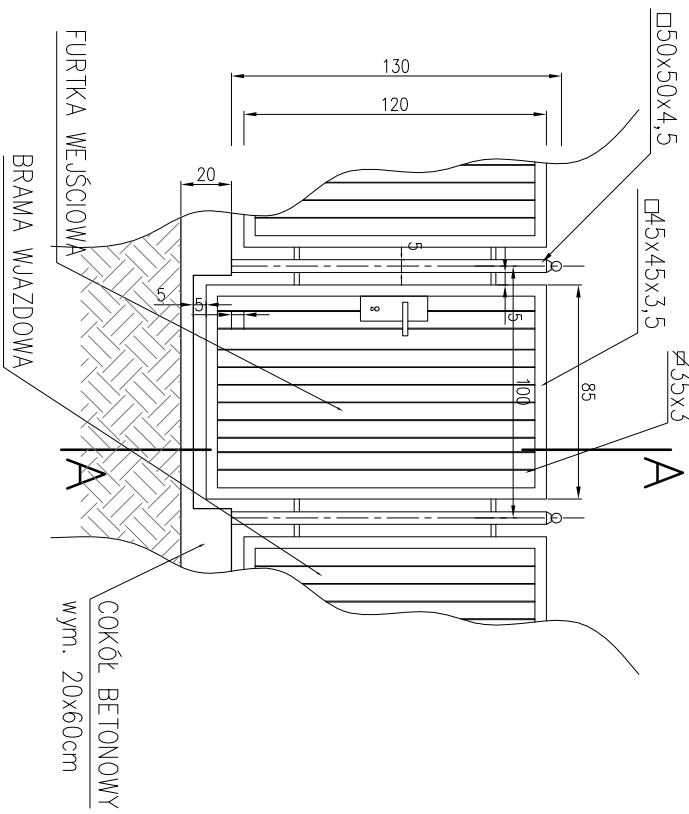


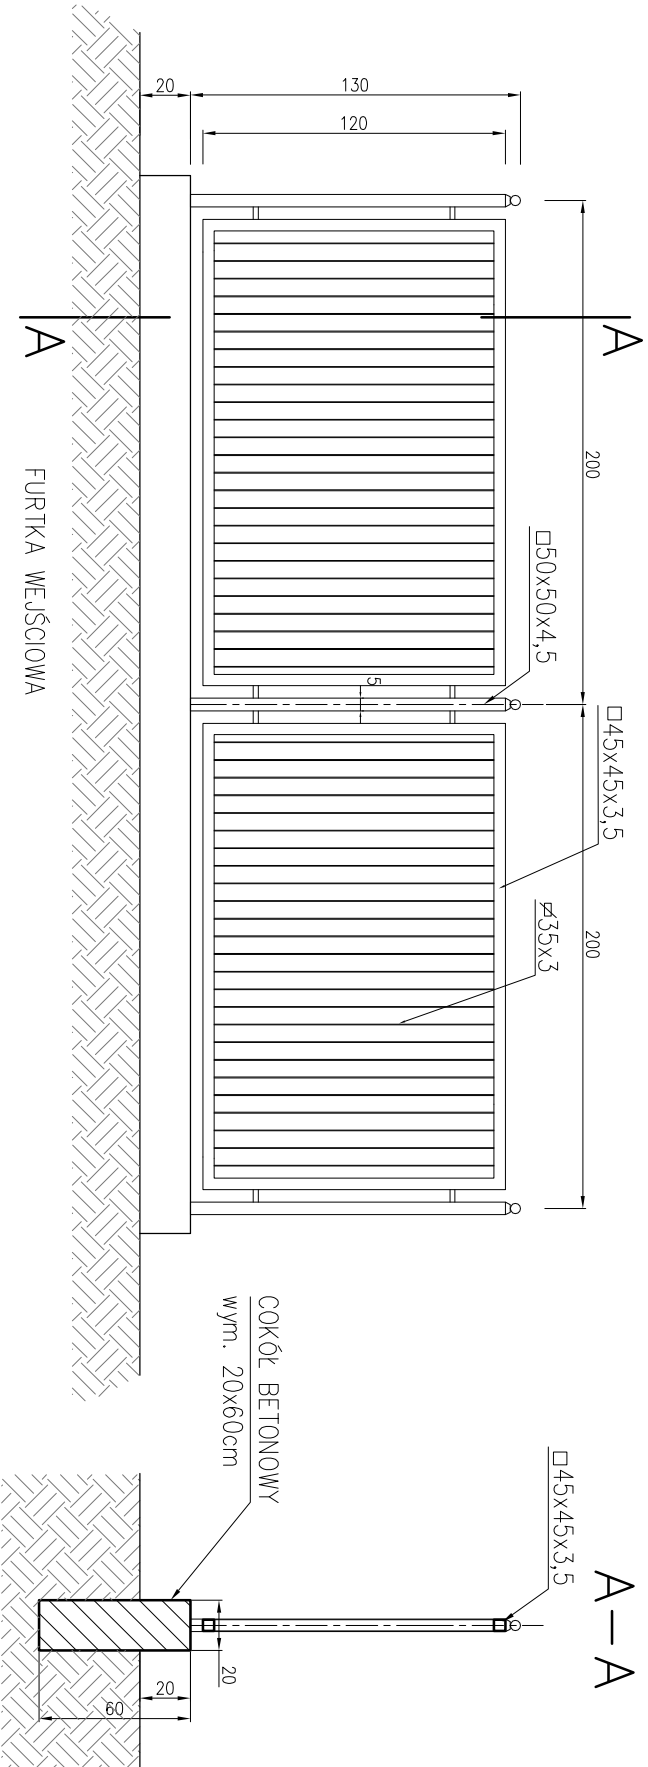

UWAGA:
WSZYSTKIE ELEMENTY OGRODZENIA
CYNKOWAĆ OGNIOWO

PRACOWNIA PROJEKTOWA		PRACOWNIA PROJEKTOWA	
mgr inż. Mirosław Łopato		mgr inż. Mirosław Łopato	
77-100 BYTÓW ul. Kwiatowa 18 tel. 602 217 314		77-100 BYTÓW ul. Kwiatowa 18 tel. 602 217 314	
TEMAT: BUDOWA KANALIZACJI SANITARNEJ DLA m. SZYMBARK, POTULY		TEMAT: BUDOWA KANALIZACJI SANITARNEJ DLA m. SZYMBARK, POTULY	
INWESTOR: GMINA STEŻYCA ul. 9 MARCA 7 83-322 STEŻYCA		INWESTOR: GMINA STEŻYCA ul. 9 MARCA 7 83-322 STEŻYCA	
PROJEKTOWAŁ: NR UPRAWNIENI: PODPIS:		PROJEKTOWAŁ: NR UPRAWNIENI: PODPIS:	
mgr inż. MIROSŁAW ŁOPATO 285/Gd/2002		mgr inż. MIROSŁAW ŁOPATO 285/Gd/2002	
OPRACOWAŁ: NR UPRAWNIENI: PODPIS:		OPRACOWAŁ: NR UPRAWNIENI: PODPIS:	
inż. KRZYSZTOF PINKERT		inż. KRZYSZTOF PINKERT	
SPRAWDZIŁ: NR UPRAWNIENI: PODPIS:		SPRAWDZIŁ: NR UPRAWNIENI: PODPIS:	
mgr inż. RYSZARD LISIŃSKI UAN/V/8346/243/87		mgr inż. RYSZARD LISIŃSKI UAN/V/8346/243/87	
NAZWA RYSUNKU:		NAZWA RYSUNKU:	
RYSUNEK MONTAŻOWY OGRODZENIA PRZEPOMPOWNI P3		RYSUNEK MONTAŻOWY OGRODZENIA PRZEPOMPOWNI P3	
RYS. NR		RYS. NR	
43		43	