




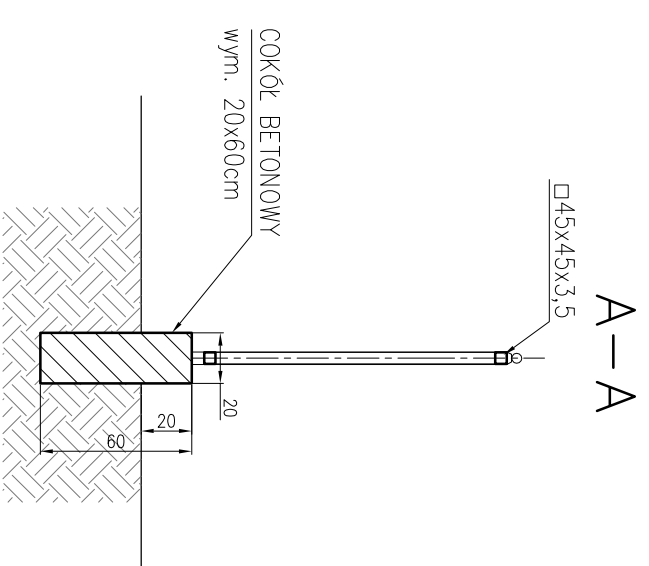

UWAGA:
WSZYSTKIE ELEMENTY OGRODZENIA
CYNKOWAĆ OGNIOWO

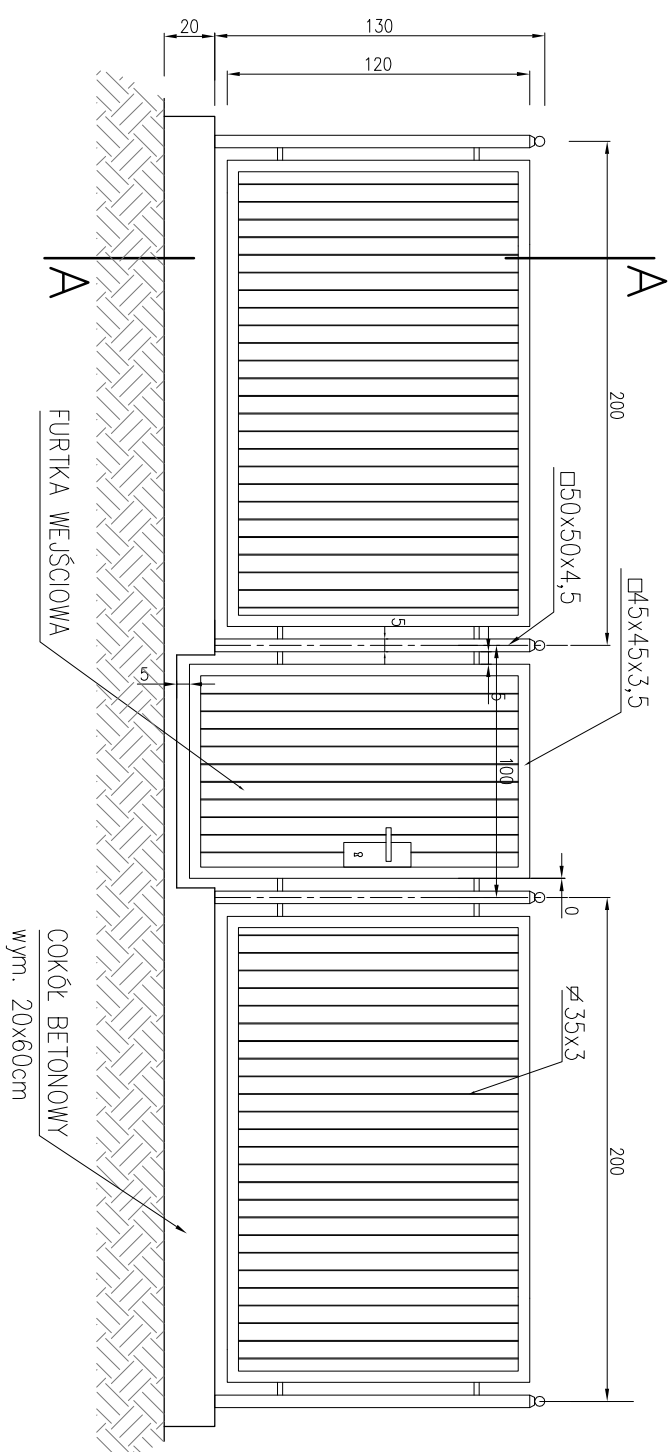

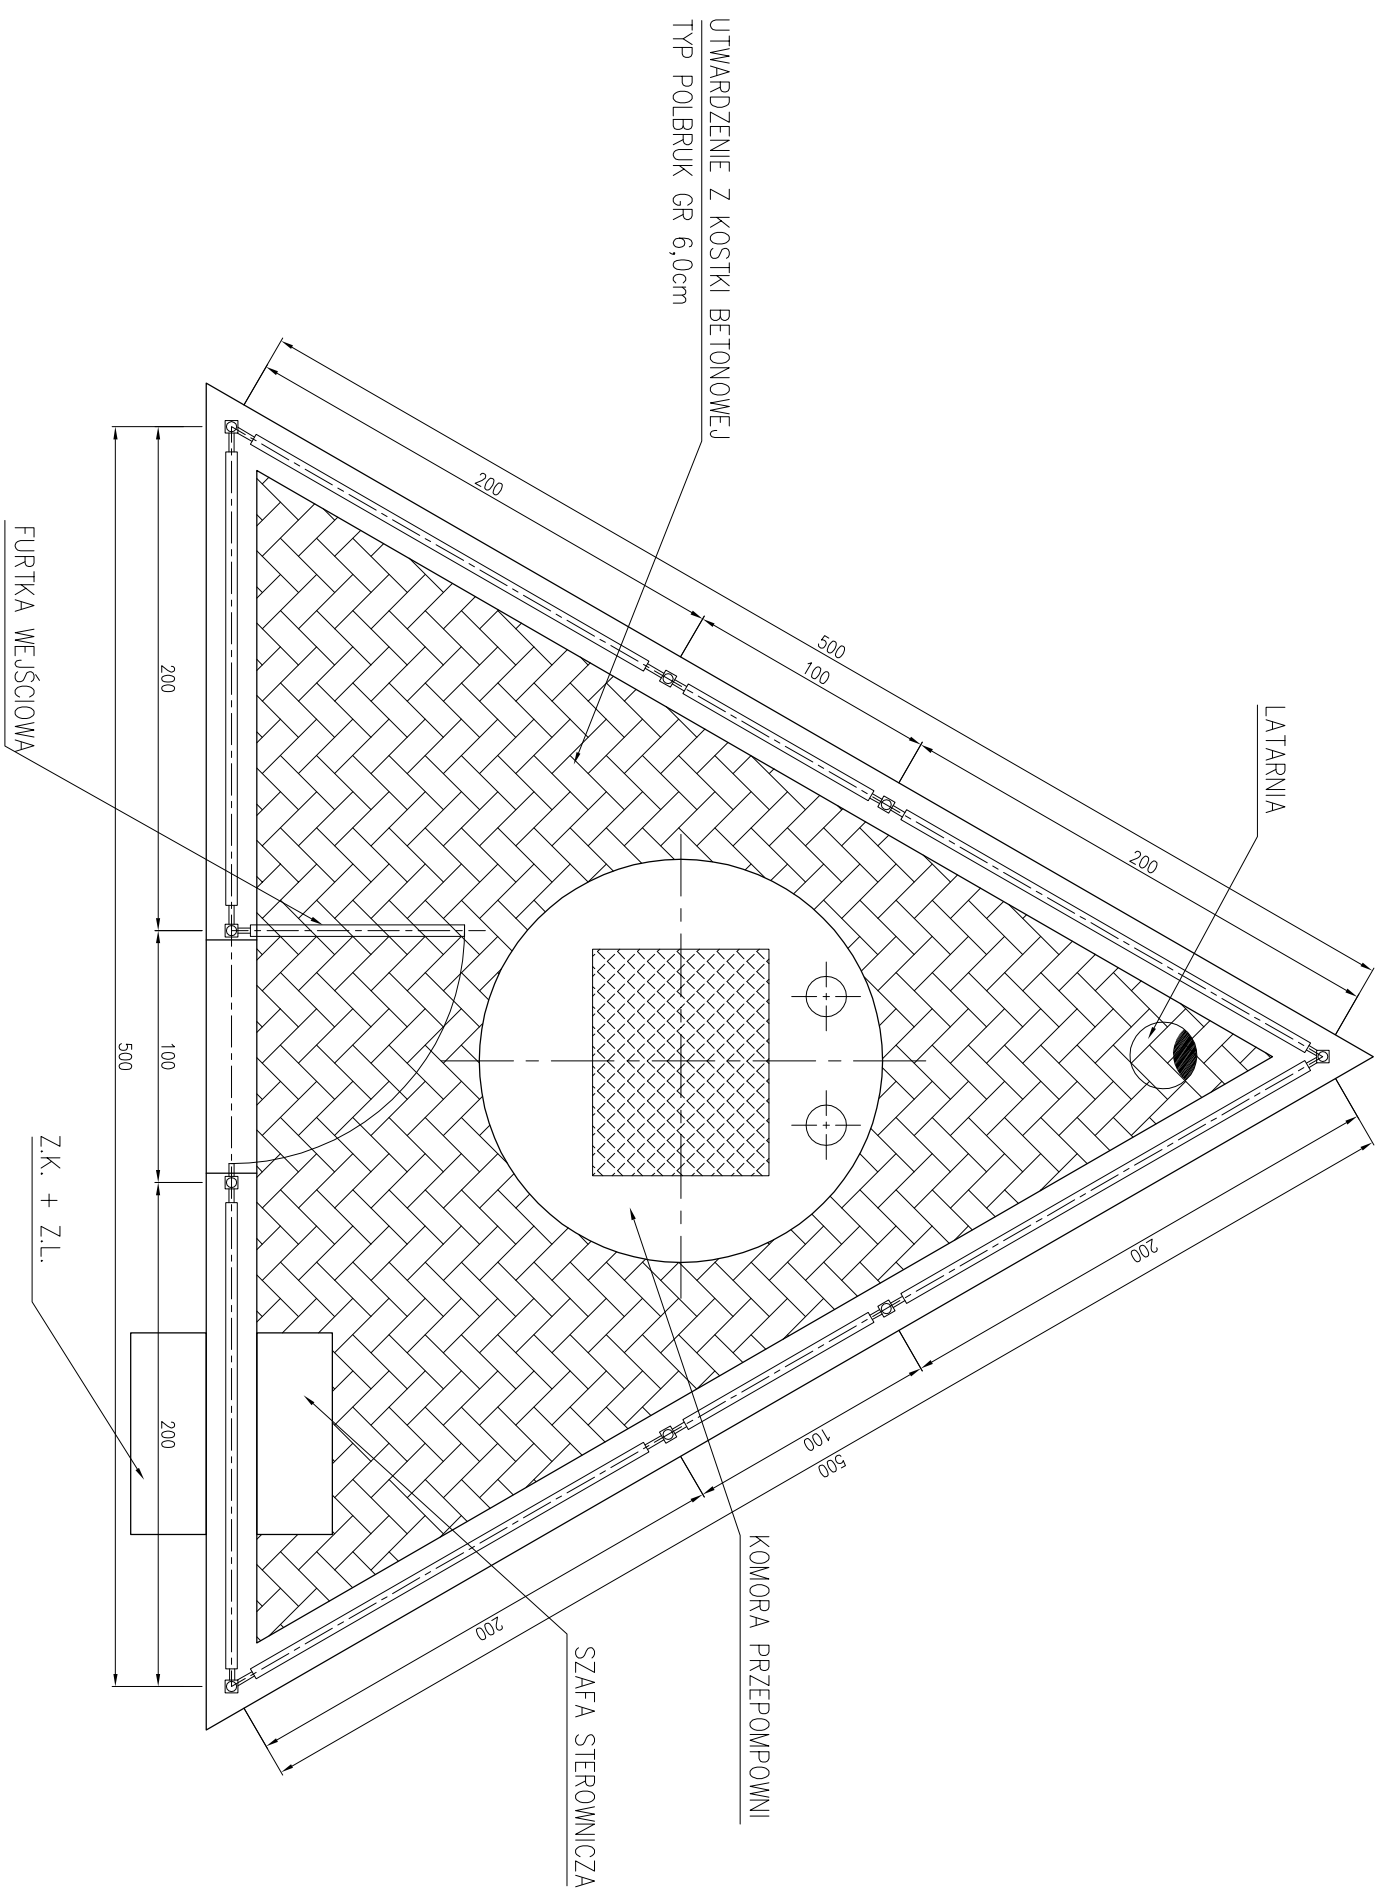

PROMIS

PRACOWNIA PROJEKTOWA

TEMAT: BUDOWA KANALIZACJI SANITARNEJ DLA m. SZYMBARK, POTULY
INWESTOR: GMINA SIĘCZKA ul. 9 MARCA 7 83-322 SIĘCZKA

mgr inż. Mirosław Łopato

77-100 BYTÓW ul. Kwiatowa 18 tel. 602 217 314

PROJEKTOWAŁ:	NR. UPRAWNIENI:	PODPIS:
mgr inż. MIROSŁAW ŁOPATO	285/0d/2002	
OPRACOWAŁ:	NR. UPRAWNIENI:	PODPIS:
inż. KRZYSZTOF PIKNIERT		
SPRAWDZIŁ:	NR. UPRAWNIENI:	PODPIS:
mgr inż. RYSZARD LISIŃSKI	UAN/IV/8346/243/87	

NAZWA RYSUNKU:

RYSUNEK MONTAŻOWY OGRODZENIA PRZEPOMPOWNI GŁÓWNEJ P4

FAZA PROJ. PWB

1:30

DATA: KWIECIEŃ 2013

RYŚ. NR

44