

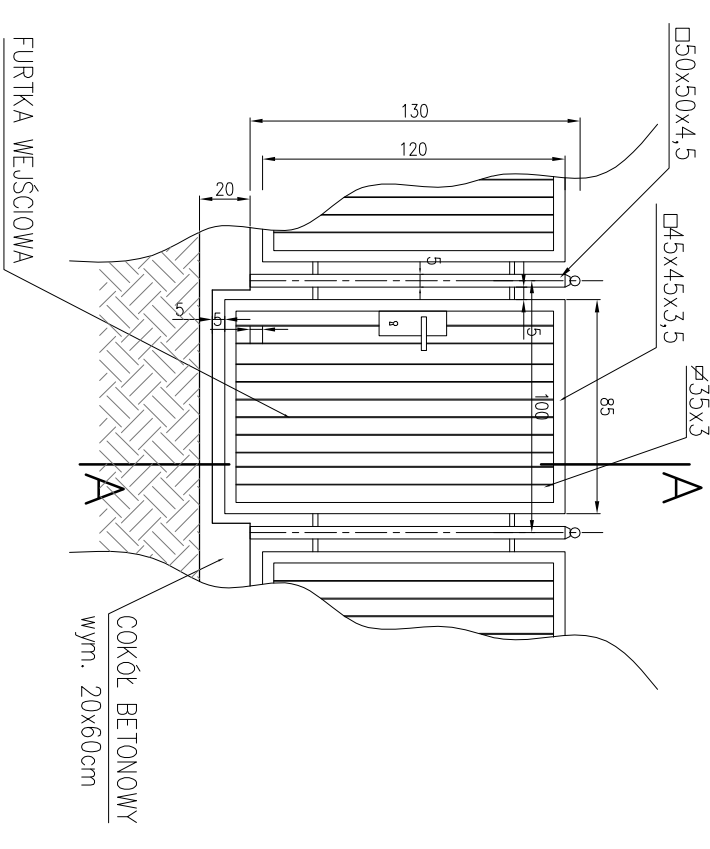


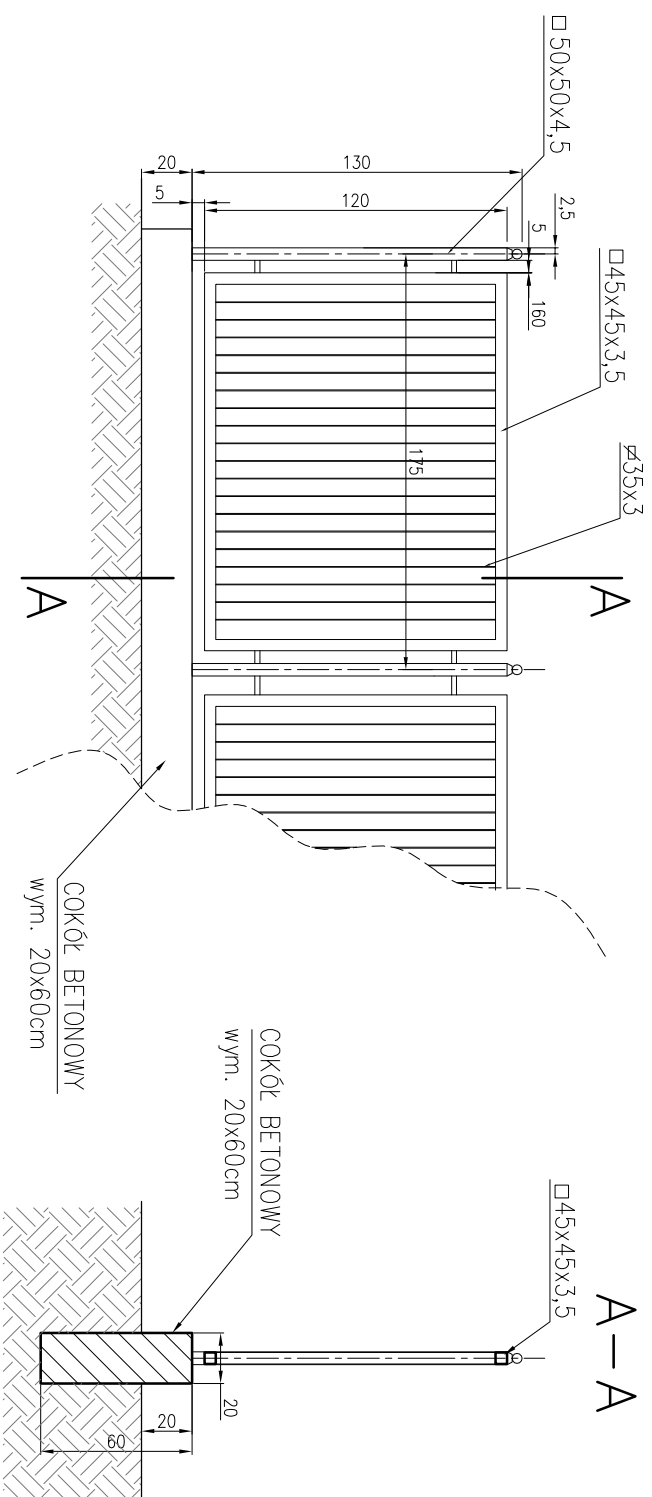

UWAGA:
WSZYSTKIE ELEMENTY OGRODZENIA
CYNKOWAĆ OGNIOWO

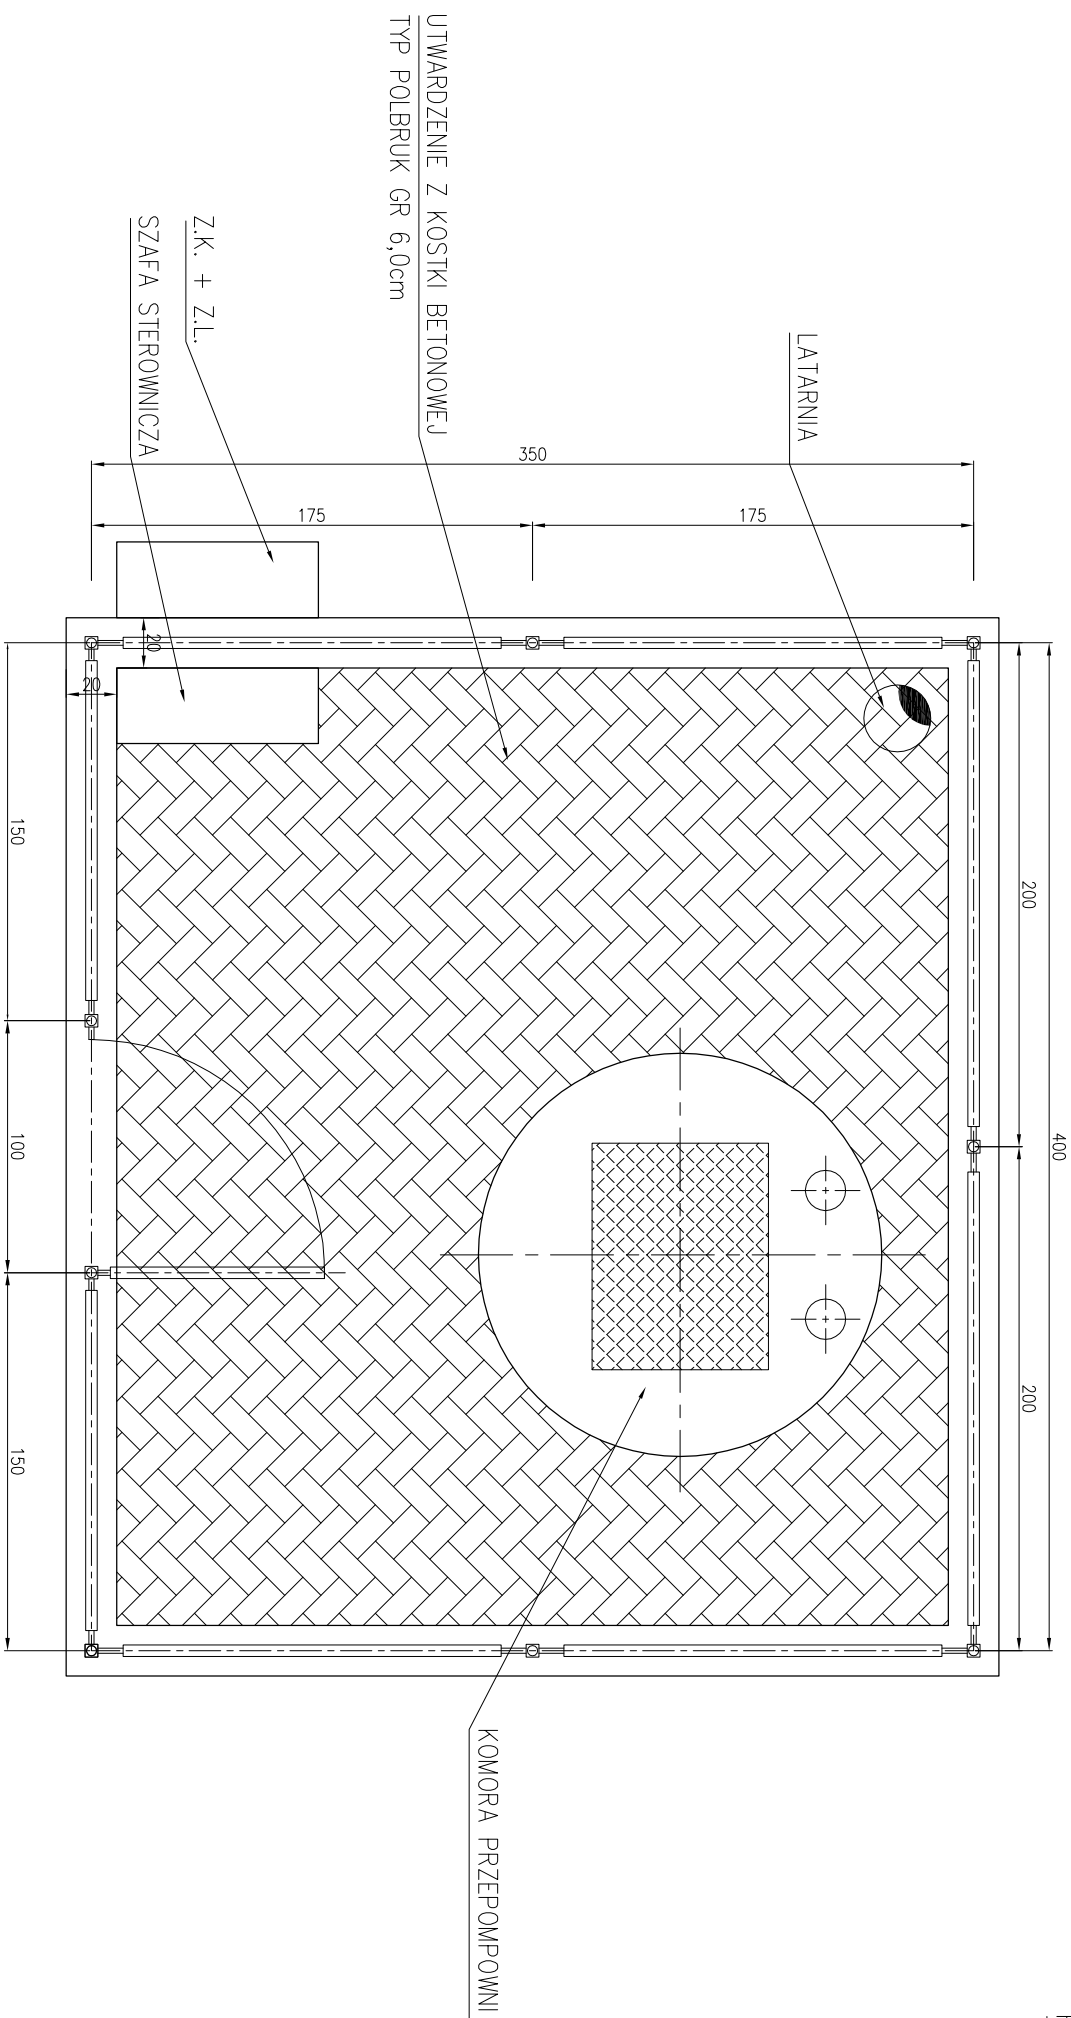

 PRACOWNIA PROJEKTOWA <i>mgr inż. Mirosław Łopato</i>	
77-100 BYTÓW ul. Kwiatowa 18 tel. 602 217 314	
TEMAT: BUDOWA KANALIZACJI SANITARNEJ DLA m. SZYMBARC, POTULY	
INWESTOR: GMINA SIĘŻKA ul. 9 MARCA 7 83-322 SIĘŻKA	
PROJEKTOWAŁ:	NR UPRAWNIENI: _____ PODPIS: _____ mgr inż. MIROSŁAW ŁOPATO 285/Gd/2002
OPRACOWAŁ:	NR UPRAWNIENI: _____ PODPIS: _____ inż. KRZYSZTOF PINKERT
SPRAWDZIŁ:	NR UPRAWNIENI: _____ PODPIS: _____ mgr inż. SZYMAŃD LISIŃSKI UAN/v/8346/243/87
NADZA RYSUNKU:	DATA: _____ KWIECIEŃ 2013
RYSUNEK MONTAŻOWY OGRÓDZENIA PRZEPOMPOWNI P5	
45	