
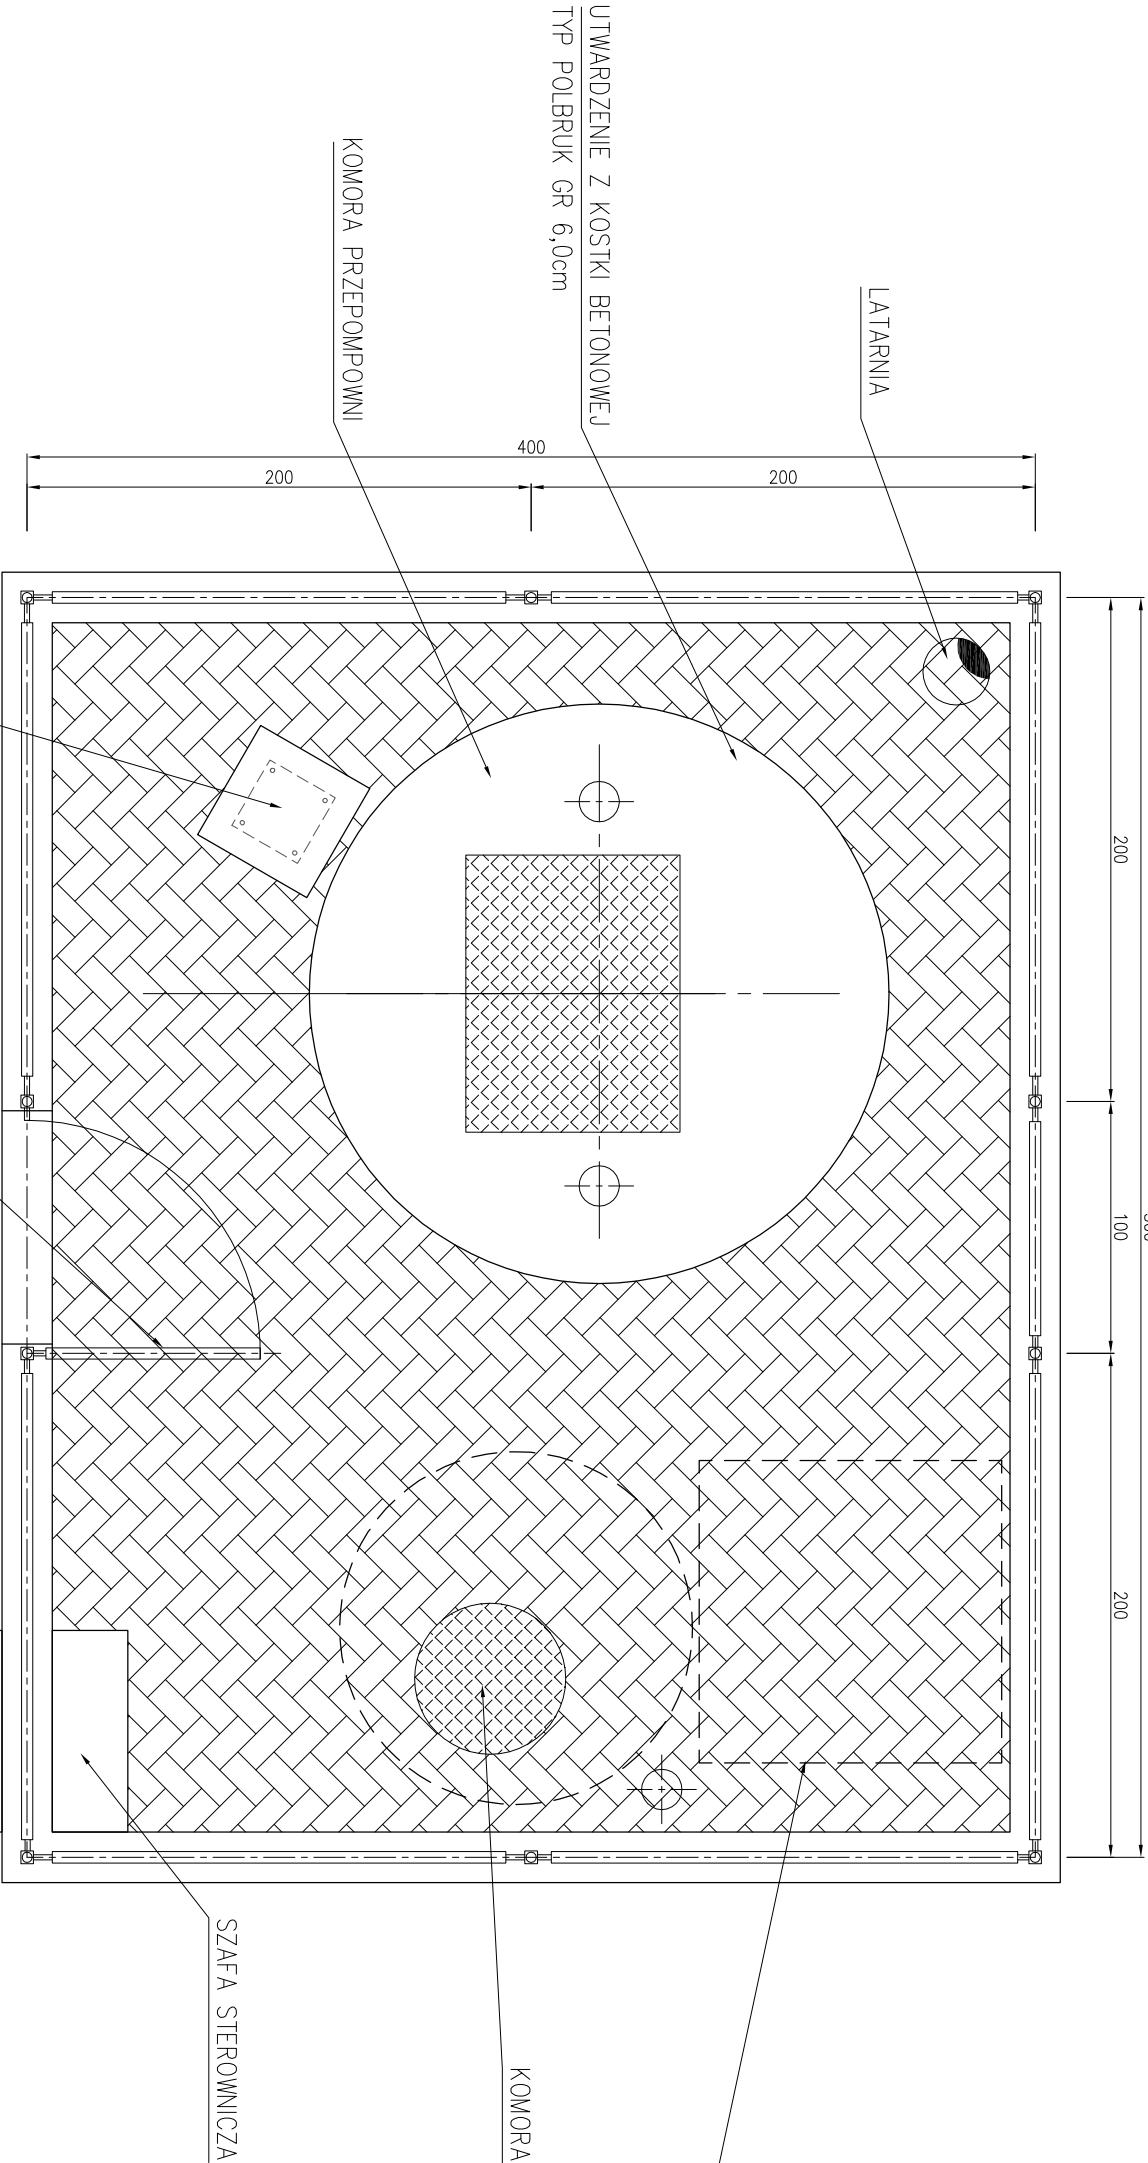
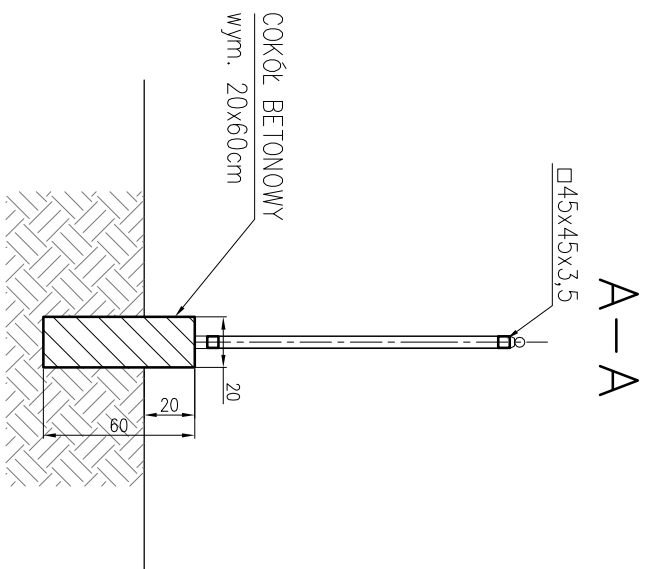


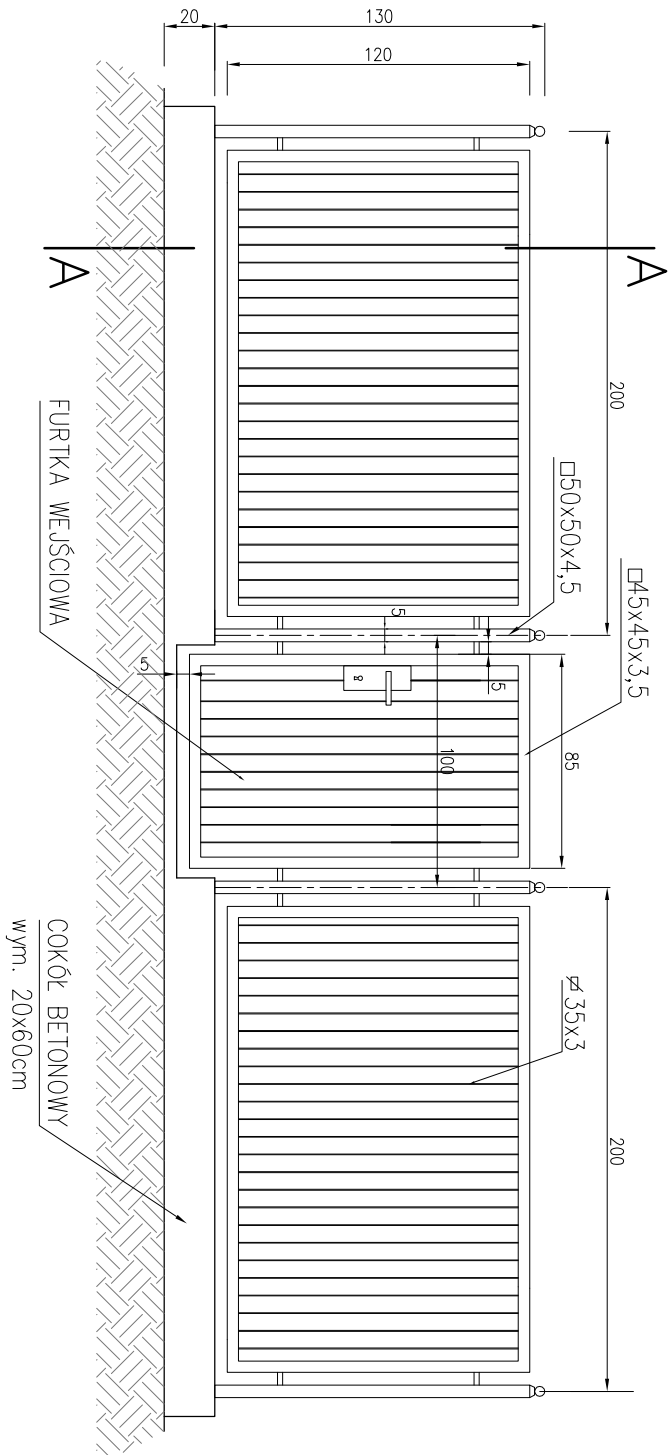

UWAGA:
WSZYSTKIE ELEMENTY OGRÓDZENIA
CYNKOWAĆ OGNIOWO

PROJEKTOWA mgr inż. <i>Krzysztof Łopato</i> 77-100 BYTÓW ul. Kwiatowa 18 tel. 602 217 314		PRACOWNIA PROJEKTOWA mgr inż. <i>Krzysztof Łopato</i> 77-100 BYTÓW ul. Kwiatowa 18 tel. 602 217 314	
TEMAT:	BUDOWA KANALIZACJI SANITARNEJ DLA m. SZYNARSK, POTULY	INWESTOR:	GINIA STĘŻYCA ul. 9 MARCA 7 83-322 STĘŻYCA
PROJEKTOWAŁ:	NR UPRAWNIENI:	PODPIS:	SKALA:
mgr inż. MIROSLAW ŁOPATO	285/Gd/2002		1:30
OPRACOWAŁ:	NR UPRAWNIENI:	PODPIS:	FAZA PROJ.
inż. KRZYSZTOF PINKIERT			PBW
SPRAWDZIŁ:	NR UPRAWNIENI:	PODPIS:	DATA:
mgr inż. RYSZARD LISIŃSKI	UAN/V/8346/243/87		KWIECIEŃ 2013
NAZWA RYSUNKU:			RYS. NR
RYSEK MONTAŻOWY OGRÓDZENIA PRZEPOMPOWNI GŁÓWNEJ P6			46