

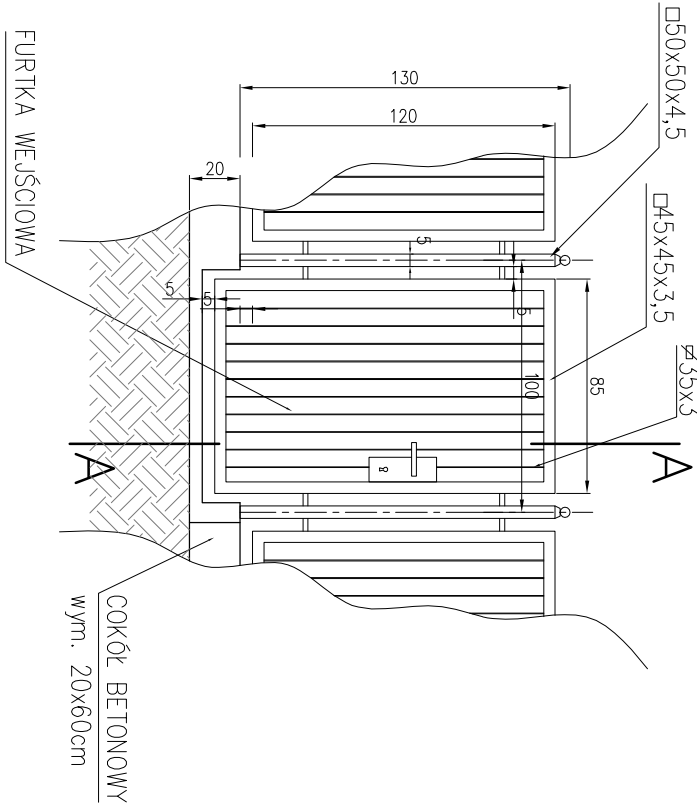


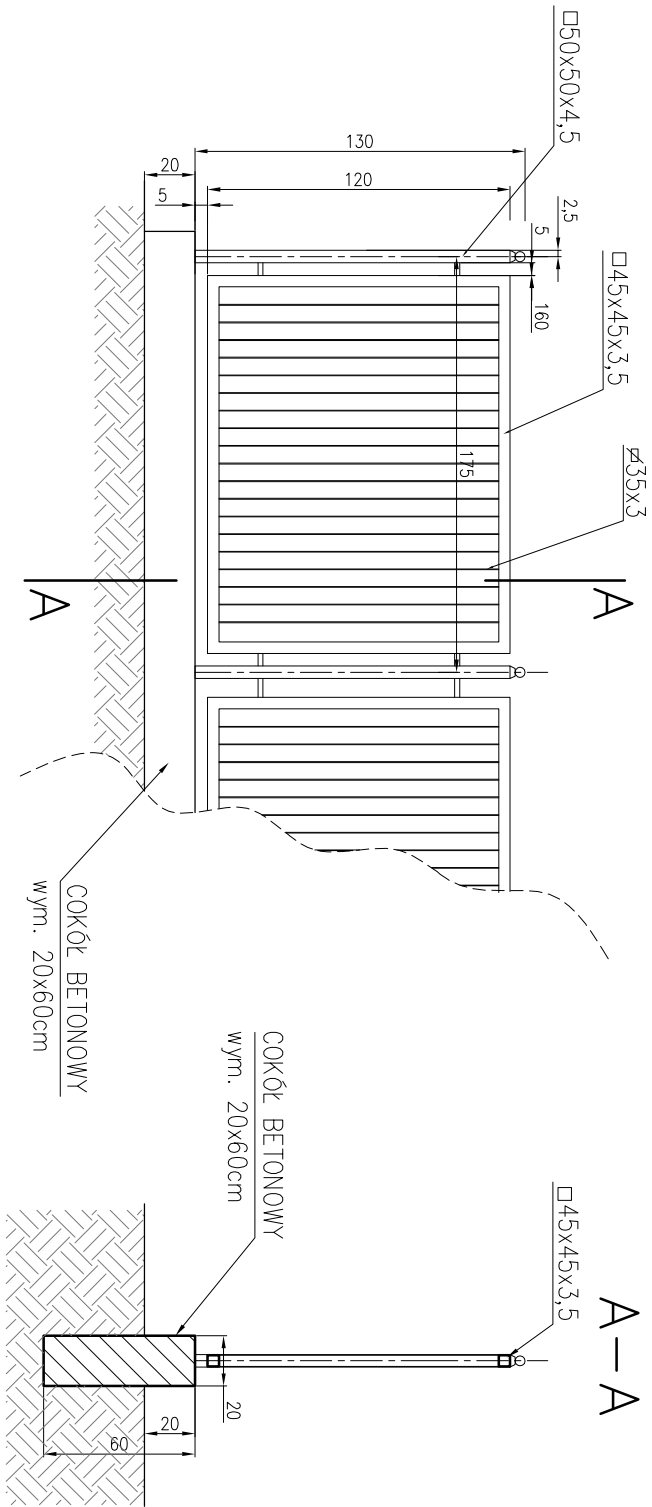

UWAGA:
WSZYSTKIE ELEMENTY OGRODZENIA
CYNKOWAĆ OGNIOWO

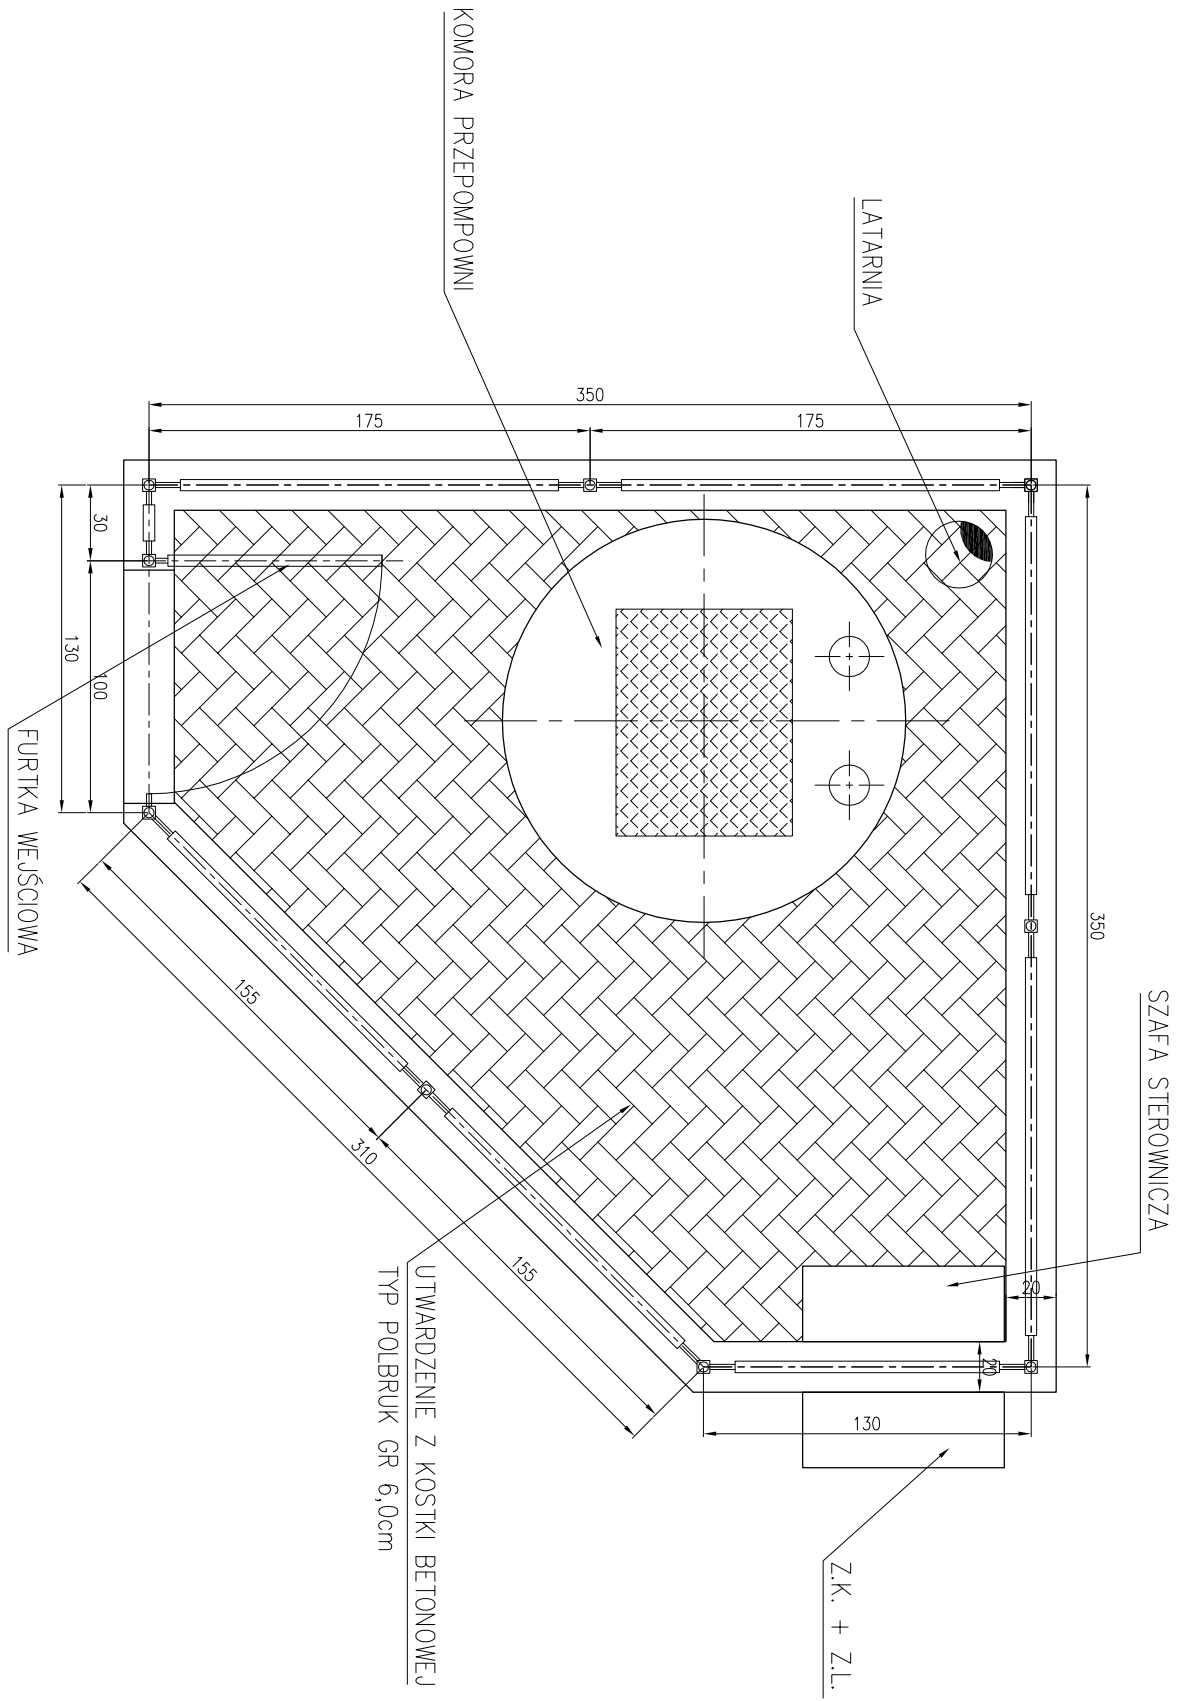

PROJEKTOWY PRACOWNIA PROJEKTOWA		mgr inż. Mirosław Łopato	
77-100 BYTÓW ul. Kwiatowa 18 tel. 602 217 314		77-100 BYTÓW ul. Kwiatowa 18 tel. 602 217 314	
TEMAT: BUDOWA KANALIZACJI SANITARNEJ DLA m. SZYNARSK, POTULY		INWESTOR: GMINA STEŻYCA ul. 9 MARCA 7 83-322 STEŻYCA	
PROJEKTOWAŁ: mgr inż. MIROSLAW ŁOPATO		OPRACOWAŁ: inż. KRZYSZTOF PINKERT	
NR UPRAWNIENI: 285/Gd/2002		NR UPRAWNIENI: NR UPRAWNIENI: NR UPRAWNIENI:	
DATA: KWIECIEŃ 2013		Faza PROJEKTOWA	
RYSUNEK MONTAŻOWY OGRODZENIA		PRZEPOMPOWNI P7	
47		RYS. Nr	