


RYSUNEK TECHNOLOGICZNY KOMORY STUDNI ROZPRĘŻNEJ

ska/a 1:20

$$\overline{A - A}$$
$$\begin{array}{c} \text{B} \\ | \\ \text{B} \end{array}$$


L.p.	NAZWA ELEMENTU	ILOŚĆ
1	Właz żel. d=600mm kl. D 40	1 szt.
2	Płyta nasłodzienna żelb. z otworem ø1500/600mm	1 szt.
3	Krąg bet. ø1200mmr.	3 szt./4 szt
4	Słopień żelazowy żel.	6 szt./8 szt
5	Biofiltr do włazów kanalizacyjnych	1 szt.
6	Przejście szczelne dla rury PE RC ø90/110/125 (tłoczny)	1 szt.
7	Przejście szczelne dla rury PCVø200	1 szt.
8	Płyta żelb. podslodzienna ø1500mm	1 szt.
9	Pluszcz z rury PCVø315mm wypełniony betonem B10	1 szt.

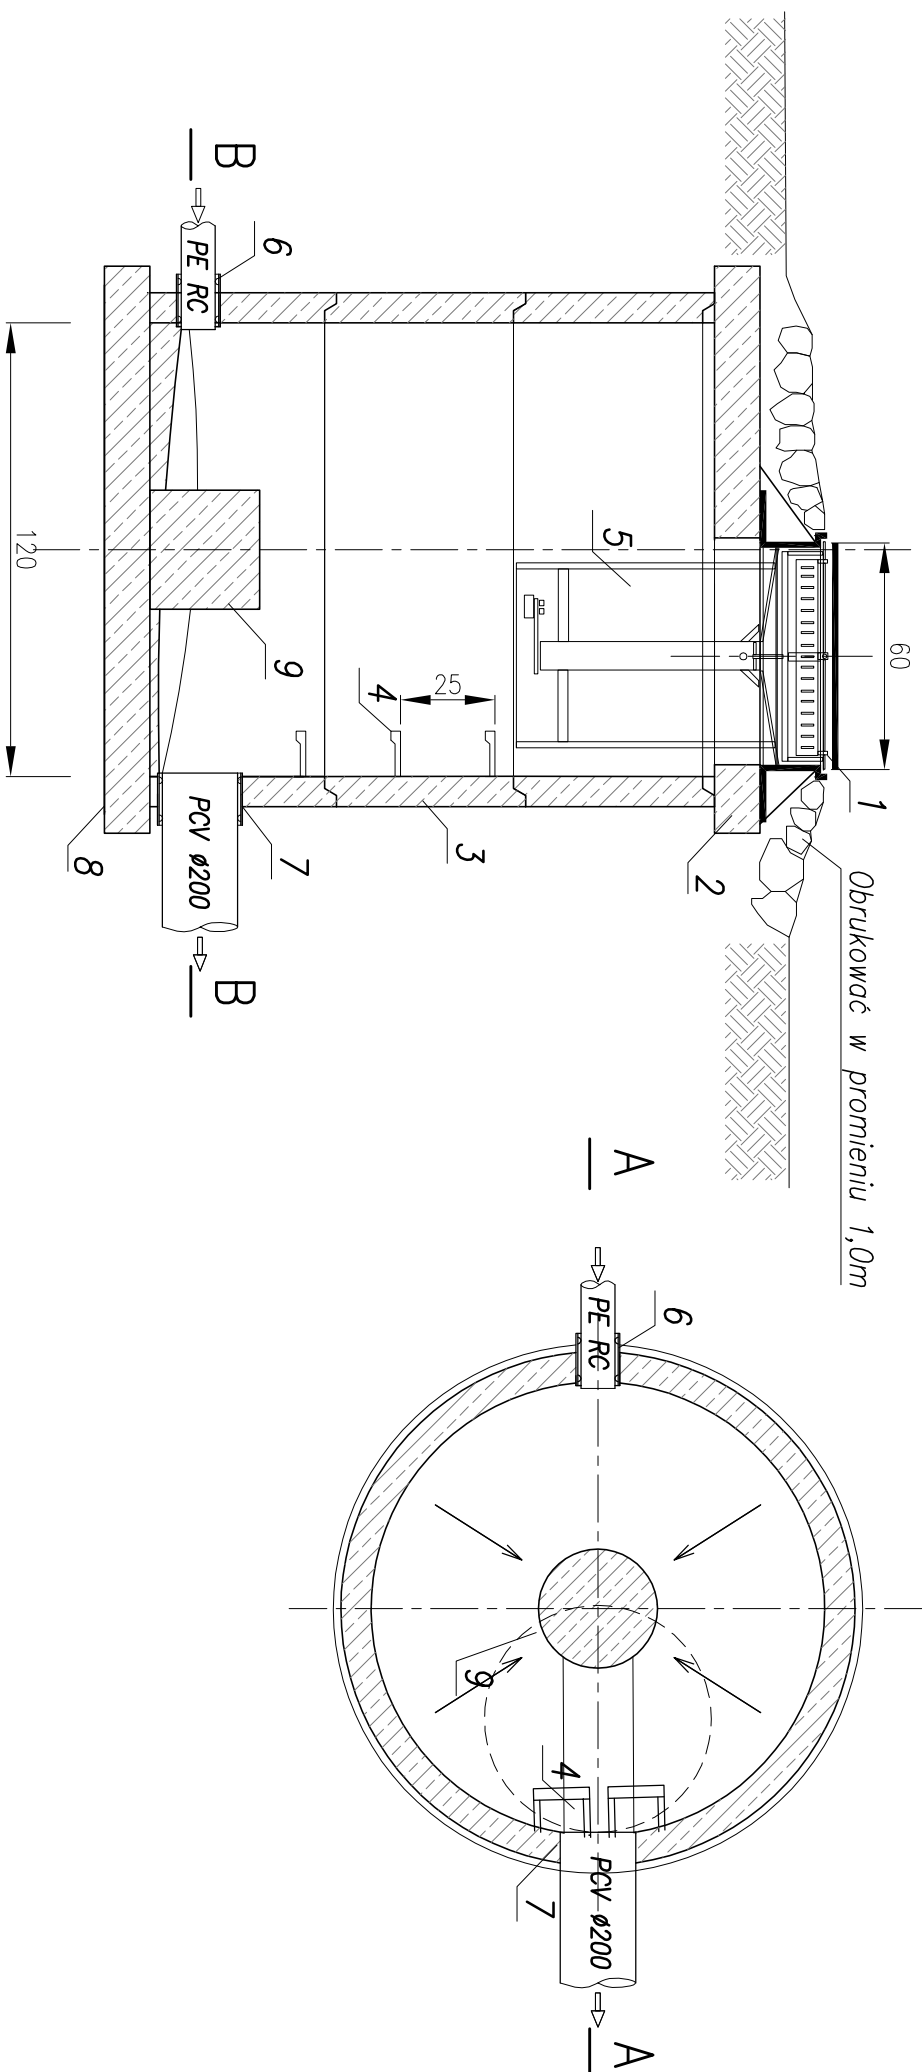

PRACOWNIA PROJEKTOWA

mgr inż. *Miroslaw Lopato*

77-100 BYTOW ul. Kwiatowa 18 tel. 602 217 314

TEMAT: BUDOWA KANALIZACJI SANITARNEJ DLA m. SZYMBAR, POTULY

INWESTOR: GMINA SIĘCZKA ul. 9 MARCA 7 83-322 SIĘCZKA

PROJEKTOWAŁ:	NR UPRAWNIENI:	PODPIS:
mgr inż. MIROSŁAW ŁOPATO	285/0d/2002	
OPRACOWAŁ:	NR UPRAWNIENI:	PODPIS:
inż. KRZYSZTOF PIKNIERT		
SPRAWDZIŁ:	NR UPRAWNIENI:	PODPIS:
mgr inż. SZYBARD USIŃSKI	UAN/IV/8346/243/87	

NAZWA RYSUNKU:

RYŚKUNEK TECHNOLOGICZNY KOMORY

STUDNI ROZPRĘŻNEJ

SKALA:

1:20

FAZA PROJ.

PBW

DATA: KWIECIEŃ 2013

RYŚ. Nr

48