


RYSUNEK TECHNOLOGICZNY KOMORY ZAWORU

ODPOWIETRZAJĄCO–NAPOWIETRZAJĄCEGO

skala 1:20

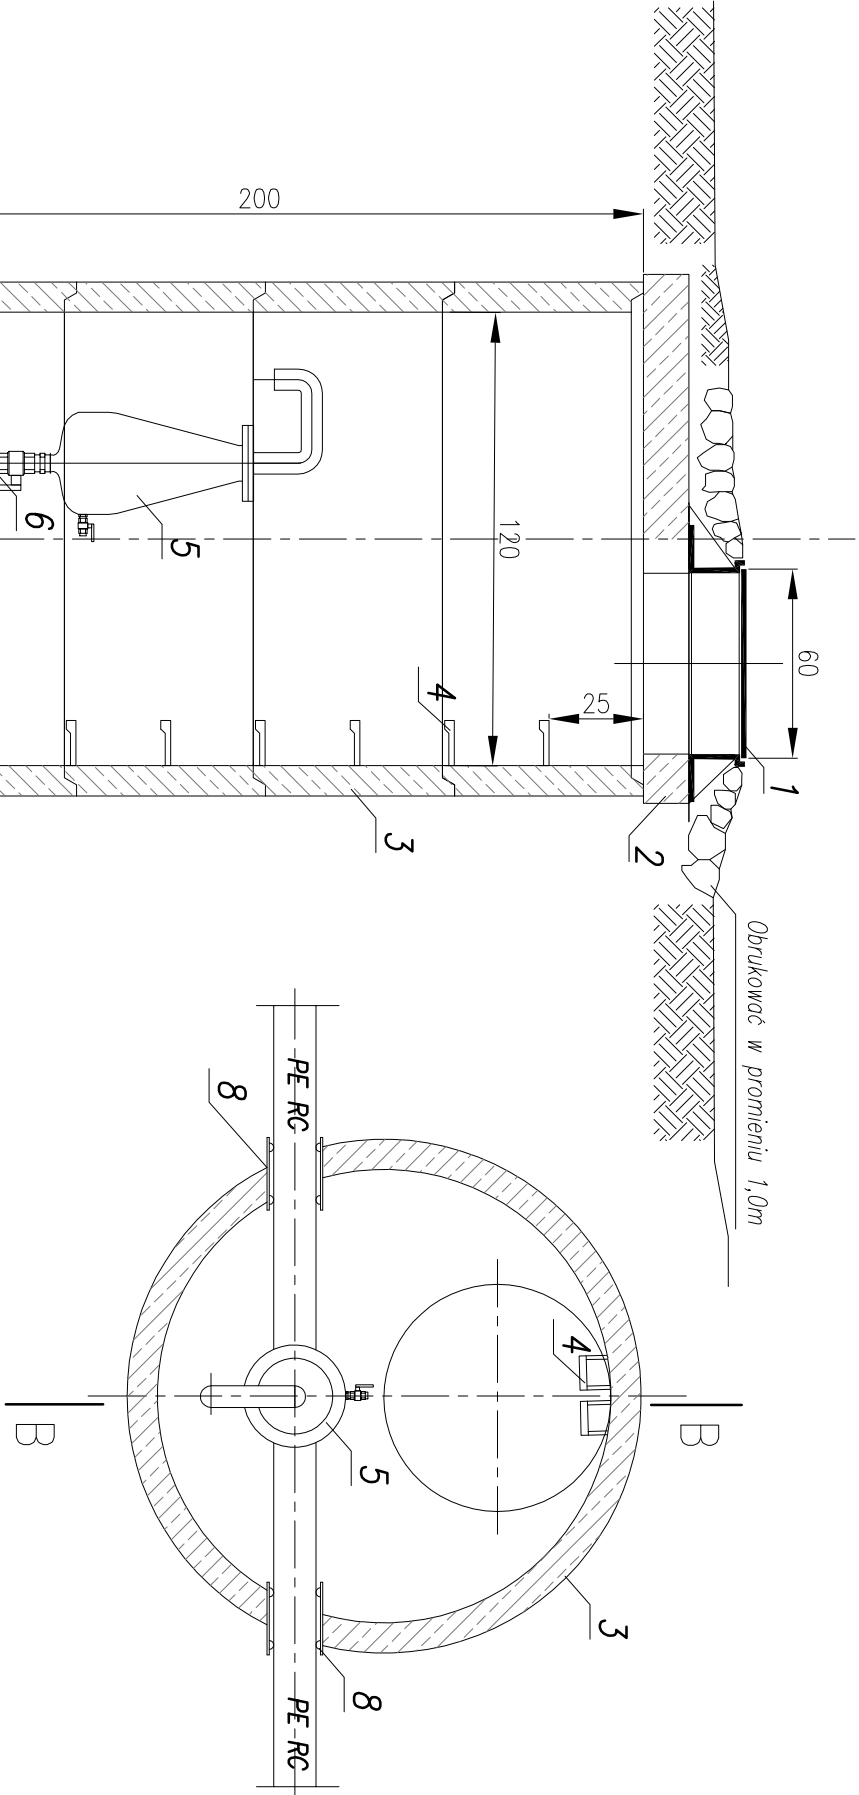

B – B

L.p.	NAZWA ELEMENTU	ILOŚĆ
1	Właz żel. d=600mm kl. D 40	1 szt.
2	Płyta nasiądlenna żelb. z otworem ø1500/600mm	2 szt.
3	Krąg bet. ø1200mm; H=500mm	4 szt.
4	Stopień żłazowy żel.	8 szt.
5	Zawór napowietrzająco-odpowietrzający DN50mm	1 szt.
6	Zawór gnilinowy kulowy DN50mm	1 szt.
7	Opaska – siedz. ø125(110)/50mm	1 szt.
8	Przejście szczelne dla rury PE-RC ø125(110) – tłoczny	1 szt.

PRACOWNIA PROJEKTOWA inż. inż. Mirosław Łopato 77-100 BYTÓW ul. Kwiatowa 18 tel. 602 217 314			
TEMAT: BUDOWA KANALIZACJI SANITARNEJ DLA m. SZCZEBARK, POTULY			
INWESTOR: GMINA STEŻYCA ul. 9 MARCA 7 83-322 STEŻYCA			
PROJEKTOWAŁ:	NR UPRAWNIENI:	PODPIS:	SKALA:
mgr inż. MIROSŁAW ŁOPATO	285/Gd/2002		1:20
OPRACOWAŁ:	NR UPRAWNIENI:	PODPIS:	FAZA PROJ.
inż. KRZYSZTOF PINKIERT			PBW
SPRAWDZIŁ:	NR UPRAWNIENI:	PODPIS:	DATA:
mgr inż. RYSZARD USIŃSKI	UAN/VV/8346/243/87		KWIECIEŃ 2013
NAZWA RYSUNKU:			RYS. NR
RYSUNEK TECHNOLOGICZNY KOMORY ZAWORU			49
ODPOWIETRZAJĄCO–NAPOWIETRZAJĄCEGO			