


RYSUNEK TECHNOLOGICZNY KOMORY CZYSZCZAKA REMIZYJNEGO

Skala 1:20

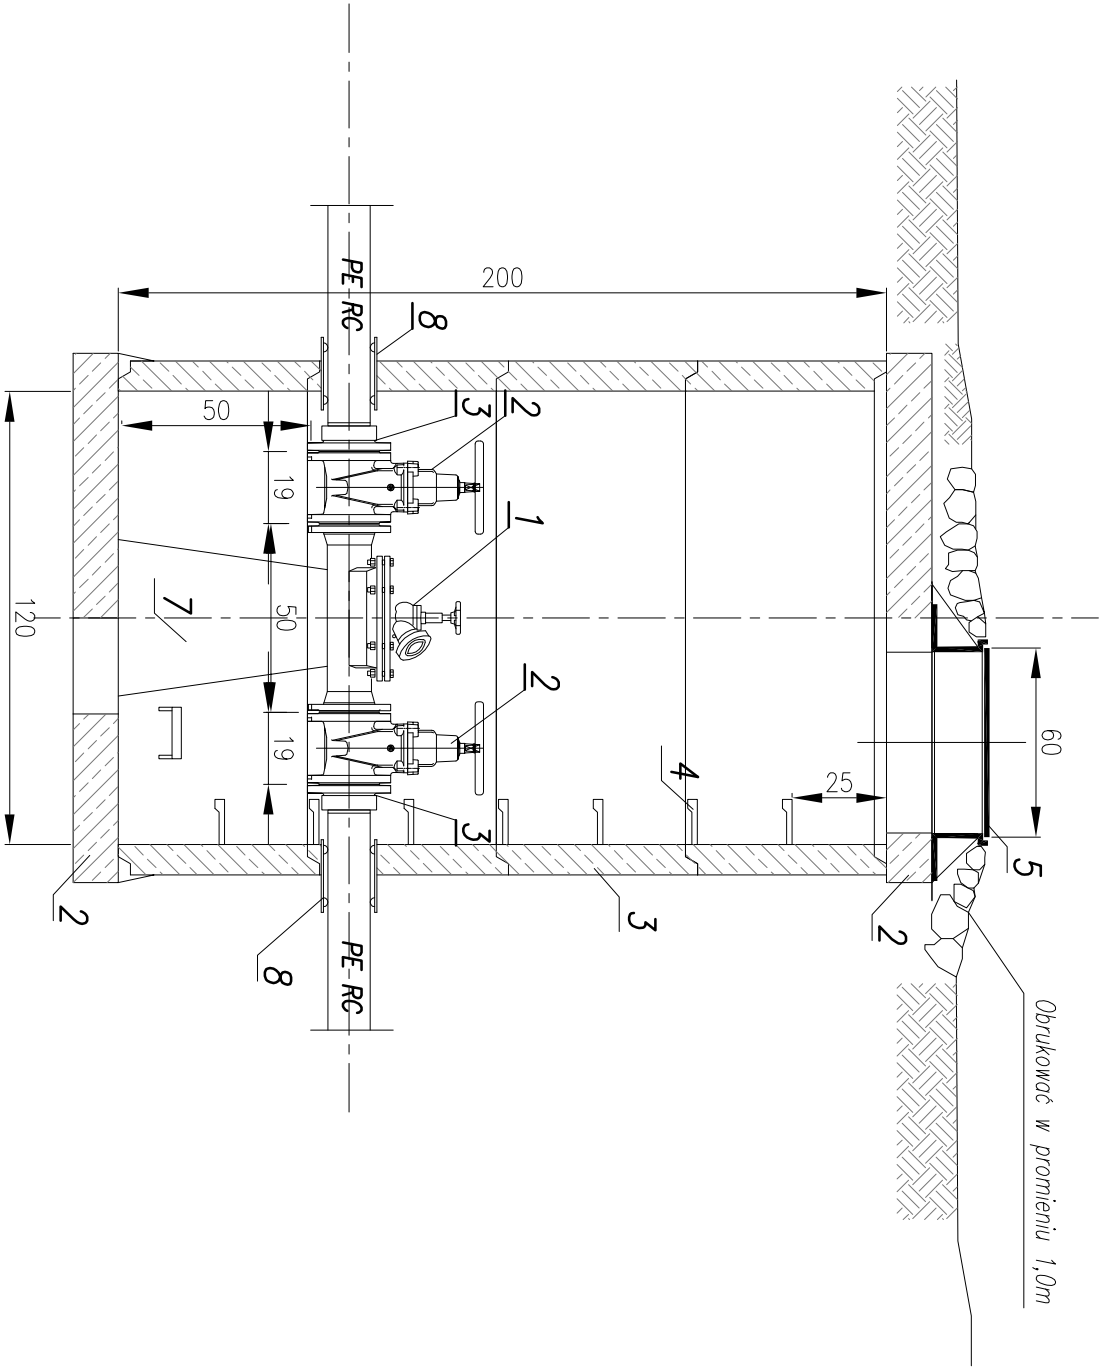

L.p.	Nazwa Elementu	Ilość
1	Czyszczak rewizyjny DN100 z zaworem hydraulicznym DN50mm i nosadq T52	1 szt.
2	Zosuna kołnierzoza klinowa płaska DN100mm z gum. klinem	2 szt.
3	Tuleja kołnierzoza PE Ø125/100mm	2 szt.
4	Stopnie złożowe żel.	8 szt.
5	Właz żel. d=600mm kl. D 40	2 szt.
6	Komora bet. D=1200mm H=2000mm	1 szt.
7	Podmurówka	1 szt.
8	Przejście szczelne dla rury PEØ125-tłoczny	2 szt.

 PRACOWNIA PROJEKTOWA mgr inż. Mirosław Łopato 77-100 BYTÓW ul. Kwiatowa 18 tel. 602 217 314				TEMAT: BUDOWA KANALIZACJI SANITARNEJ DLA m. SZMBAK, POTULY			
INWESTOR: GMINA STĘŻYCA ul. 9 MARCA 7 83-322 STĘŻYCA				PROJEKTOWAŁ: NR UPRAWNIENI: PODPIS: SKALA: 1:20			
mgr inż. MIROSŁAW ŁOPATO				OPRACOWAŁ: NR UPRAWNIENI: PODPIS: FAZA PROJ. PBW			
inż. KRZYSZTOF PINKIERT				SPRAWDZIŁ: NR UPRAWNIENI: PODPIS: DATA: KWIECIEŃ 2013			
mgr inż. RYSZARD USIŃSKI				NAZWA RYSUNKU: RYS. Nr 50			
RYSUNEK TECHNOLOGICZNY KOMORY CZYSZCZAKA REMIZYJNEGO							